



Il presente disegno e' di proprieta' aziendale - La Societa' tutelera' i propri diritti o termine di legge.

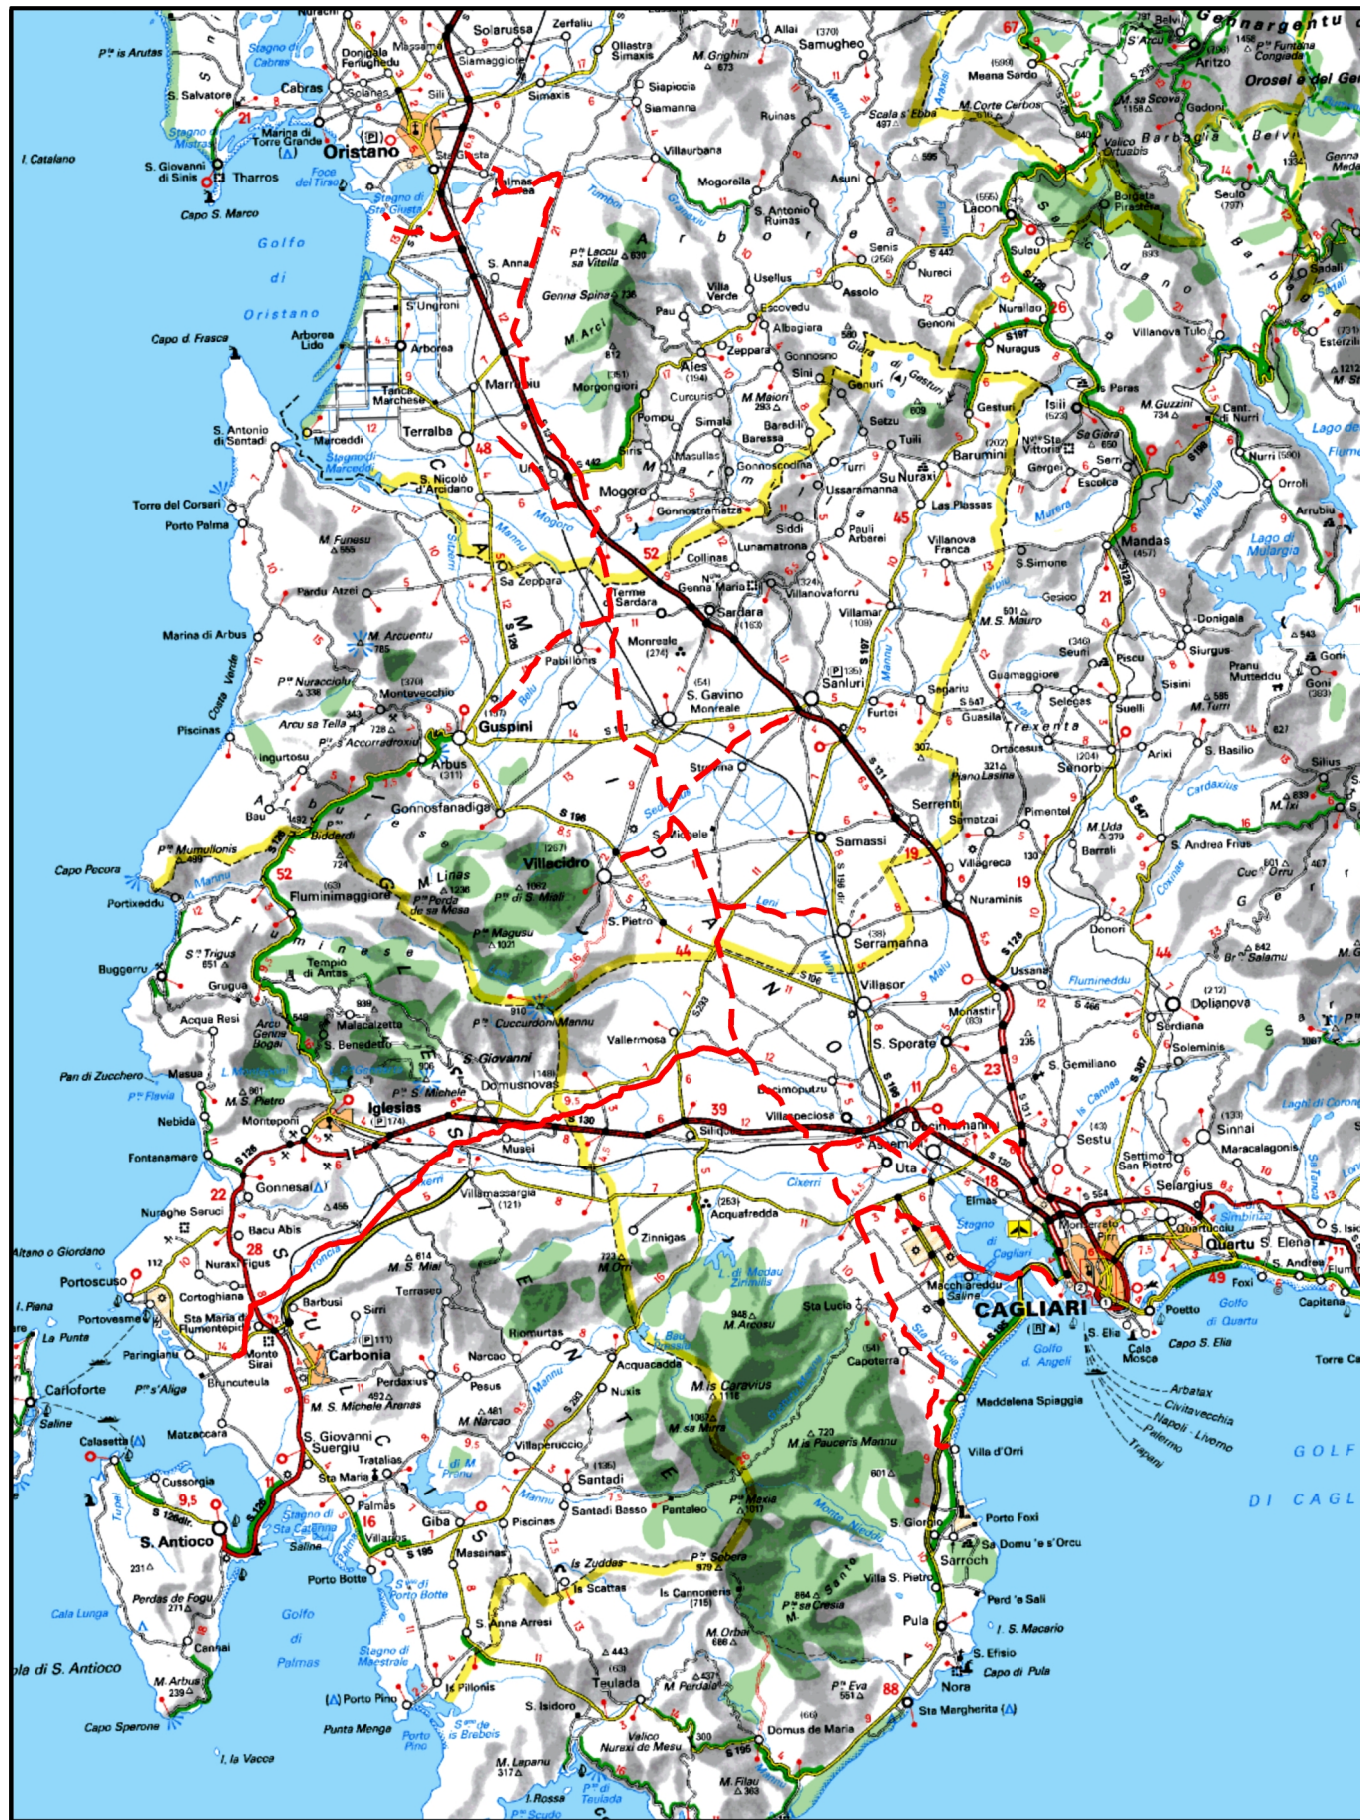

COROGRAFIA Scala 1:500.000

1	2003/2019	INSERITE MODIFICHE TRACCIATO	O. SODDU	G. CANNITO	V.FORLIVESI O. CORDA		
0	31/03/2017	EMISSIONE	O. SODDU	C. CASATI	V.FORLIVESI G.GIOVANNINI		
INDICE	DATA	R E V I S I O N I			ELABORATO	VERIFICATO	APPROVATO
				PROGETTISTA  Rif TPIDL 073670-010-DW-3252-586 TECHNIP ITALY DIREZIONE LAVORI S.p.A.		Dis. PG-ARC-202	
		Metanodotto: METANIZZAZIONE SARDEGNA MET. VALLERMOSA - SULCIS DN 400 (16") DP 75 bar		Fg. 1 di 14		Comm.	
				INDICE \emptyset 1		Scala 1:10000	
		CARTA DEL RISCHIO ARCHEOLOGICO		Sostituisce il		Sostituito dal	

Progetto:

METANIZZAZIONE SARDEGNA
MET. VALLERMOUSA – SULCIS
DN 400 (16") DP 75 bar

CARTA DEL RISCHIO ARCHEOLOGICO


1	2003/2019	INSERTE MODIFICHE TRACCIATO	O. SODDU	G. CANNITO	V. FORLIVESI O. CORDA	Foglio
0	31/03/2017	EMISSIONE	O. SODDU	C. CASATI	V. FORLIVESI G. GIOVANNINI	2
INDICE	DATA	REVISIONI	ELABORATO	VERIFICATO	APPROVATO	di 14
			PG-ARC-202			Scala
			Comm.			1:10000



TechnipFMC
Rif TPIDL 073670-010-DW-3252-586
TECHNIP ITALY DIREZIONE LAVORI S.p.A.

C.T.R. F. 556030

C.T.R. F. 556060

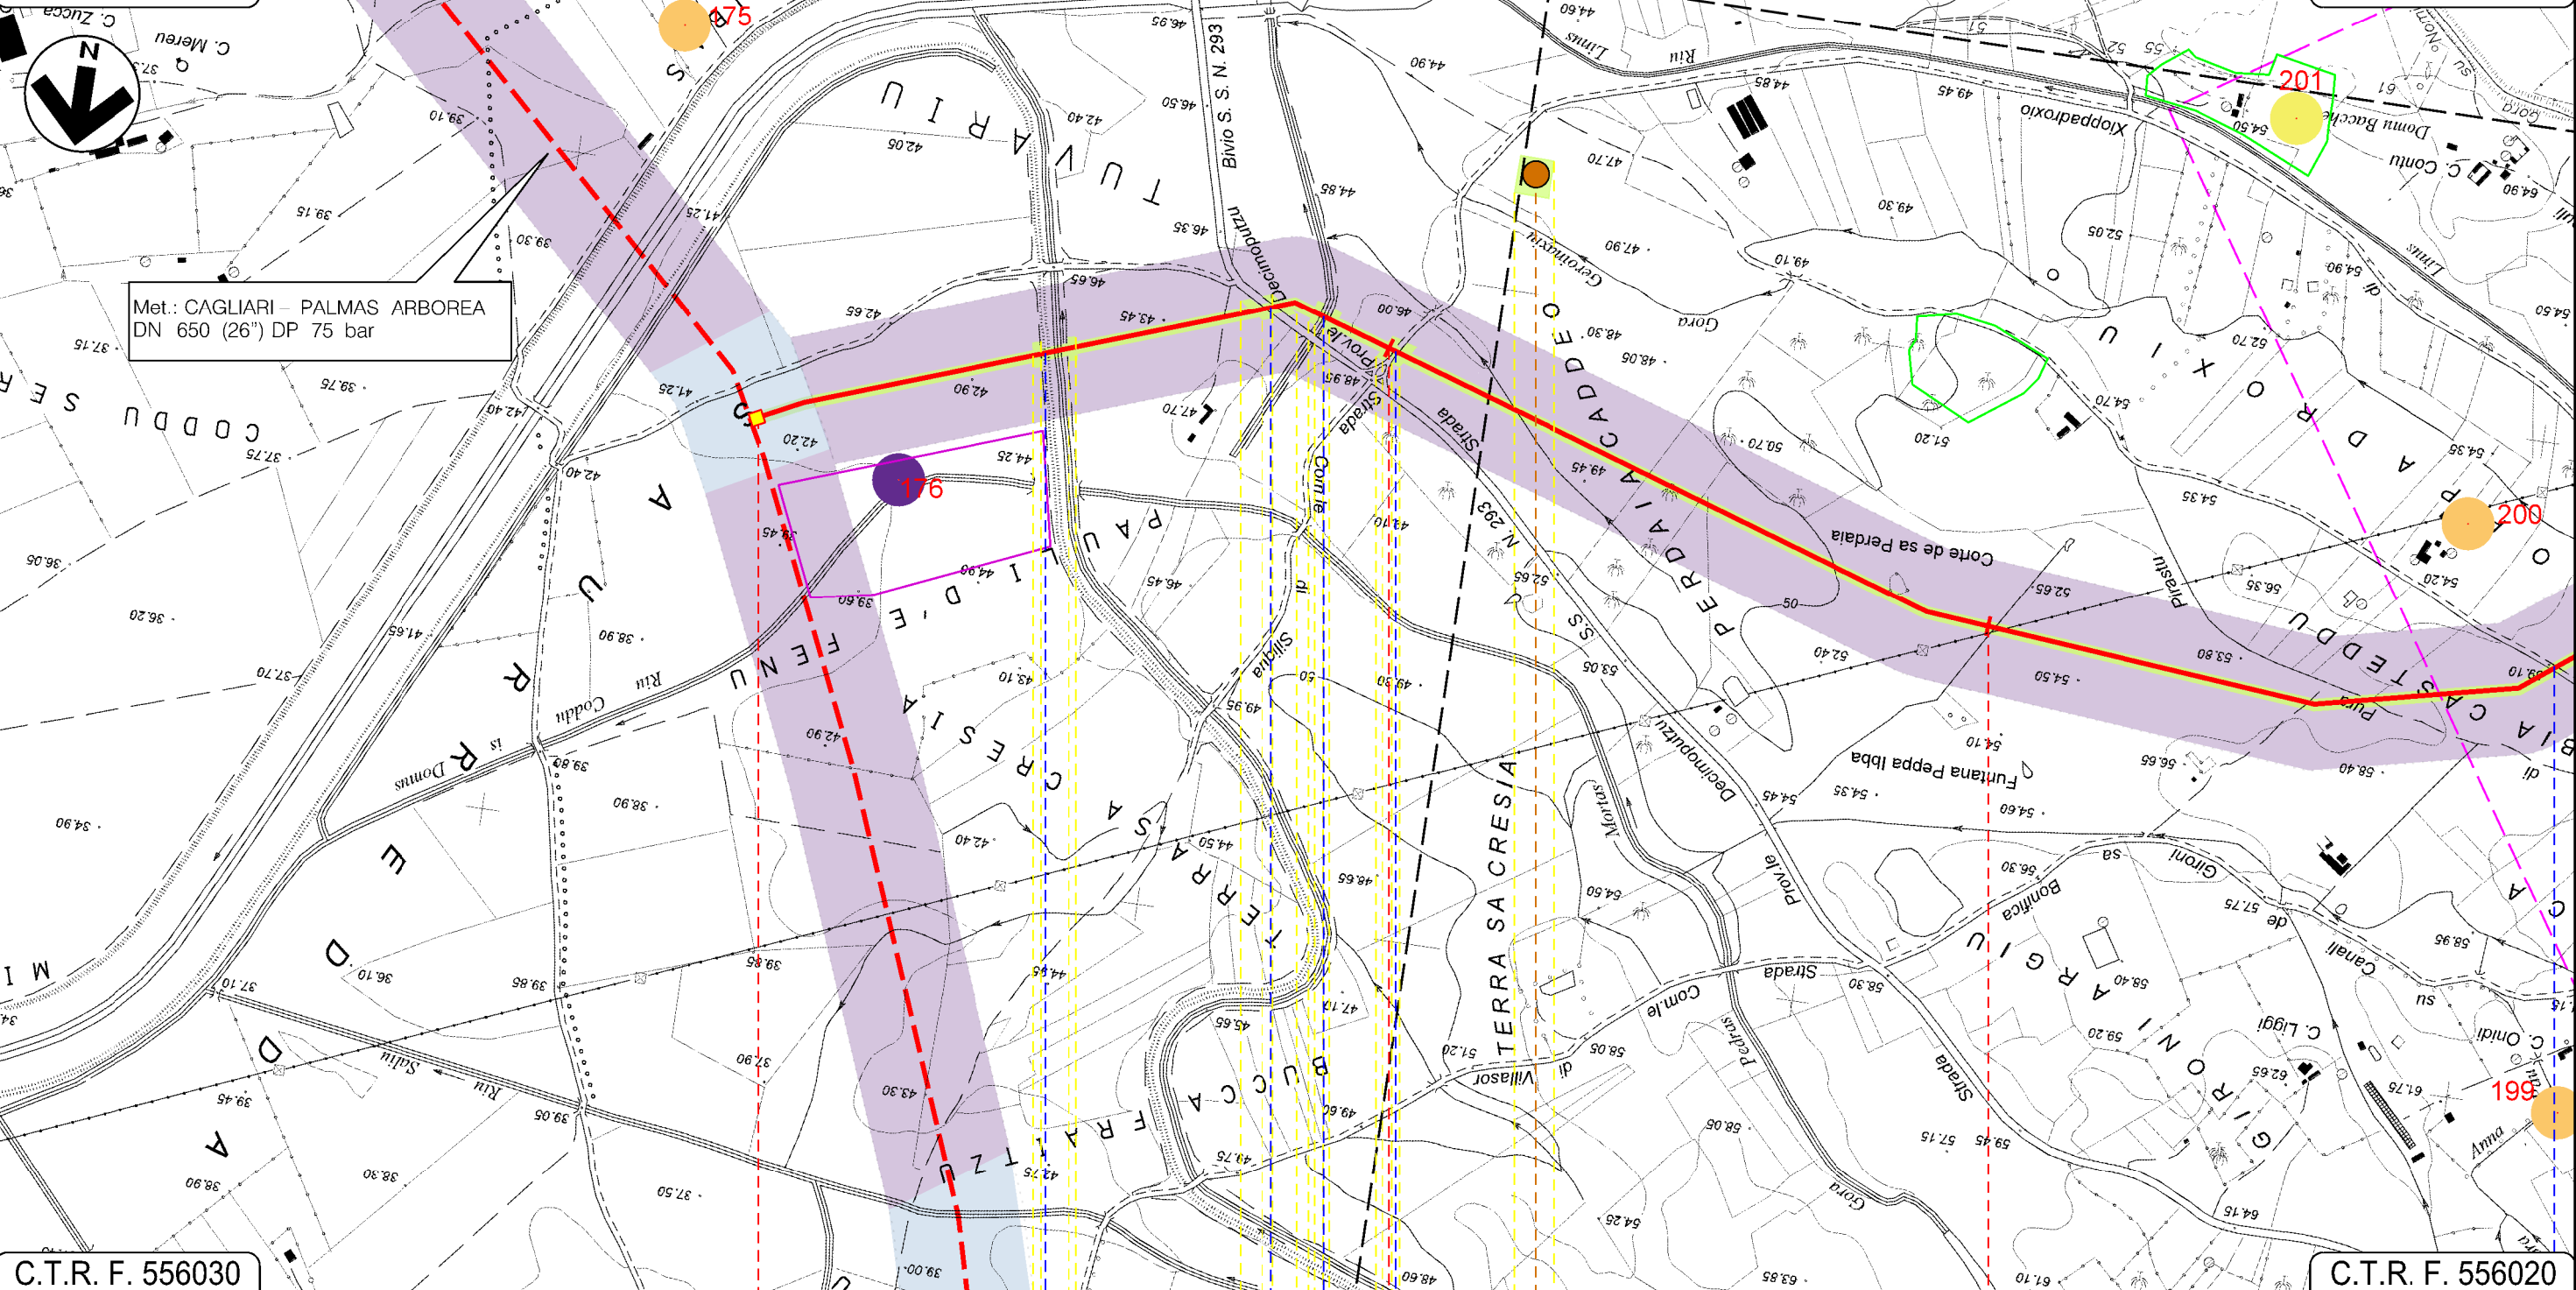

C.T.R. F. 556030

C.T.R. F. 556020

VALLERMOUSA
SUD SARDEGNA

Coincidente con P.I.D.I. N.6 in
prog. su Met. Cagliari - Palmas A.

P.I.D.I. N.1

- Canale
- S.P. N. 3
- Canale
- Strada Comunale di Siliqua
- Strada Com.le Cagliari

P1


Progetto:

METANIZZAZIONE SARDEGNA
MET. VALLERMOSSA – SULCIS
DN 400 (16") DP 75 bar

CARTA DEL RISCHIO ARCHEOLOGICO

1	20/03/2019	INSERITE MODIFICHE TRACCIATO	O. SODDU	G. CANNITO	V. FORLIVESI O. CORDA	Foglio 3 di 14
0	31/03/2017	EMISSIONE	O. SODDU	C. CASATI	V. FORLIVESI G. GIOVANNINI	
INDICE	DATA	REVISIONI	ELABORATO	VERIFICATO	APPROVATO	
						PG-ARC-202
			Rif TPIDL 073670-010-DW-3252-586 TECHNIP ITALY DIREZIONE LAVORI S.p.A.			
					Comm.	Scala 1:10000

C.T.R. F. 556060

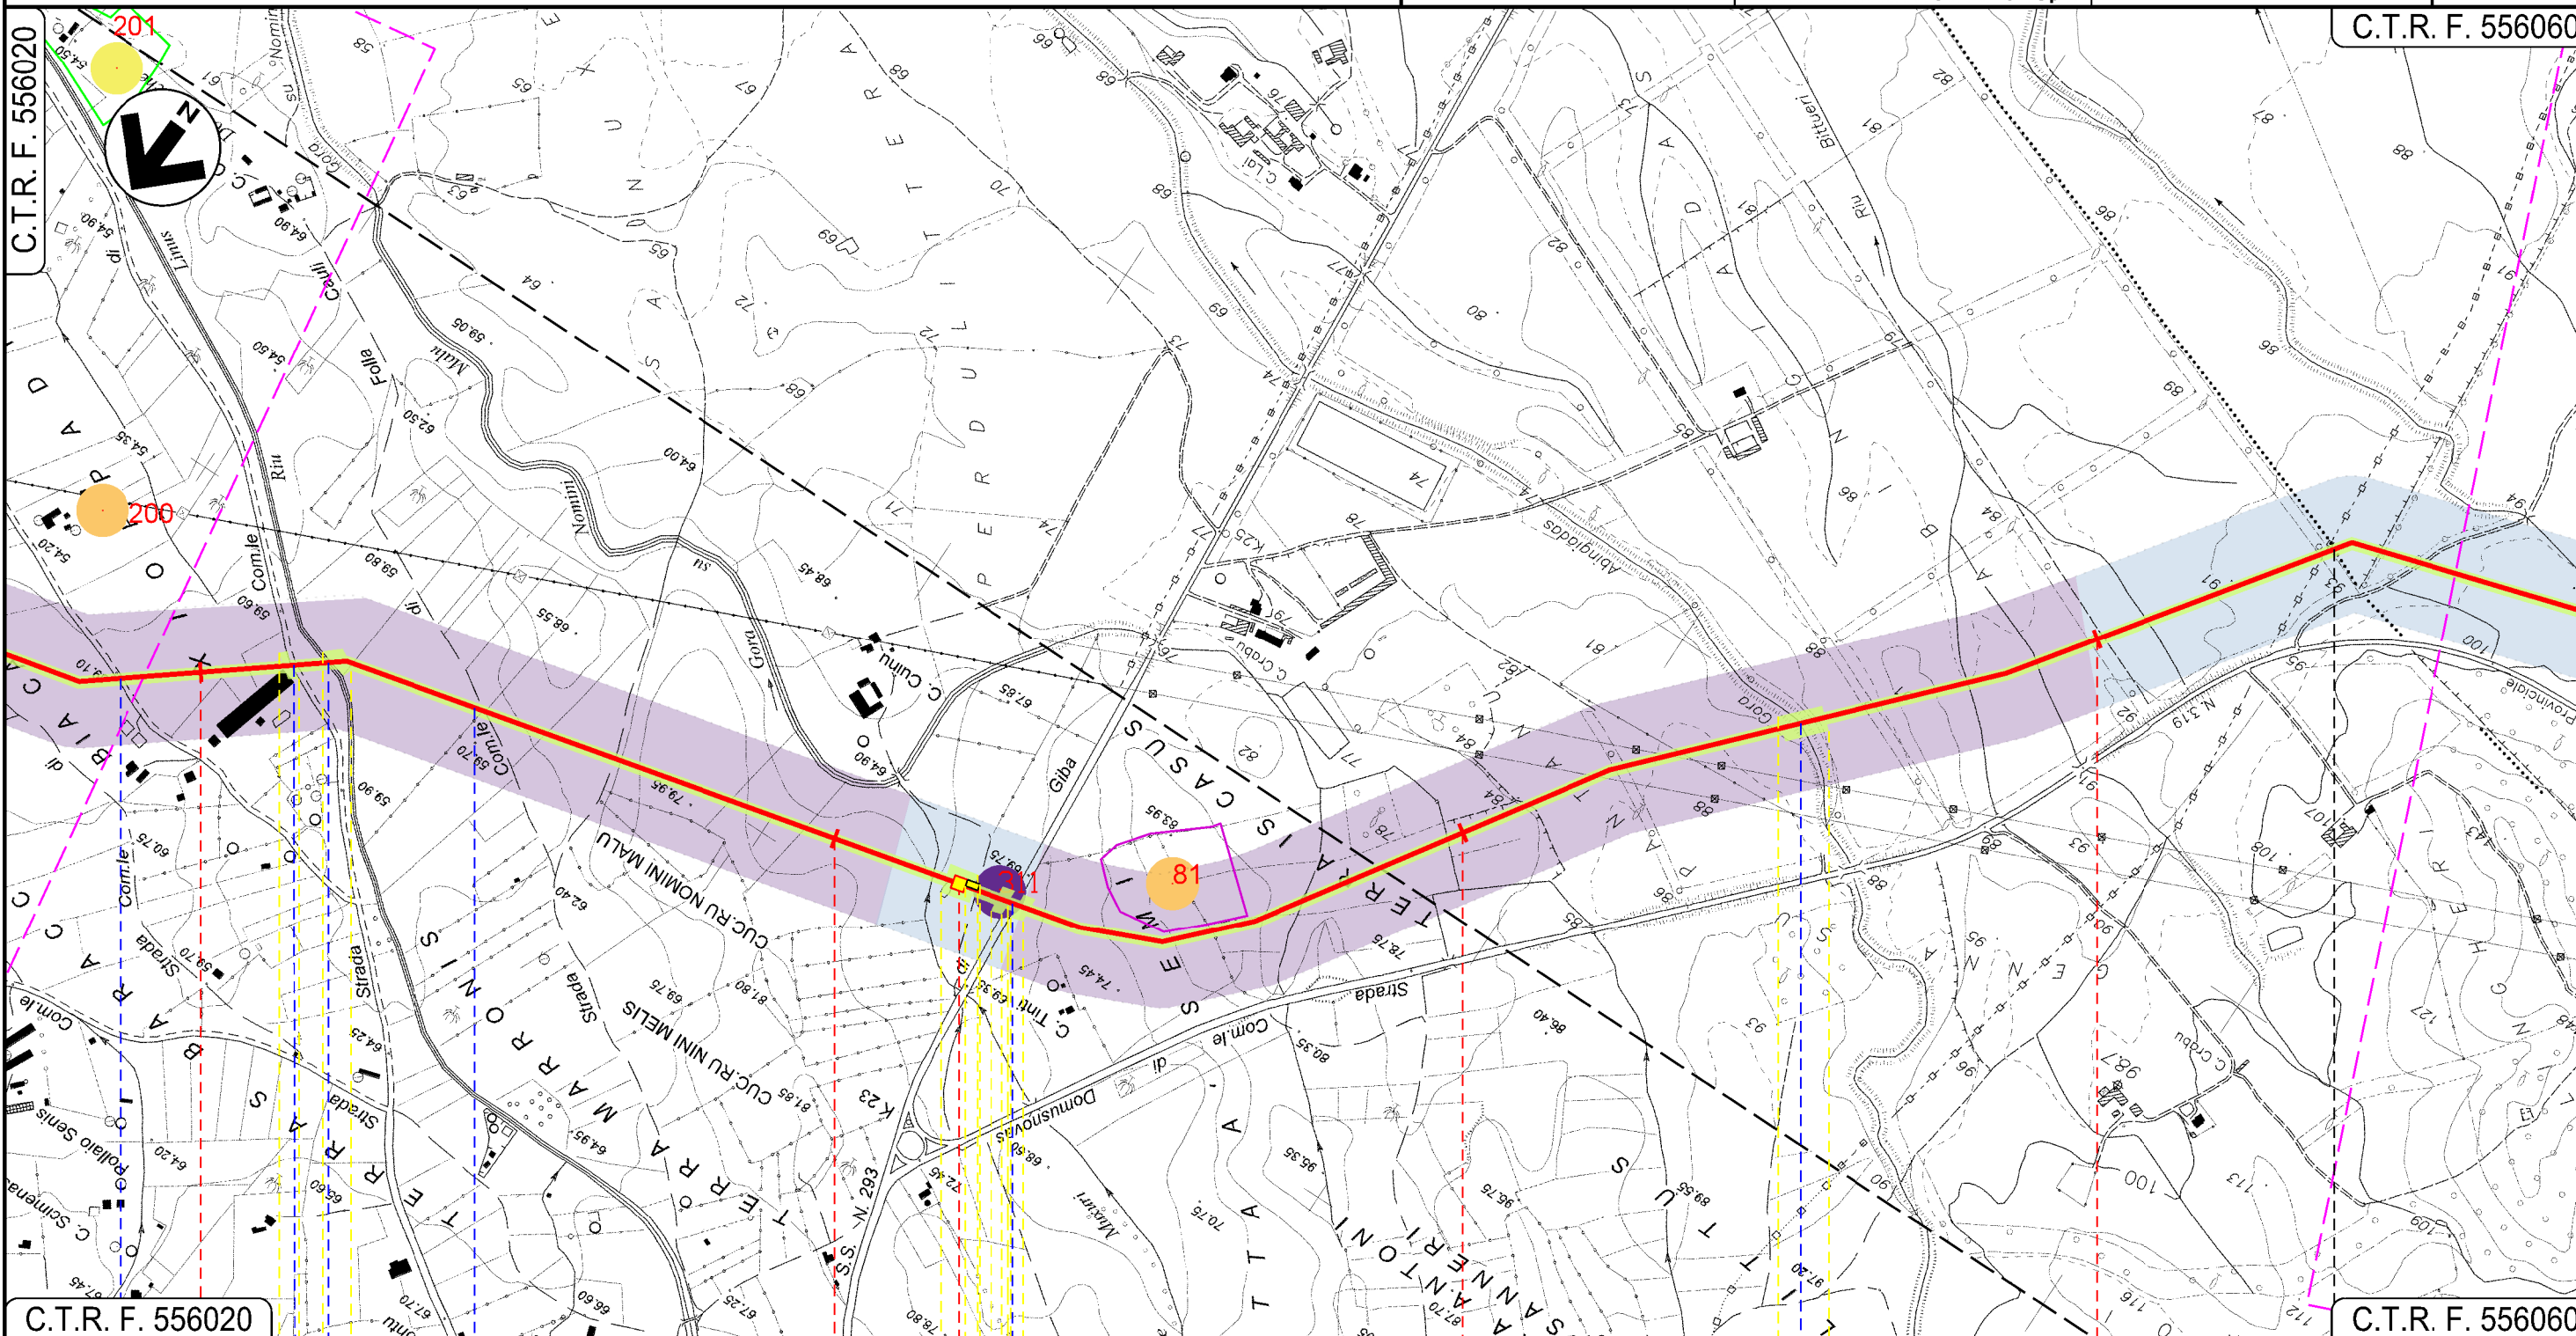
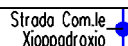
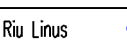
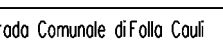
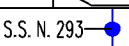
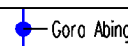




C.T.R. F. 556020

C.T.R. F. 556060

VALLERMOSSA
SUD SARDEGNA

SILIQUA

Strada Com.le Cagliari	Strada Com.le Xiopadroxio	Riu Linus	Strada Comunale di Folla Cauli	S.S. N. 293	Gora Abingiodas
					
					

Progetto:

METANIZZAZIONE SARDEGNA
MET. VALLERMOSSA – SULCIS
DN 400 (16") DP 75 bar


CARTA DEL RISCHIO ARCHEOLOGICO

1	20/03/2019	INSERTE MODIFICHE TRACCIATO	O. SODDU	G. CANNITO	V. FORLIVESI O. CORDA
0	31/03/2017	EMISSIONE	O. SODDU	C. CASATI	V. FORLIVESI G. GIOVANNINI
INDICE	DATA	REVISIONI	ELABORATO	VERIFICATO	APPROVATO
					PG-ARC-202
			Rif TPIDL 073670-010-DW-3252-586 TECHNIP ITALY DIREZIONE LAVORI S.p.A.		Comm.

Foglio
4
di 14
Scala
1:10000

C.T.R. F. 556060

C.T.R. F. 556050

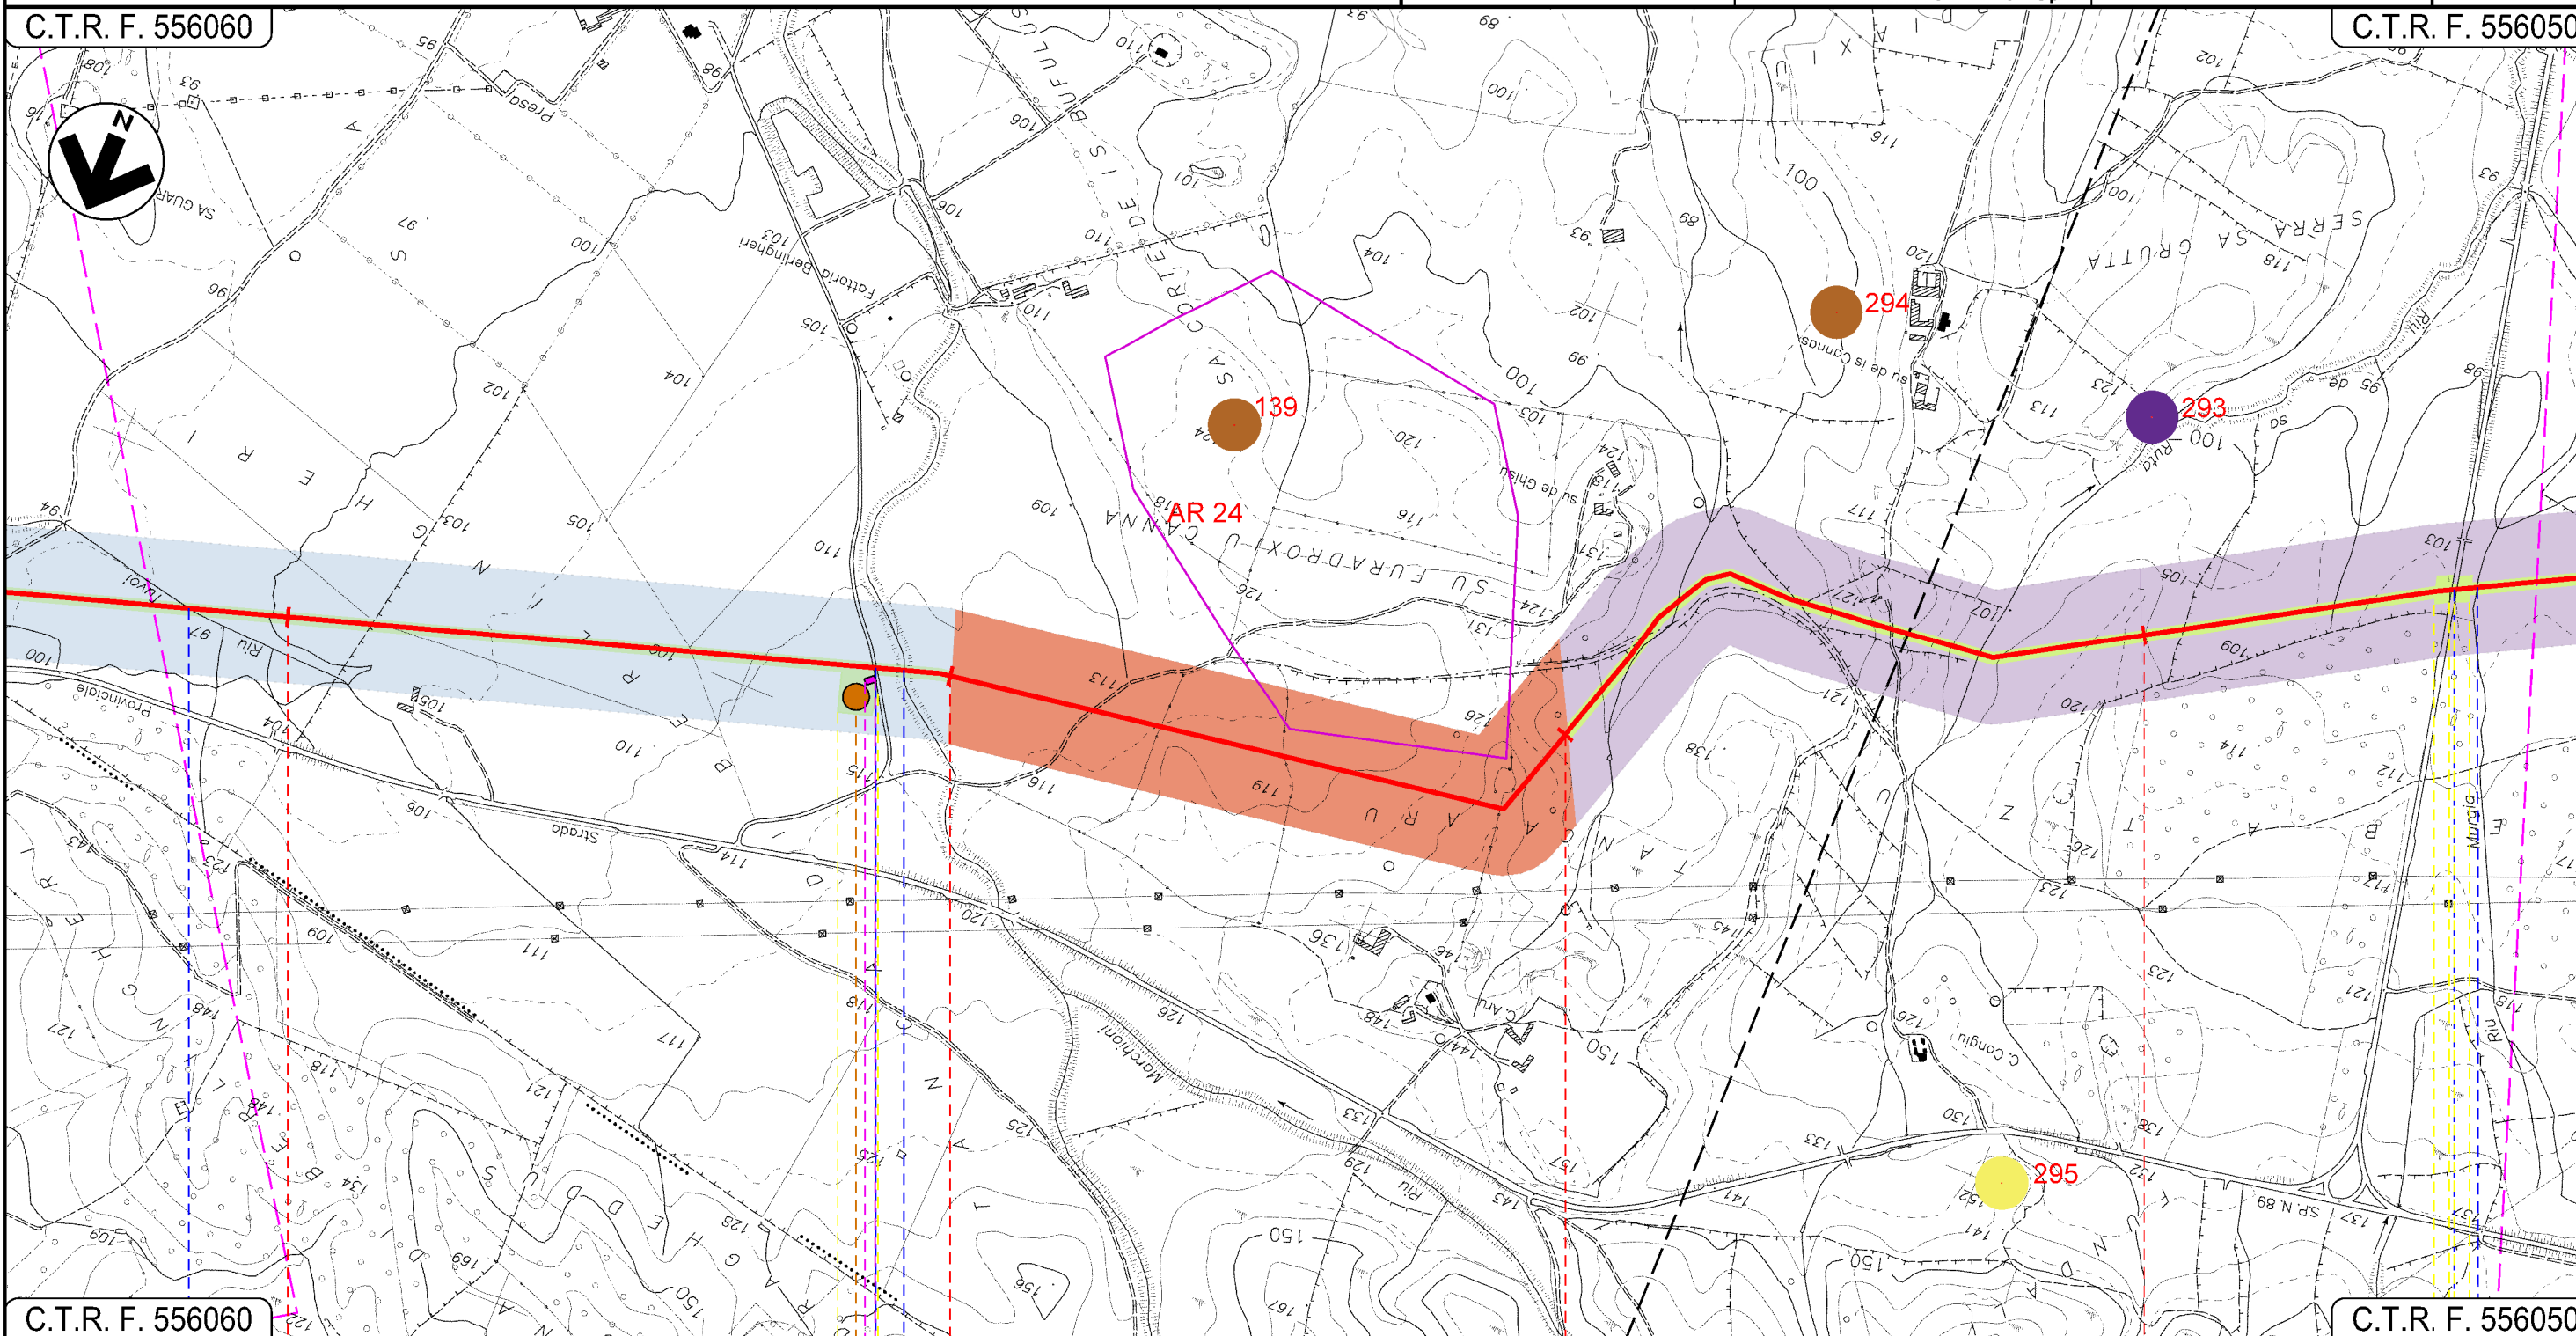

C.T.R. F. 556060

C.T.R. F. 556050

SILIQUA
SUD SARDEGNA

Riu Tuvoi

Strada Sterrata Riu Perdu Loci

S.P. N.88 Riu Murgiu



P2

P2

Progetto:


METANIZZAZIONE SARDEGNA
MET. VALLERMOSSA - SULCIS
DN 400 (16") DP 75 bar

CARTA DEL RISCHIO ARCHEOLOGICO

1	20/03/2019	INSERITE MODIFICHE TRACCIATO	O. SODDU	G. CANNITO	V. FORLIVESI O. CORDA	Foglio 5 di 14
0	31/03/2017	EMISSIONE	O. SODDU	C. CASATI	V. FORLIVESI G. GIOVANNINI	
INDICE	DATA	REVISIONI	ELABORATO	VERIFICATO	APPROVATO	Scala 1:10000
					PG-ARC-202	Comm.
			Rif TPIDL 073670-010-DW-3252-586 TECHNIP ITALY DIREZIONE LAVORI S.p.A.			

C.T.R. F. 556050

C.T.R. F. 556050

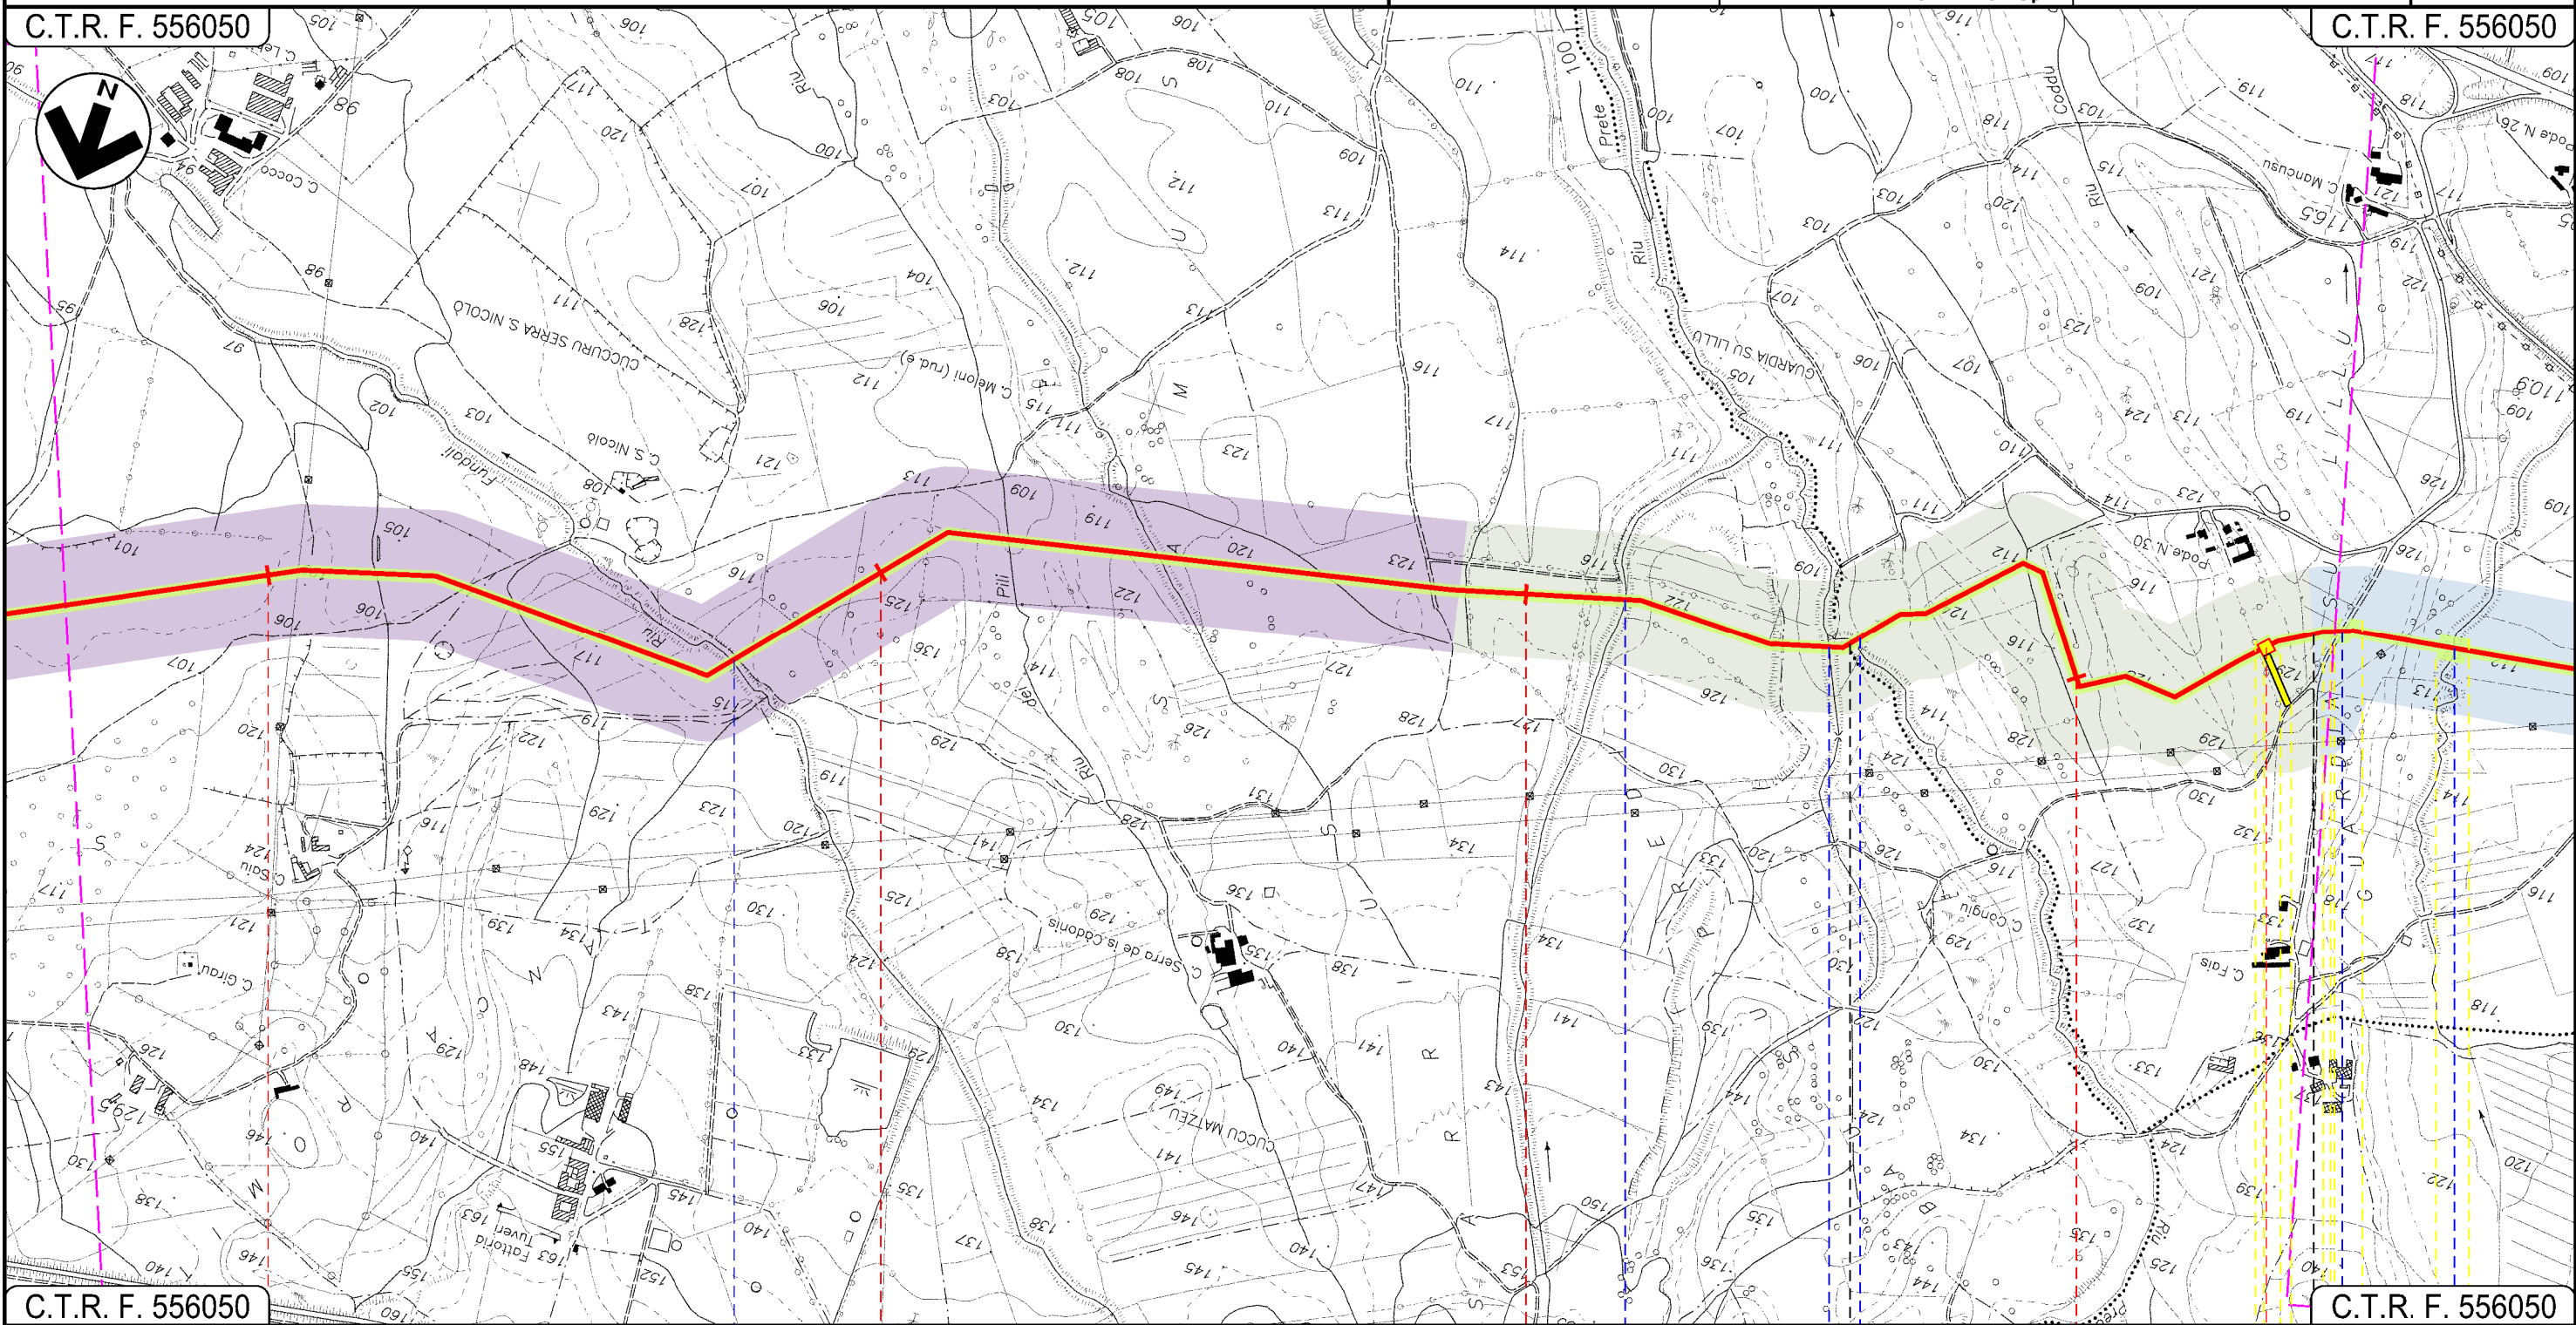

C.T.R. F. 556050

C.T.R. F. 556050

11

12

13

14

SILQUA

MUSEI

SUD SARDEGNA

Riu Fundoi

Affluente Riu Prete

Affluente Riu Prete Riu Prete

Strada Asfaltata Riu S.Marco

03

04

05

06

07

Progetto:


METANIZZAZIONE SARDEGNA
MET. VALLERMOSSA – SULCIS
DN 400 (16") DP 75 bar

CARTA DEL RISCHIO ARCHEOLOGICO

1	20/03/2019	INSERITE MODIFICHE TRACCIATO	O. SODDU	G. CANNITO	V. FORLIVESI O. CORDA	Foglio
0	31/03/2017	EMISSIONE	O. SODDU	C. CASATI	V. FORLIVESI G. GIOVANNINI	6
INDICE	DATA	REVISIONI	ELABORATO	VERIFICATO	APPROVATO	di 14
					PG-ARC-202	Scala
					Comm.	1:10000

C.T.R. F. 556050

C.T.R. F. 555120

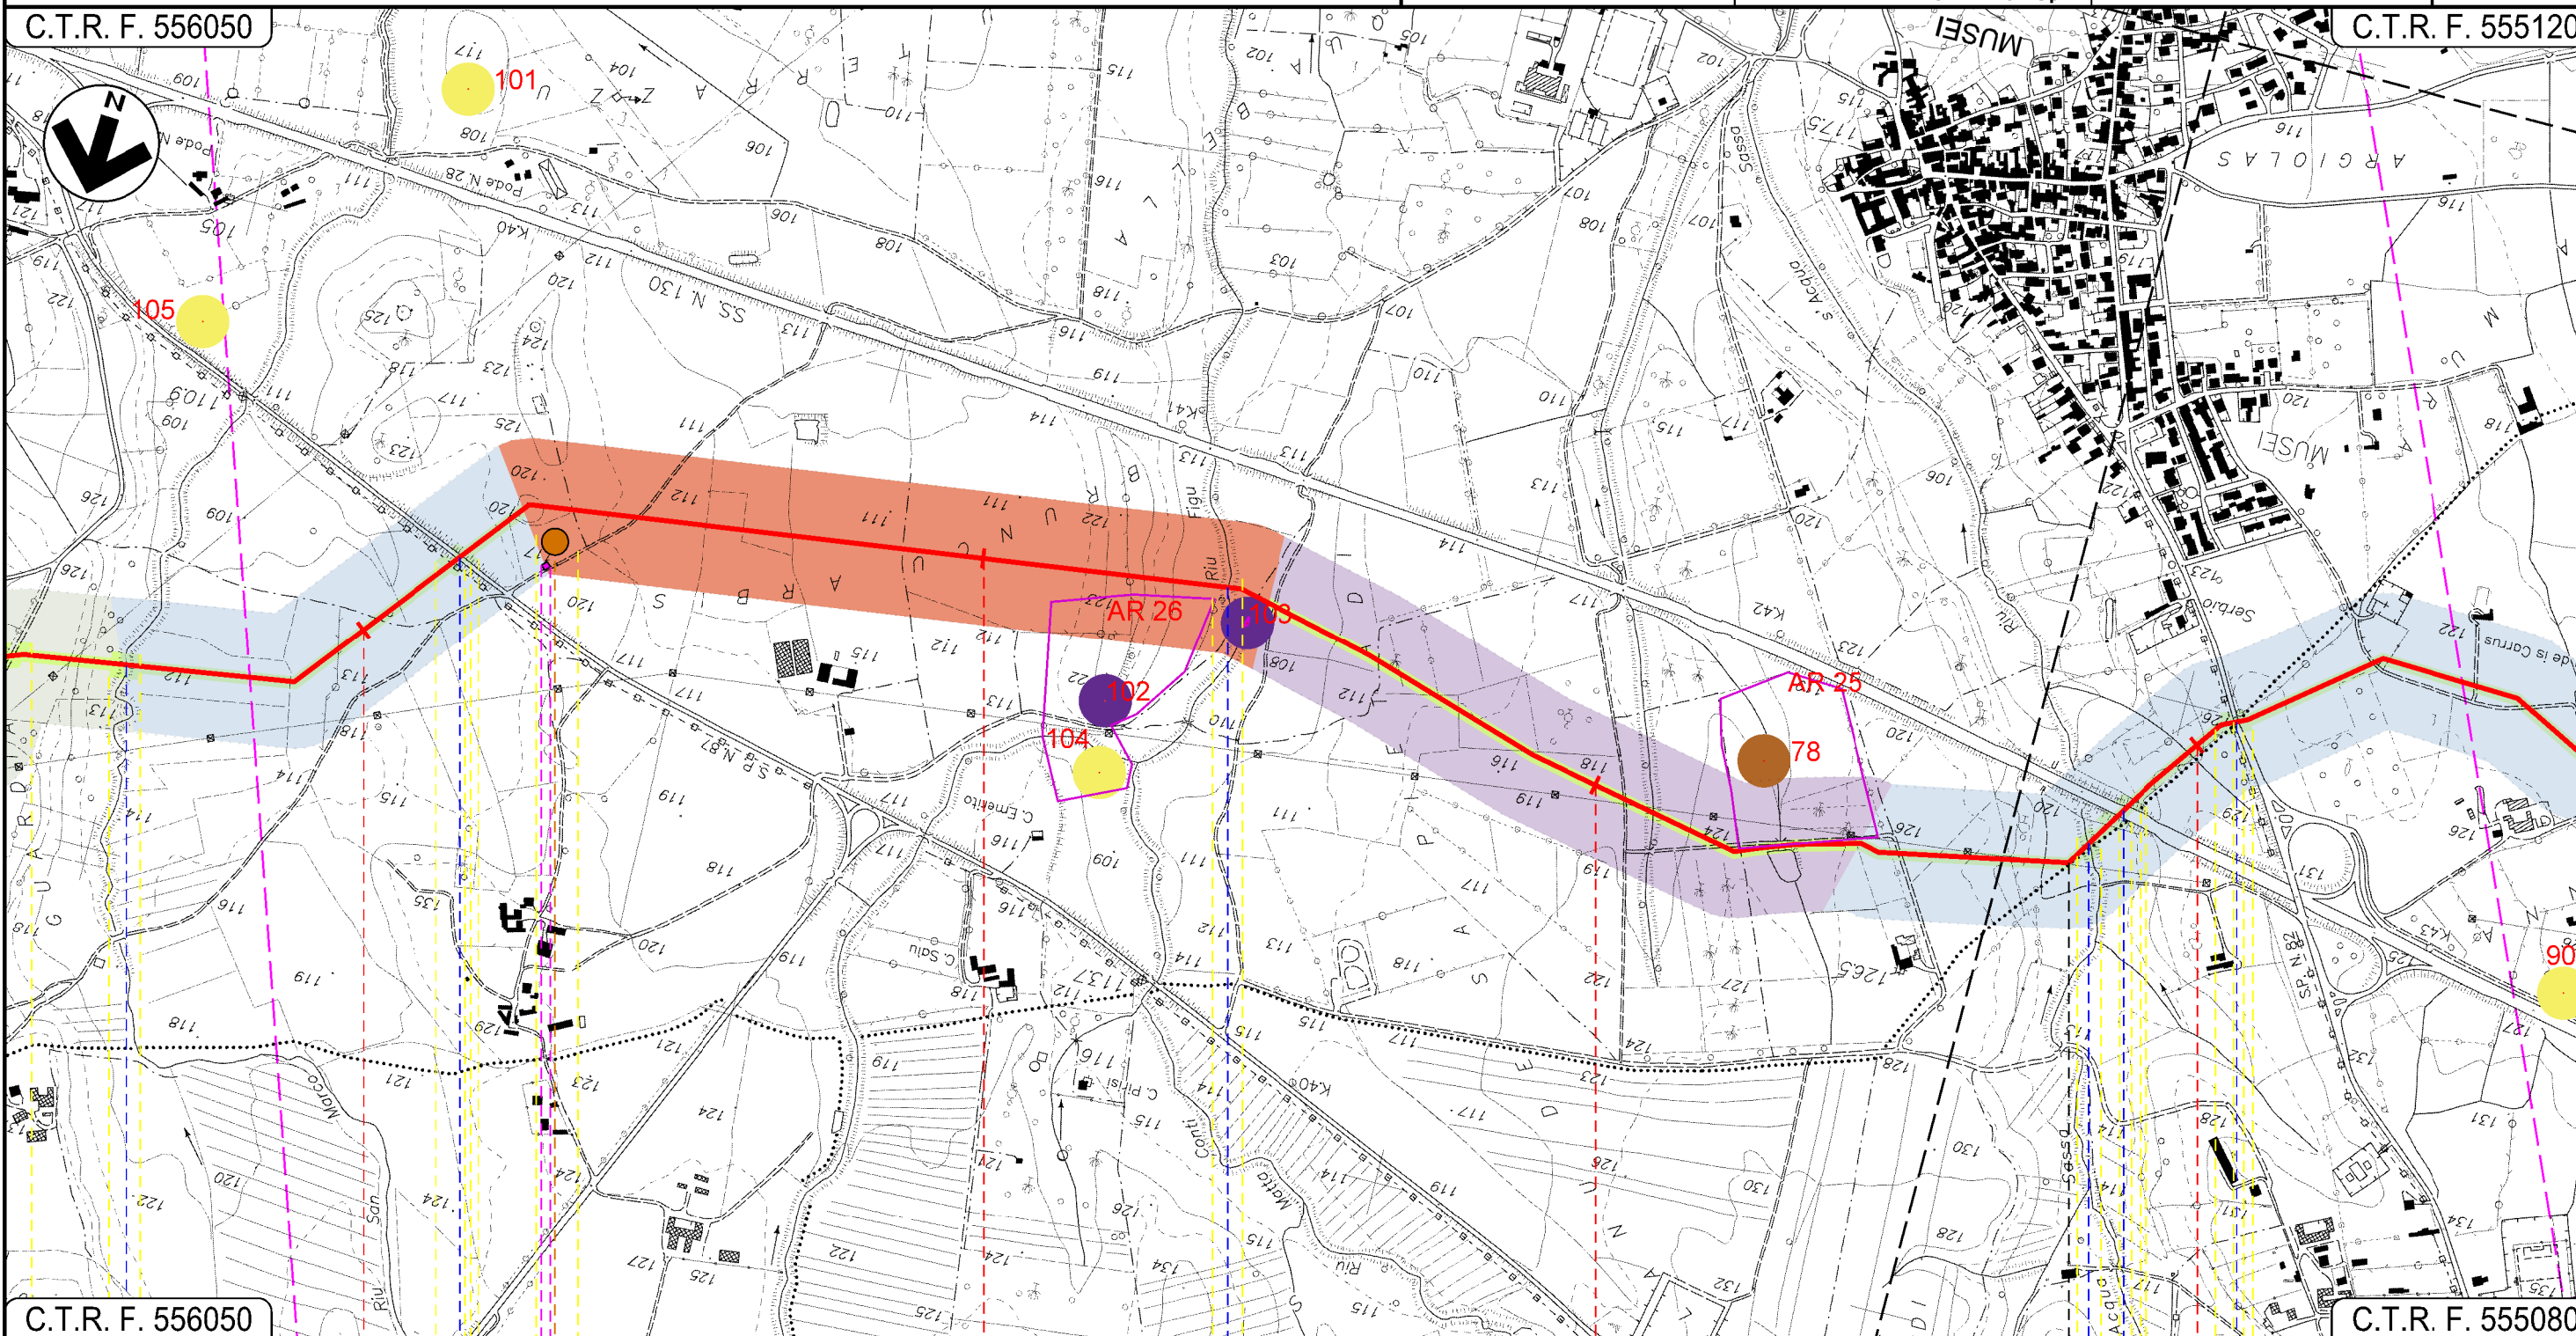

C.T.R. F. 556050

C.T.R. F. 555080

15 16 17 18

MUSEI
SUD SARDEGNA

DOMUSNOVAS

Riu S.Marco

S.P. N. 87

Riu Figu

Riu S'Acqua Sasso S.S. N. 130 S.P. N. 87

P3

07

08

09

Progetto:


METANIZZAZIONE SARDEGNA
MET. VALLERMOSA - SULCIS
DN 400 (16") DP 75 bar

CARTA DEL RISCHIO ARCHEOLOGICO

02	20/03/2019	INSERITE MODIFICHE TRACCIATO	J.PAPPALARDO	G. CANNITO	V.FORLIVESI O.CORDA	Foglio 8 di 14 Scolo 1:10000
01	20/06/2018	REVISIONE	F.CRISTOFARO	C. CASATI	V.FORLIVESI O.CORDA	
INDICE	DATA	REVISIONI	ELABORATO	VERIFICATO	APPROVATO	
 			PG-TP-201			Comm.
			Rif TPIDL: 073670-010-DW-3252-201 TECHNIP ITALY DIREZIONE LAVORI S.p.A.			

C.T.R. F. 555120

C.T.R. F. 555120

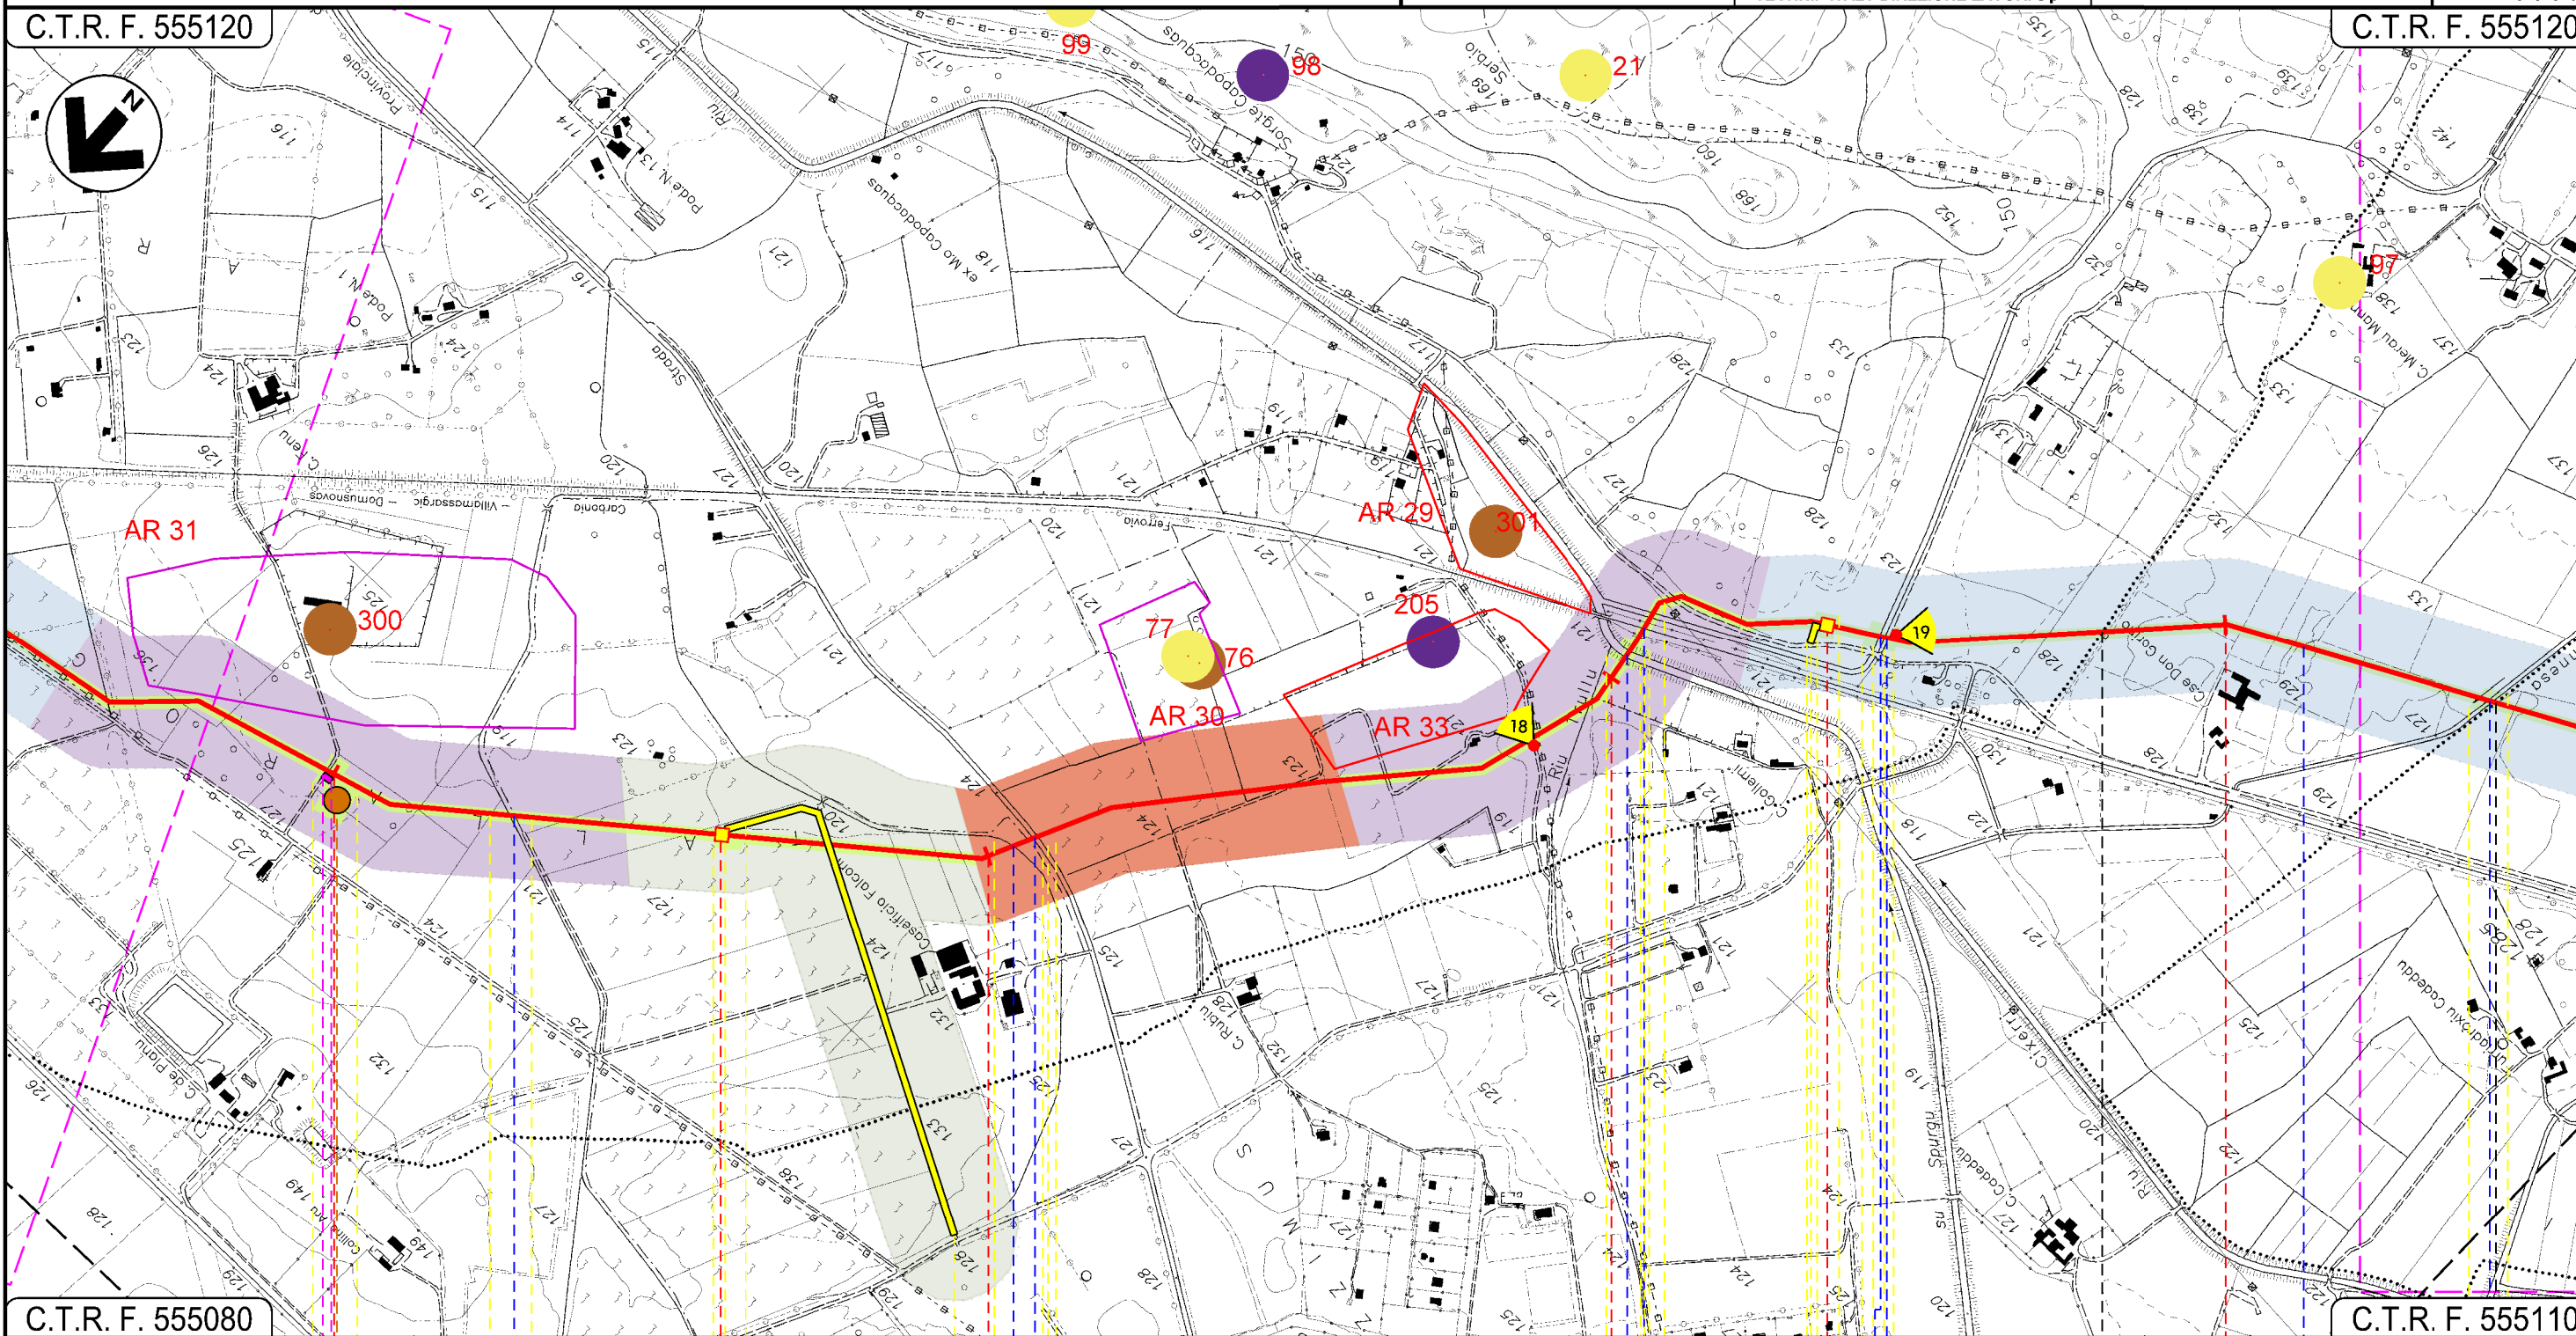

C.T.R. F. 555080

C.T.R. F. 555110

VILLAMASSARGIA

SUD SARDEGNA

IGLESIAS

CARBONIA

P.I.D.I. N 5

P.I.L. N 6

Fosso rivestito in cls

Fosso rivestito in cls

Strada Asfaltata

Riu Cixerri

F.S. Villamassargia Carbonia

Fosso con briglie in cls

Strada Comunale

Fosso

Genna Gonnese

P4

12



13

14

Progetto:


METANIZZAZIONE SARDEGNA
MET. VALLERMOSSA - SULCIS
DN 400 (16") DP 75 bar

CARTA DEL RISCHIO ARCHEOLOGICO

1	20/03/2019	INSERITE MODIFICHE TRACCIATO	O. SODDU	G. CANNITO	V. FORLIVESI O. CORDA	Foglio
0	31/03/2017	EMISSIONE	O. SODDU	C. CASATI	V. FORLIVESI G. GIOVANNINI	7
INDICE	DATA	REVISIONI	ELABORATO	VERIFICATO	APPROVATO	di 14
					PG-ARC-202	Scala
					Comm.	1:10000

C.T.R. F. 555120

C.T.R. F. 555120

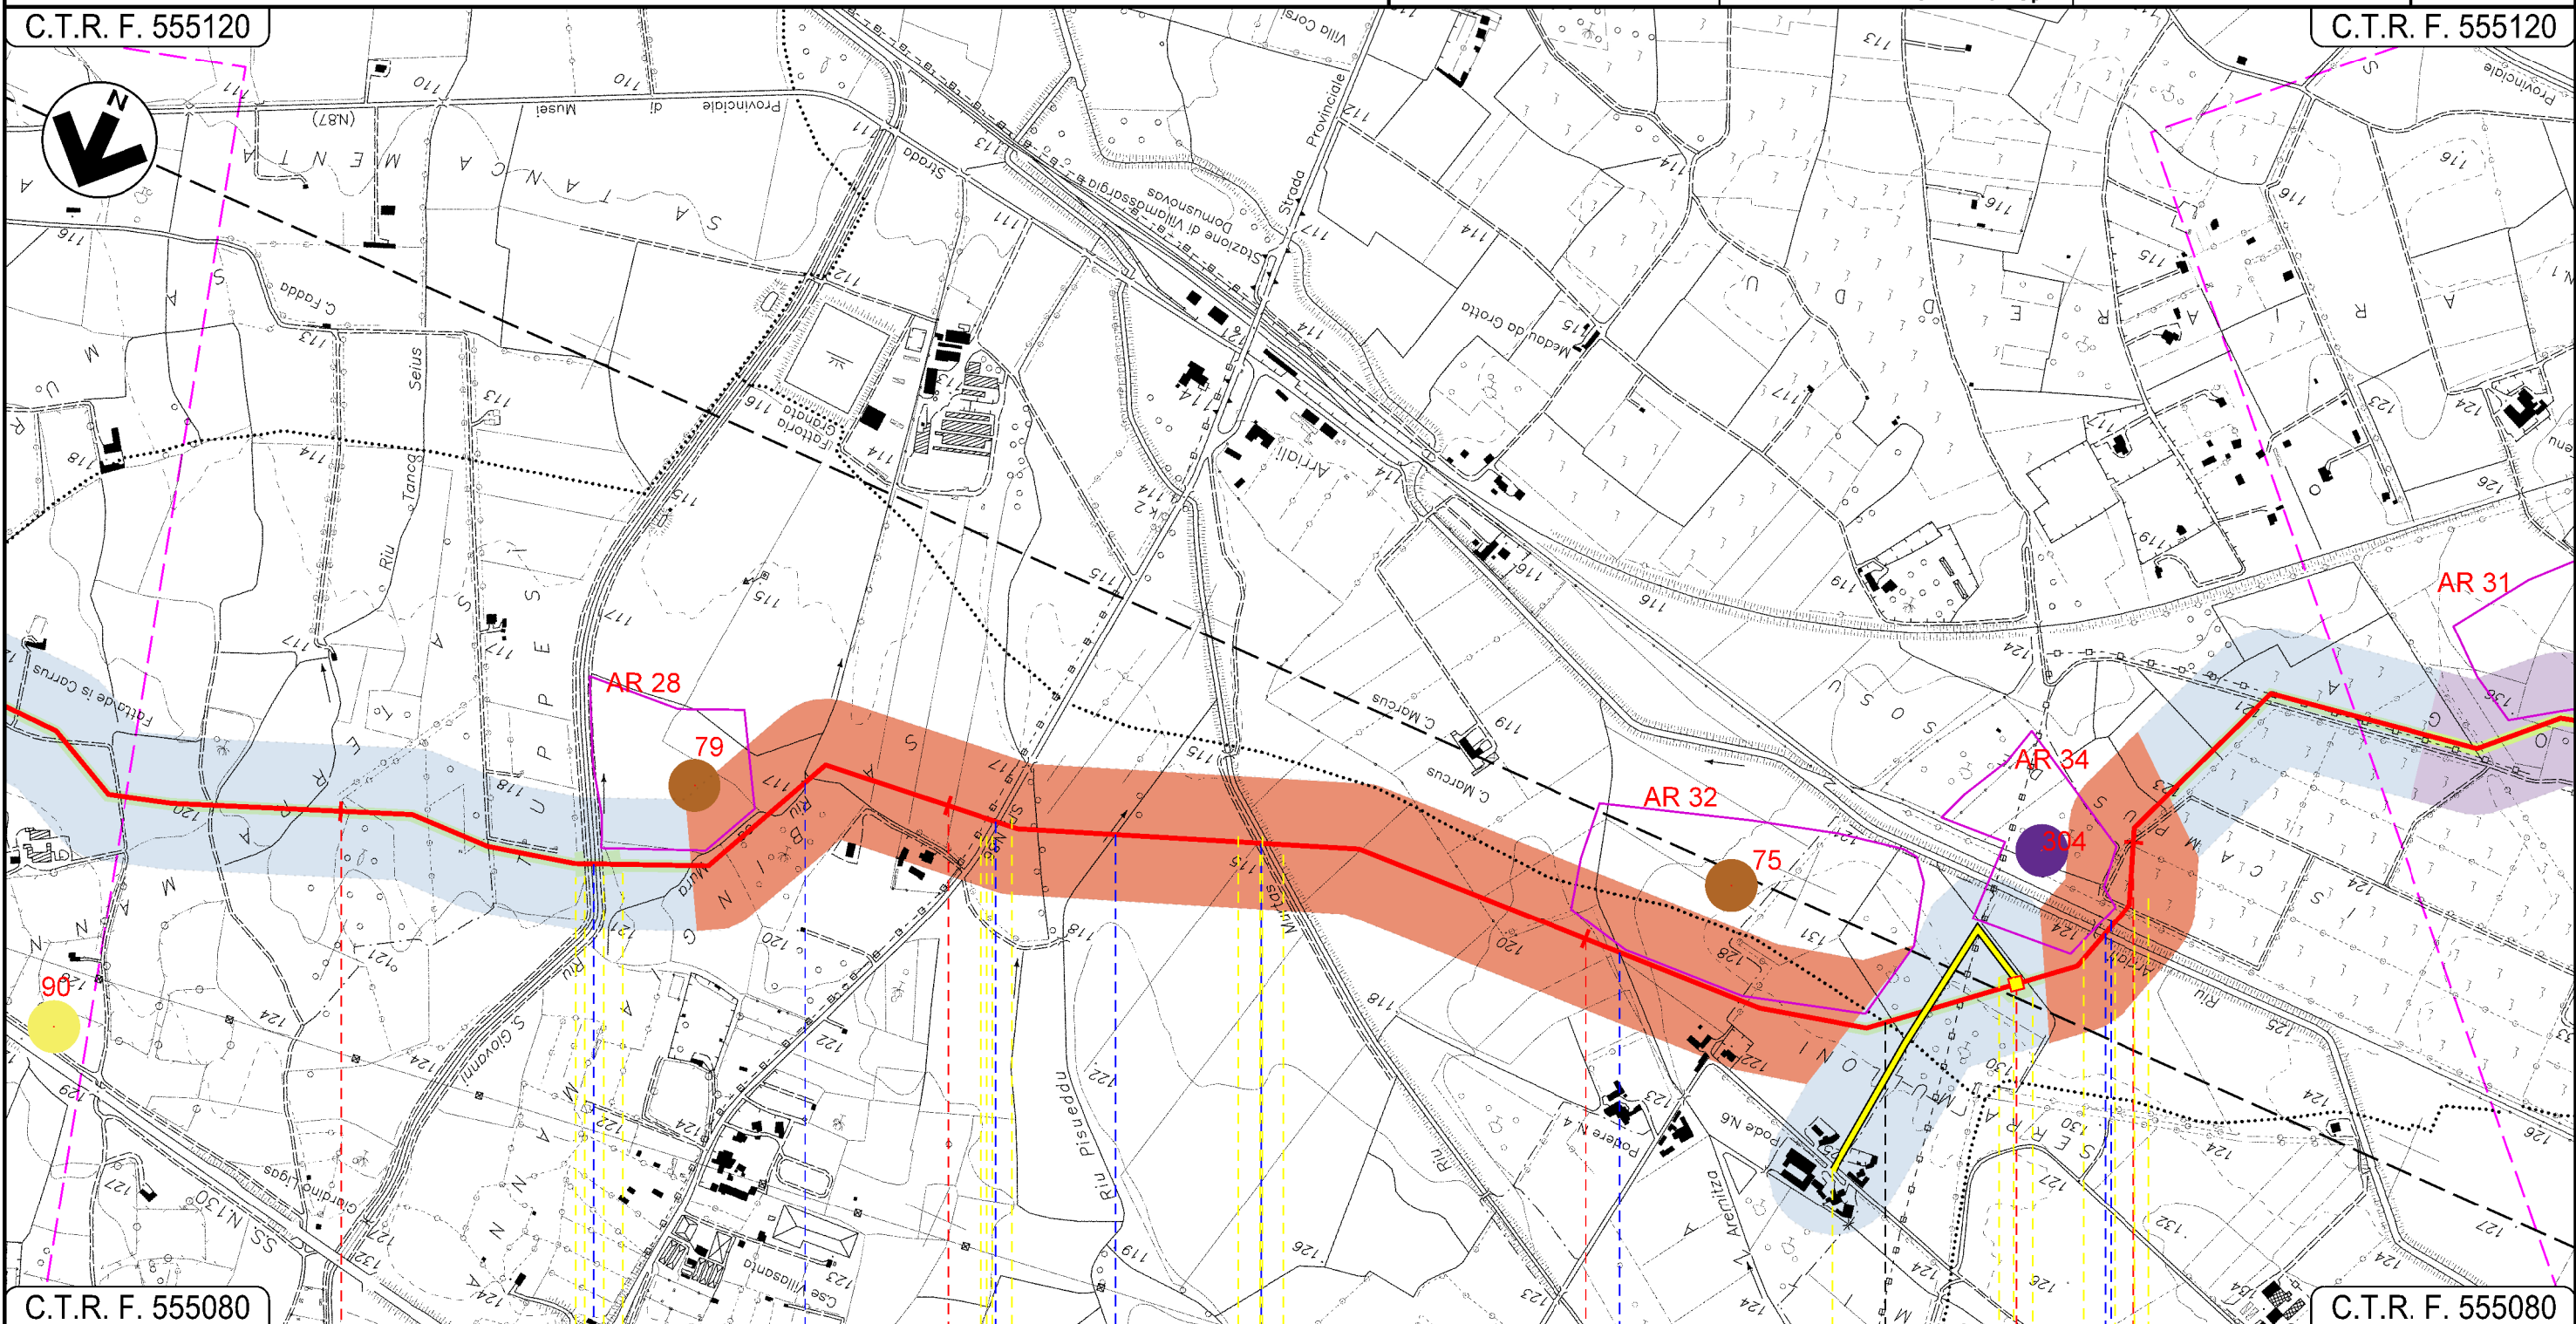

C.T.R. F. 555080





 



C.T.R. F. 555080

19 20 21 22

DOMUSNOVAS

VILLAMASSARGIA

 SUD SARDEGNA

 Riu San Giovanni
  Riu so Mura
  S.P. N. 87
  Riu Piseddu
  Riu Murtos
  Riu Aremitzo
  Riu Arrioli
  Ferrovia Decimannu-Iglesias



P.I.L. N 4

10 11

Progetto:


METANIZZAZIONE SARDEGNA
MET. VALLERMOSSA – SULCIS
DN 400 (16") DP 75 bar

CARTA DEL RISCHIO ARCHEOLOGICO

1	20/03/2019	INSERITE MODIFICHE TRACCIATO	O. SODDU	G. CANNITO	V. FORLIVESI O. CORDA	Foglio 9 di 14
0	31/03/2017	EMISSIONE	O. SODDU	C. CASATI	V. FORLIVESI G. GIOVANNINI	
INDICE	DATA	REVISIONI	ELABORATO	VERIFICATO	APPROVATO	Scala 1:10000
					PG-ARC-202	Comm.
			Rif TPIDL 073670-010-DW-3252-586 TECHNIP ITALY DIREZIONE LAVORI S.p.A.			

C.T.R. F. 555120

C.T.R. F. 555150

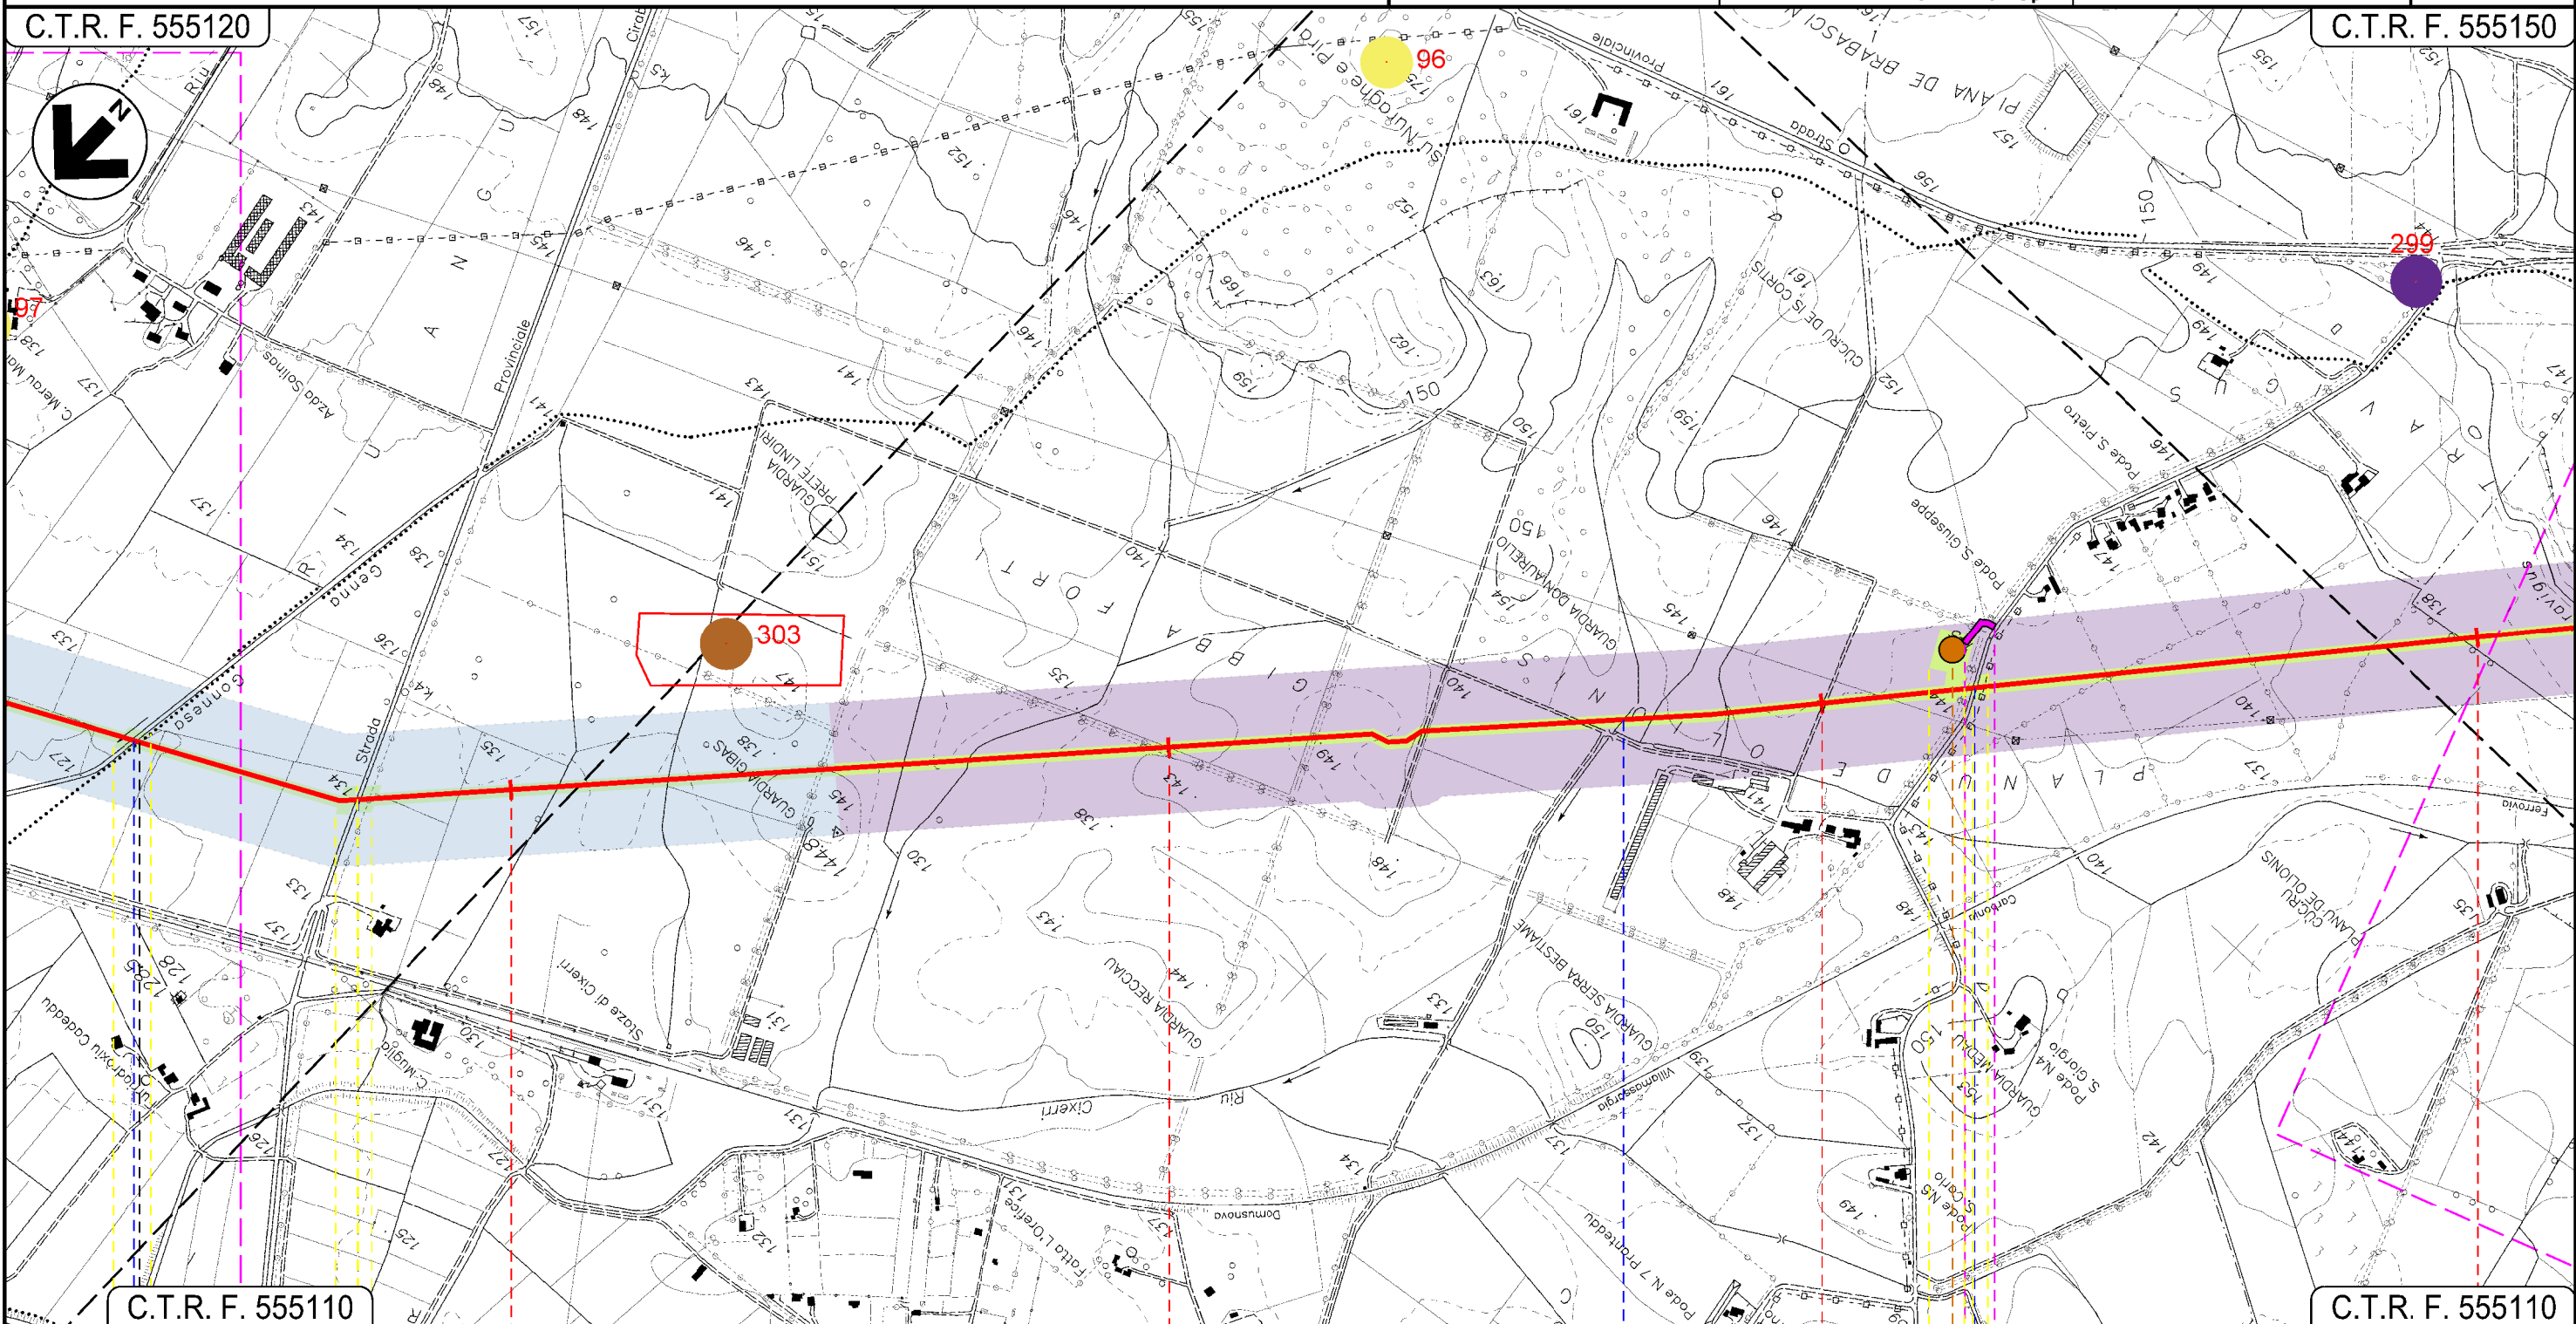

C.T.R. F. 555110

C.T.R. F. 555110

27

28

29

30

IGLESIAS

CARBONIA
SUD SARDEGNA

Genna Goneso

S.P. N. 85

Affluente Riu Cixerri

Strada Comunale

P5

14

Progetto:

METANIZZAZIONE SARDEGNA
MET. VALLERMOSA - SULCIS
DN 400 (16") DP 75 bar


CARTA DEL RISCHIO ARCHEOLOGICO

1	20/03/2019	INSERITE MODIFICHE TRACCIATO	O. SODDU	G. CANNITO	V. FORLIVESI O. CORDA
0	31/03/2017	EMISSIONE	O. SODDU	C. CASATI	V. FORLIVESI G. GIOVANNINI
INDICE	DATA	REVISIONI	ELABORATO	VERIFICATO	APPROVATO
					
			PG-ARC-202		
			Comm.		

Foglio
10
di 14
Scala
1:10000

C.T.R. F. 555150

C.T.R. F. 555150

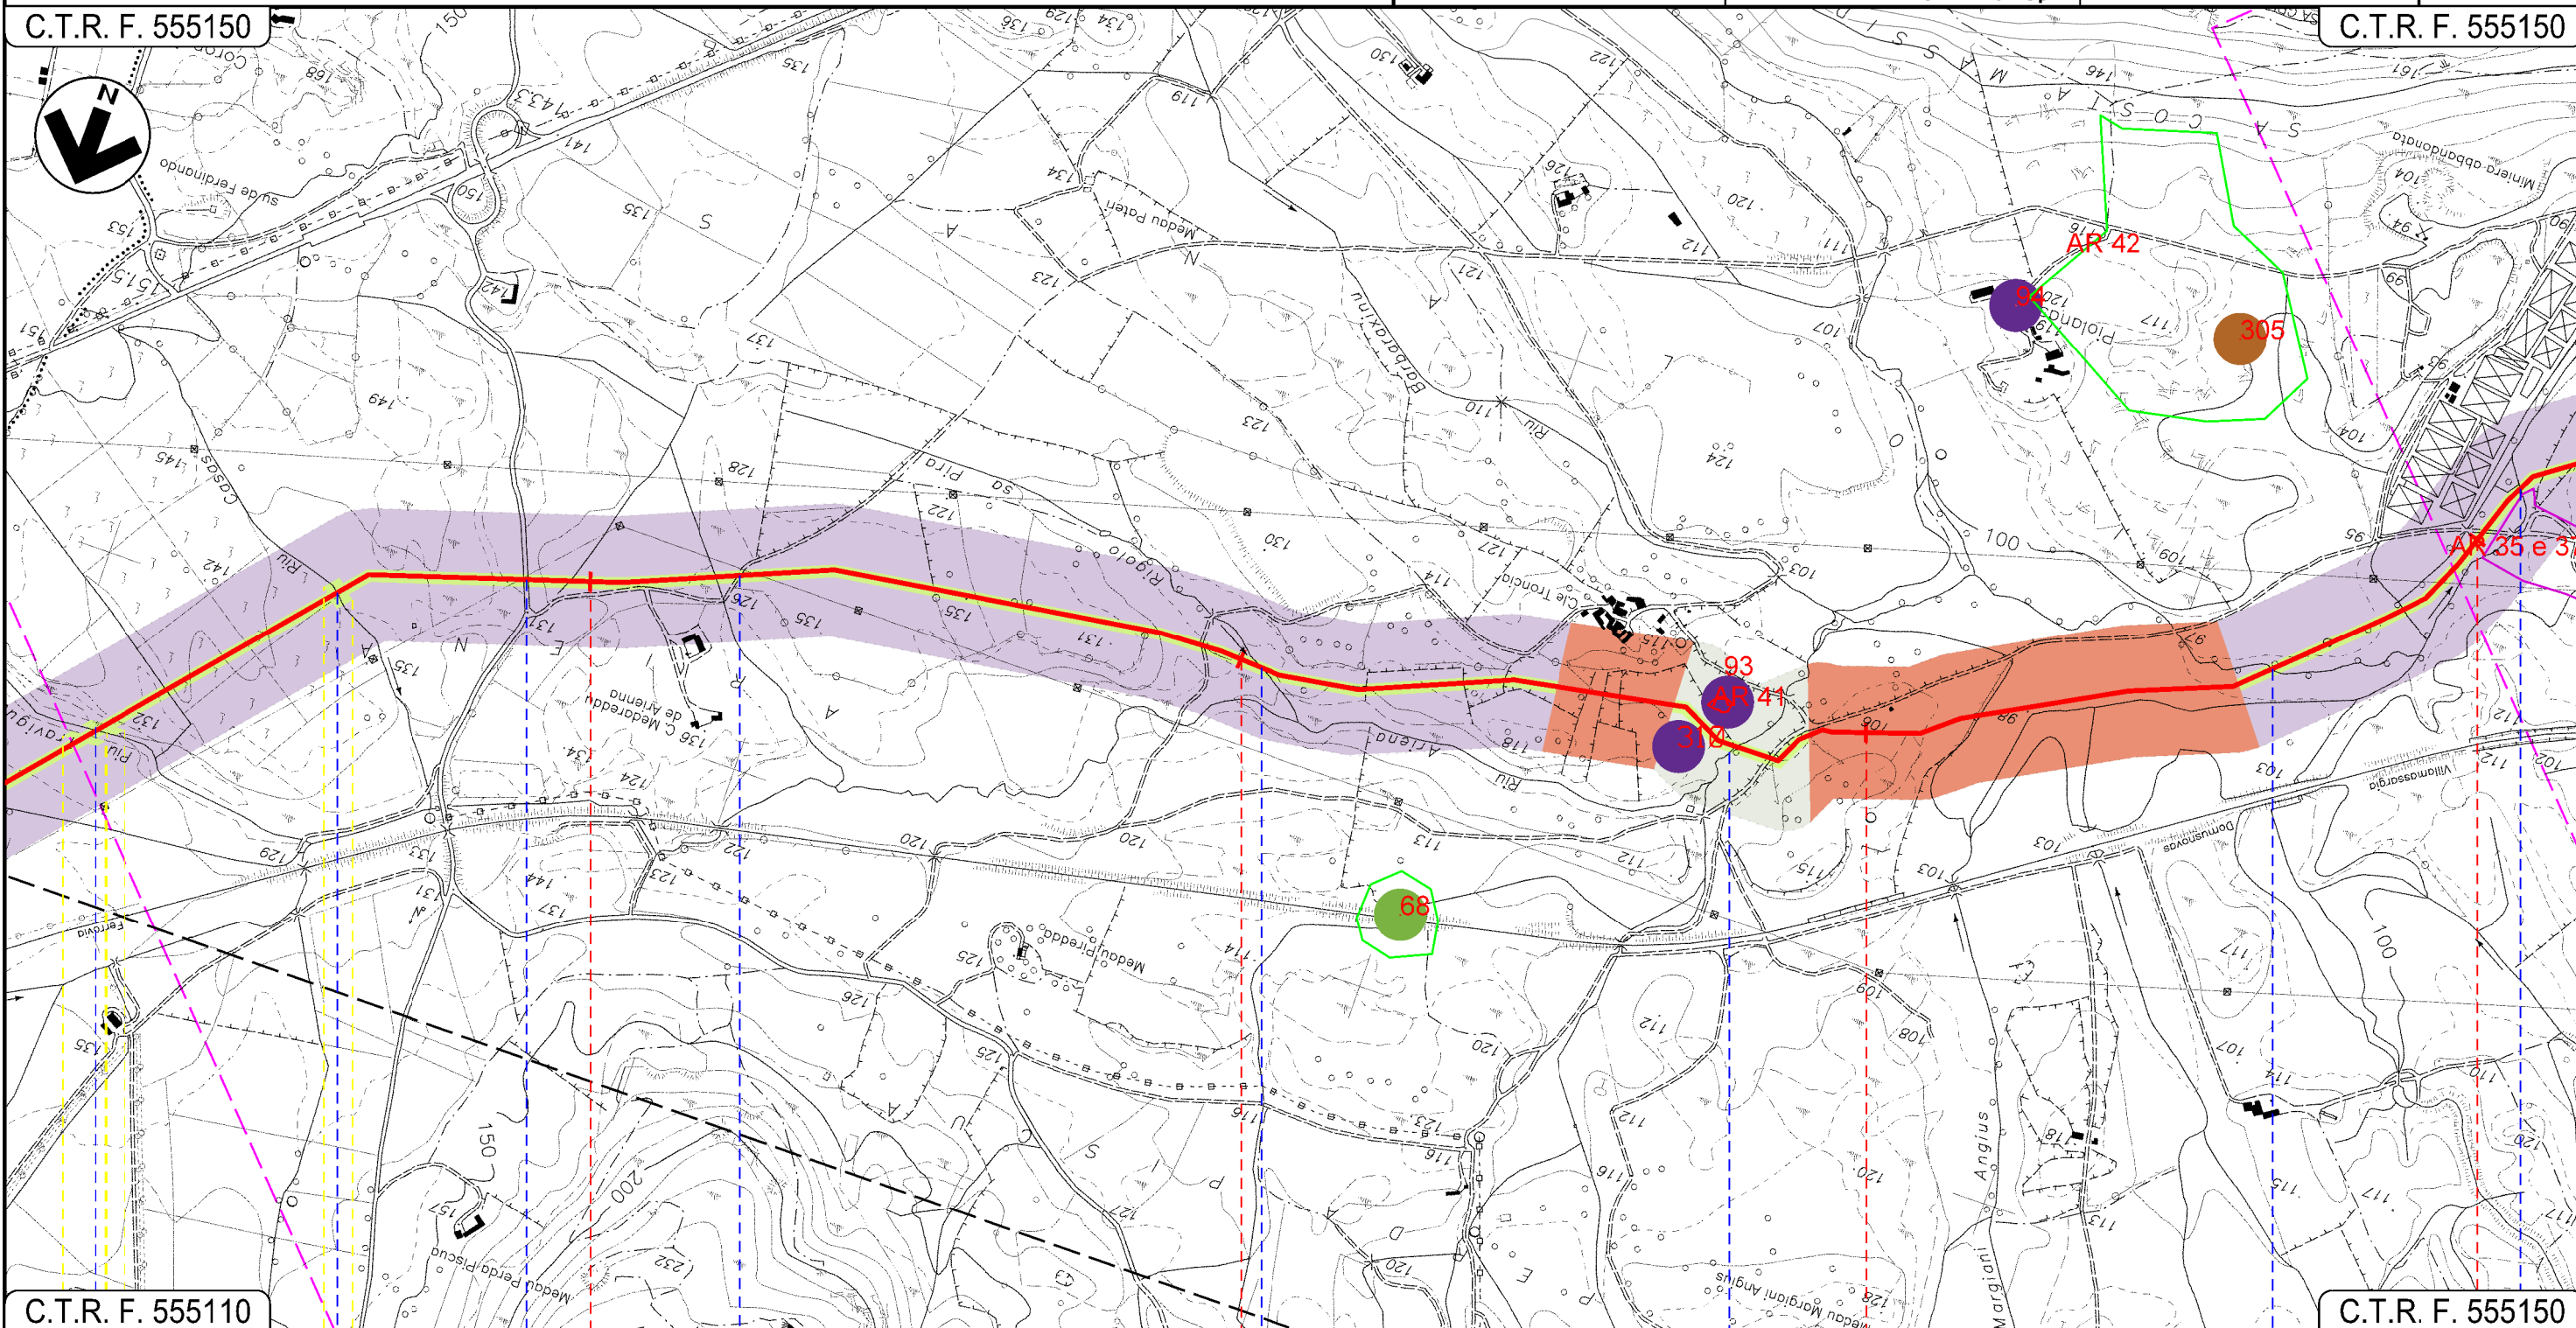

C.T.R. F. 555110

C.T.R. F. 555150

31

32

33

34

CARBONIA
SUD SARDEGNA



● Riu Travigus Riu Casas ● Strada Comunale ● Strada Comunale ● Rigolo sa Pira ● Riu Arieno ● Riu Arieno ● Riu Arieno



Progetto:


METANIZZAZIONE SARDEGNA
MET. VALLERMOSSA – SULCIS
DN 400 (16") DP 75 bar

CARTA DEL RISCHIO ARCHEOLOGICO

1	20/03/2019	INSERITE MODIFICHE TRACCIATO	O. SODDU	G. CANNITO	V. FORLIVESI O. CORDA	Foglio
0	31/03/2017	EMISSIONE	O. SODDU	C. CASATI	V. FORLIVESI G. GIOVANNINI	11
INDICE	DATA	REVISIONI	ELABORATO	VERIFICATO	APPROVATO	di 14
					PG-ARC-202	Scala
					Comm.	1:10000

C.T.R. F. 555150

C.T.R. F. 555140

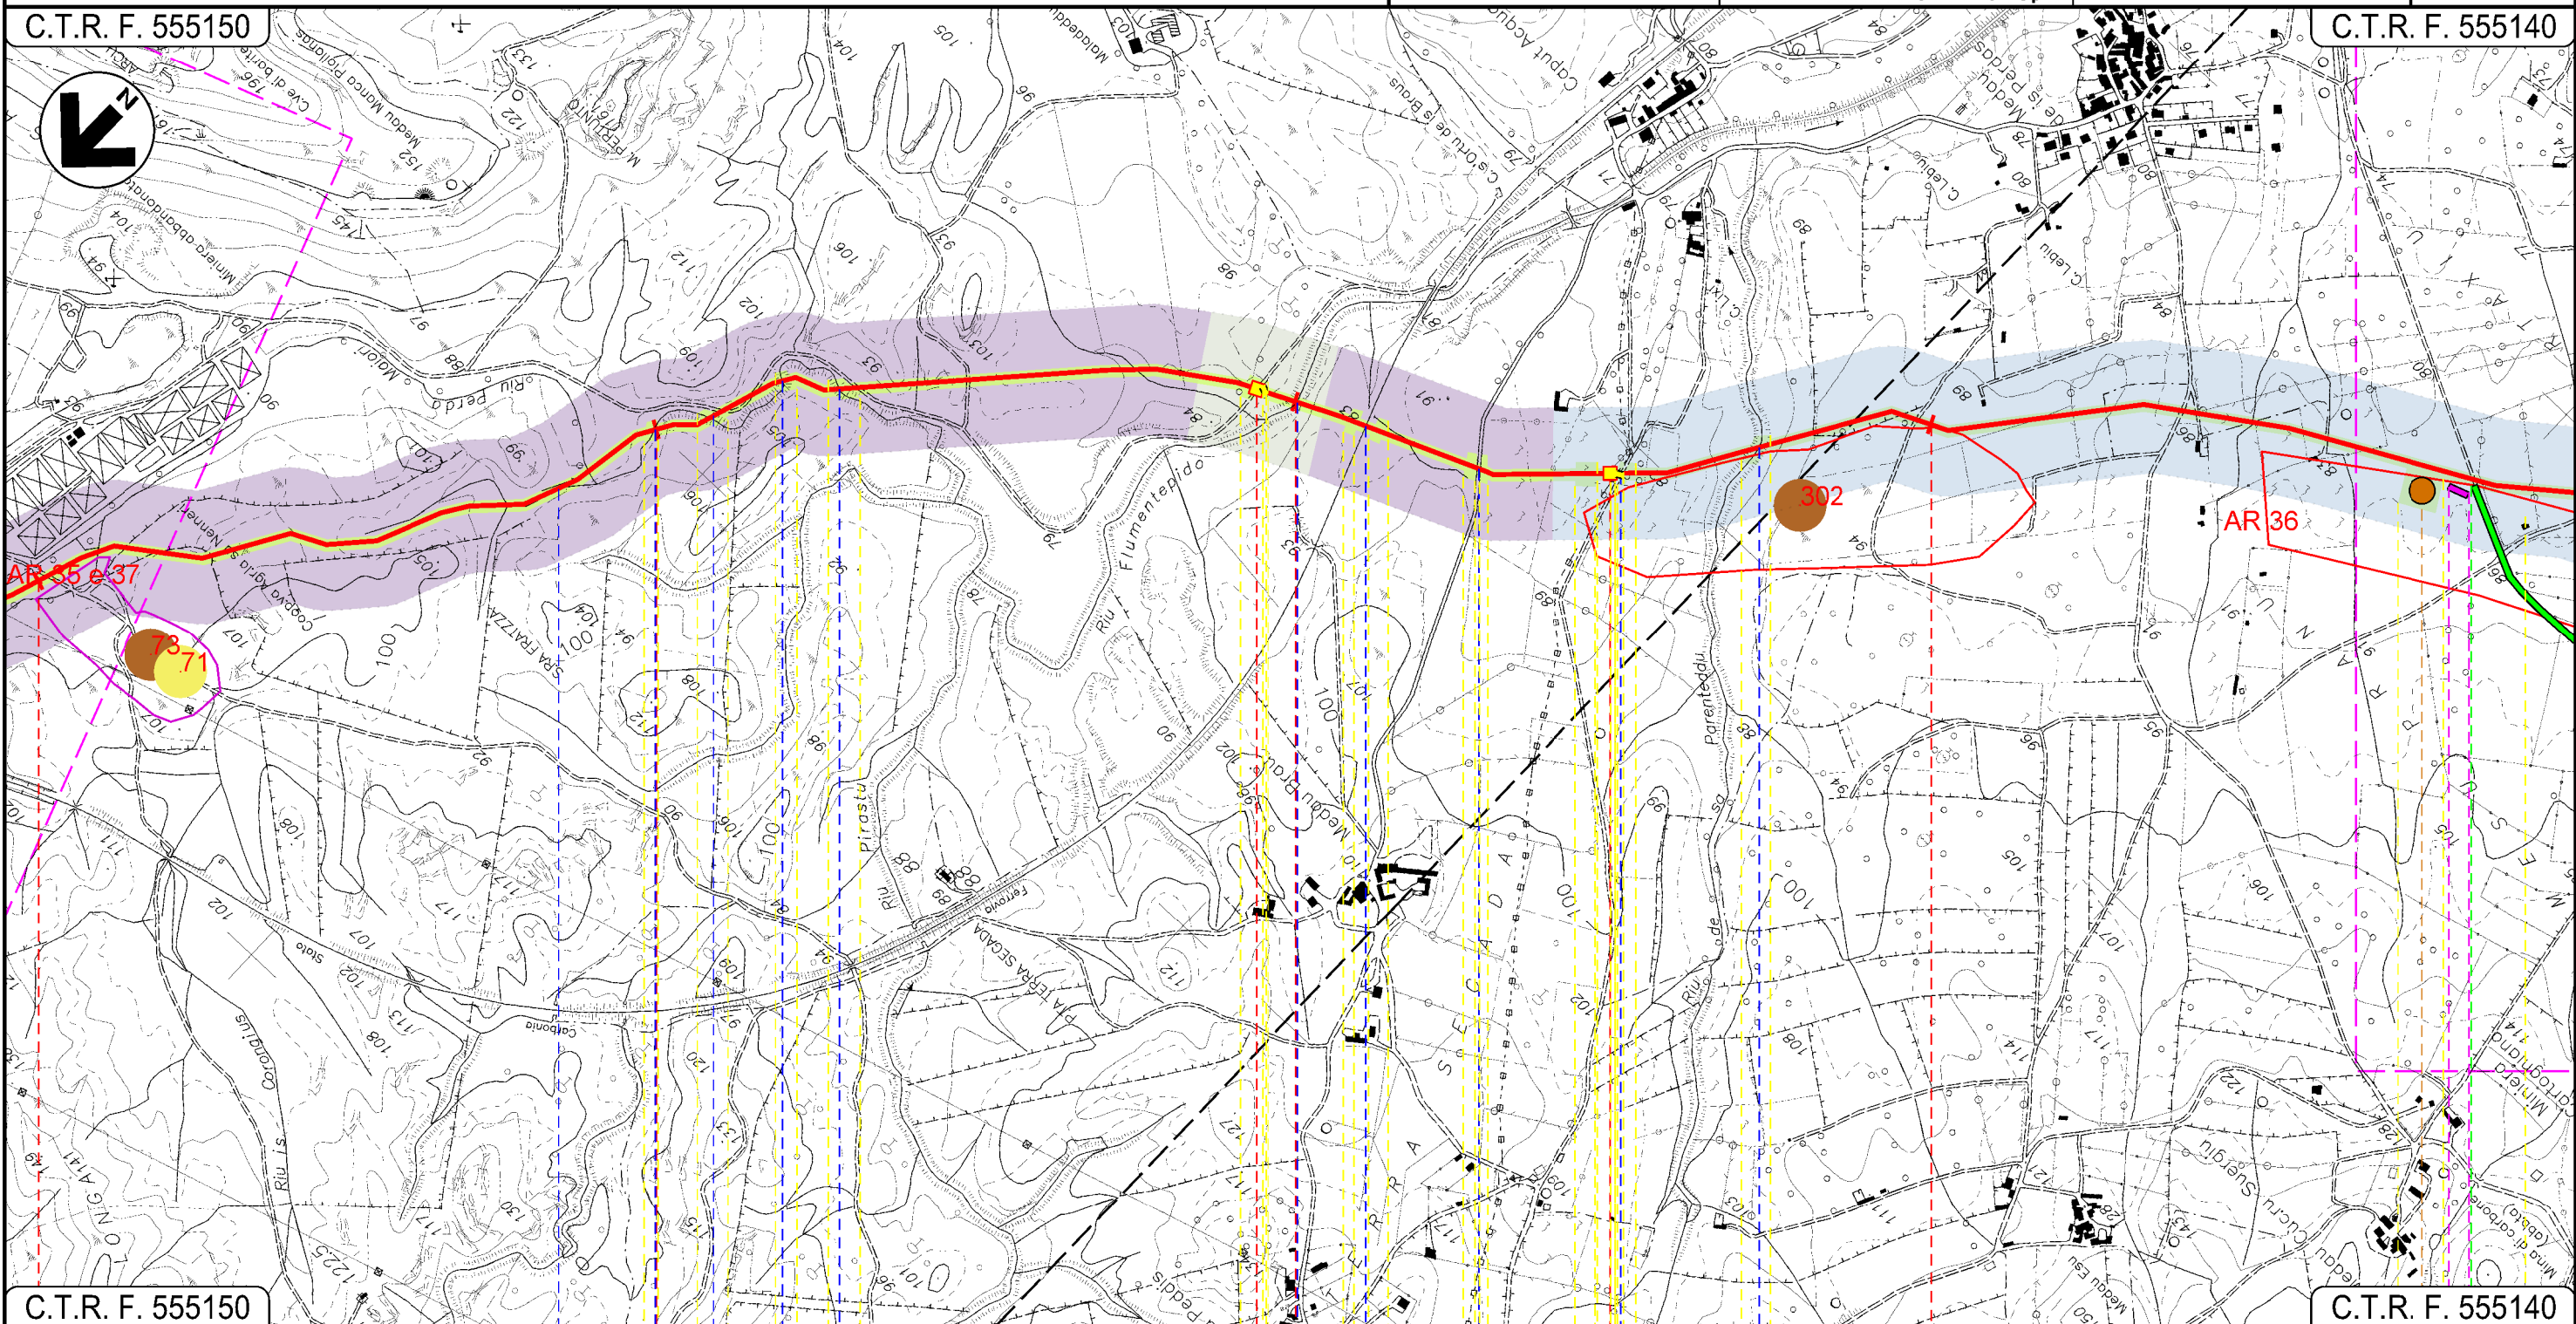


C.T.R. F. 555150

C.T.R. F. 555140

34 35 36 37

CARBONIA
SUD SARDEGNA

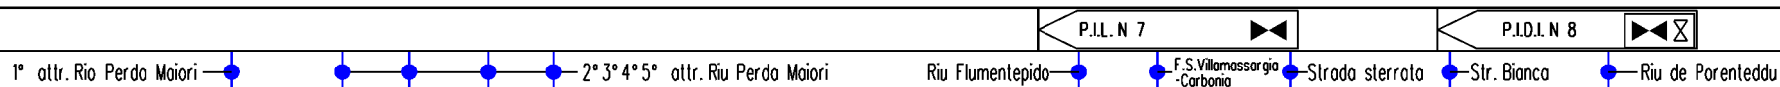

18

19

P6

Progetto:

METANIZZAZIONE SARDEGNA
MET. VALLERMOSSA – SULCIS
DN 400 (16") DP 75 bar


CARTA DEL RISCHIO ARCHEOLOGICO

1	20/03/2019	INSERITE MODIFICHE TRACCIATO	O. SODDU	G. CANNITO	V. FORLIVESI O. CORDA
0	31/03/2017	EMISSIONE	O. SODDU	C. CASATI	V. FORLIVESI G. GIOVANNINI
INDICE	DATA	REVISIONI	ELABORATO	VERIFICATO	APPROVATO
					
			PG-ARC-202		
			Comm.		

Foglio
12
di 14
Scala
1:10000

C.T.R. F. 555150

C.T.R. F. 564020

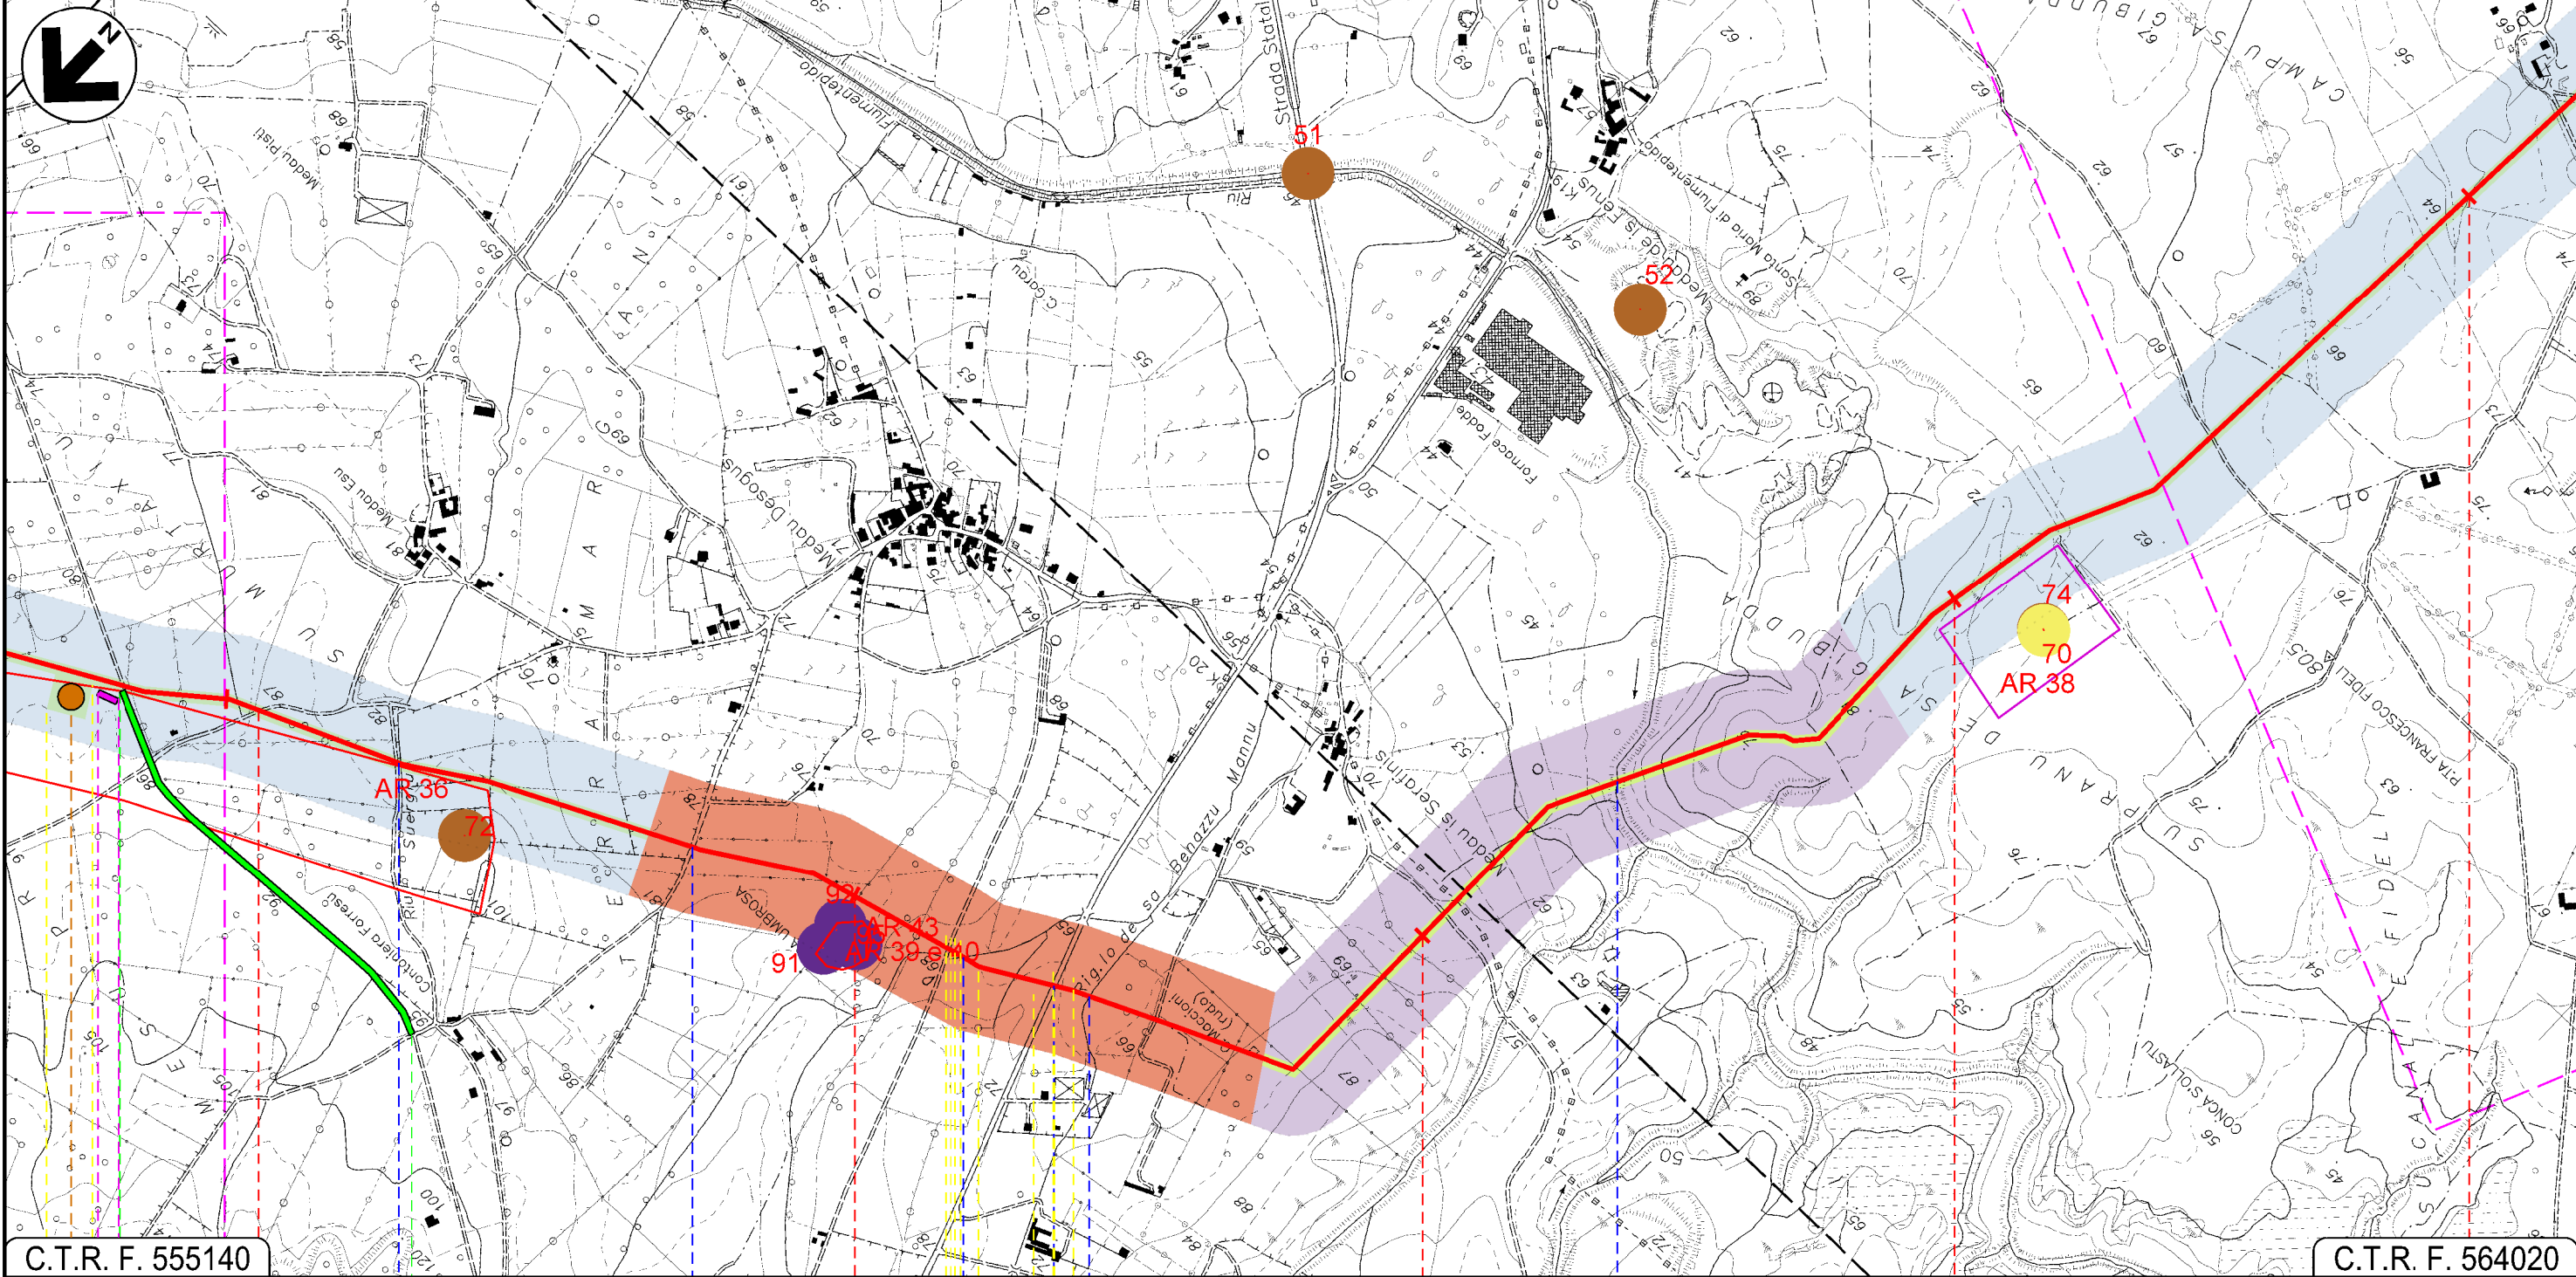

C.T.R. F. 555140

C.T.R. F. 564020

CARBONIA
SUD SARDEGNA

Riu Suergiu Strada Comunale Rigolo de sa Benazzu Mannu S.S. N. 126 Rigolo de sa Benazzu Mannu Riu Fiumentepido

P6

20

21












Progetto: METANIZZAZIONE SARDEGNA
 MET. VALLERMOSA – SULCIS
 DN 400 (16") DP 75 bar

CARTA DEL RISCHIO ARCHEOLOGICO




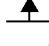
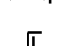


 

1	20/03/2019	INSERITE MODIFICHE TRACCIATO	O. SODDU	G. CANNITO	V. FORLIVESI O. CORDA
0	31/03/2017	EMISSIONE	O. SODDU	C. CASATI	V. FORLIVESI G. GIOVANNINI
INDICE	DATA	R E V I S I O N I	ELABORATO	VERIFICATO	APPROVATO
					PG-ARC-202
			Rif TPIDL: 073670-010-DW-3252-586 TECHNIP ITALY DIREZIONE LAVORI S.p.A.		Comm.

Foglio
14
 di 14
 Scala
1:10000






SIMBOLOGIA CARTOGRAFICA

-  Metanodotto in progetto
-  Altri metanodotti in progetto
-  Gallerie, Tunnel, Mini-Microtunnel, Raise Boring e T.O.C.
-  Impianti di linea in progetto
-  Piazzola di stoccaggio tubazioni
-  Strada di accesso all'impianto
-  Adeguamento strade esistenti
-  Strade di accesso provvisorio
-  Punto di ripresa fotografico e numerazione
-  Limite sovrapposizione fogli
-  Aree occupazione lavori





SIMBOLOGIA MECCANICA

-  Punto di intercettazione di linea (P.I.L.)
-  Punto di intercettazione di derivazione importante (P.I.D.I.)
-  Punto di intercettazione di derivazione semplice con stacco da P.I.L. (P.I.D.S.)
-  Punto di intercettazione e derivazione semplice con stacco da Linea (P.I.D.S.)
-  Punto di intercettazione con discaggio di allacciamento (P.I.D.A.)
-  Punto predisposto per il discaggio di allacciamento (P.P.D.A.)
-  Punto di sezionamento elettrico terminale (P.S.E.T.)
-  Stazione predisposta per lancio e ricevimento PIG
-  Impianto di riduzione/regolazione della pressione






LEGENDA AREALI

-  Perimetri tutela PUC
-  Area di rispetto PUC
-  Perimetro di ricognizione siti selezionati
-  Vincolo ministeriale
-  Areale siti da ricognizione

LEGENDA RISCHIO

-  Rischio basso
-  Rischio medio
-  Rischio alto
-  Rischio altissimo

SITI ARCHEOLOGICI (posizione non georeferenziata)

-  Eta' medioevale
-  Eta' non definita
-  Eta' preistorica e protostorica
-  Eta' punica
-  Eta' romana
-  Eta' storica

Progressiva chilometrica	N.	
Comuni		
Province		
Impianti	TIPO - N.	
Attraversamenti	TIPOLOGIA ATTRAVERSATA (SS n. **, corso d'acqua, ferrovia, ecc.)	
Strade - Piste	ACCESSO IMPIANTI	ADEGUAMENTI STRADE
Piazzole	N. PIAZ.	Pn
Fascia di lavoro	ALLARGATA	
Opere civili	TRASVERSALI	LONGITUDINALI
	