

Il presente disegno e' di proprieta' aziendale - La Societa' tutelera' i propri diritti a termine di legge.



COROGRAFIA Scala 1:500.000

1	2003/2019	INSERITE MODIFICHE TRACCIATO	O. SODDU	G. CANNITO	V.FORLIVESI O. CORDA							
0	31/03/2017	EMISSIONE	F.CRISTOFARO	C.CASATI	V.FORLIVESI G.GIOVANNINI							
INDICE	DATA	R E V I S I O N I			ELABORATO	VERIFICATO	APPROVATO					
		PROGETTISTA  Rif TPIDL 073670-010-DW-3252-588 TECHNIP ITALY DIREZIONE LAVORI S.p.A.			Dis. PG-ARC-411 Fg. 1 di 8							
Metanodotto: METANIZZAZIONE SARDEGNA METANODOTTO DERIVAZIONE PER CAPOTERRA-SARROCH DN 150 (6") DP 75 bar						Comm.						
CARTA DEL RISCHIO ARCHEOLOGICO						Sostituisce il Sostituito dal						
INDICE						<table border="1"> <tr> <td>1</td> <td></td> <td></td> <td></td> <td></td> <td></td> </tr> </table>	1					
1												
Scala 1:10000												

Progetto:


METANIZZAZIONE SARDEGNA
MET.:DER. PER CAPOTERRA – SARROCH
DN 150 (6") DP 75 bar

CARTA DEL RISCHIO ARCHEOLOGICO

1	20/03/2019	INSERTITE MODIFICHE TRACCIATO	O. SODDU	G. CANNITO	V.FORLIVESI O. CORDA
0	31/03/2017	EMISSIONE	F.CRISTOFARO	C. CASATI	V.FORLIVESI G. GIOVANNINI
INDICE	DATA	R E V I S I O N I		ELABORATO	VERIFICATO
					PG-ARC-411
			Rif TPIDL 073670-010-DW-3252-588 TECHNIP ITALY DIREZIONE LAVORI S.p.A.		Comm.

Foglio
2
di 8
Scala
1:10000

C.T.R. F. 556120

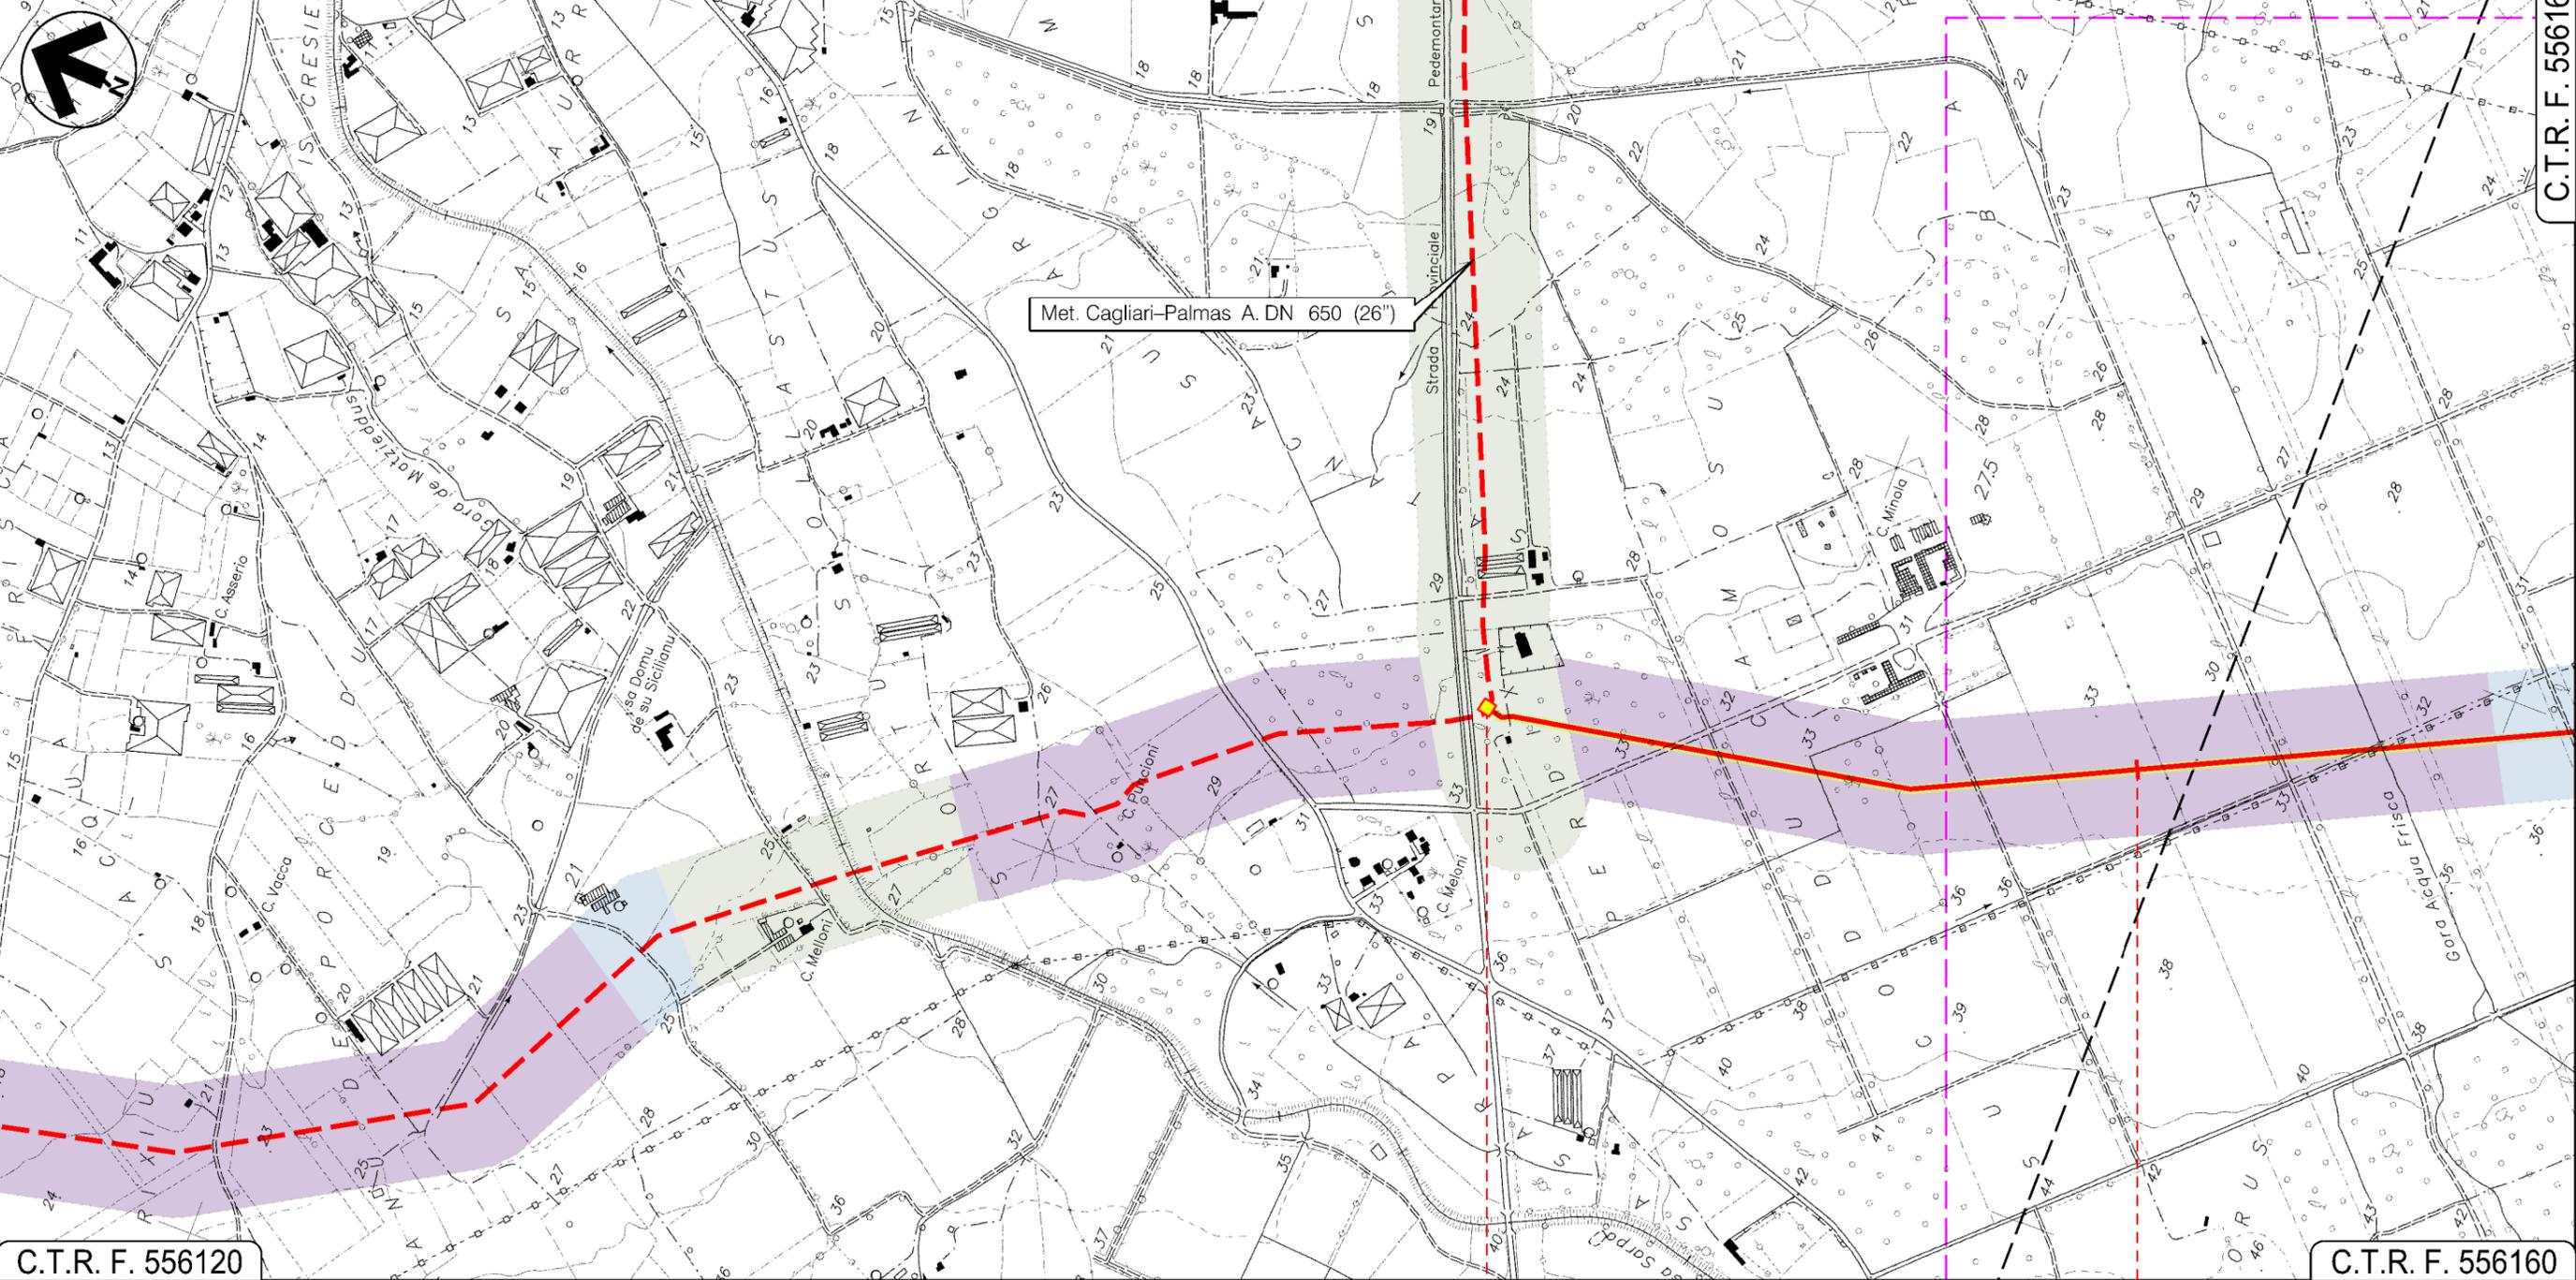

C.T.R. F. 556120

C.T.R. F. 556160

In prog. su Met.
Cagliari - Palmas A.

P.I.D.I. N 3



UTA
CAGLIARI

Progetto:

METANIZZAZIONE SARDEGNA
MET.:DER. PER CAPOTERRA - SARROCH
DN 150 (6") DP 75 bar

CARTA DEL RISCHIO ARCHEOLOGICO

1	20/03/2019	INSERTE MODIFICHE TRACCIATO	O. SODDU	G. CANNITO	V. FORLIVESTI O. CORDA
0	31/03/2017	EMISSIONE	F. CRISTOFARO	C. CASATI	V. FORLIVESTI G. GIOVANNINI
INDICE	DATA	R E V I S I O N I			APPROVATO
		ELABORATO		VERIFICATO	PG-ARC-411
		Comm.		Scala 1:10000	

Foglio
3
di 8
Scala
1:10000



TechnipFMC
Rif TPIDL 073670-010-DW-3252-588
TECHNIP ITALY DIREZIONE LAVORI S.p.A.

C.T.R. F. 556120

C.T.R. F. 556160




UTA
CAGLIARI

● Riu s'Isco Arcosu

● Strada Serrata ● Canale in cls ●

● Strada Serrata ●

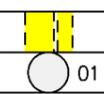

Progetto:


METANIZZAZIONE SARDEGNA
MET.:DER. PER CAPOTERRA – SARROCH
DN 150 (6") DP 75 bar

CARTA DEL RISCHIO ARCHEOLOGICO

1	2003/2019	INSERITE MODIFICHE TRACCIATO	O. SODDU	G. CANNITO	V.FORLIVESTI O. CORDA
0	31/03/2017	EMISSIONE	F.CRISTOFARO	C. CASATI	V.FORLIVESTI G. GIOVANNINI
INDICE	DATA	R E V I S I O N I		ELABORATO	VERIFICATO
		PG-ARC-411		Comm.	
		Rif TPIDL 073670-010-DW-3252-588 TECHNIP ITALY DIREZIONE LAVORI S.p.A.		Scala 1:10000	

Foglio
4
di 8
Scala
1:10000

C.T.R. F. 556160

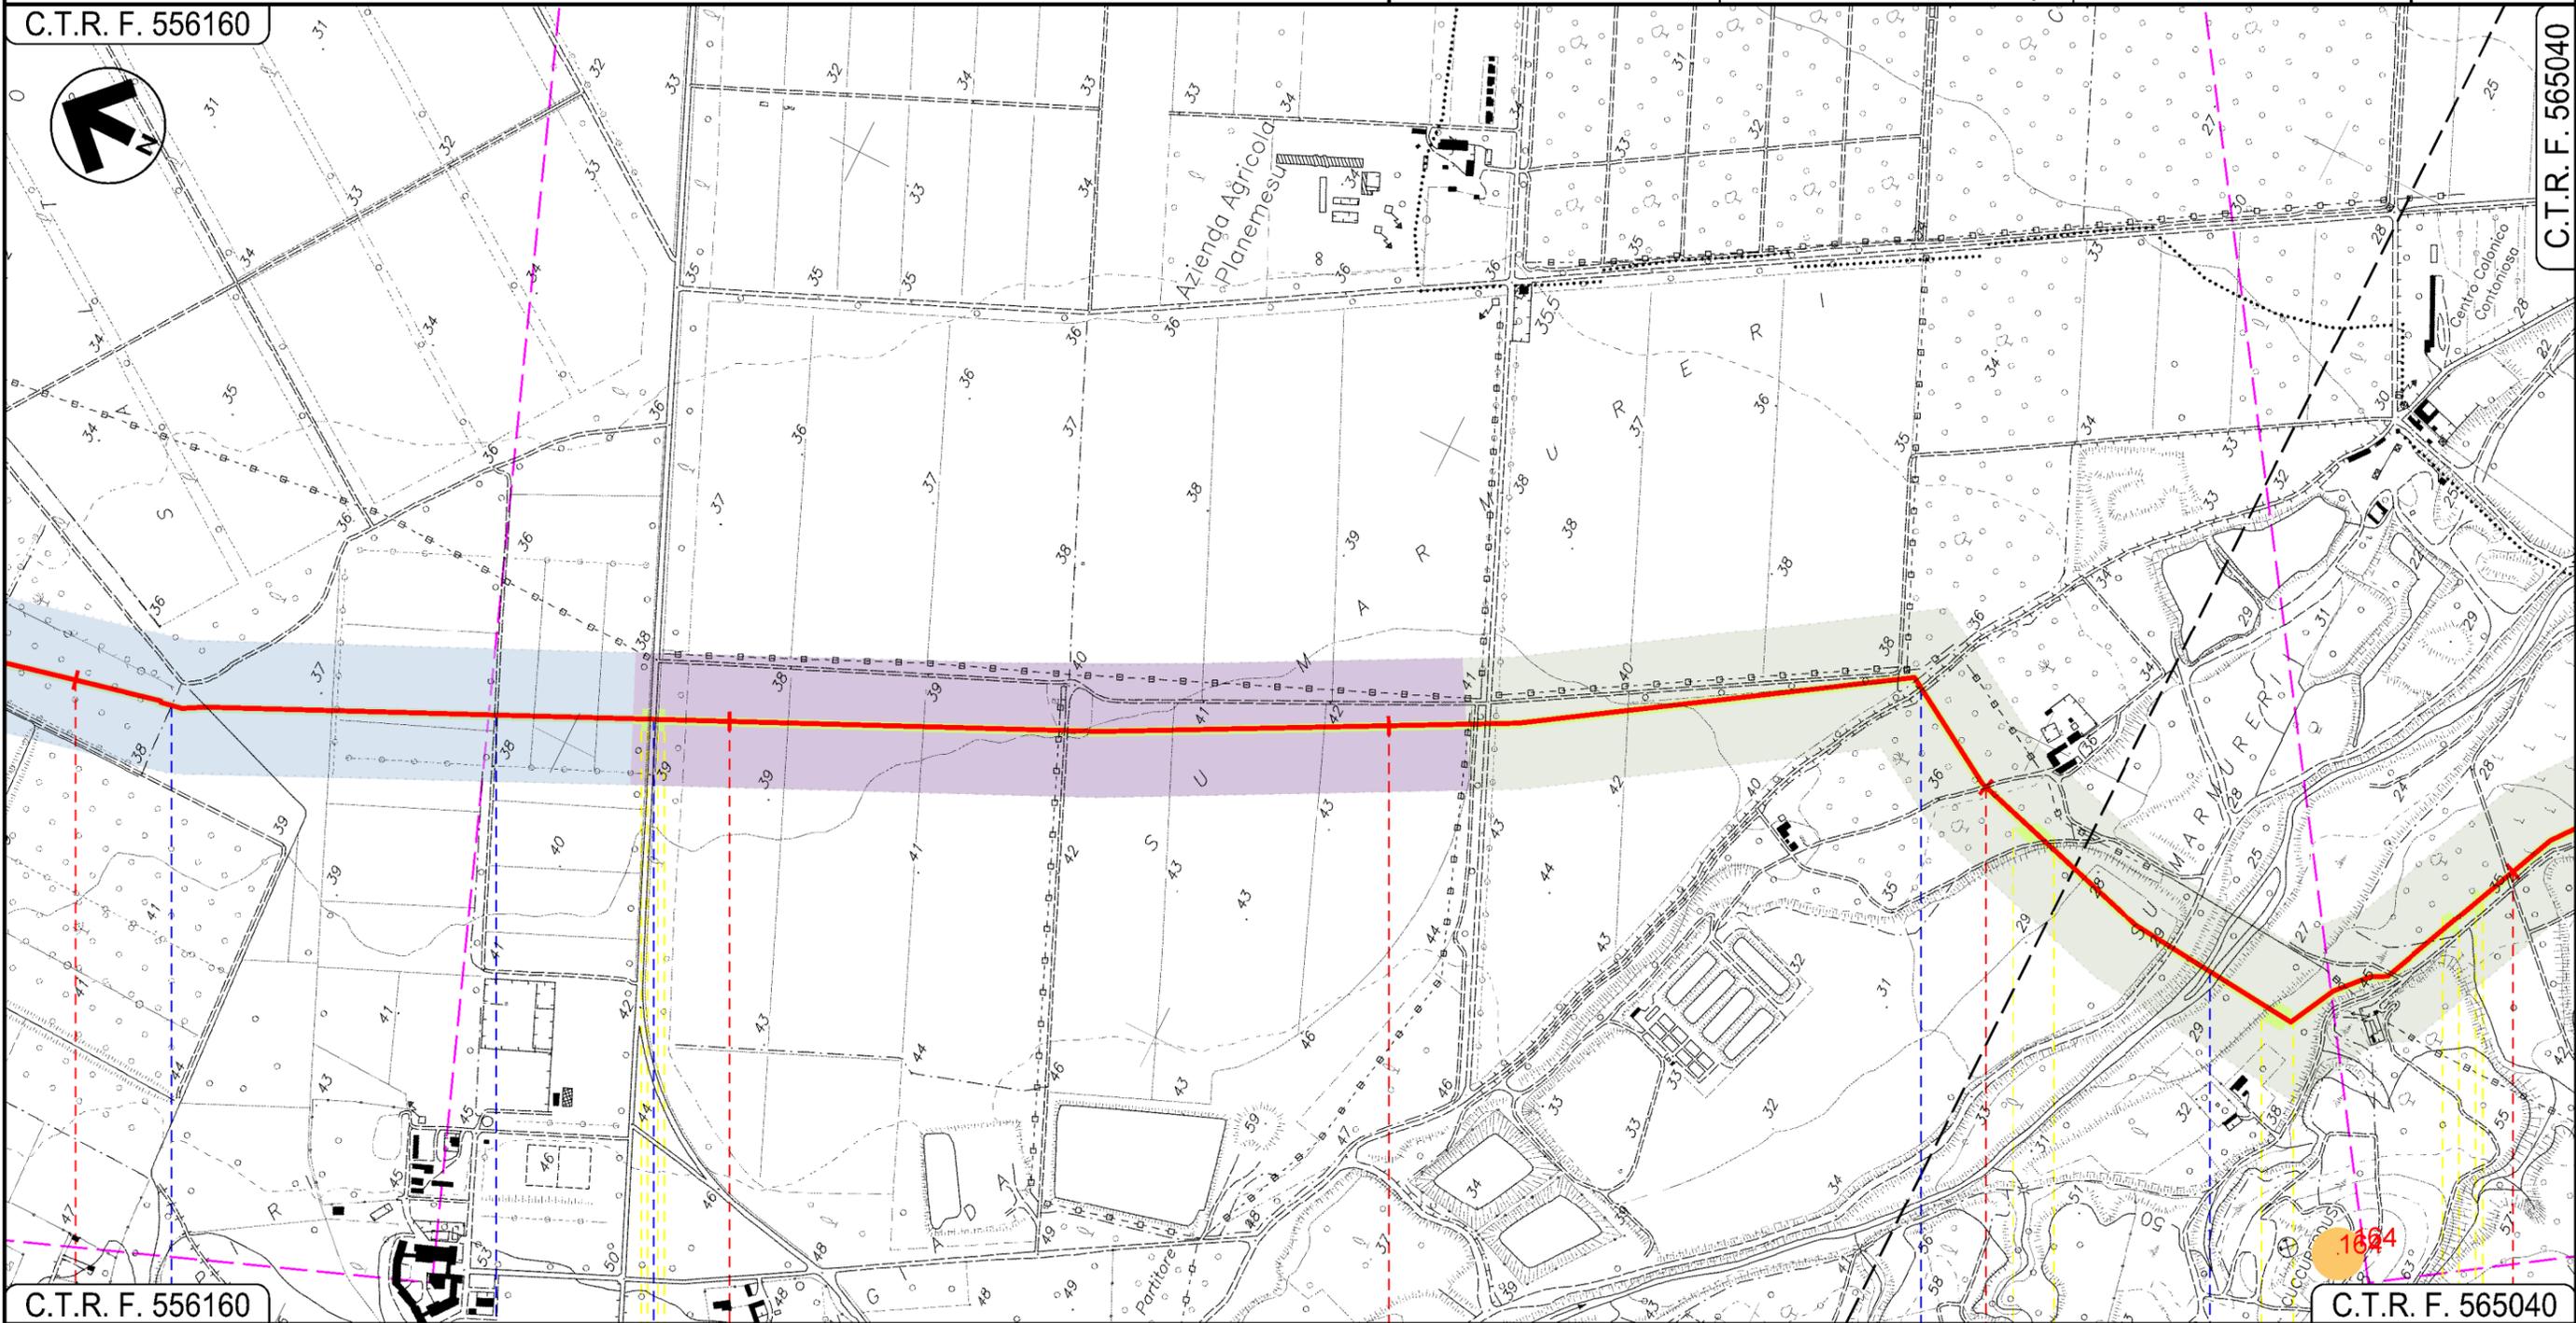

C.T.R. F. 556160

C.T.R. F. 565040

UTA
CAGLIARI

Strada Sterrata

Fosso

S.P. n.1

Strada Serrata

Riu Santo Lucia

Progetto:


METANIZZAZIONE SARDEGNA
MET.:DER. PER CAPOTERRA – SARROCH
DN 150 (6") DP 75 bar

CARTA DEL RISCHIO ARCHEOLOGICO

1	20/03/2019	INSERITE MODIFICHE TRACCIATO	O. SODDU	G. CANNITO	V. FORLIVESI O. CORDA	Foglio
0	31/03/2017	EMISSIONE	F. CRISTOFARO	C. CASATI	V. FORLIVESI G. GIOVANNINI	5
INDICE	DATA	REVISIONI	ELABORATO	VERIFICATO	APPROVATO	di 8
					PG-ARC-411	Scala
			Rif TPIDL 073670-010-DW-3252-588 TECHNIP ITALY DIREZIONE LAVORI S.p.A.		Comm.	1:10000

C.T.R. F. 556160

C.T.R. F. 566010

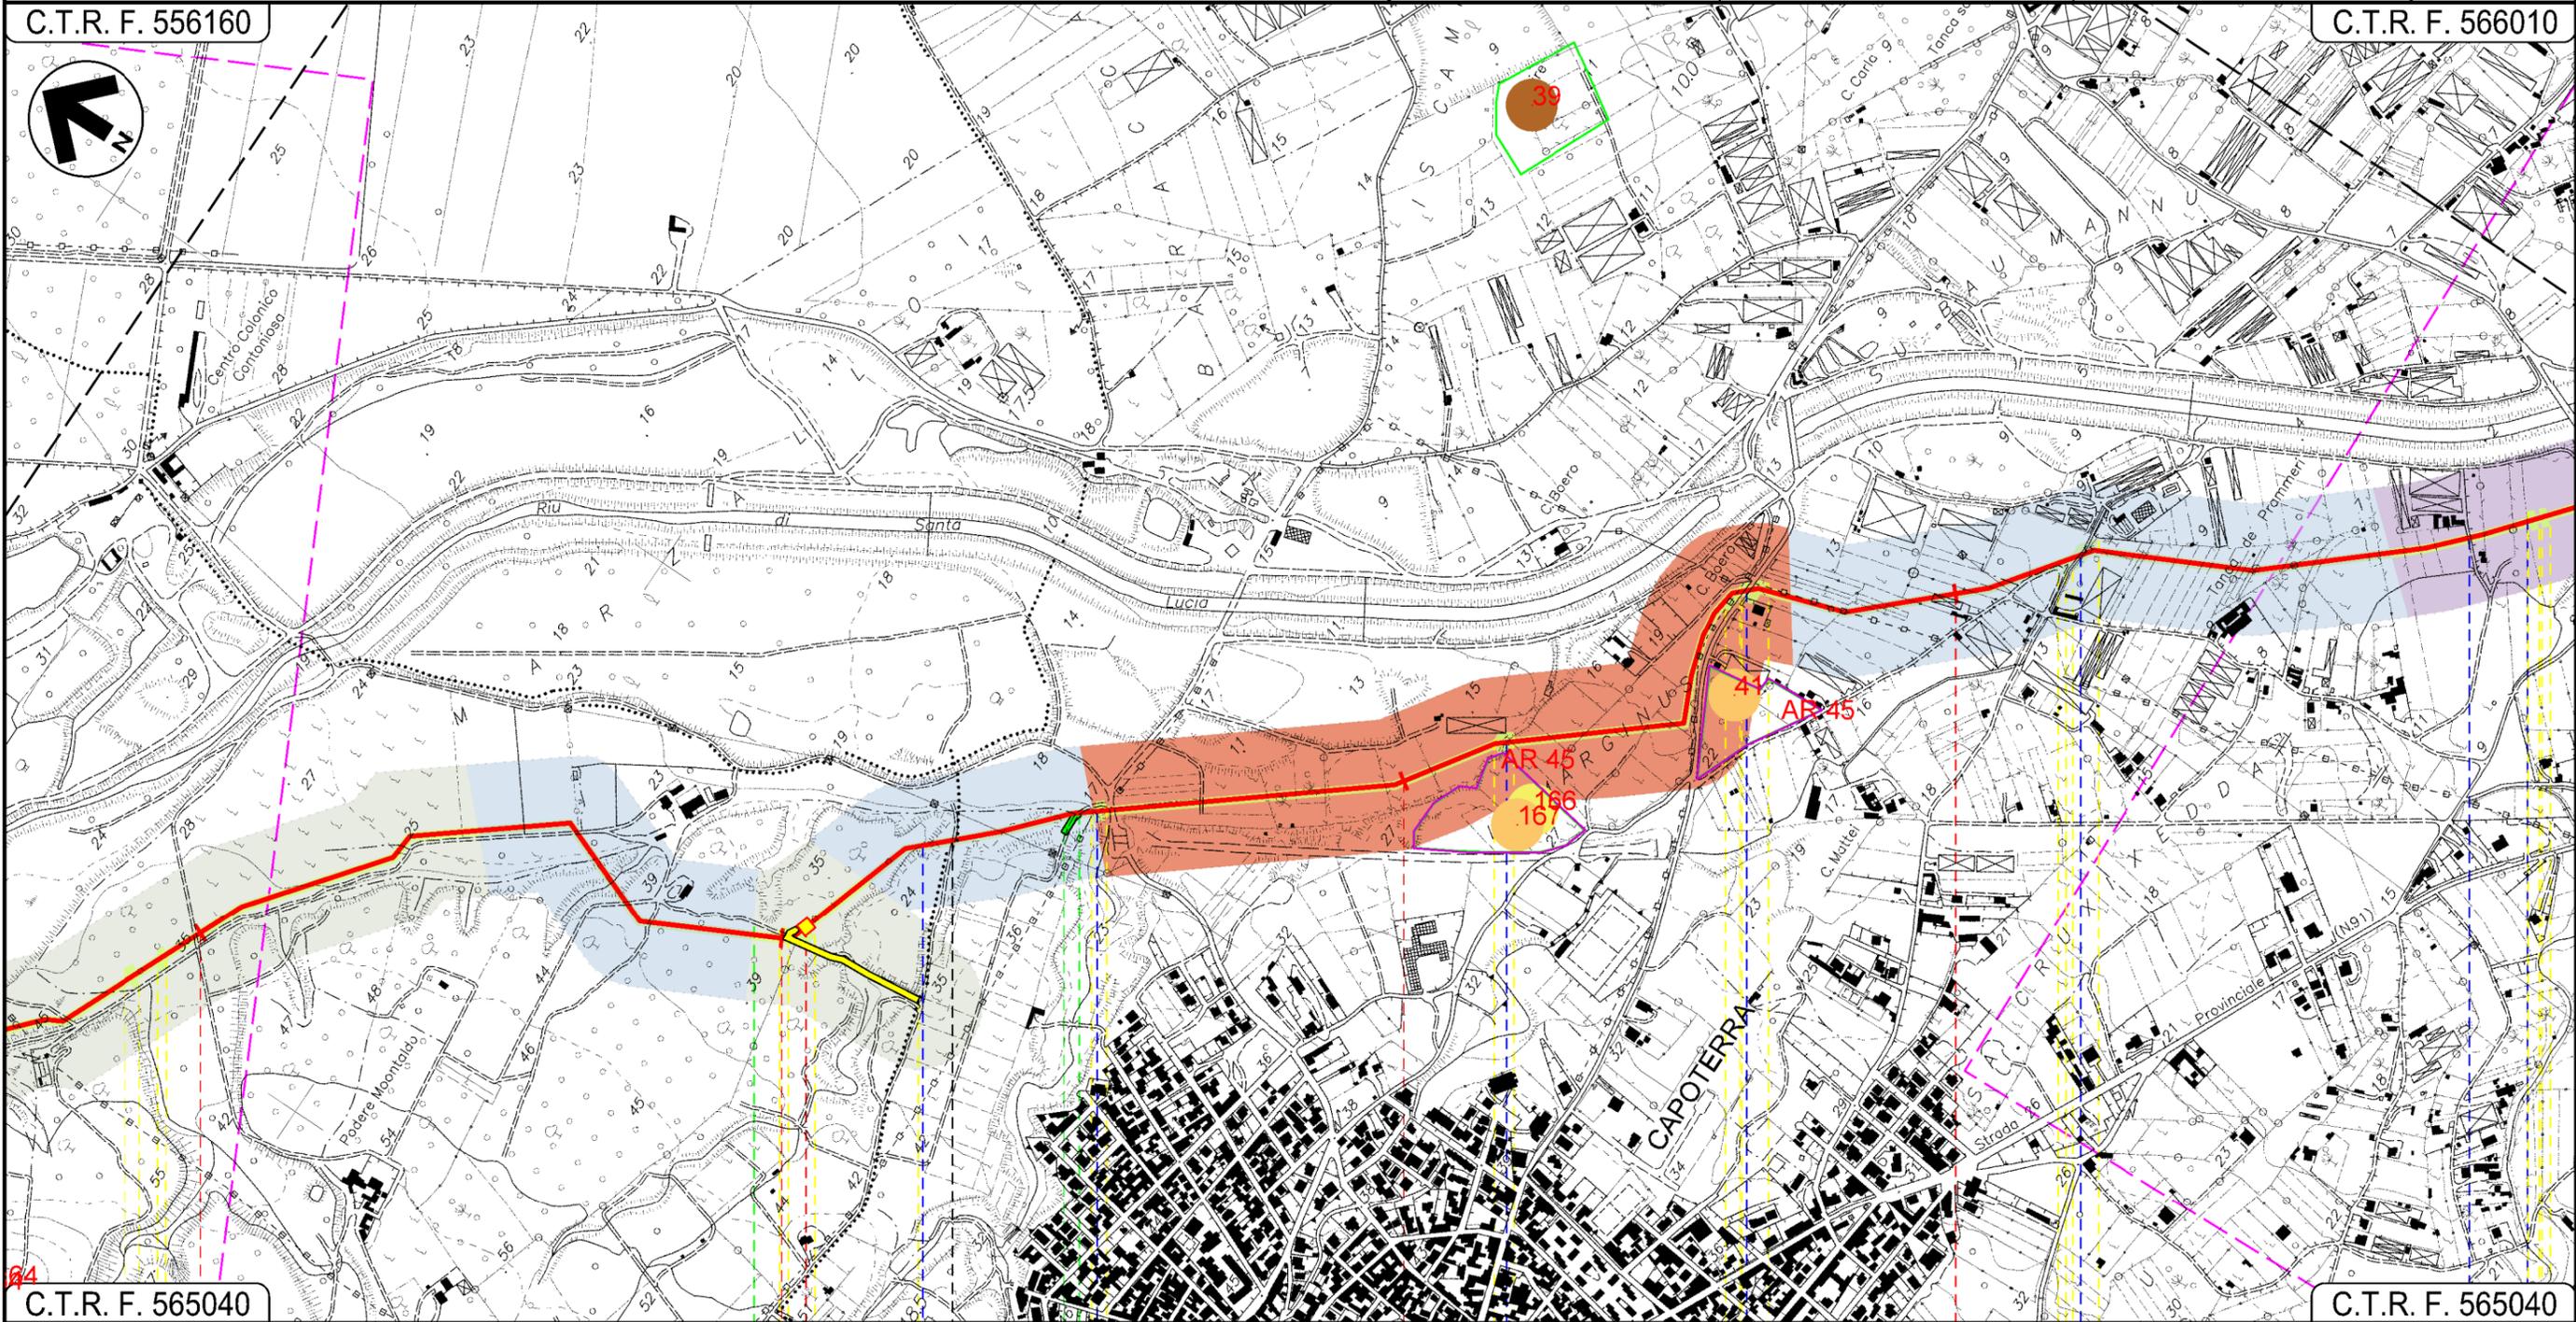

C.T.R. F. 565040

C.T.R. F. 565040

8

9

10

11

UTA

CAGLIARI

CAPOTERRA



Fosso

Fosso

Fosso

Via Trento

Strada Asfaltata

Strada Asfaltata

Canale

02

03

04

Progetto:


METANIZZAZIONE SARDEGNA
MET.:DER. PER CAPOTERRA - SARROCH
DN 150 (6") DP 75 bar

CARTA DEL RISCHIO ARCHEOLOGICO

1	20/03/2019	INSERITE MODIFICHE TRACCIATO	O. SODDU	G. CANNITO	V. FORLIVESTI O. CORDA	Foglio
0	31/03/2017	EMISSIONE	F. CRISTOFARO	C. CASATI	V. FORLIVESTI G. GIOVANNINI	6
INDICE	DATA	REVISIONI	ELABORATO	VERIFICATO	APPROVATO	di 8
					PG-ARC-411	Scala
			Rif TPIDL 073670-010-DW-3252-588 TECHNIP ITALY DIREZIONE LAVORI S.p.A.		Comm.	1:10000

C.T.R. F. 566010

C.T.R. F. 566050

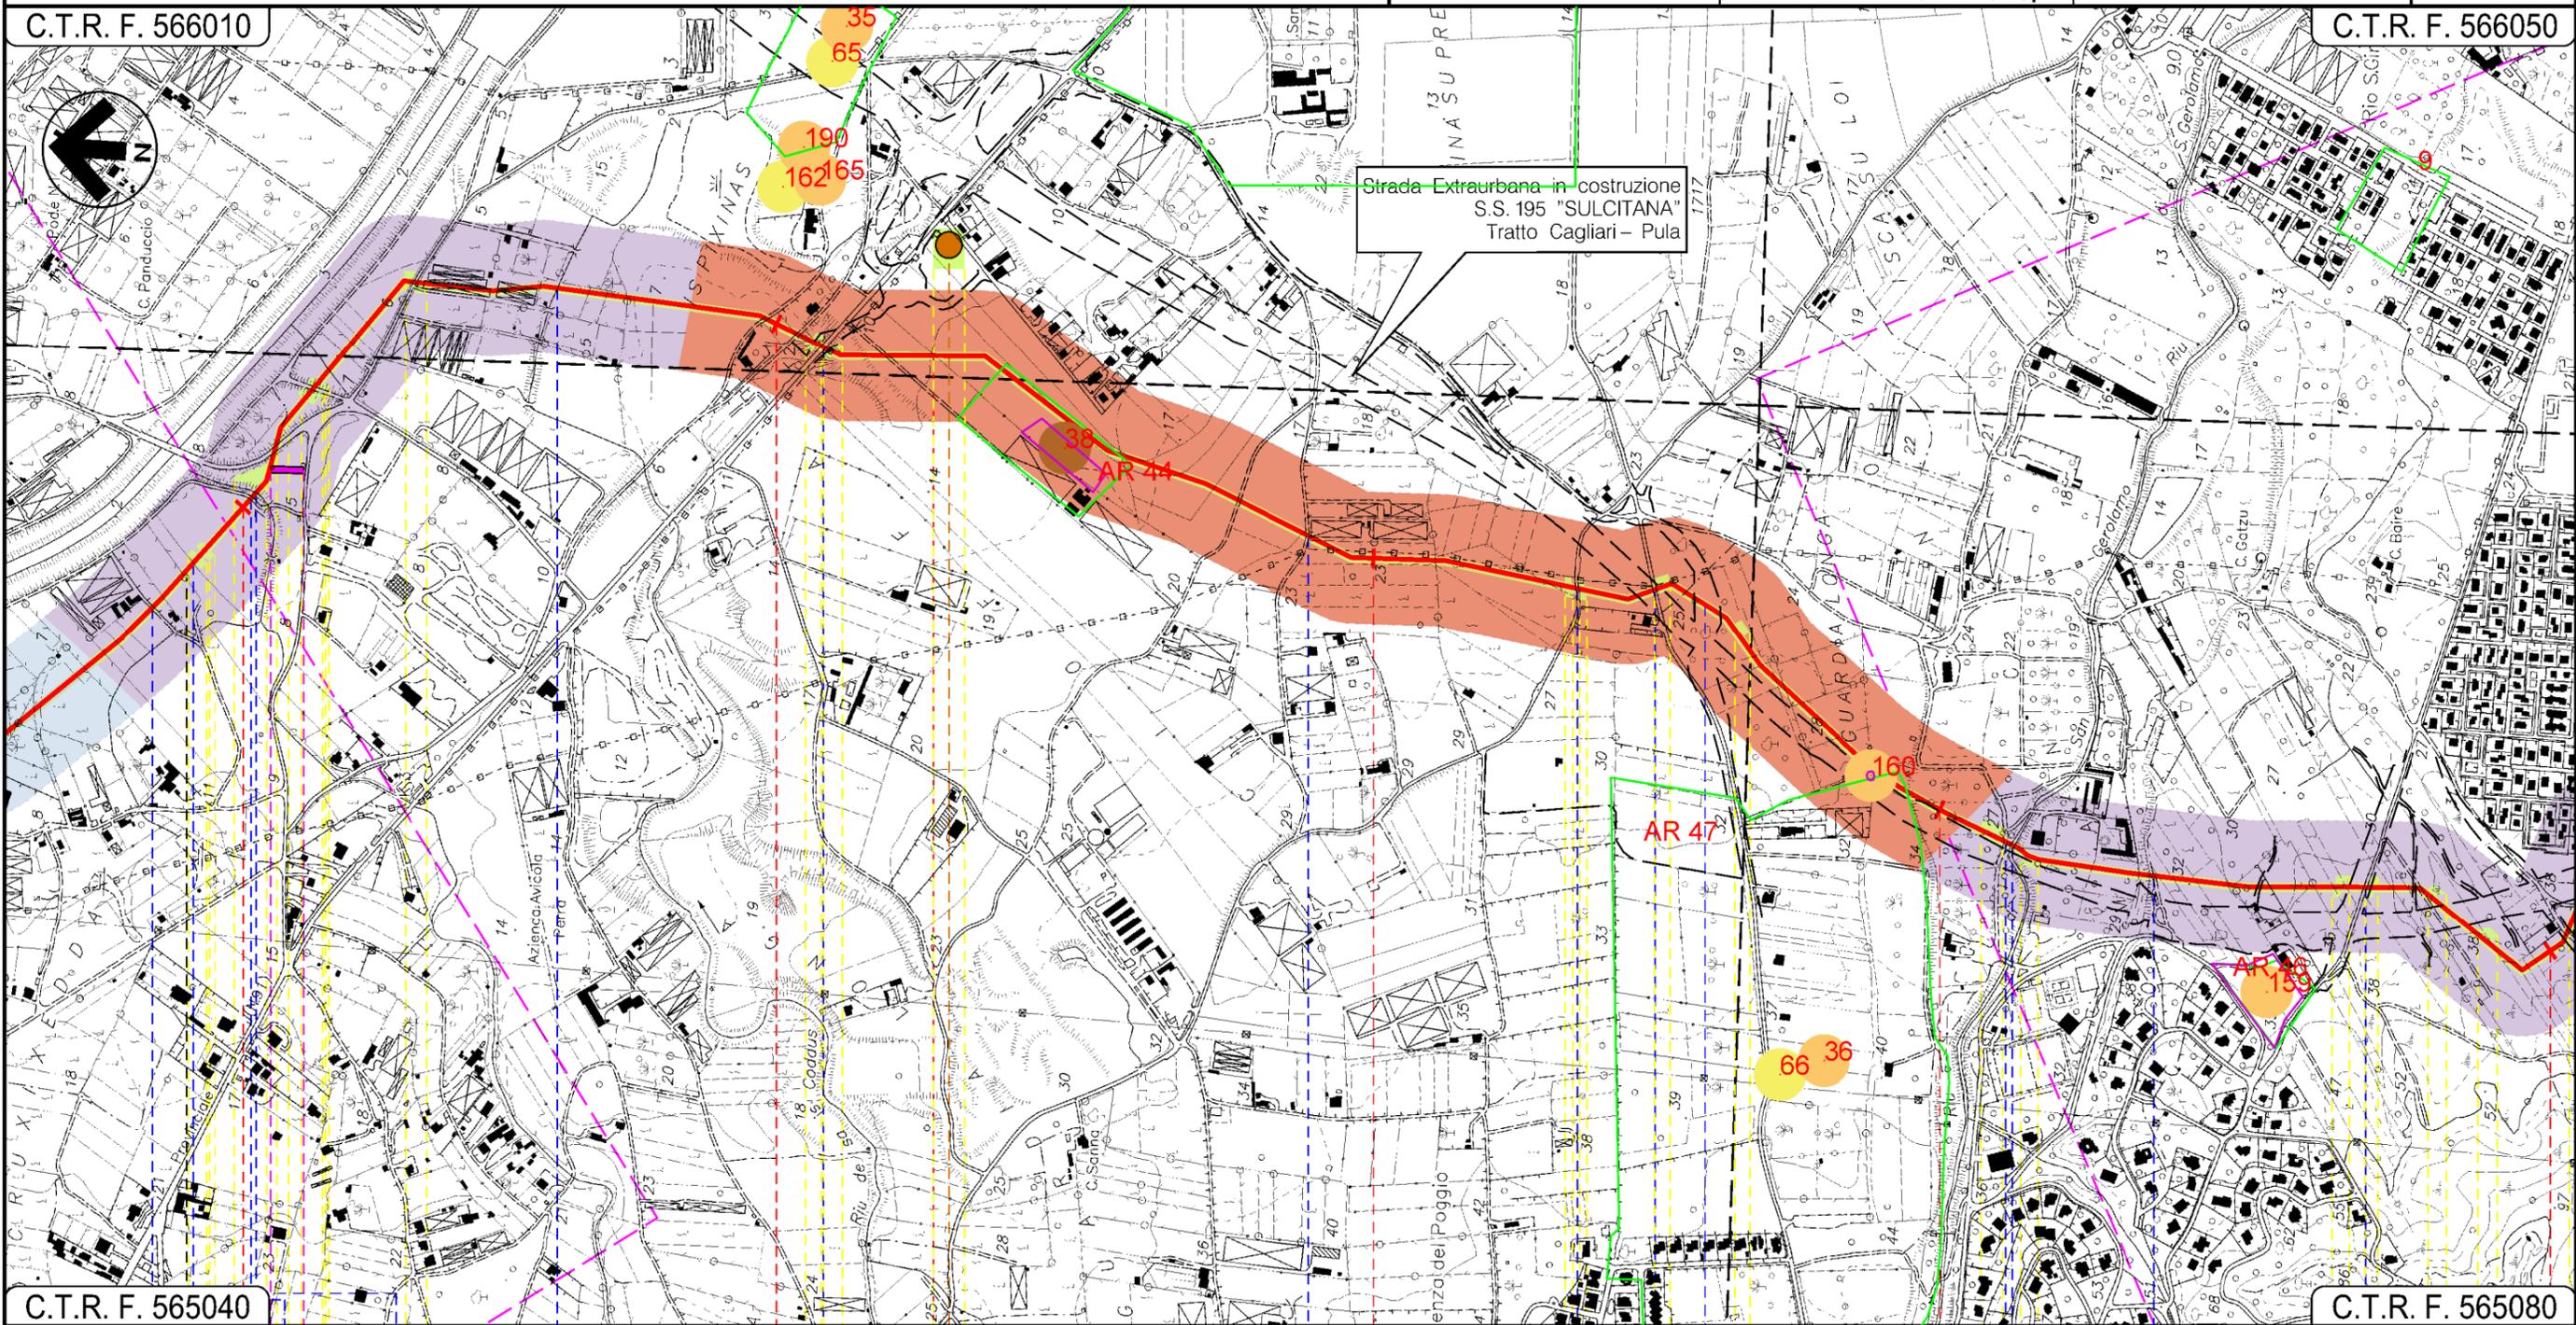

C.T.R. F. 565040

C.T.R. F. 565080

CAPOTERRA
CAGLIARI

- Strada Asfaltata
- Canole
- Strada Asfaltata
- Fosso
- S.P. n.91
- Strada Sterrata
- Strada Com.le
- Strada in costruzione
- Strada Asfaltata
- Riu de S.Gerolamo
- Strada Asfaltata

04 05

P1

06

Progetto:


METANIZZAZIONE SARDEGNA
MET.:DER. PER CAPOTERRA – SARROCH
DN 150 (6") DP 75 bar

CARTA DEL RISCHIO ARCHEOLOGICO

1	20/03/2019	INSERITE MODIFICHE TRACCIATO	O. SODDU	G. CANNITO	V.FORLIVESTI O. CORDA	Foglio
0	31/03/2017	EMISSIONE	F. CRISTOFARO	C. CASATI	V.FORLIVESTI G. GIOVANNINI	7
INDICE	DATA	REVISIONI	ELABORATO	VERIFICATO	APPROVATO	di 8
					PG-ARC-411	Scala
			Rif TPIDL 073670-010-DW-3252-588 TECHNIP ITALY DIREZIONE LAVORI S.p.A.		Comm.	1:10000

C.T.R. F. 566050

C.T.R. F. 566050

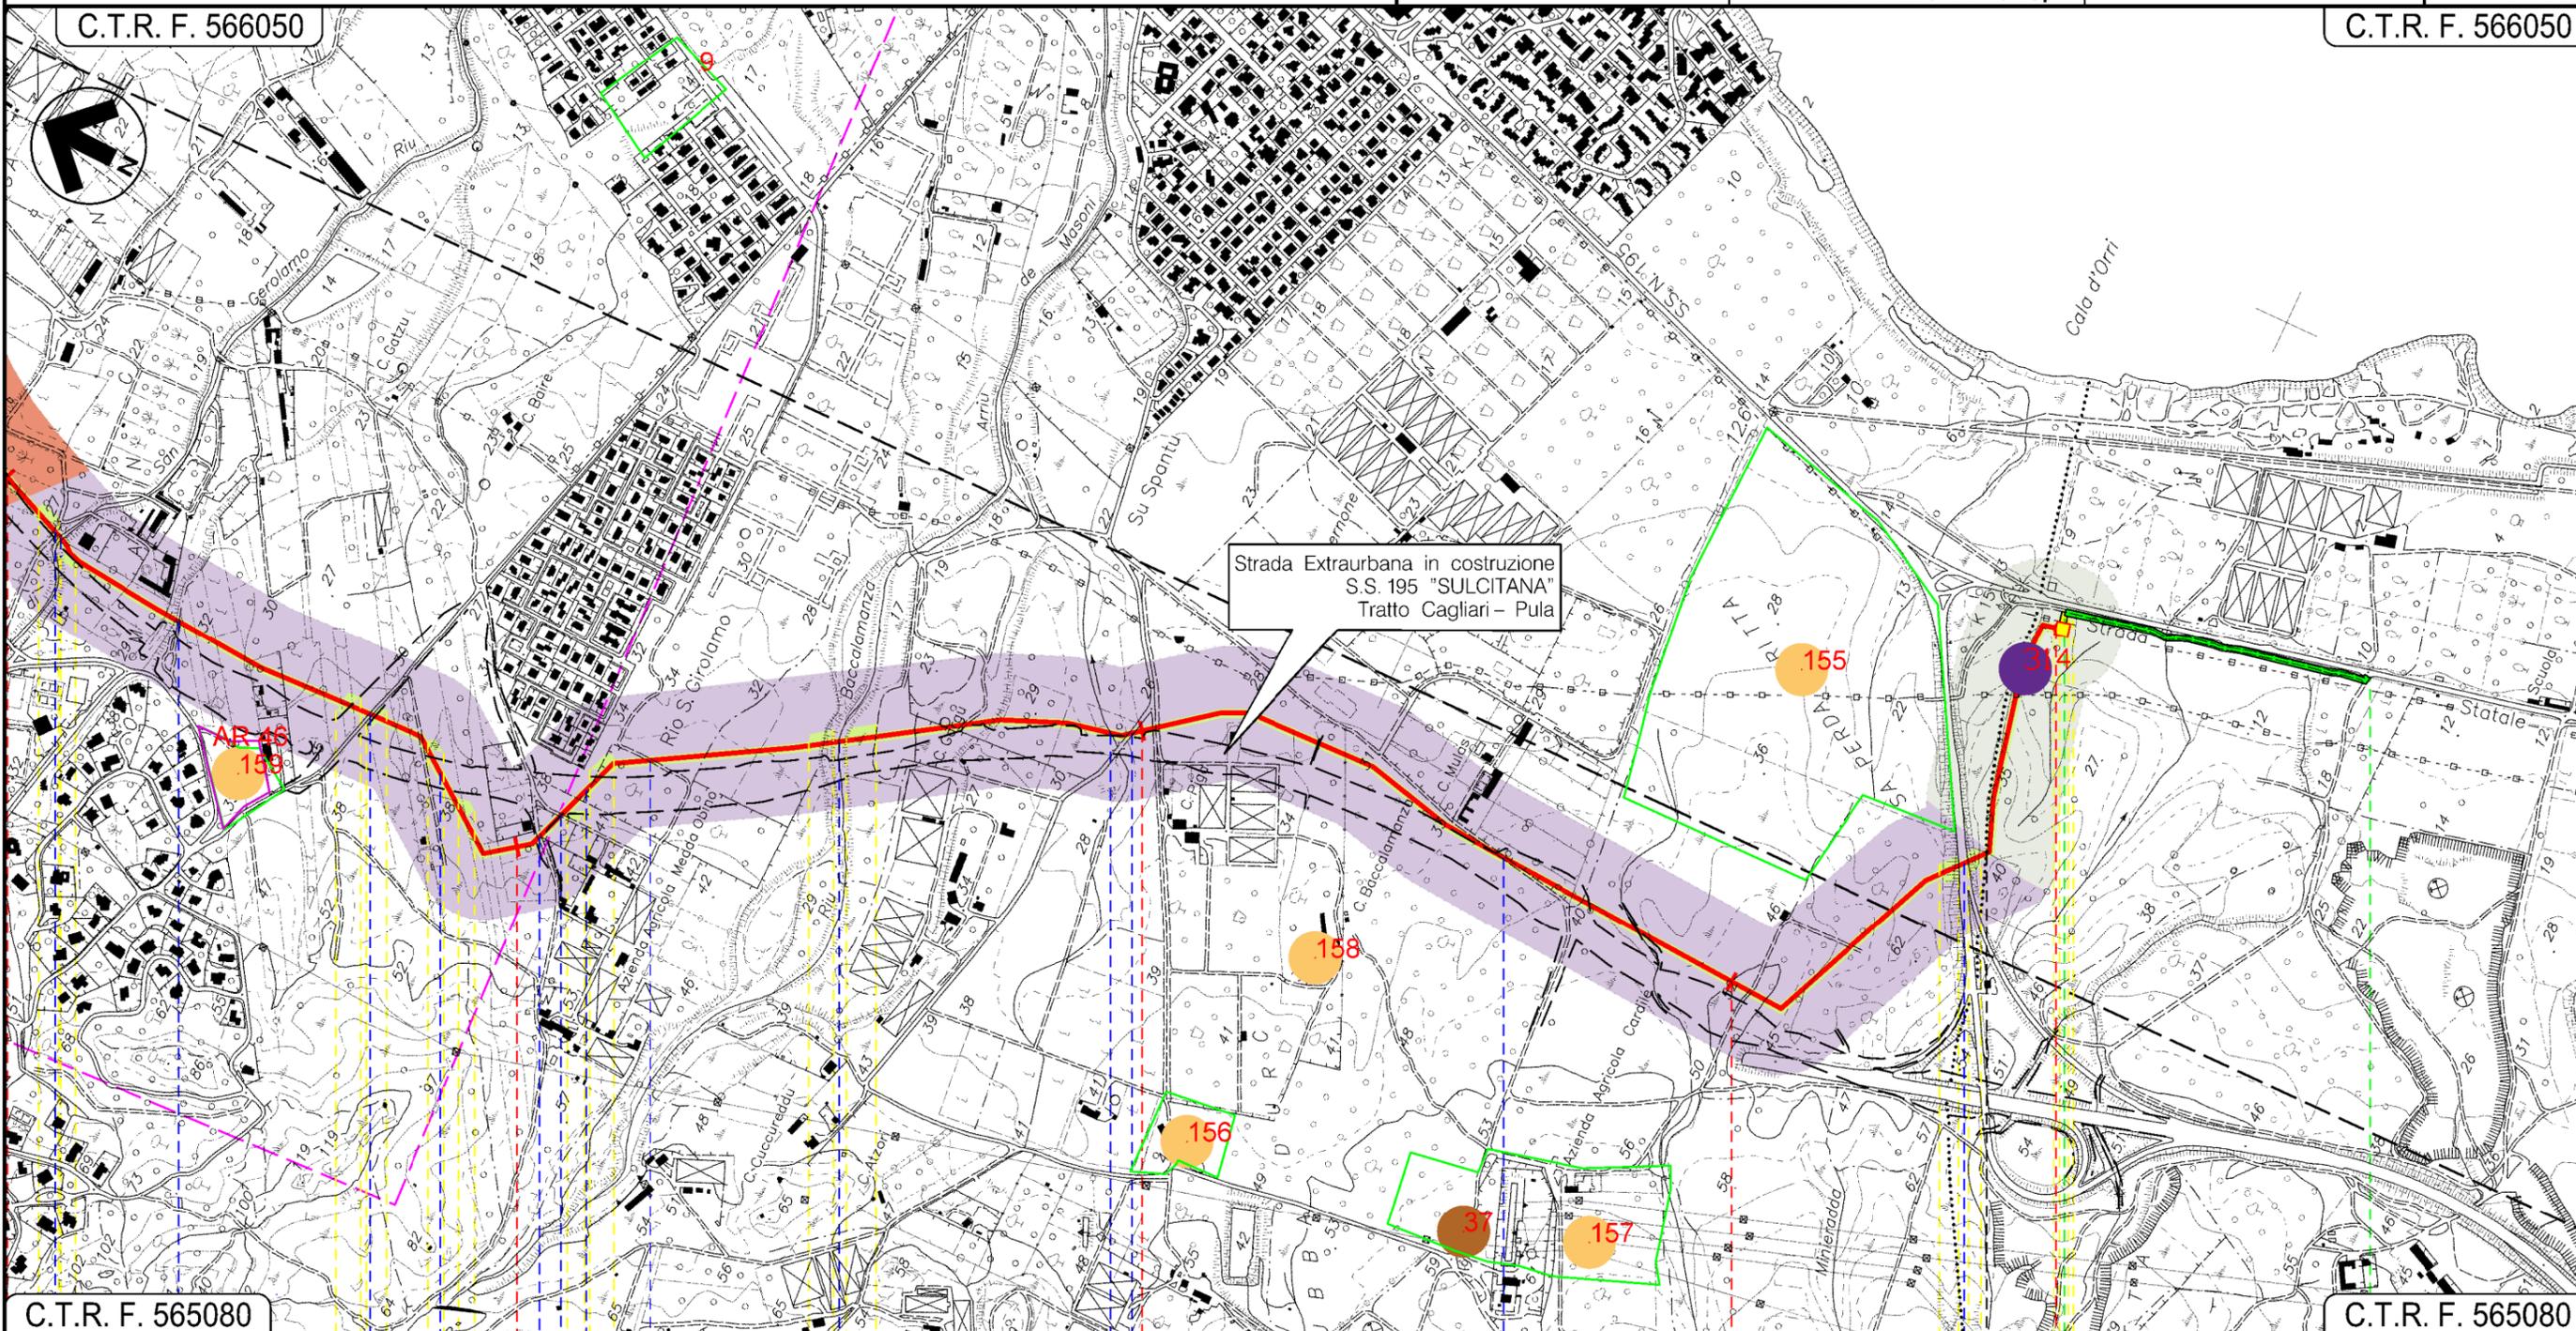


C.T.R. F. 565080

C.T.R. F. 565080

15 16 17 18 18+855

CAPOTERRA CAGLIARI SARROCH

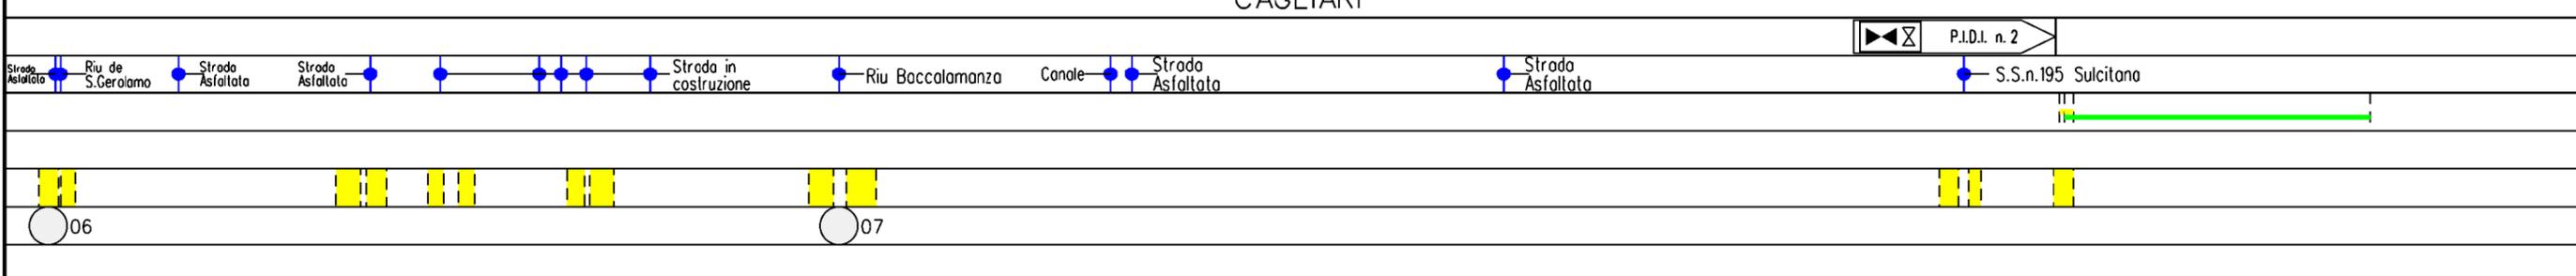

Progetto: METANIZZAZIONE SARDEGNA
 MET.:DER. PER CAPOTERRA – SARROCH
 DN 150 (6") DP 75 bar

CARTA DEL RISCHIO ARCHEOLOGICO

1	20/03/2019	INSERITE MODIFICHE TRACCIATO	O. SODDU	G. CANNITO	V.FORLIVESI O. CORDA
0	31/03/2017	EMISSIONE	F.CRISTOFARO	C. CASATI	V.FORLIVESI G. GIOVANNINI
INDICE	DATA	R E V I S I O N I	ELABORATO	VERIFICATO	APPROVATO
					PG-ARC-411
			Rif TPIDL: 073670-010-DW-3252-588 TECHNIP ITALY DIREZIONE LAVORI S.p.A.		Comm.

Foglio
8
 di 8
 Scala
1:10000

LEGENDA

SIMBOLOGIA CARTOGRAFICA

-  Metanodotto in progetto
-  Altri metanodotti in progetto
-  Gallerie, Tunnel, Mini-Microtunnel, Raise Boring e T.O.C.
-  Impianti di linea in progetto
-  Piazzola di stoccaggio tubazioni
-  Strada di accesso all'impianto
-  Adeguamento strade esistenti
-  Strade di accesso provvisorio
-  Punto di ripresa fotografico e numerazione
-  Limite sovrapposizione fogli
-  Aree occupazione lavori

SIMBOLOGIA MECCANICA

-  Punto di intercettazione di linea (P.I.L.)
-  Punto di intercettazione di derivazione importante (P.I.D.I.)
-  Punto di intercettazione di derivazione semplice con stacco da P.I.L. (P.I.D.S.)
-  Punto di intercettazione e derivazione semplice con stacco da Linea (P.I.D.S.)
-  Punto di intercettazione con discaggio di allacciamento (P.I.D.A.)
-  Punto predisposto per il discaggio di allacciamento (P.P.D.A.)
-  Punto di sezionamento elettrico terminale (P.S.E.T.)
-  Stazione predisposta per lancio e ricevimento PIG
-  Impianto di riduzione/regolazione della pressione

LEGENDA AREALI

-  Perimetri tutela PUC
-  Area di rispetto PUC
-  Perimetro di ricognizione siti selezionati
-  Vincolo ministeriale
-  Areale siti da ricognizione

LEGENDA RISCHIO

-  Rischio basso
-  Rischio medio
-  Rischio alto
-  Rischio altissimo

SITI ARCHEOLOGICI (posizione non georeferenziata)

-  Eta' medioevale
-  Eta' non definita
-  Eta' preistorica e protostorica
-  Eta' punica
-  Eta' romana
-  Eta' storica

Progressiva chilometrica	N.	
Comuni		
Province		
Impianti	TIPO - N.	
Attraversamenti	TIPOLOGIA ATTRAVERSATA (SS n. **, corso d'acqua, ferrovia, ecc.)	
Strade - Piste	ACCESSO IMPIANTI 	ADEGUAMENTI STRADE  STRADE PROVVISORIE 
Piazzole	N. PIAZ.  Pn	
Fascia di lavoro	ALLARGATA 	
Opere civili	TRASVERSALI 	LONGITUDINALI 