

Il presente disegno e' di proprieta' aziendale - La Societa' tutelera' i propri diritti o termine di legge.



COROGRAFIA Scala 1:500.000

1	2003/2019	INSERITE MODIFICHE TRACCIATO	O. SODDU	G. CANNITO	V.FORLIVESI O. CORDA		
0	31/03/2017	EMISSIONE	J.PAPPALARDO	C.CASATI	V.FORLIVESI G.GIOVANNINI		
INDICE	DATA	R E V I S I O N I			ELABORATO	VERIFICATO	APPROVATO
		PROGETTISTA  Rif TPIDL 073670-010-DW-3252-591 TECHNIP ITALY DIREZIONE LAVORI S.p.A.			Dis. PG-ARC-414		
Metanodotto:					Comm.		
METANIZZAZIONE SARDEGNA METANODOTTO DERIVAZIONE PER VILLACIDRO DN 150 (6") DP 75 bar					Fg. 1 di 4		
CARTA DEL RISCHIO ARCHEOLOGICO					Scala 1:10000		
					Sostituisce il .....		
					Sostituito dal .....		

Progetto:


METANIZZAZIONE SARDEGNA  
MET.:DER. PER VILLACIDRO  
DN 150 (6") DP 75 bar

CARTA DEL RISCHIO ARCHEOLOGICO

1	20032019	INSERITE MODIFICHE TRACCIATO	O. SODDU	G. CANNITO	V.FORLIVESI O. CORDA	Foglio <b>2</b> di 4 Scala 1:10000
0	31/03/2017	EMISSIONE	J.PAPPALARDO	C. CASATI	V.FORLIVESI G.GIOVANNINI	
INDICE	DATA	REVISIONI	ELABORATO	VERIFICATO	APPROVATO	
 			PG-ARC-414			Comm.
			Rif TPIDL 073670-010-DW-3252-591 TECHNIP ITALY DIREZIONE LAVORI S.p.A.			

C.T.R. F. 547100

C.T.R. F. 547100

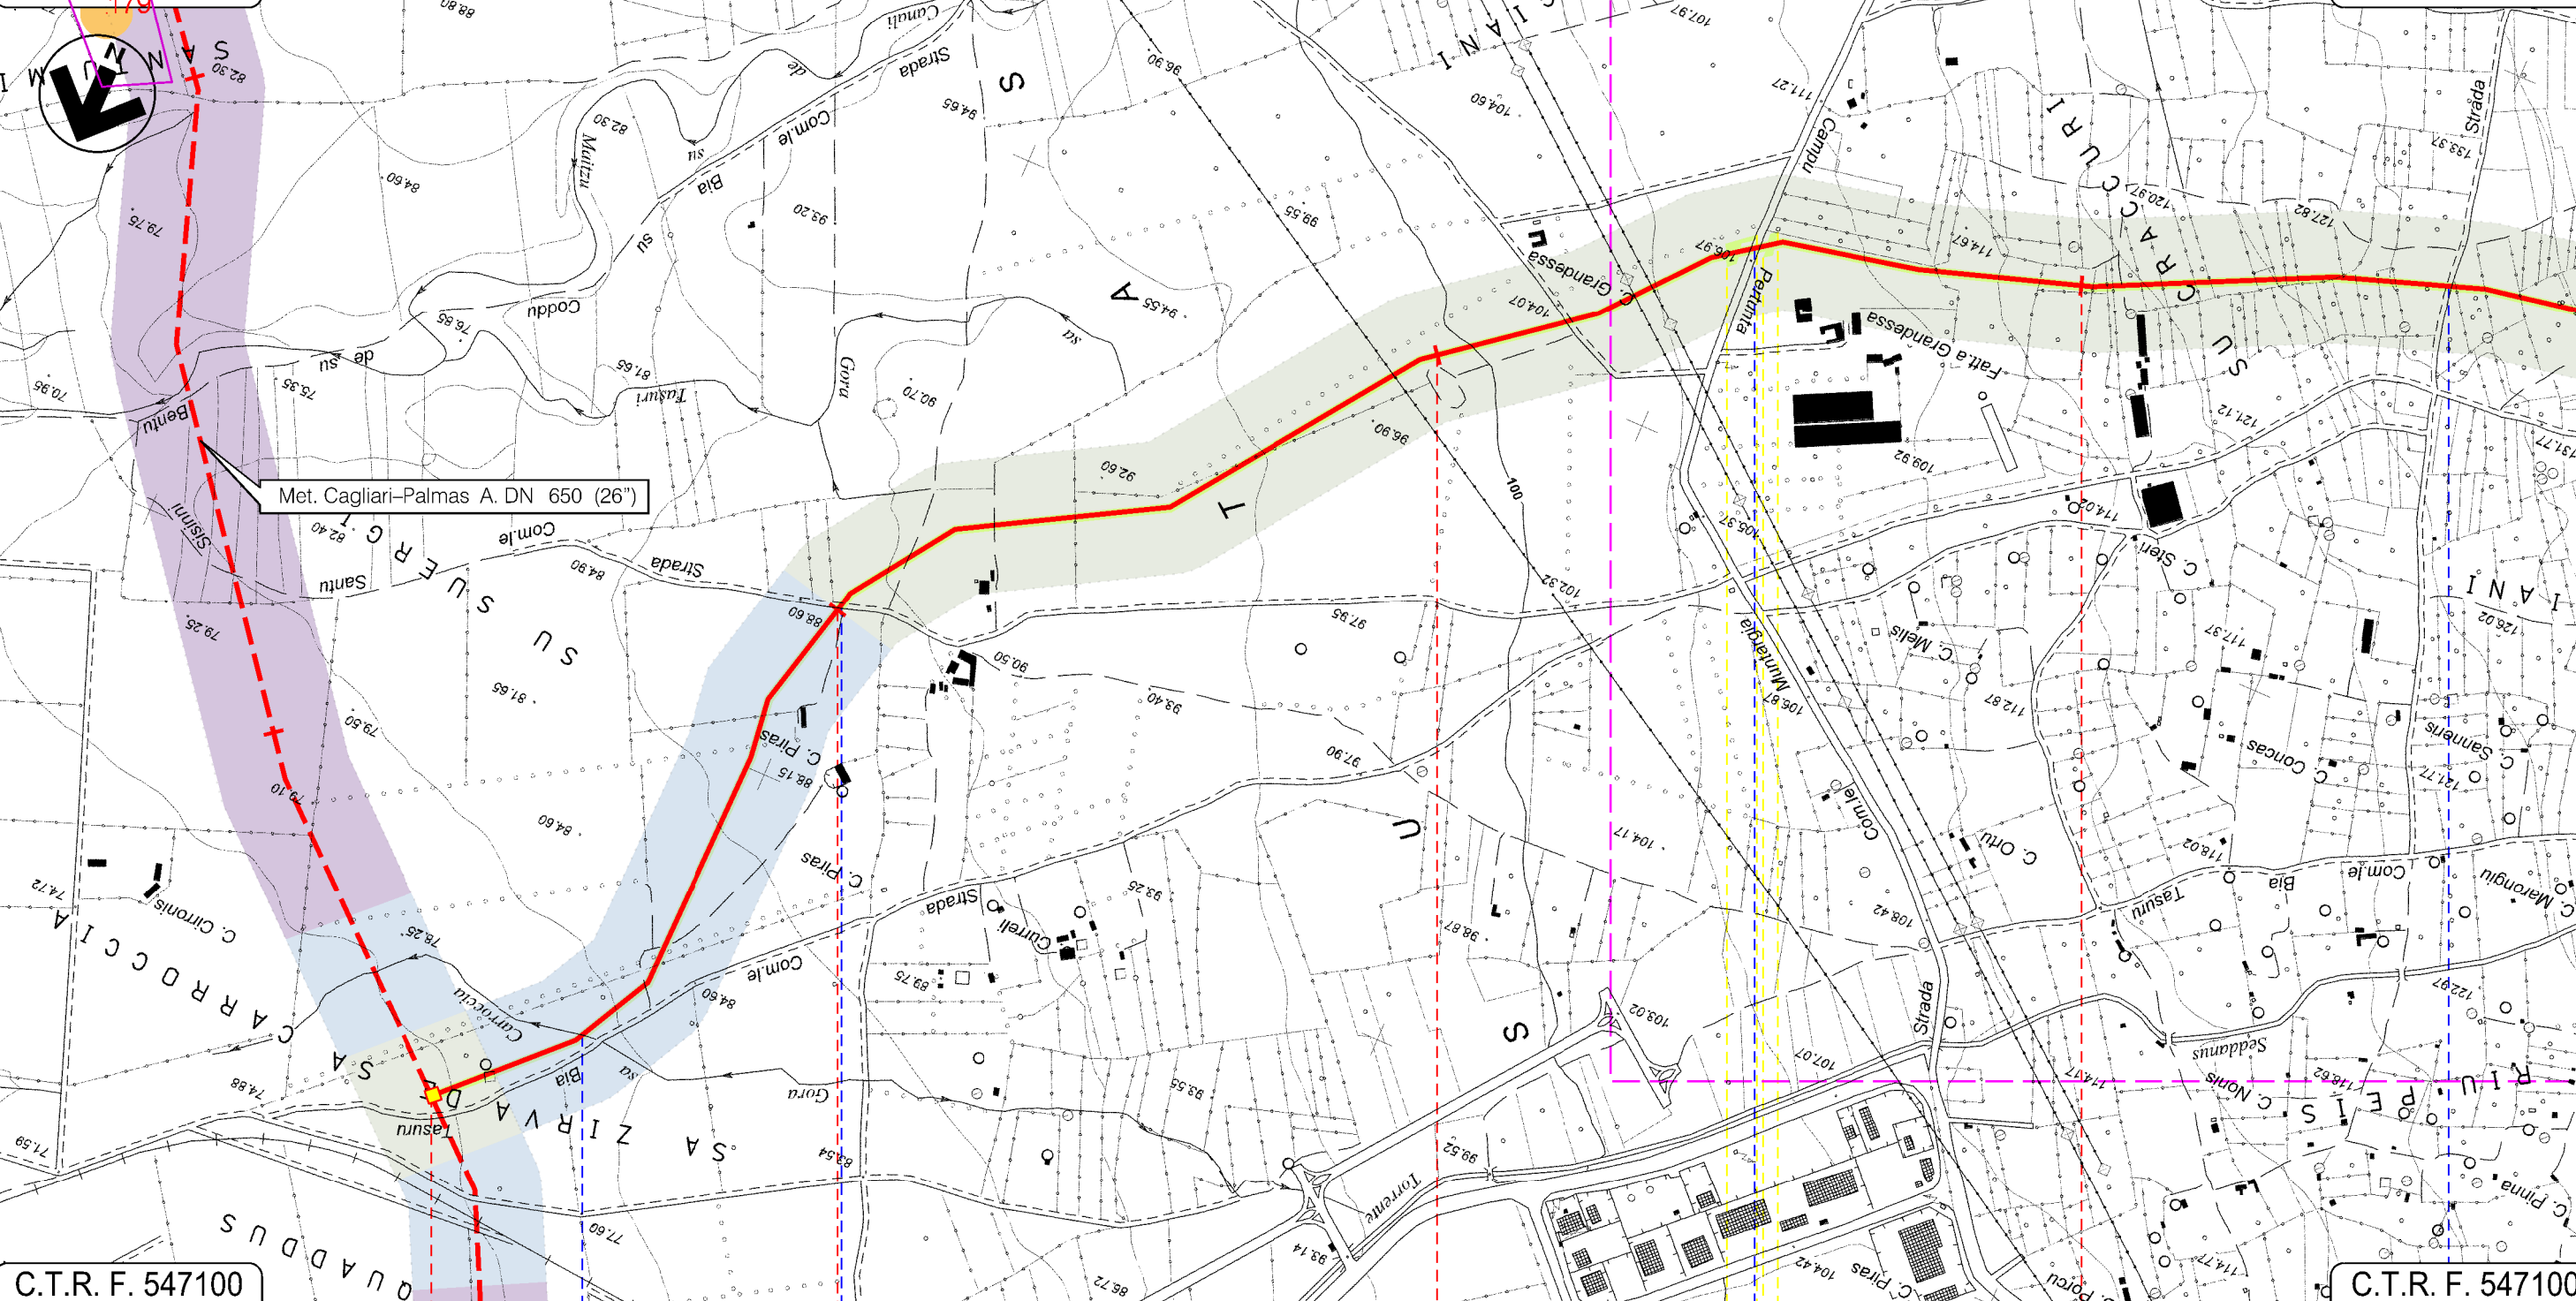





C.T.R. F. 547100

C.T.R. F. 547100

VILLACIDRO  
SUD SARDEGNA

In prog. su Met.  
Cagliari-Palmas A.

P.I.D.I. n. 8

-  Gora sa Carroccia
-  Strada Com.le Santu Sisinni
-  Strada Comunale
-  Strada Com.le di Tresaxio



Progetto:

METANIZZAZIONE SARDEGNA

MET.:DER. PER VILLACIDRO


DN 150 (6") DP 75 bar

CARTA DEL RISCHIO ARCHEOLOGICO

1	2003/2019	INSERITE MODIFICHE TRACCIATO	O. SODDU	G. CANNITO	V.FORLIVESI O. CORDA	Foglio <b>3</b> di 4 Scala 1:10000
0	31/03/2017	EMISSIONE	J.PAPPALARDO	C. CASATI	V.FORLIVESI G.GIOVANNINI	
INDICE	DATA	REVISIONI	ELABORATO	VERIFICATO	APPROVATO	
 			PG-ARC-414			Comm.
			Rif TPIDL 073670-010-DW-3252-591 TECHNIP ITALY DIREZIONE LAVORI S.p.A.			

C.T.R. F. 547100

C.T.R. F. 547090

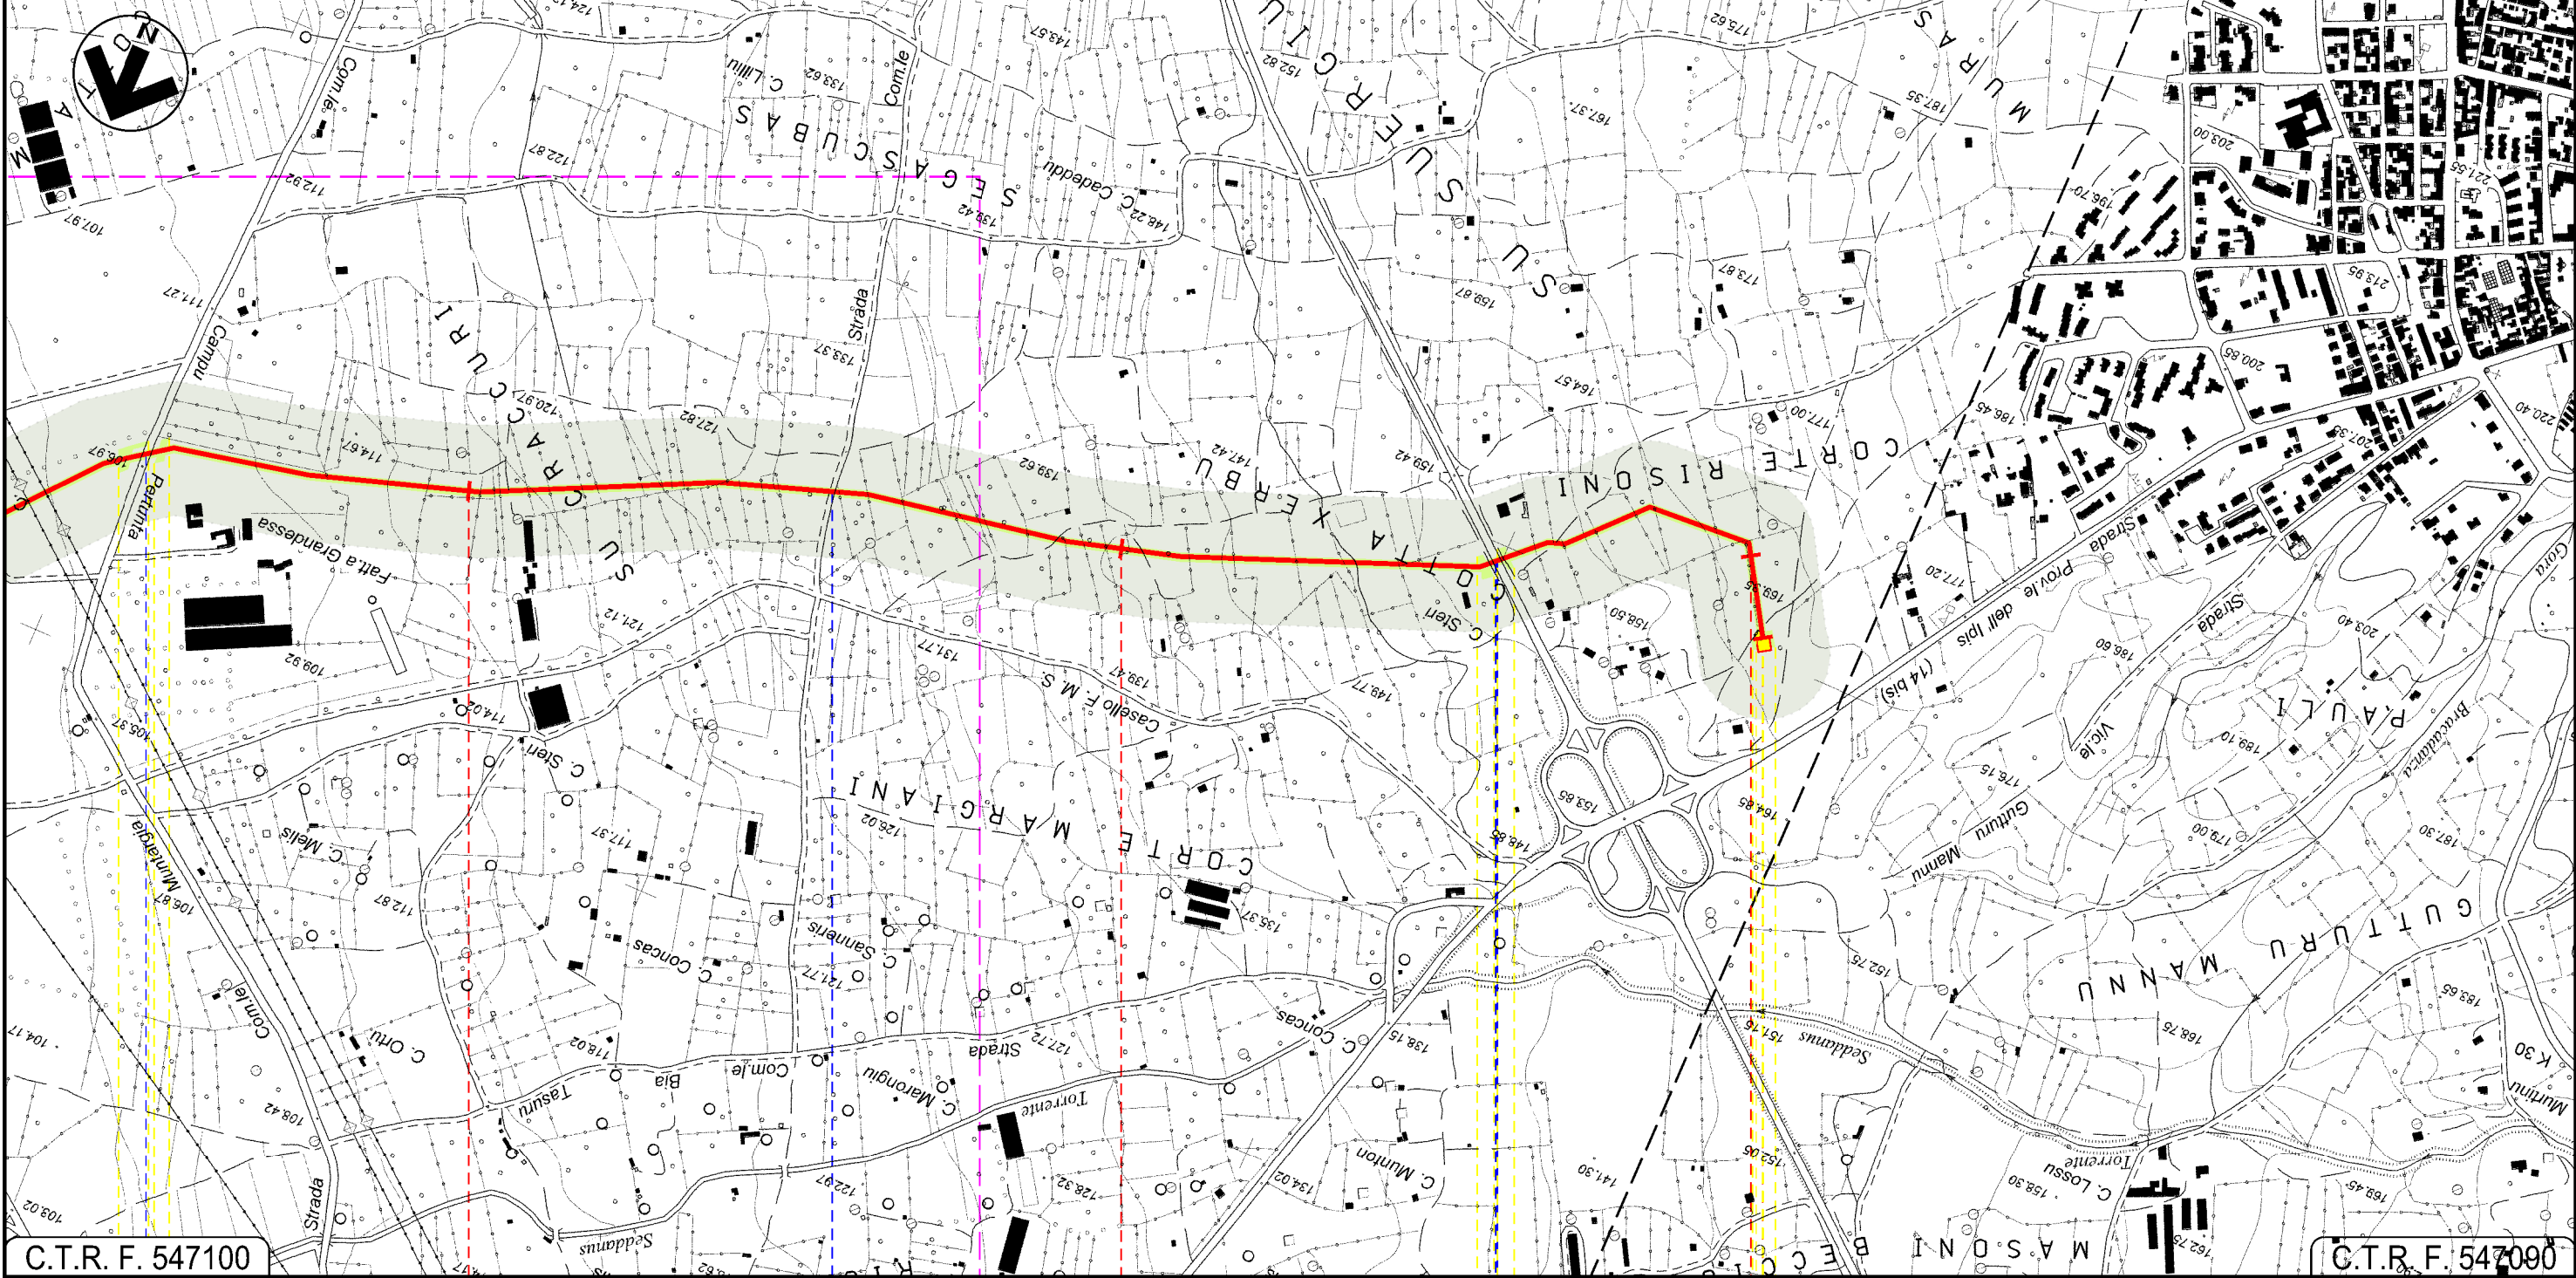

C.T.R. F. 547100

C.T.R. F. 547090

VILLACIDRO  
SUD SARDEGNA

P.I.D.I. n. 1

Strada Comunale

Strada Com.le di Tresaxia

S.S. n196

Progetto: METANIZZAZIONE SARDEGNA  
 MET.:DER. PER VILLACIDRO  
 DN 150 (6") DP 75 bar












CARTA DEL RISCHIO ARCHEOLOGICO

1	20/03/2019	INSERITE MODIFICHE TRACCIATO	O. SODDU	G. CANNITO	V.FORLIVESI O. CORDA
0	31/03/2017	EMISSIONE	J.PAPPALARDO	C. CASATI	V.FORLIVESI G.GIOVANNINI
INDICE	DATA	R E V I S I O N I	ELABORATO	VERIFICATO	APPROVATO
		 Rif TPIDL 073670-010-DW-3252-591 TECHNIP ITALY DIREZIONE LAVORI S.p.A.	PG-ARC-414		
			Comm.		







 


Foglio  
 4  
 di 4  
 Scala  
 1:10000

LEGENDA






SIMBOLOGIA CARTOGRAFICA

-  Metanodotto in progetto
-  Altri metanodotti in progetto
-  Gallerie, Tunnel, Mini-Microtunnel, Raise Boring e T.O.C.
-  Impianti di linea in progetto
-  Piazzola di stoccaggio tubazioni
-  Strada di accesso all'impianto
-  Adeguamento strade esistenti
-  Strade di accesso provvisorio
-  Punto di ripresa fotografico e numerazione
-  Limite sovrapposizione fogli
-  Aree occupazione lavori





SIMBOLOGIA MECCANICA

-  Punto di intercettazione di linea (P.I.L.)
-  Punto di intercettazione di derivazione importante (P.I.D.I.)
-  Punto di intercettazione di derivazione semplice con stacco da P.I.L. (P.I.D.S.)
-  Punto di intercettazione e derivazione semplice con stacco da Linea (P.I.D.S.)
-  Punto di intercettazione con discaggio di allacciamento (P.I.D.A.)
-  Punto predisposto per il discaggio di allacciamento (P.P.D.A.)
-  Punto di sezionamento elettrico terminale (P.S.E.T.)
-  Stazione predisposta per lancio e ricevimento PIG
-  Impianto di riduzione/regolazione della pressione

LEGENDA AREALI

-  Perimetri tutela PUC
-  Area di rispetto PUC
-  Perimetro di ricognizione siti selezionati
-  Vincolo ministeriale
-  Areale siti da ricognizione

LEGENDA RISCHIO

-  Rischio basso
-  Rischio medio
-  Rischio alto
-  Rischio altissimo

SITI ARCHEOLOGICI (posizione non georeferenziata)

-  Eta' medioevale
-  Eta' non definita
-  Eta' preistorica e protostorica
-  Eta' punica
-  Eta' romana
-  Eta' storica

Il presente disegno è di proprietà aziendale - La Società tutela i propri diritti a termine di legge.

Progressiva chilometrica	N.	
Comuni		
Province		
Impianti	TIPO - N.	
Attraversamenti	TIPOLOGIA ATTRAVERSATA (SS n. **, corso d'acqua, ferrovia, ecc.)	
Strade - Piste	ACCESSO IMPIANTI	ADEGUAMENTI STRADE
Piazzole	N. PIAZ.	
Fascia di lavoro	ALLARGATA	Pn
Opere civili	TRASVERSALI	LONGITUDINALI