

Il presente disegno e' di proprieta' aziendale - La Societa' tutelera' i propri diritti a termine di legge.



COROGRAFIA Scala 1:500.000

00	2003/2019	EMISSIONE	T.FILANDRO	G.CANNITO	V.FORLIVESI O.CORDA						
INDICE	DATA	REVISIONI		ELABORATO	VERIFICATO						
				Dis. <b>PG-TP-105</b> Fg. 1 di 27							
		PROGETTISTA  Rif TPIDL: 073670-010-DW-3252-045 TECHNIP ITALY DIREZIONE LAVORI S.p.A.		Comm.							
		Metanodotto: METANIZZAZIONE SARDEGNA MET.: CAGLIARI - PALMAS ARBOREA DN 650 (26") DP 75 bar		INDICE <table border="1" style="display: inline-table; vertical-align: middle;"> <tr> <td>0</td> <td></td> <td></td> <td></td> <td></td> <td></td> </tr> </table>		0					
0											
		TRACCIATO DI PROGETTO CON GALSÌ		Scala <b>1:10000</b> Sostituisce il ..... Sostituito dal .....							


Progetto:

METANIZZAZIONE SARDEGNA  
MET. CAGLIARI - PALMAS ARBOREA  
DN 650 (26") DP 75 bar

TRACCIATO DI PROGETTO CON GALSI

00	2003/2019	EMISSIONE	T. FILANDRO	G. CANNITO	V. FORLIVESTI O. CORDA
INDICE	DATA	REVISIONI	ELABORATO	VERIFICATO	APPROVATO
					PG-TP-105
			Rif. TPIDL: 073670-010-DW-3252-045 TECHNIP ITALY DIREZIONE LAVORI S.p.A.		Comm.

Foglio  
2  
di 27  
Scala  
1:10000

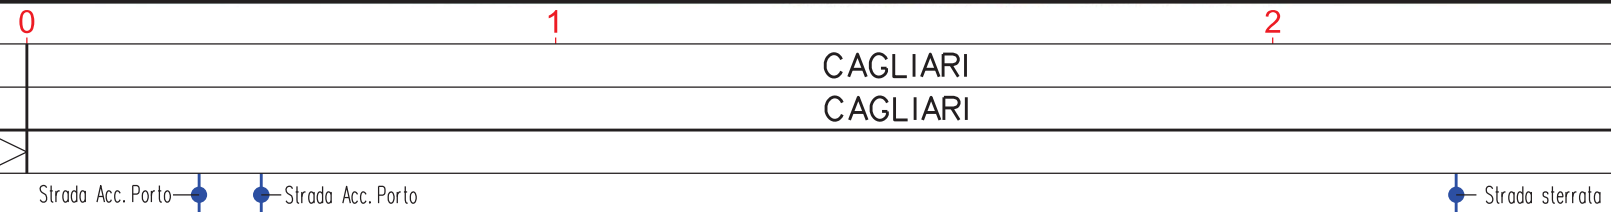


Progetto:

METANIZZAZIONE SARDEGNA  
MET. CAGLIARI - PALMAS ARBOREA  
DN 650 (26") DP 75 bar

TRACCIATO DI PROGETTO CON GALSI

00	2003/2019	EMISSIONE	T. FILANDRO	G. CANNITO	V. FORLIVESTI O. CORDA	Foglio 3 di 27
INDICE	DATA	REVISIONI	ELABORATO	VERIFICATO	APPROVATO	Scala 1:10000
				PG-TP-105		
		Rif TPIDL 073670-010-DW-3252-045 TECHNIP ITALY DIREZIONE LAVORI S.p.A.		Comm.		

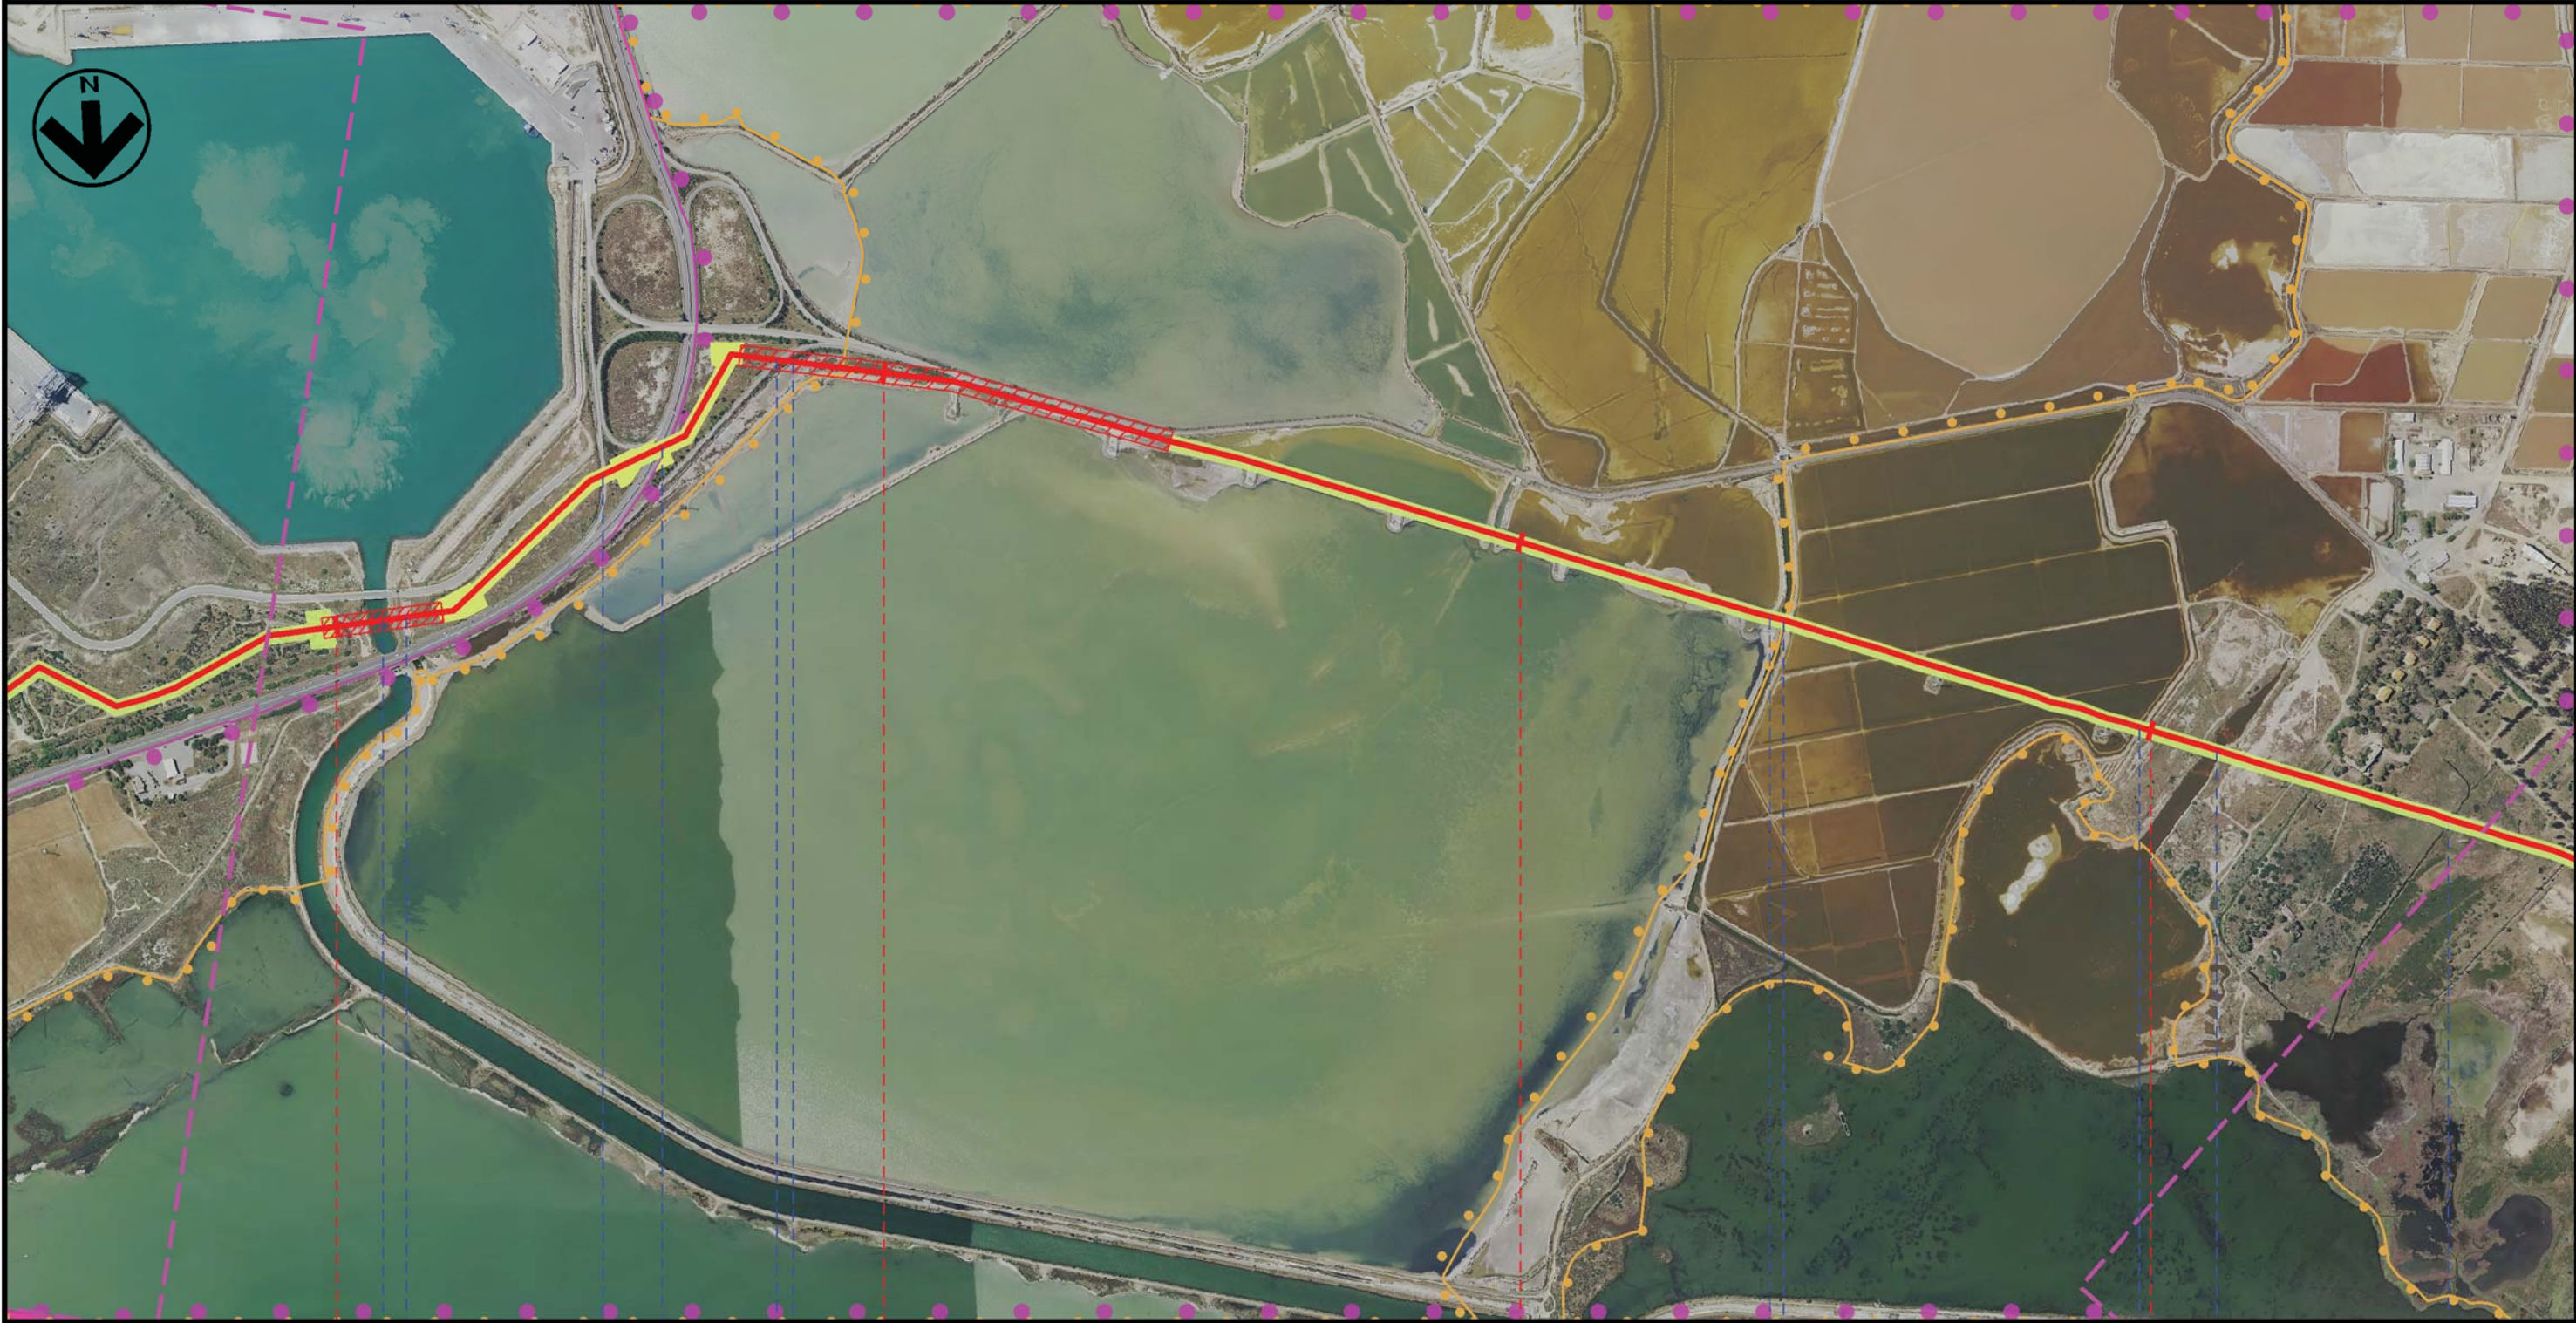

3

4

5

6

CAGLIARI

CAGLIARI

ASSEMINI

Foce Tramontana — Canale in cls — S.S.195 Sulcitano — Inizio percorrenza su argine Stagno di Cagliari — Fine percorrenza su argine Stagno di Cagliari — Tombino cls — Tombino cls — Fosso Conti Vecchi


Progetto:

METANIZZAZIONE SARDEGNA  
MET. CAGLIARI – PALMAS ARBOREA  
DN 650 (26") DP 75 bar

TRACCIATO DI PROGETTO CON GALSI

00	2003/2019	EMISSIONE	T. FILANDRO	G.CANNITO	V.FORLIVEST O.CORDA
INDICE	DATA	R E V I S I O N I	ELABORATO	VERIFICATO	APPROVATO
 			PG-TP-105		
			Rif. TPIDL: 073670-010-DW-3252-045 TECHNIP ITALY DIREZIONE LAVORI S.p.A.		

Foglio  
4  
di 27  
Scala  
1:10000

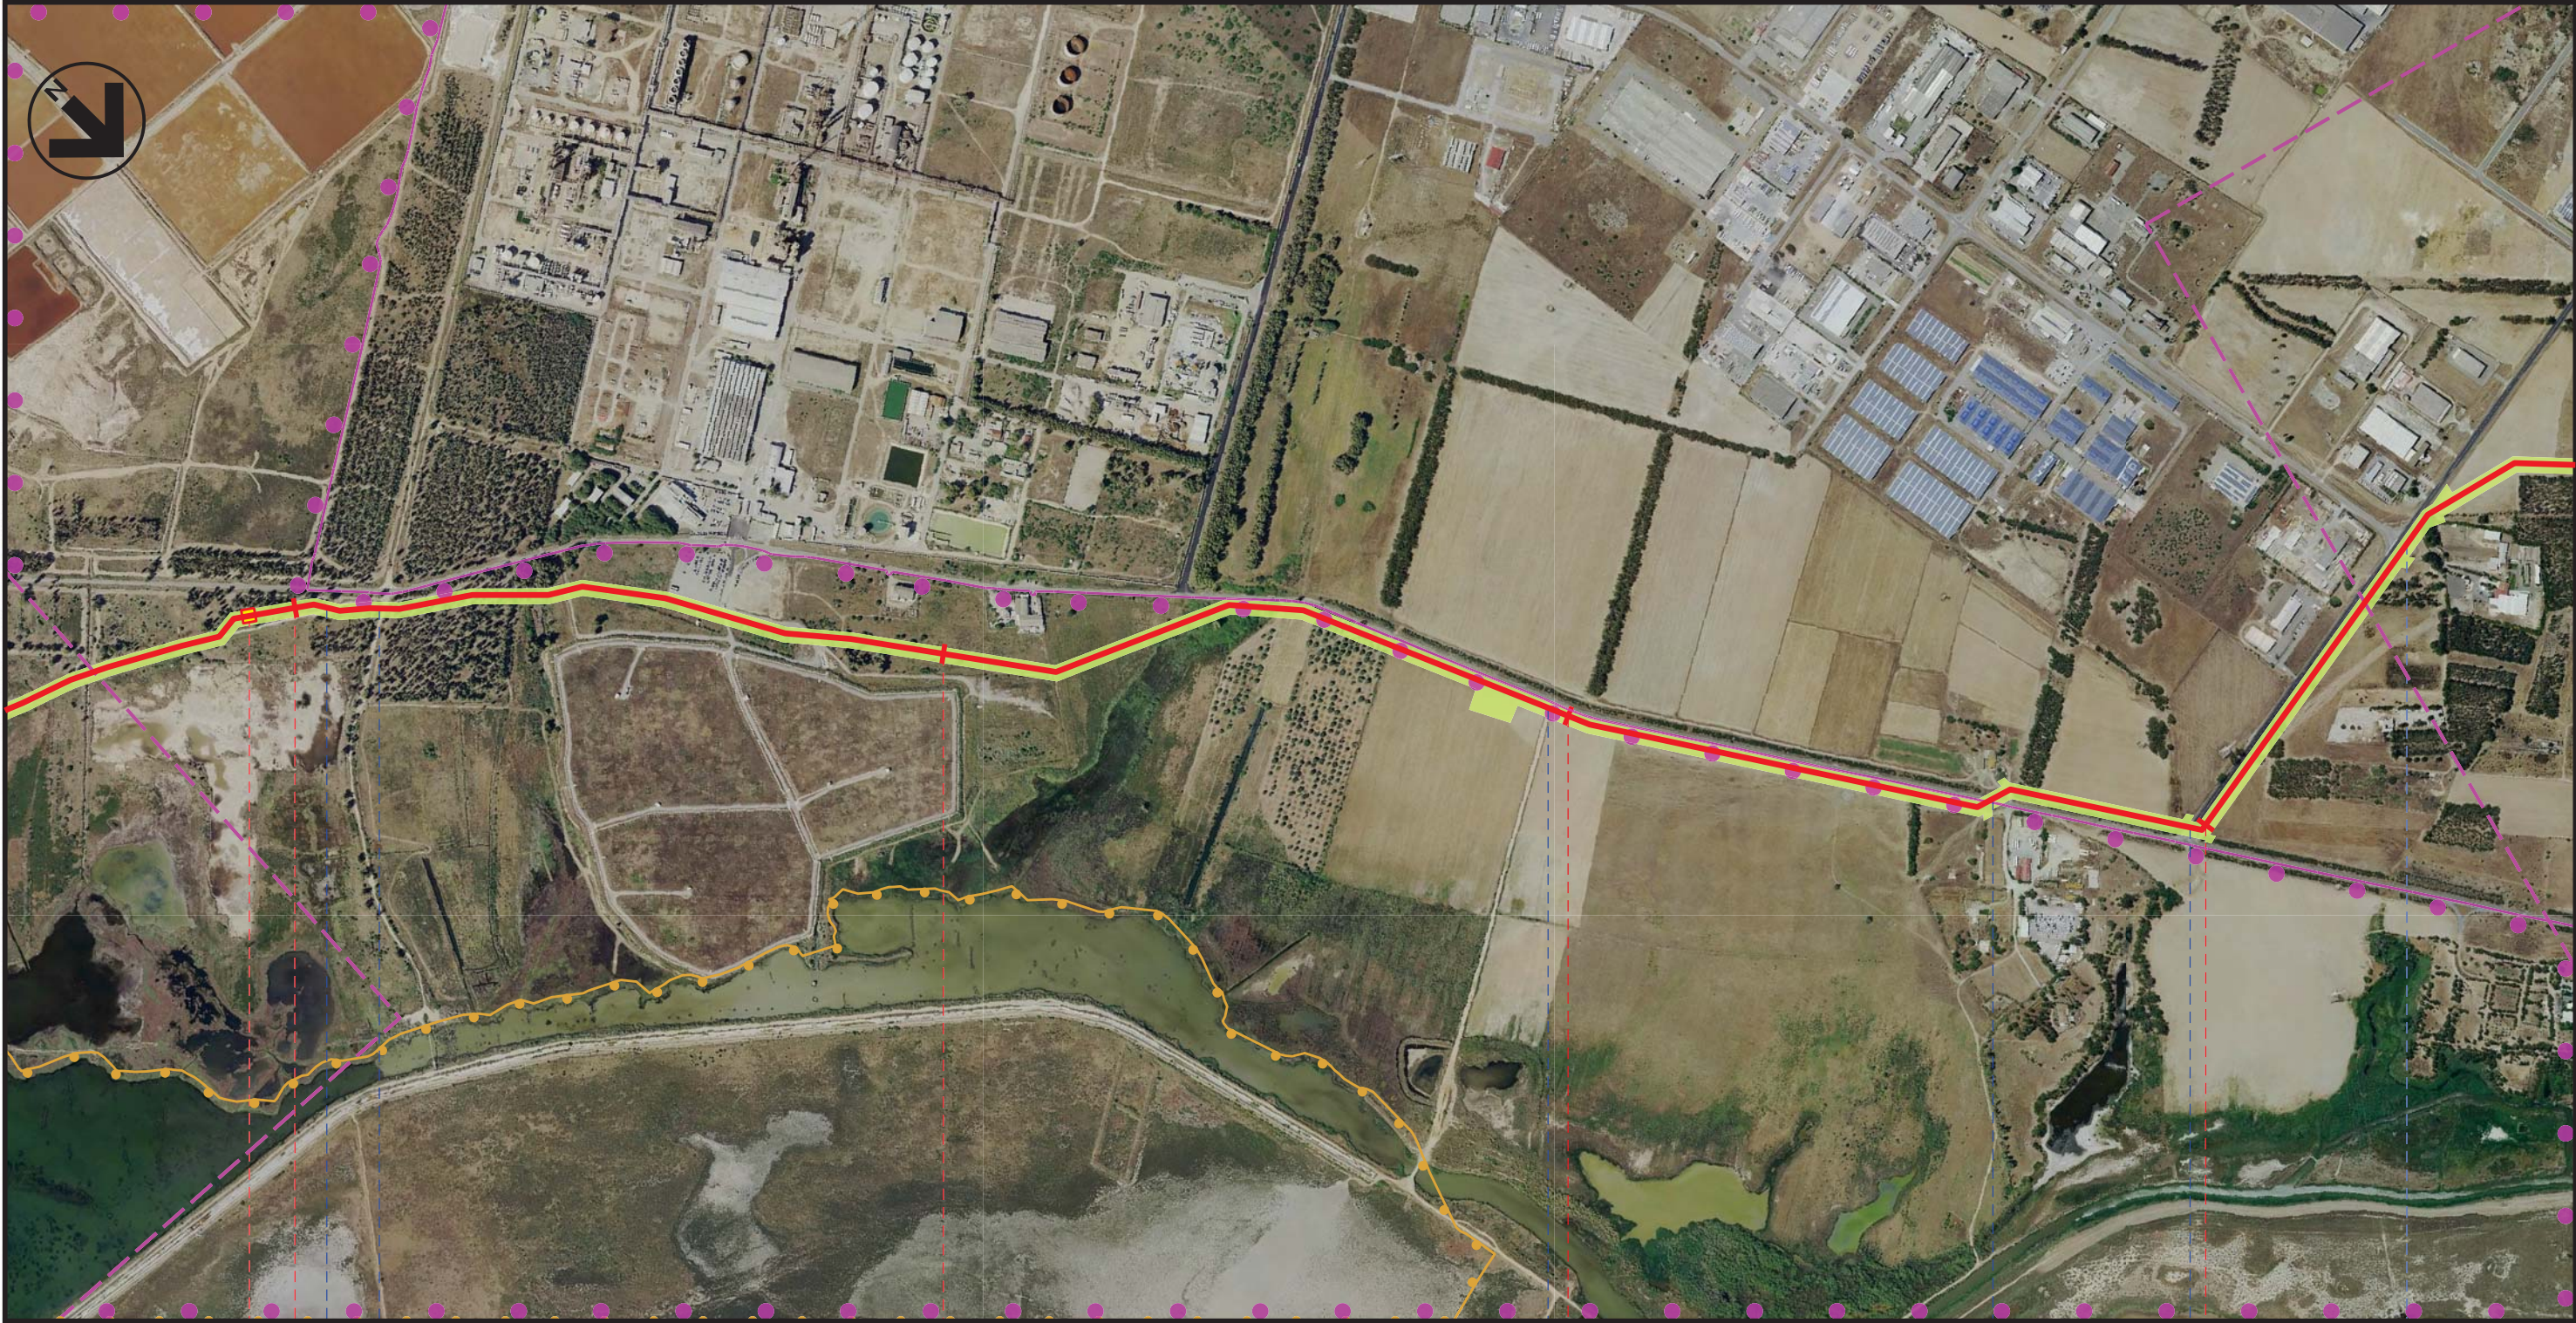

7 8 9 10

ASSEMINI  
CAGLIARI

P.I.D.I. N. 2

Strada Sterrata — Strada sterrata — S.P. Macchiareddu (N.92) — Sesta Strada Est — Sesta Strada Est

Progetto:








METANIZZAZIONE SARDEGNA  
MET. CAGLIARI – PALMAS ARBOREA  
DN 650 (26") DP 75 bar

TRACCIATO DI PROGETTO CON GALSI

00	2003/2019	EMISSIONE	T. FILANDRO	G. CANNITO	V. FORLIVESTI O. CORDA	
INDICE	DATA	R E V I S I O N I		ELABORATO	VERIFICATO	APPROVATO
					PG-TP-105	
			Rif. TPIDL: 073670-010-DW-3252-045 TECHNIP ITALY DIREZIONE LAVORI S.p.A.		Comm.	

Foglio  
5  
di 27  
Scala  
1:10000



ASSEMINI	11	12	UTA CAGLIARI	13	14	
						

Progetto:

METANIZZAZIONE SARDEGNA  
MET. CAGLIARI – PALMAS ARBOREA  
DN 650 (26") DP 75 bar

TRACCIATO DI PROGETTO CON GALSI


00	2003/2019	EMISSIONE	T. FILANDRO	G. CANNITO	V. FORLIVESTI O. CORDA	
INDICE	DATA	R E V I S I O N I		ELABORATO	VERIFICATO	APPROVATO
					PG-TP-105	
					Comm.	
					Rif. TPIDL: 073670-010-DW-3252-045 TECHNIP ITALY DIREZIONE LAVORI S.p.A.	

Foglio  
**6**  
di 27  
Scala  
**1:10000**



15 16 17 18

UTA  
CAGLIARI

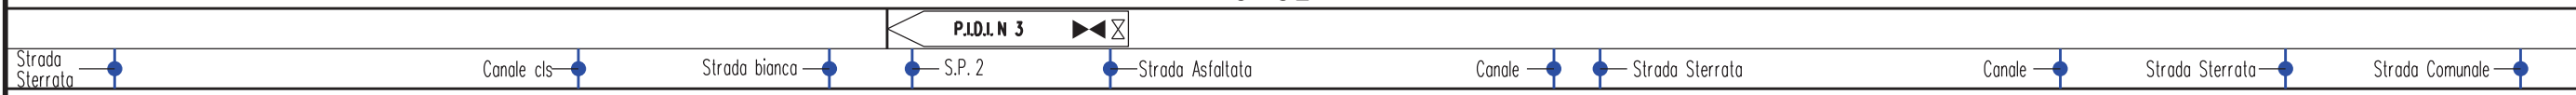


Progetto:

METANIZZAZIONE SARDEGNA  
MET. CAGLIARI - PALMAS ARBOREA  
DN 650 (26") DP 75 bar

TRACCIATO DI PROGETTO CON GALSI

00	2003/2019	EMISSIONE	T. FILANDRO	G. CANNITO	V. FORLIVESTI O. CORDA	Foglio 7
INDICE	DATA	REVISIONI	ELABORATO	VERIFICATO	APPROVATO	di 27
					PG-TP-105	Scala 1:10000
			Rif TPIDL 073670-010-DW-3252-045 TECHNIP ITALY DIREZIONE LAVORI S.p.A.		Comm.	

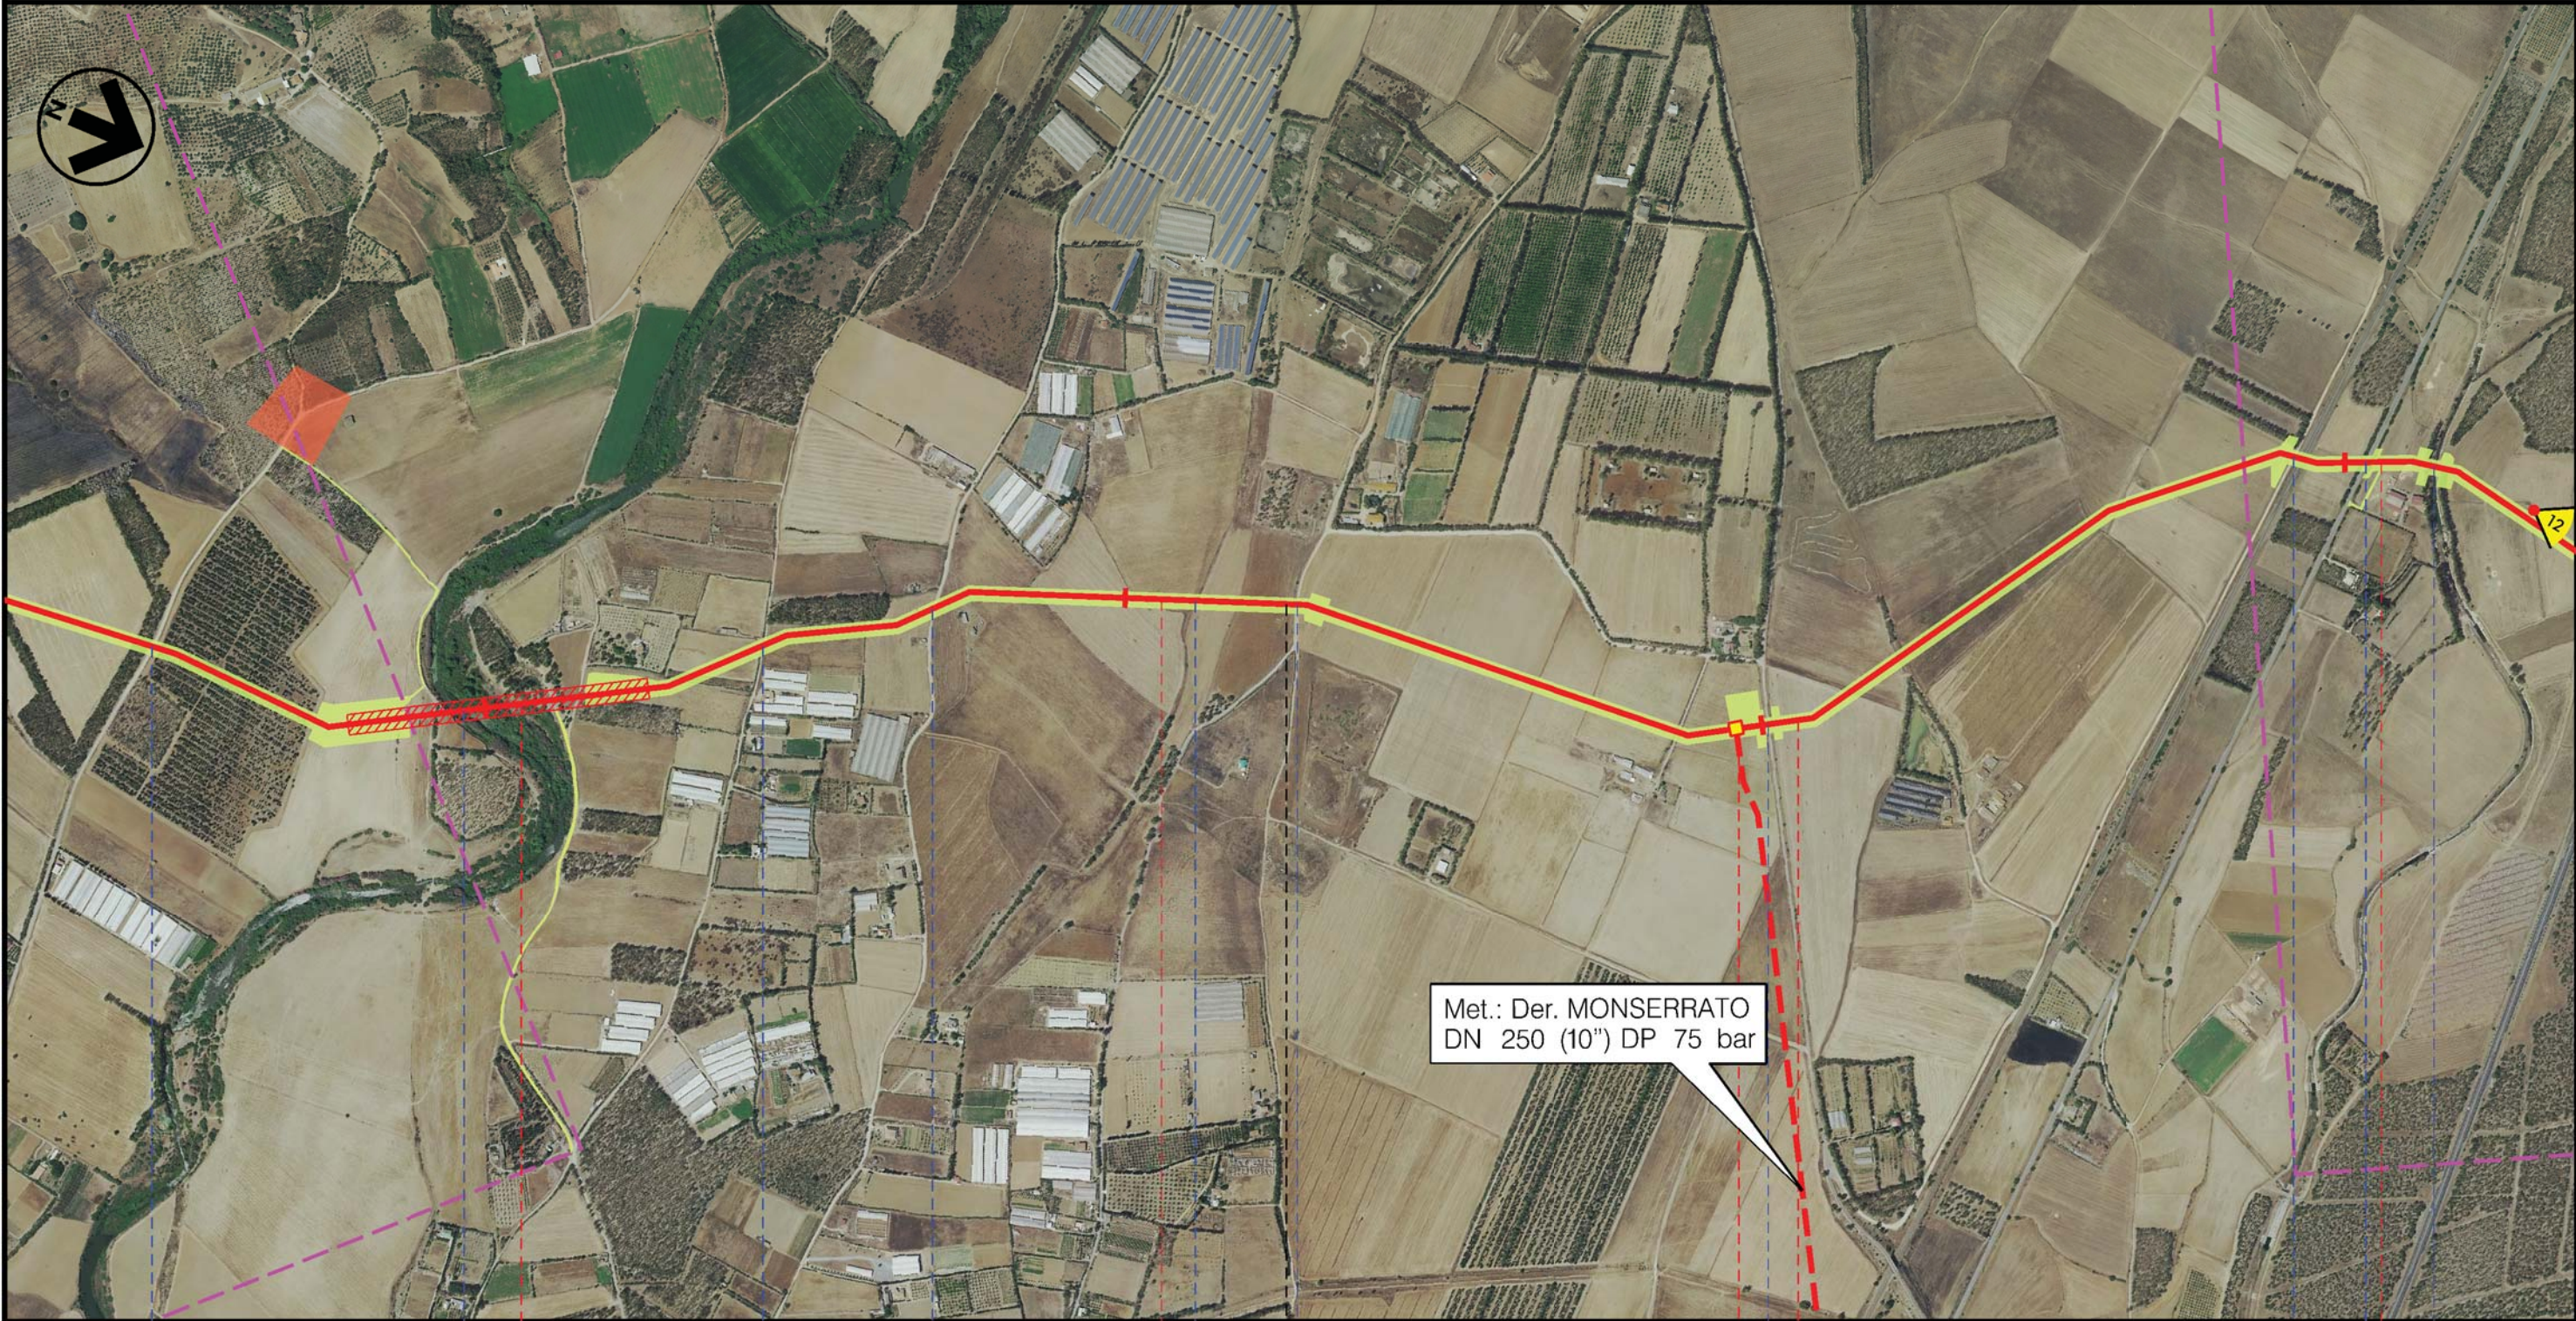

19	20	21	22
UTA CAGLIARI		VILLASPECIOSA SUD SARDEGNA	
Strada Com.le	Riu Cherri	Strada Sterrata	Gora Piscina Longa
		Strada Comunale	Strada Comunale
			F.S. Decimomannu-Iglesias
			S.P.90
			Riu Spinosu


INTE  
C. 172500 FrM

Progetto:

METANIZZAZIONE SARDEGNA  
MET. CAGLIARI - PALMAS ARBOREA  
DN 650 (26") DP 75 bar

TRACCIATO DI PROGETTO CON GALSI

00	2003/2019	EMISSIONE	T. FILANDRO	G. CANNITO	V. FORLIVESTI O. CORDA	Foglio 8
INDICE	DATA	R E V I S I O N I	ELABORATO	VERIFICATO	APPROVATO	di 27
				PG-TP-105		Scala 1:10000
					Comm.	

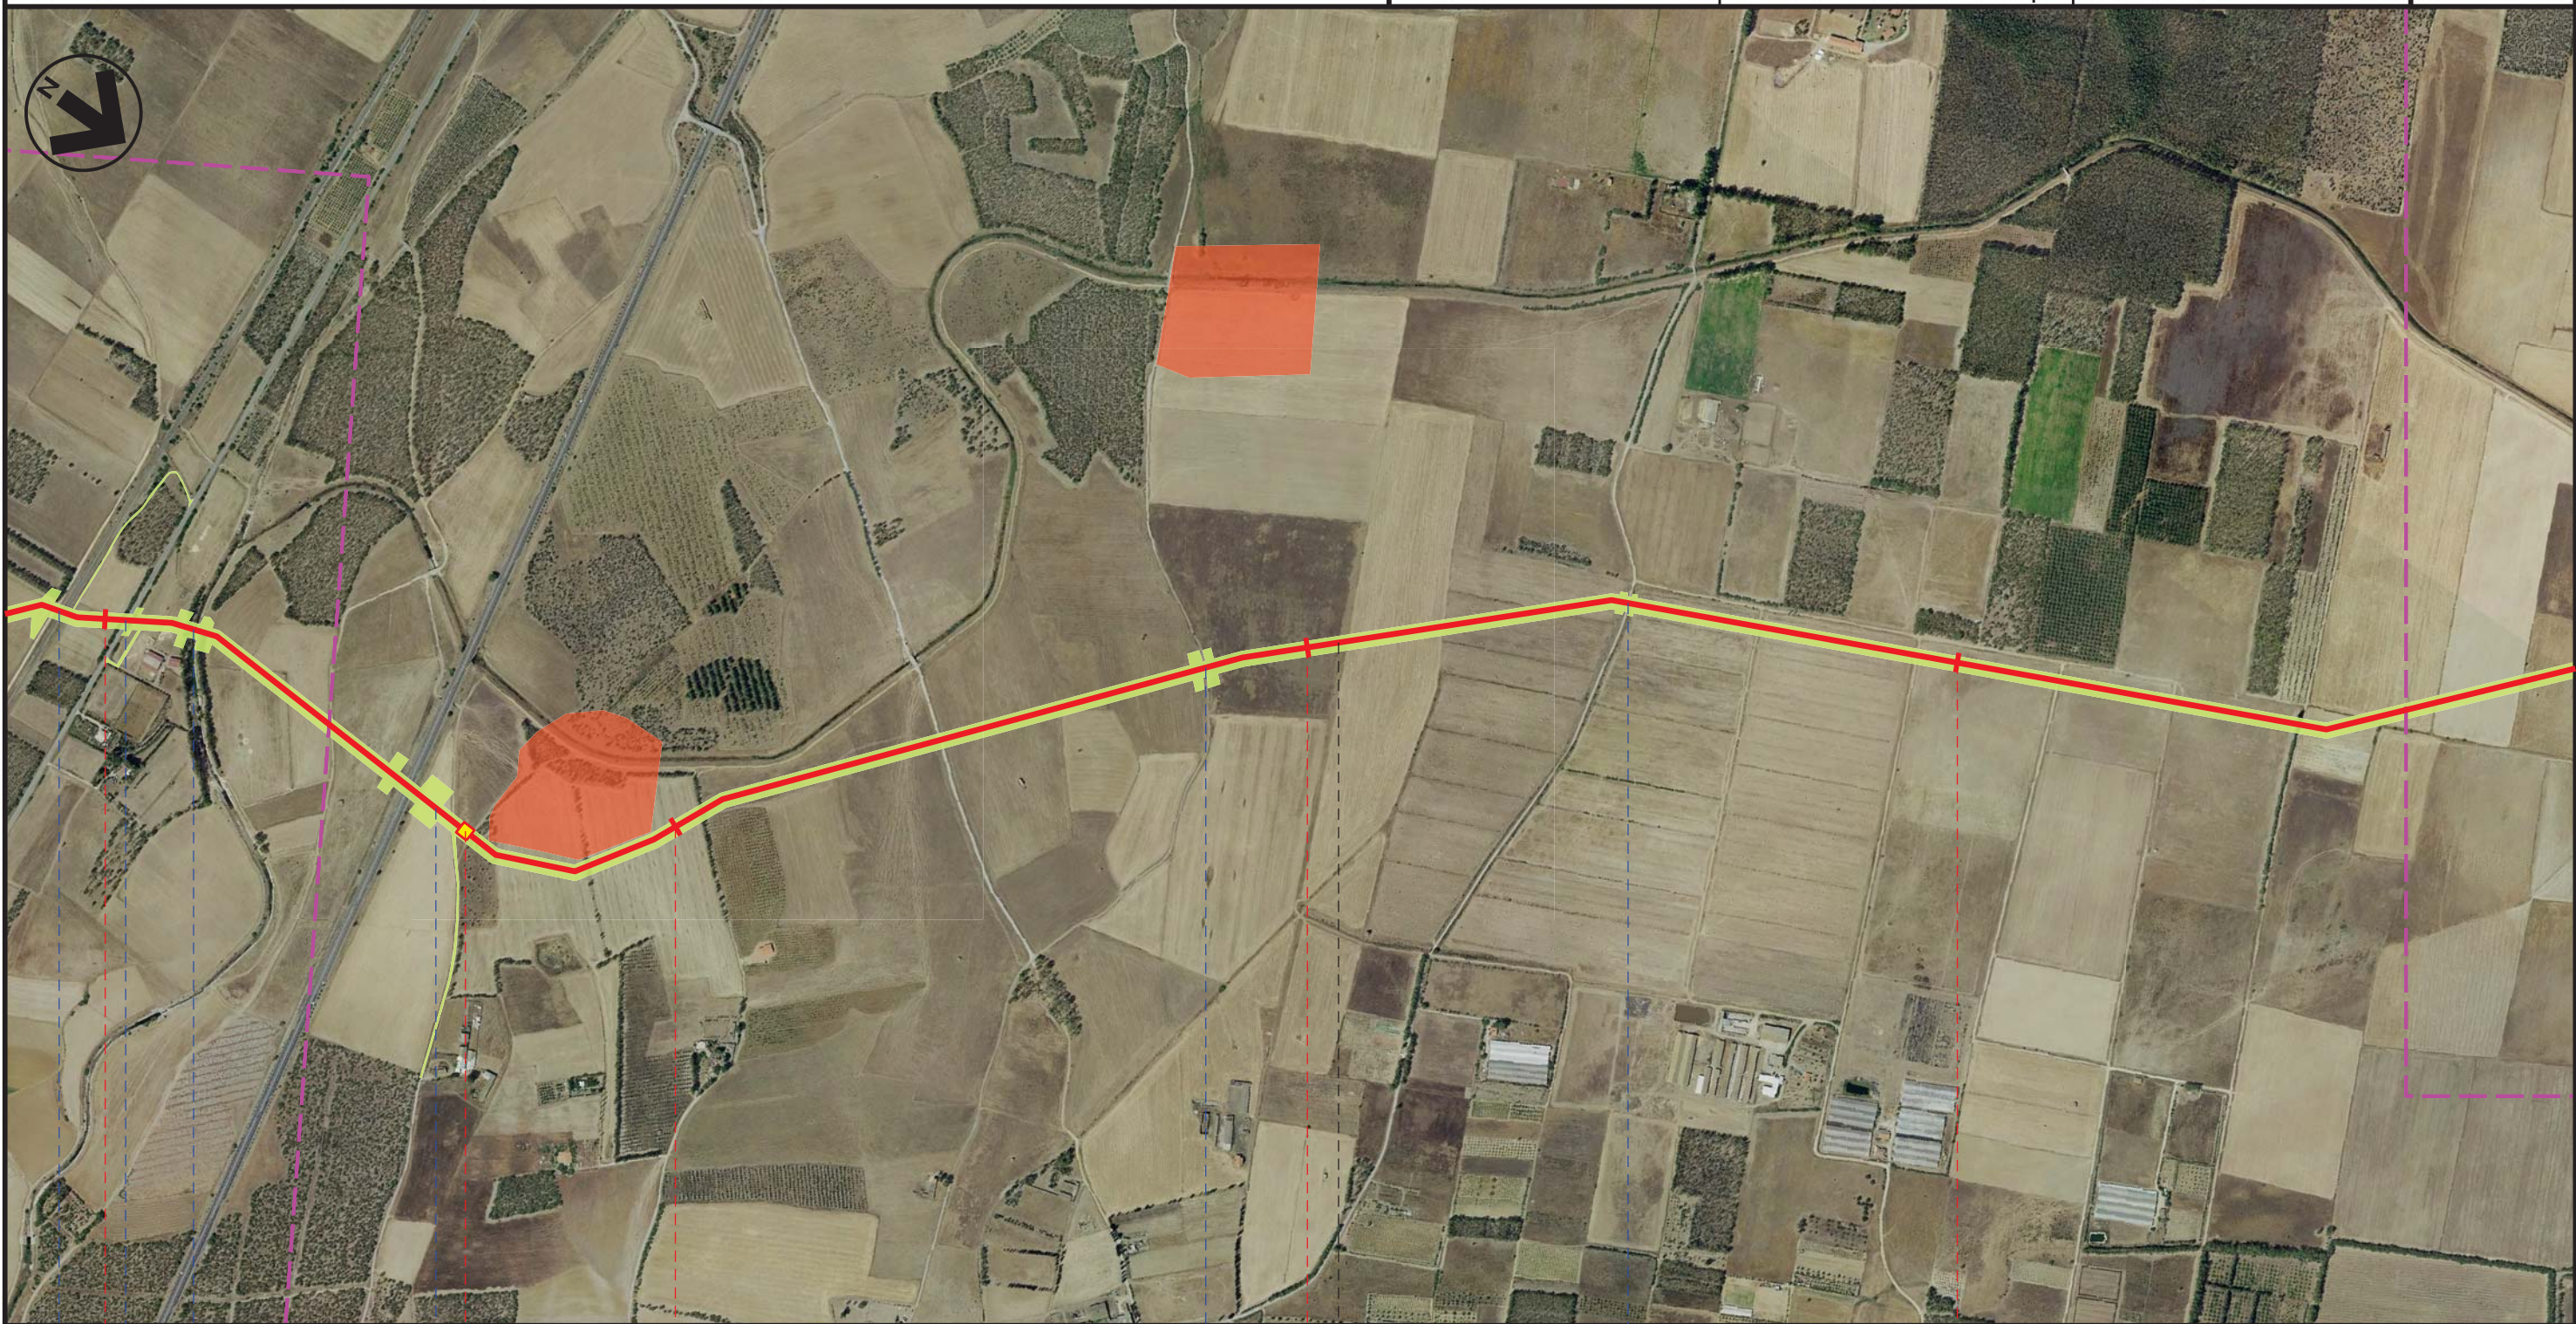

22

23


24

25

VILLASPECIOSA

SUD SARDEGNA

DECIMOPUTZU

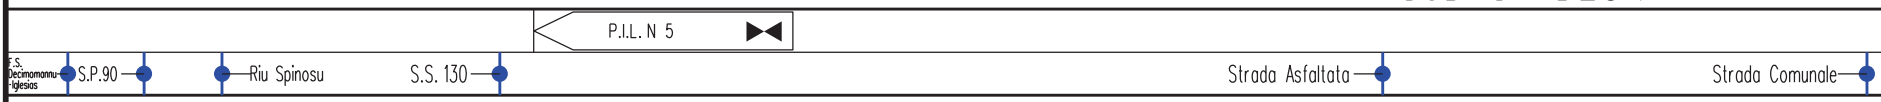




Progetto:

METANIZZAZIONE SARDEGNA  
MET. CAGLIARI - PALMAS ARBOREA  
DN 650 (26") DP 75 bar

TRACCIATO DI PROGETTO CON GALSI

00	2003/2019	EMISSIONE	T. FILANDRO	G. CANNITO	V. FORLIVESTI O. CORDA	Foglio 9
INDICE	DATA	REVISIONI	ELABORATO	VERIFICATO	APPROVATO	di 27
					PG-TP-105	Scala 1:10000
					Comm.	

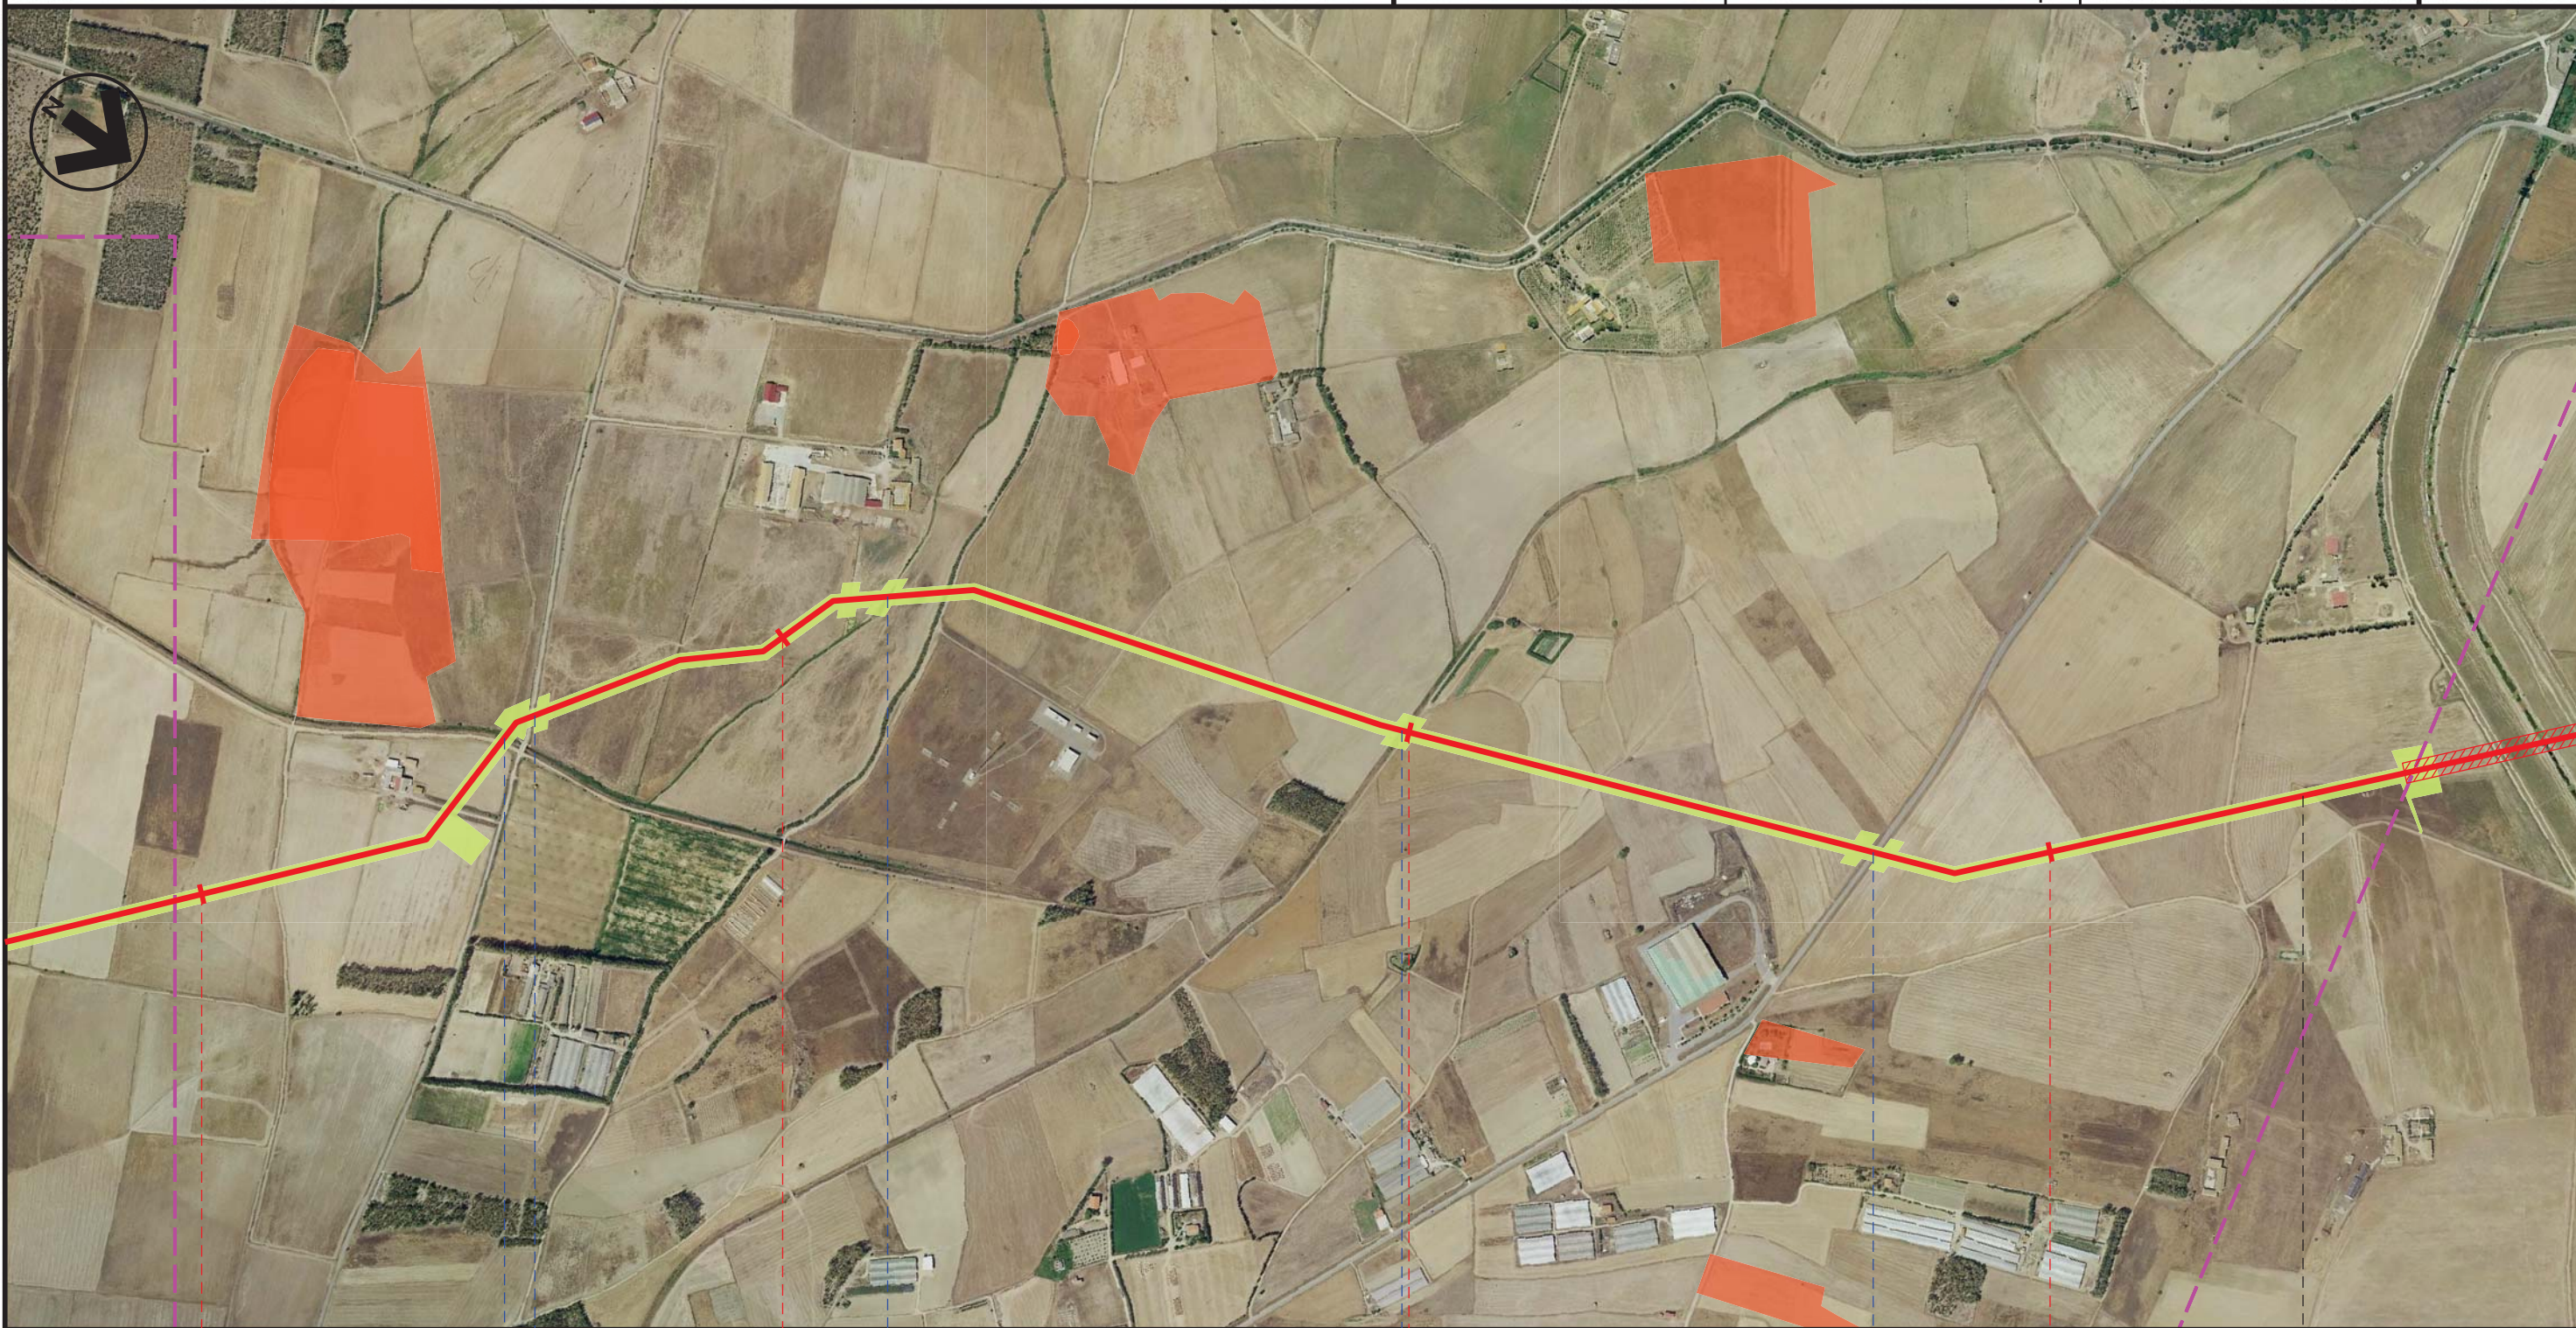

26

27

28

29

DECIMOPUTZU  
SUD SARDEGNA

VALLERMOSA

Riu Spinosu —●— Strada Comunale

Gora de Valluda —●—

Riu Motto —●—

S.P. N.3 —●—

Progetto:

METANIZZAZIONE SARDEGNA  
MET. CAGLIARI - PALMAS ARBOREA  
DN 650 (26") DP 75 bar

TRACCIATO DI PROGETTO CON GALSI

00	2003/2019	EMISSIONE	T. FILANDRO	G. CANNITO	V. FORLIVESTI O. CORDA
INDICE	DATA	REVISIONI	ELABORATO	VERIFICATO	APPROVATO
 			PG-TP-105		
Rif. TPIDL: 073670-010-DW-3252-045 TECHNIP ITALY DIREZIONE LAVORI S.p.A.			Comm.		

Foglio  
10  
di 27  
Scala  
1:10000



30

31

32

33

VALLERMOSA

SUD SARDEGNA

VILLASOR

P.I.D.I. N 6

Riu Nou

Riu Caddu is Domus

Riu Saliu

Gora s'Arrideli


Progetto:

METANIZZAZIONE SARDEGNA  
MET. CAGLIARI - PALMAS ARBOREA  
DN 650 (26") DP 75 bar

TRACCIATO DI PROGETTO CON GALSI

00	2003/2019	EMISSIONE	T. FILANDRO	G. CANNITO	V. FORLIVESTI O. CORDA	
INDICE	DATA	R E V I S I O N I		ELABORATO	VERIFICATO	APPROVATO
					PG-TP-105	
					Comm.	
					Scala 1:10000	

Foglio  
11  
di 27  
Scala  
1:10000

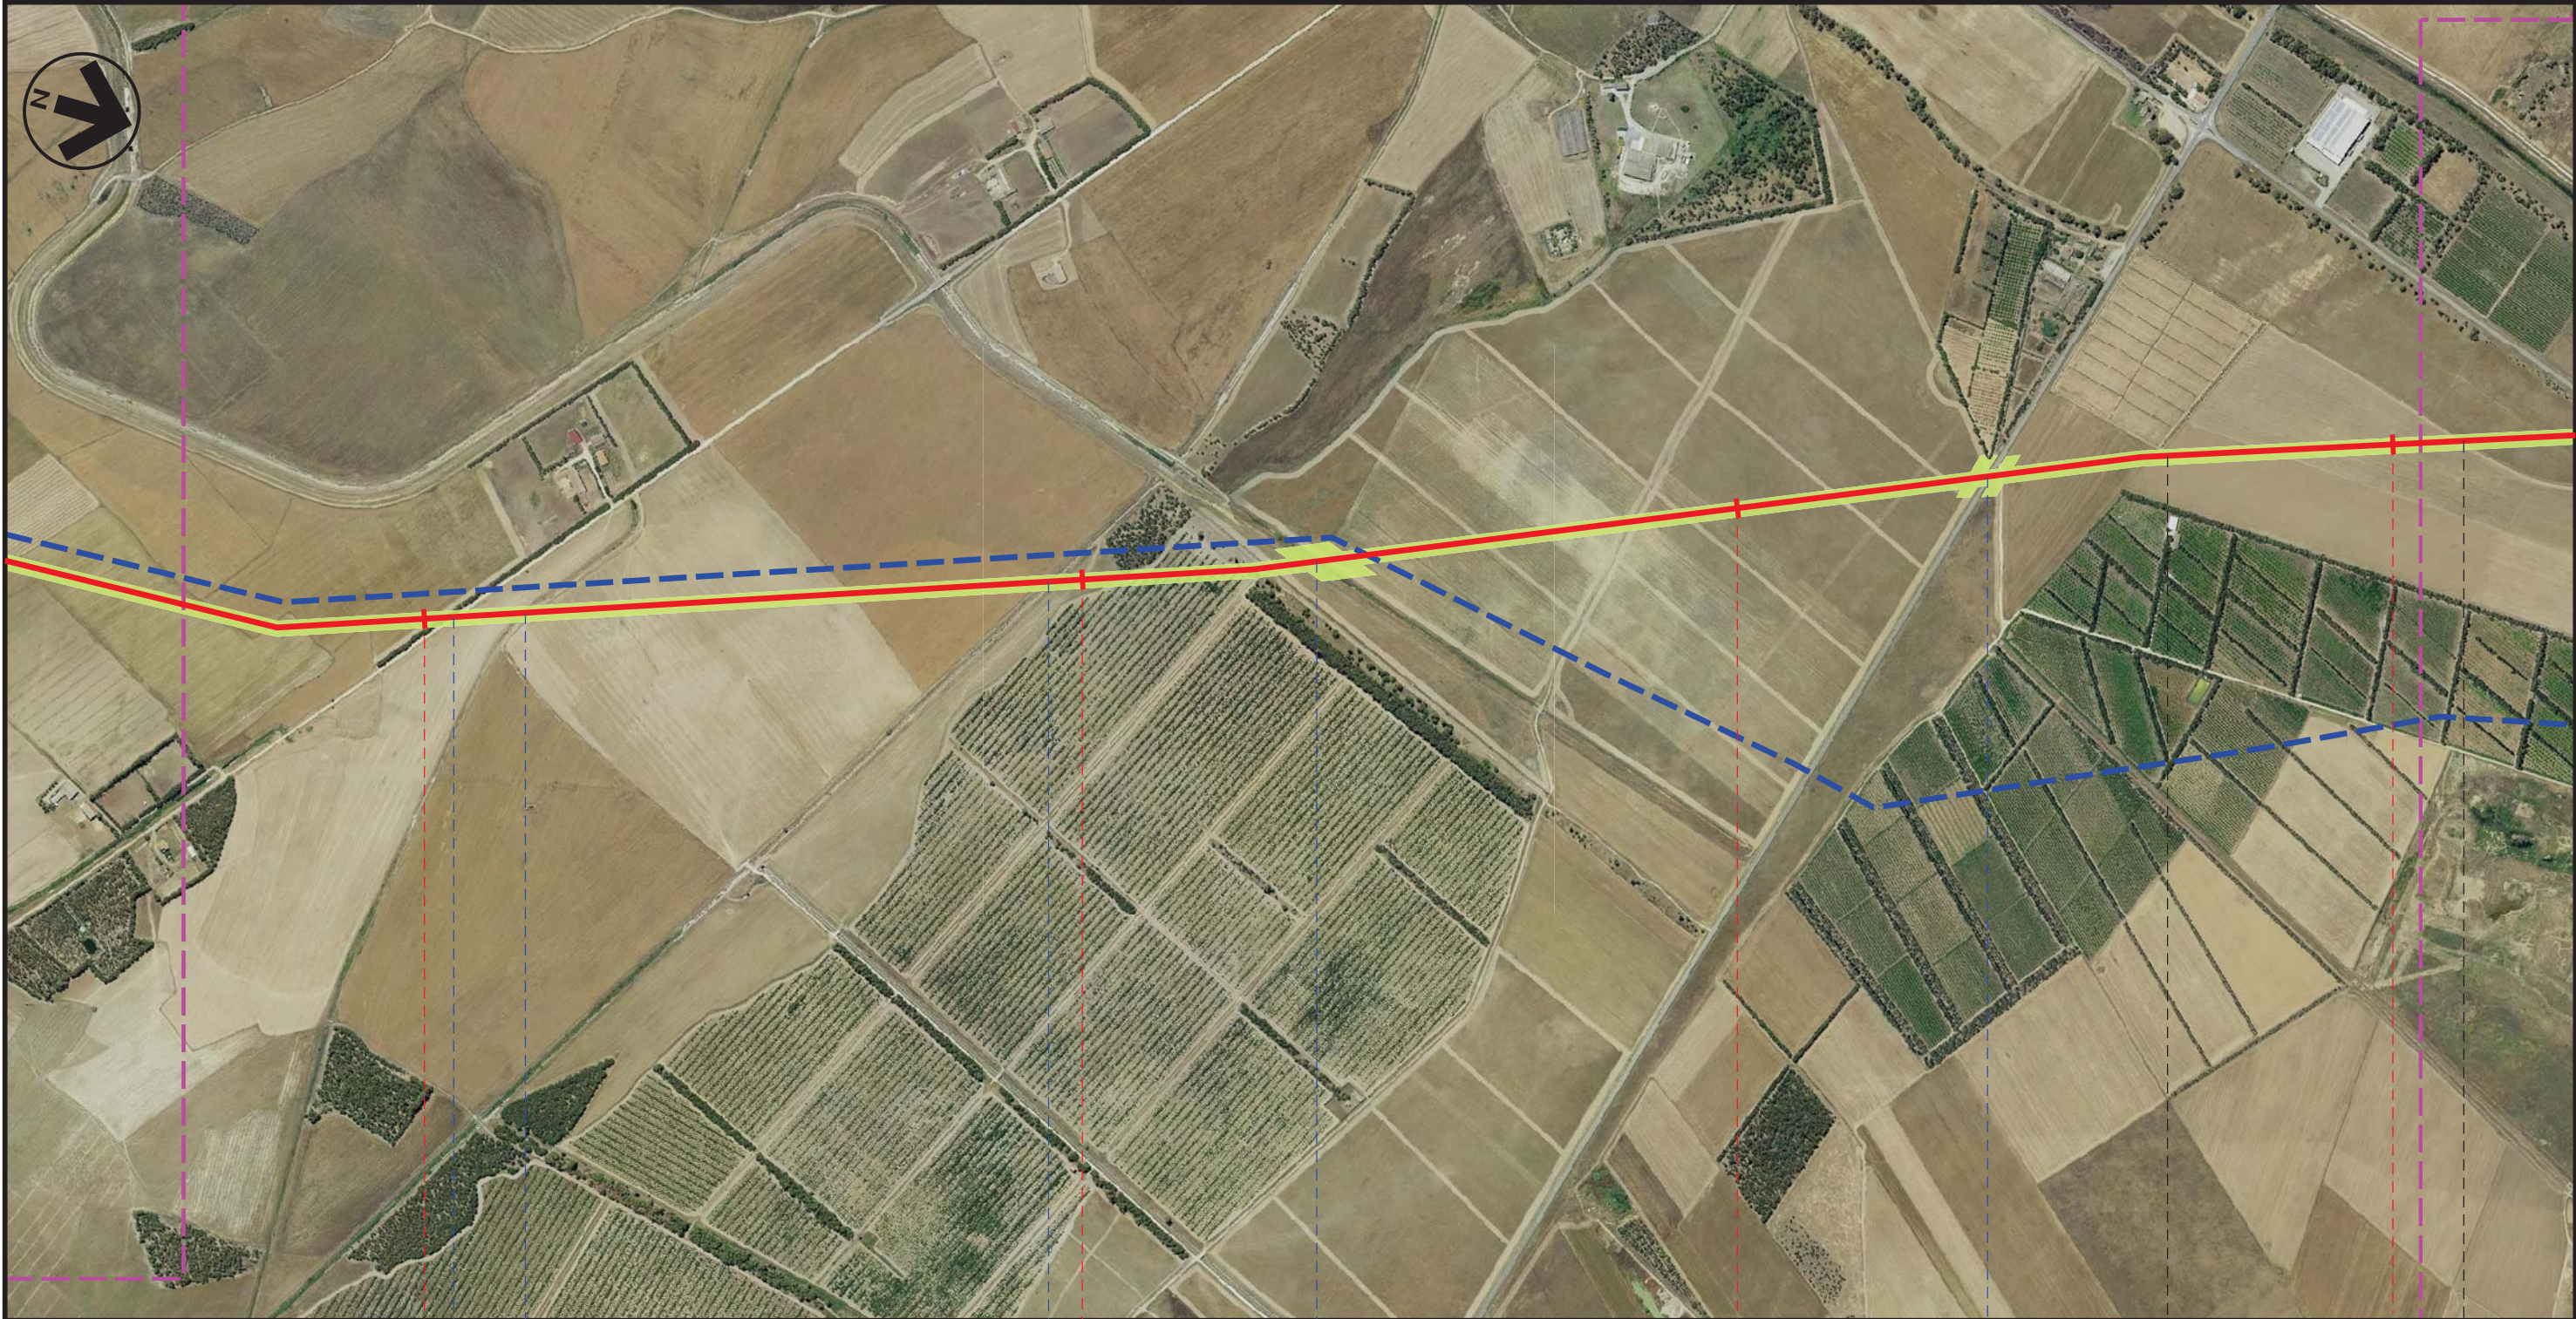

34 VILLASOR 35 36 SERRAMANNA 37 VILLACIDRO

SUD SARDEGNA

Strada Com.le Castaddu — Gora s'Acqua Frisca — Gora Pixina Longa — Canale Consortile — S.S. 196 —

Progetto:

METANIZZAZIONE SARDEGNA  
MET. CAGLIARI - PALMAS ARBOREA  
DN 650 (26") DP 75 bar

TRACCIATO DI PROGETTO CON GALSI

00	2003/2019	EMISSIONE	T. FILANDRO	G. CANNITO	V. FORLIVESTI O. CORDA	
INDICE	DATA	R E V I S I O N I		ELABORATO	VERIFICATO	APPROVATO
						PG-TP-105
			Rif. TPIDL: 073670-010-DW-3252-045 TECHNIP ITALY DIREZIONE LAVORI S.p.A.			Comm.


Foglio  
12  
di 27  
Scala  
1:10000



38 39 40 41

● SERRAMANNA ● VILLACIDRO

SERRAMANNA | SUD SARDEGNA | VILLACIDRO

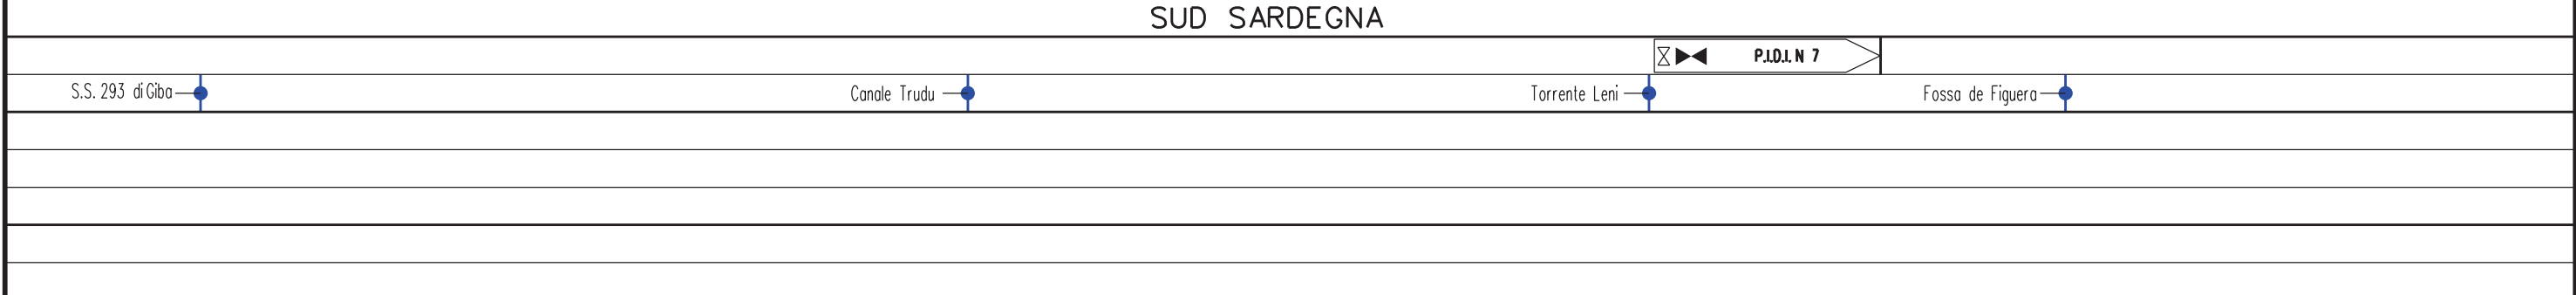


Progetto:

METANIZZAZIONE SARDEGNA  
MET. CAGLIARI – PALMAS ARBOREA  
DN 650 (26") DP 75 bar

TRACCIATO DI PROGETTO CON GALSI

00	2003/2019	EMISSIONE	T. FILANDRO	G.CANNITO	V.FORLIVEST O.CORDA
INDICE	DATA	R E V I S I O N I	ELABORATO	VERIFICATO	APPROVATO
 			PG-TP-105		
			Comm.		

Foglio  
**13**  
di 27  
Scala  
**1:10000**

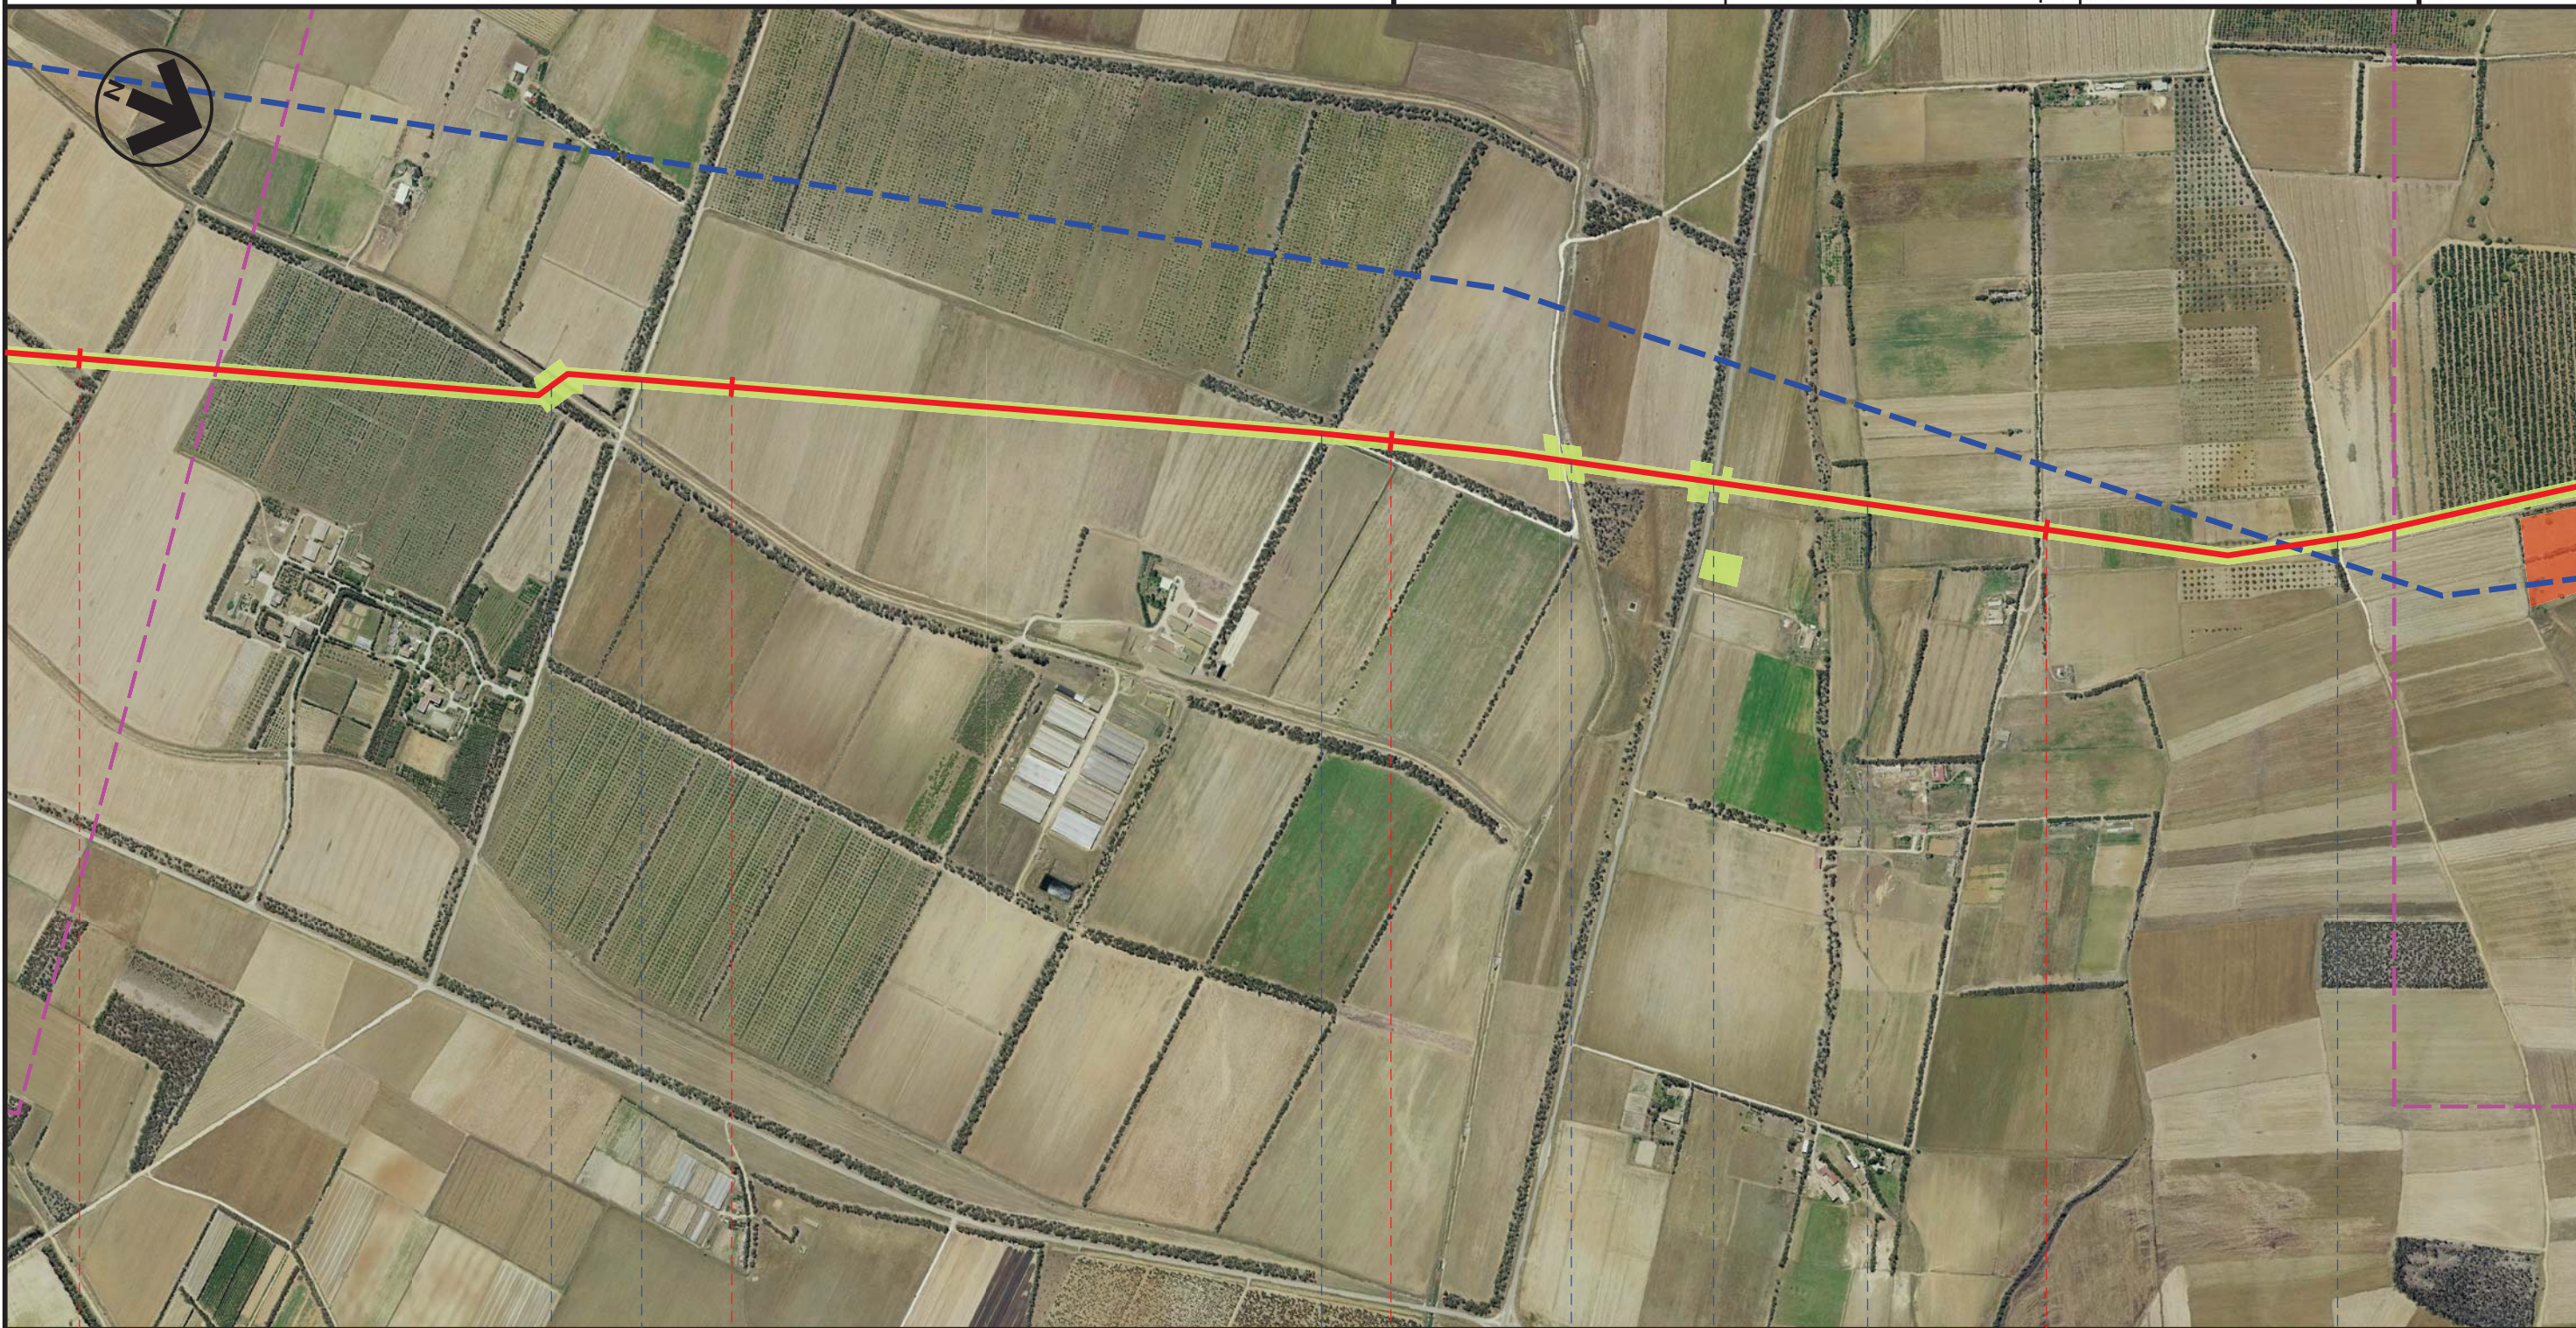

41

42

43

44

VILLACIDRO  
SUD SARDEGNA

 Canale Consortile
  Strada de Mutera
  Strada Consortile
  Cora de Turriga
  S.P.n.60 Villacidro
  Fosso sa Gora de is Monnizis
  Strada Com.le Stai


Progetto:

METANIZZAZIONE SARDEGNA  
MET. CAGLIARI - PALMAS ARBOREA  
DN 650 (26") DP 75 bar

TRACCIATO DI PROGETTO CON GALSI

00	2003/2019	EMISSIONE	T. FILANDRO	G. CANNITO	V. FORLIVESTI O. CORDA
INDICE	DATA	REVISIONI	ELABORATO	VERIFICATO	APPROVATO
					PG-TP-105
			Rif. TPIDL: 073670-010-DW-3252-045 TECHNIP ITALY DIREZIONE LAVORI S.p.A.		Comm.

Foglio  
14  
di 27  
Scala  
1:10000

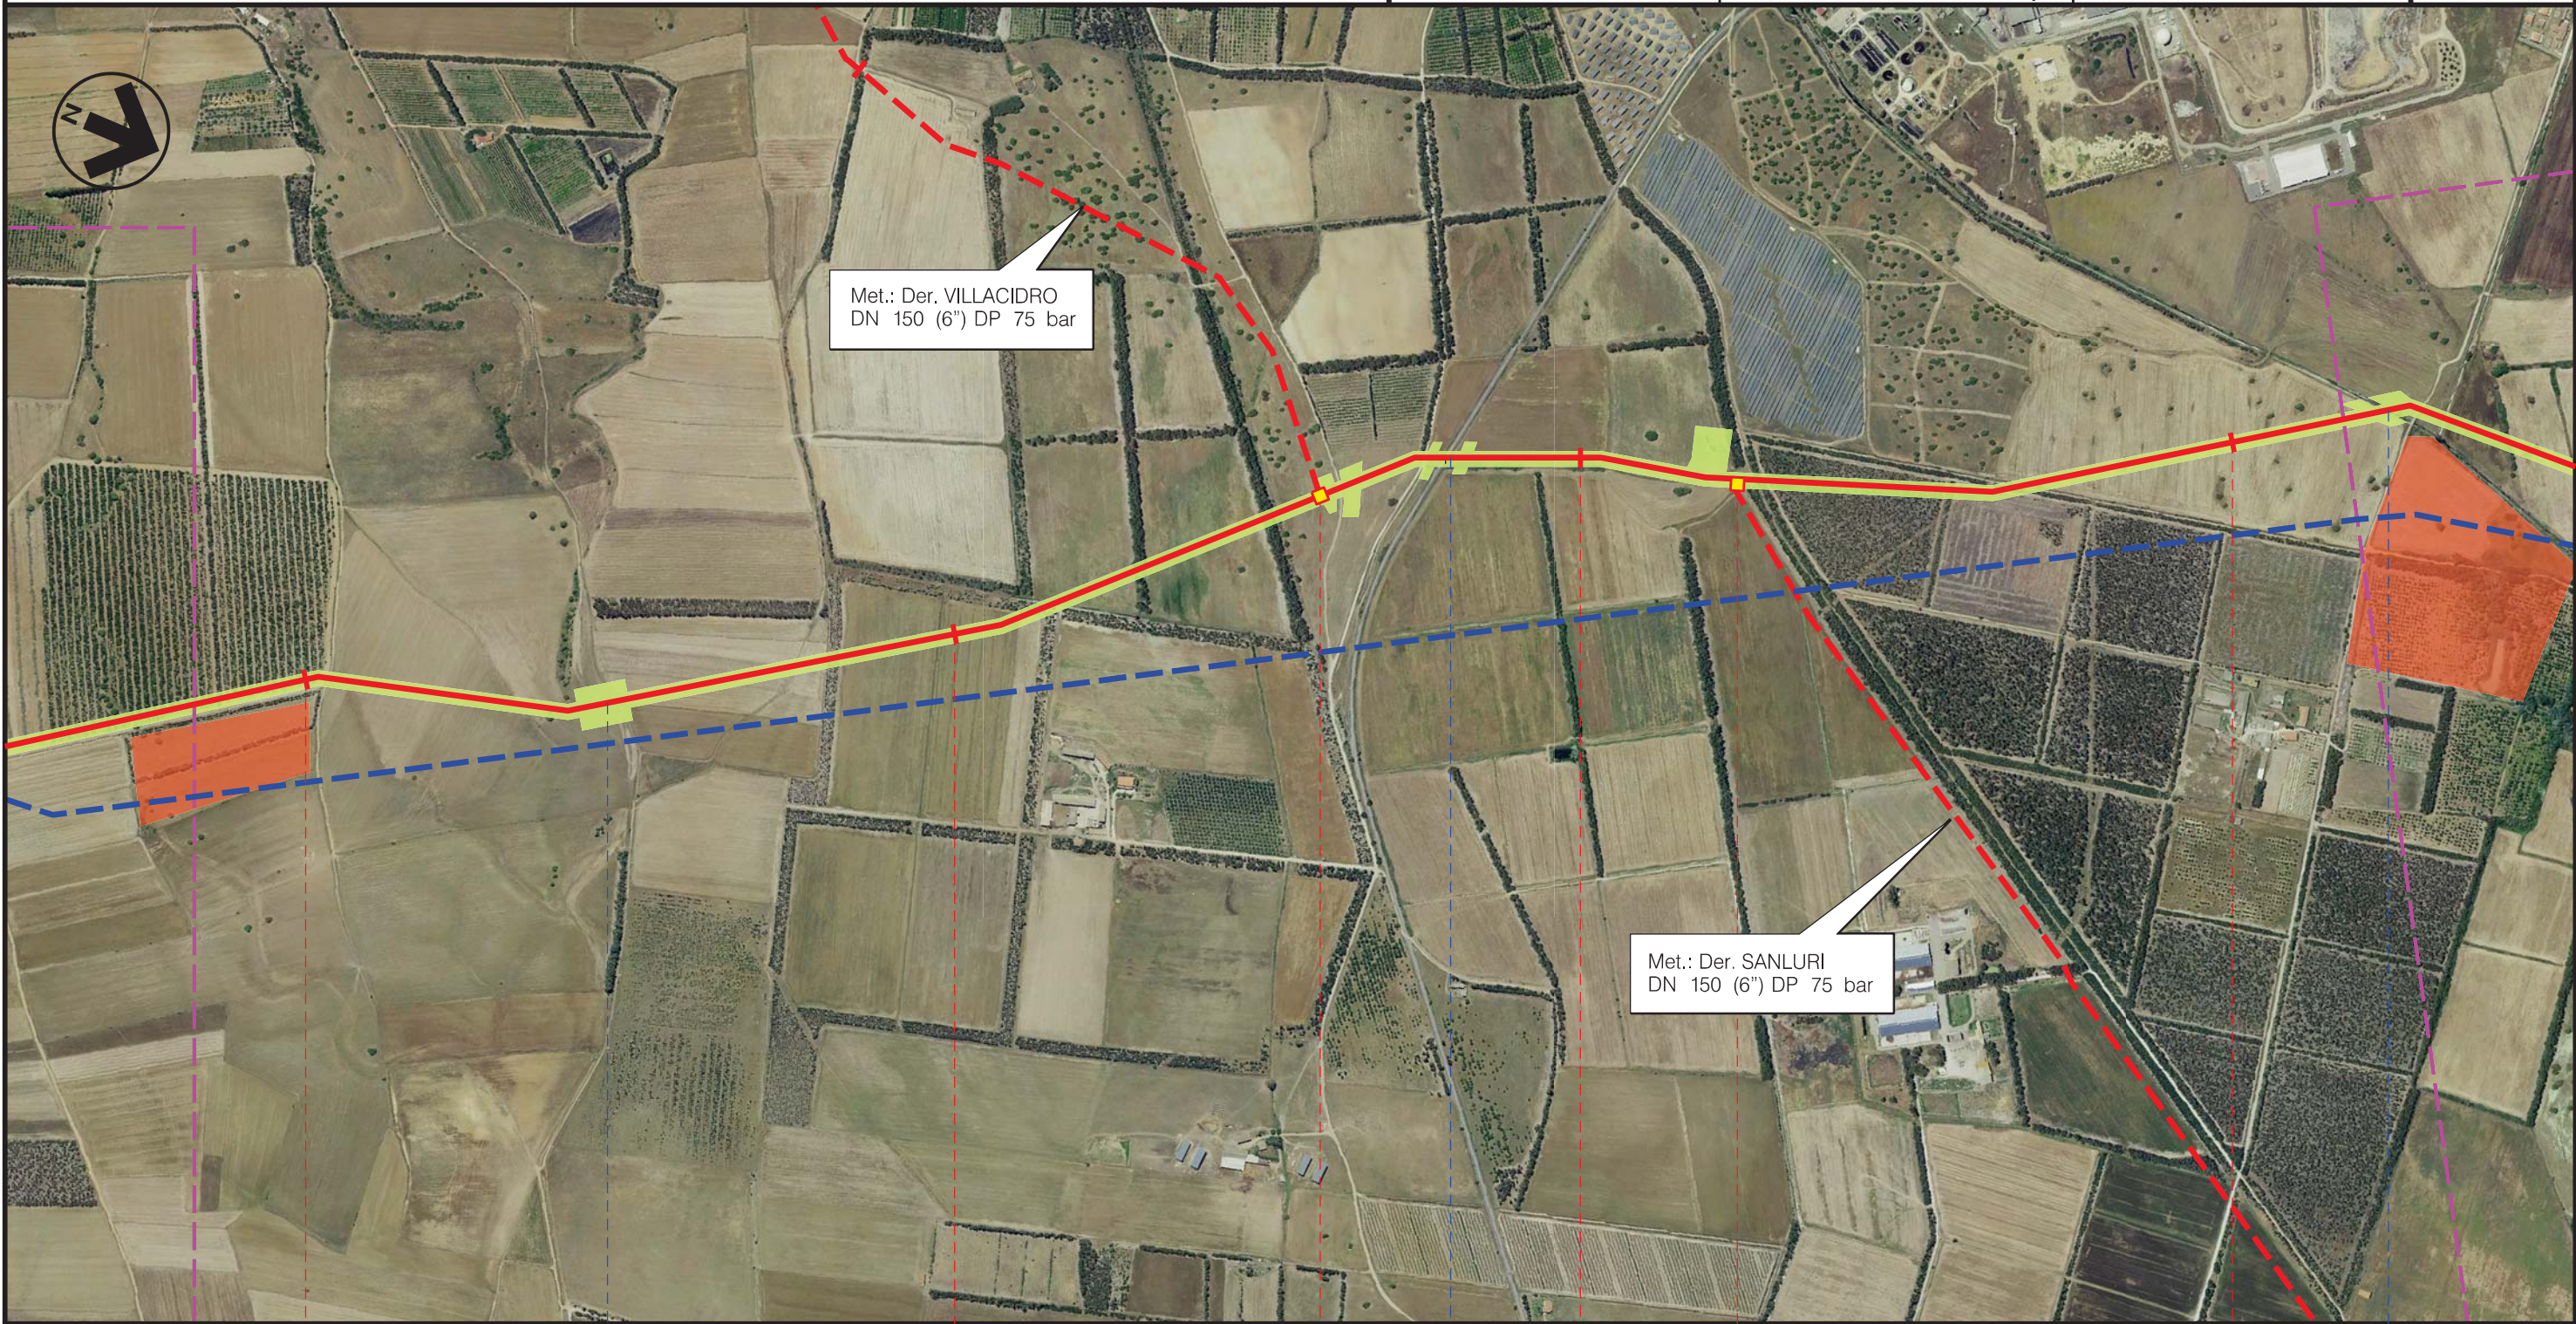

45

46

47

48

VILLACIDRO  
SUD SARDEGNA

Gora de su Maitzu

P.I.D.I. N 8  
Raccordo ferroviario tra la zona di Salunri Stato e l'agglomerato consortile di Villacidro

P.I.D.I. N 9

Torrente Seddamus

Progetto:

METANIZZAZIONE SARDEGNA  
MET. CAGLIARI - PALMAS ARBOREA  
DN 650 (26") DP 75 bar

TRACCIATO DI PROGETTO CON GALSI

00	2003/2019	EMISSIONE	T. FILANDRO	G. CANNITO	V. FORLIVESTI O. CORDA
INDICE	DATA	REVISIONI	ELABORATO	VERIFICATO	APPROVATO
					PG-TP-105
			Rif. TPIDL: 073670-010-DW-3252-045 TECHNIP ITALY DIREZIONE LAVORI S.p.A.		Comm.

Foglio  
15  
di 27  
Scala  
1:10000



49

50

51

52

VILLACIDRO

SAN GAVINO MONREALE  
SUD SARDEGNA

● Torrente Seddamus

● Canale in cls

● Canale Rip.  
N.O.E.A.F.

● St. di servizio  
canale  
regolatore N-0

● S.P. n.14 bis

● St. Comunale

● Riu S. Maria Maddalena

● St.  
Comunale


Progetto:

METANIZZAZIONE SARDEGNA  
MET. CAGLIARI - PALMAS ARBOREA  
DN 650 (26") DP 75 bar

TRACCIATO DI PROGETTO CON GALSI

00	2003/2019	EMISSIONE	T. FILANDRO	G. CANNITO	V. FORLIVESTI O. CORDA
INDICE	DATA	R E V I S I O N I		ELABORATO	VERIFICATO
					PG-TP-105
			Rif. TPIDL: 073670-010-DW-3252-045 TECHNIP ITALY DIREZIONE LAVORI S.p.A.		Comm.

Foglio  
16  
di 27  
Scala  
1:10000

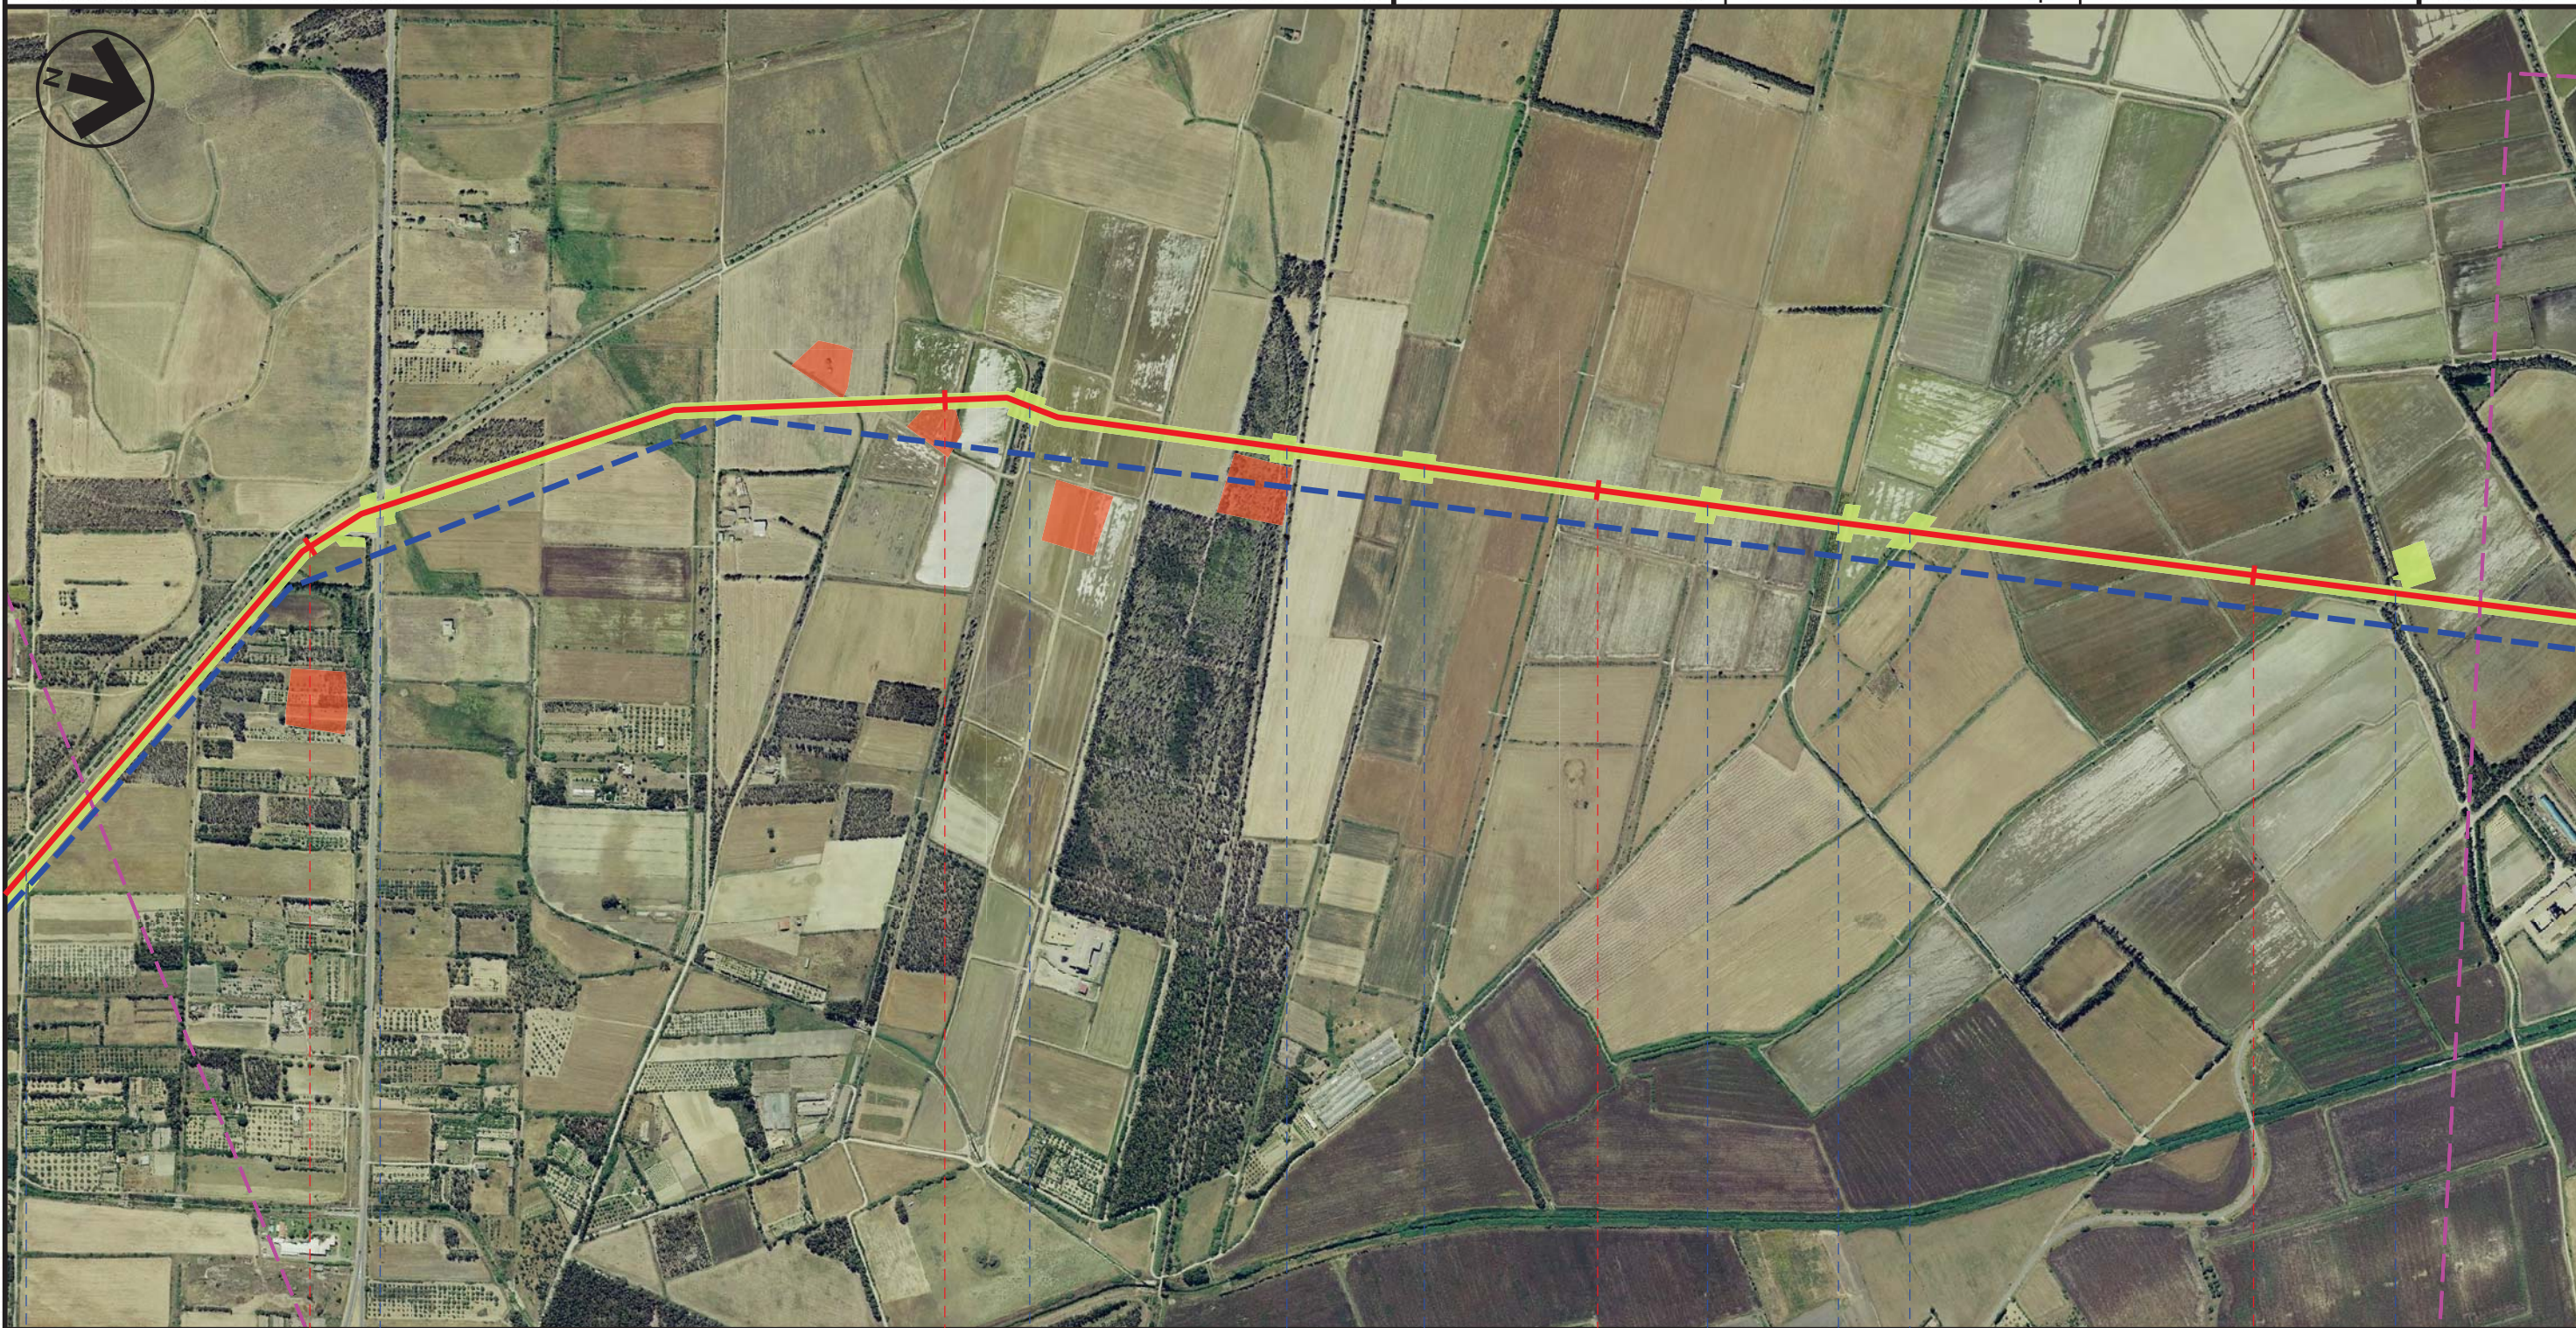

53

54

55

56

SAN GAVINO MONREALE  
SUD SARDEGNA

 St. Comunale    
  S.S. 197    
  Canale    
  Fosso    
  Fosso    
  Fosso    
  Fosso    
  Strada asfaltata



Progetto:

METANIZZAZIONE SARDEGNA  
MET. CAGLIARI - PALMAS ARBOREA  
DN 650 (26") DP 75 bar

TRACCIATO DI PROGETTO CON GALSI

00	2003/2019	EMISSIONE	T. FILANDRO	G. CANNITO	V. FORLIVESTI O. CORDA
INDICE	DATA	R E V I S I O N I		ELABORATO	VERIFICATO
					PG-TP-105
			Rif. TPIDL: 073670-010-DW-3252-045 TECHNIP ITALY DIREZIONE LAVORI S.p.A.		Comm.

Foglio  
17  
di 27  
Scala  
1:10000



57

58

59

60

SAN GAVINO MONREALE  
SUD SARDEGNA

SARDARA

Strada Comunale  
Pabillonis-San Gavino Monreale

Riu Giuncu

Fosso

Flumini Malu

Canale s'Acqua Cotta

Ferrovia Cagliari-Golfo Aranci

P.I.L. N 10


Progetto:

METANIZZAZIONE SARDEGNA  
MET. CAGLIARI - PALMAS ARBOREA  
DN 650 (26") DP 75 bar

TRACCIATO DI PROGETTO CON GALSI

00	2003/2019	EMISSIONE	T. FILANDRO	G. CANNITO	V. FORLIVESTI O. CORDA
INDICE	DATA	REVISIONI	ELABORATO	VERIFICATO	APPROVATO
					PG-TP-105
			Rif. TPIDL: 073670-010-DW-3252-045 TECHNIP ITALY DIREZIONE LAVORI S.p.A.		Comm.

Foglio  
18  
di 27  
Scala  
1:10000

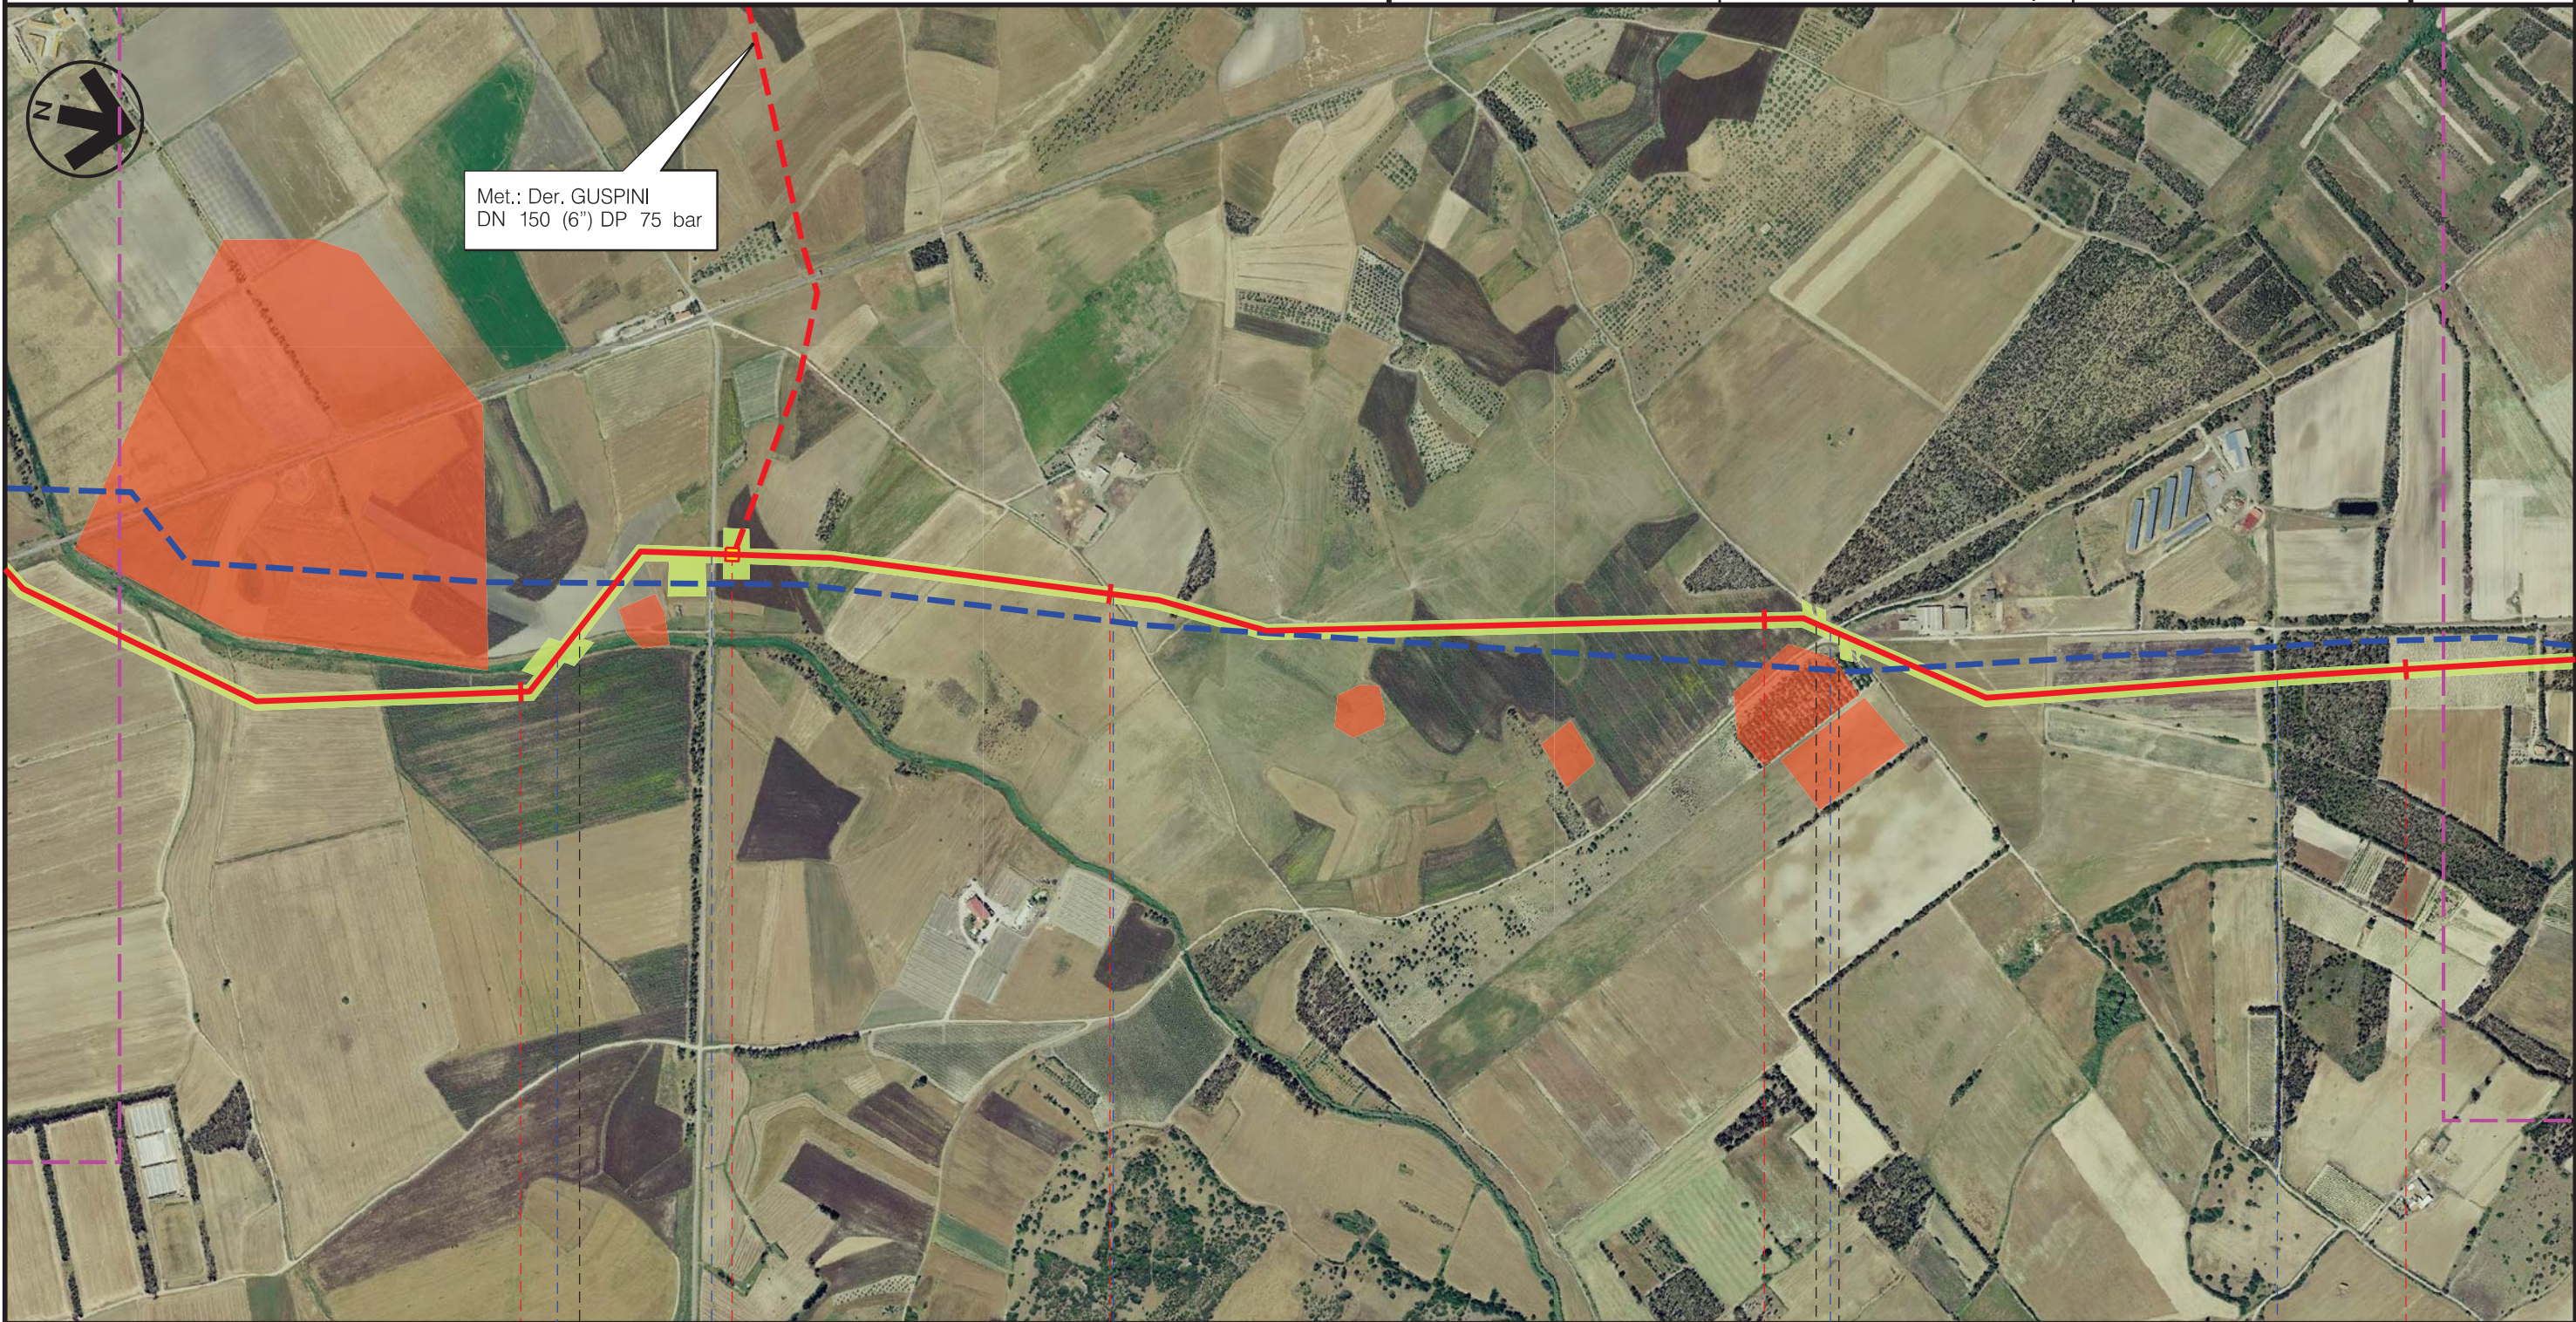

61	62	63	64
SARDARA	PABILLONIS SUD SARDEGNA	SARDARA	MOGORO ORISTANO
Riu Arianna	Strada Prov.le di S. Maria	Strada Vicinale Mandara	Strada Asfaltata
P.I.D.I. N II			

Progetto:

METANIZZAZIONE SARDEGNA  
MET. CAGLIARI – PALMAS ARBOREA  
DN 650 (26") DP 75 bar

TRACCIATO DI PROGETTO CON GALSI

00	2003/2019	EMISSIONE	T. FILANDRO	G. CANNITO	V. FORLIVESTI O. CORDA	Foglio 19 di 27
INDICE	DATA	REVISIONI	ELABORATO	VERIFICATO	APPROVATO	Scala 1:10000
				PG-TP-105		
		Rif. TPIDL: 073670-010-DW-3252-045 TECHNIP ITALY DIREZIONE LAVORI S.p.A.		Comm.		



65 66 67 68

MOGORO  
ORISTANO

Strada Asfaltata

S.P. 98

Riu Mogoro

S.S. 131


Progetto:

METANIZZAZIONE SARDEGNA  
MET. CAGLIARI - PALMAS ARBOREA  
DN 650 (26") DP 75 bar

TRACCIATO DI PROGETTO CON GALSI

00	2003/2019	EMISSIONE	T. FILANDRO	G. CANNITO	V. FORLIVESTI O. CORDA
INDICE	DATA	REVISIONI	ELABORATO	VERIFICATO	APPROVATO
					PG-TP-105
			Rif. TPIDL: 073670-010-DW-3252-045 TECHNIP ITALY DIREZIONE LAVORI S.p.A.		Comm.

Foglio  
20  
di 27  
Scala  
1:10000

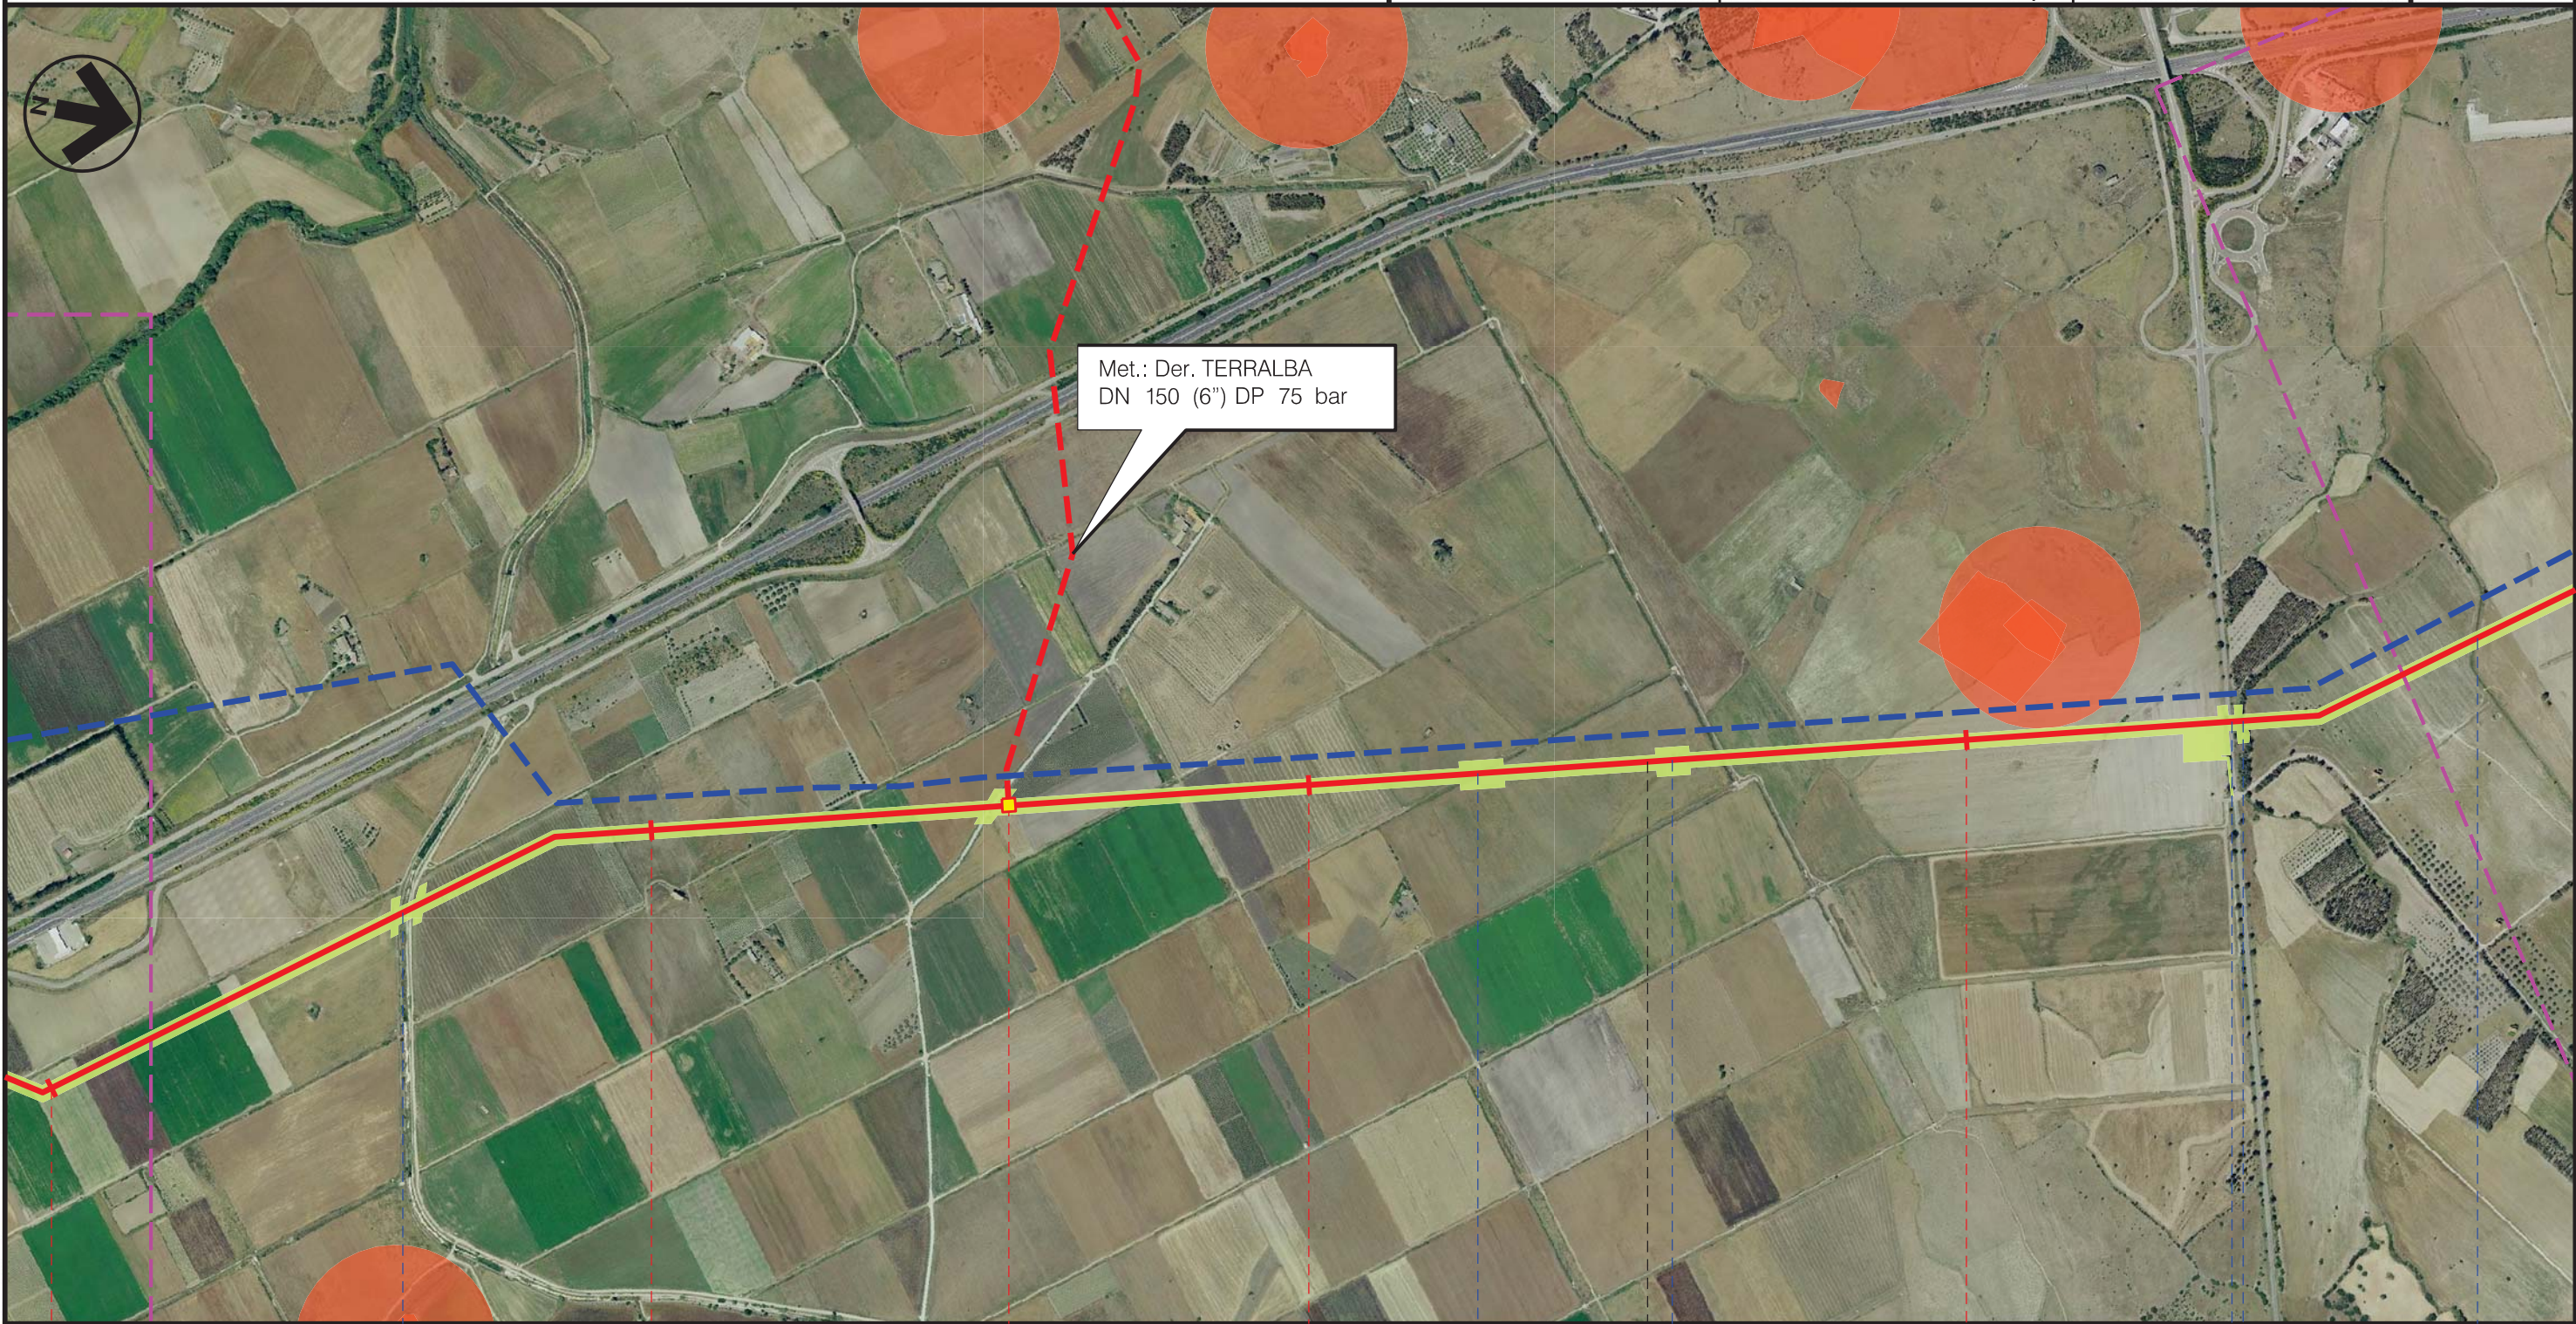

68

69

70

71

MOGORO  
ORISTANO

URAS

P.I.D.I. N 12

Riu Sassu

Fosso

Fosso

S.S. N. 442 Riu Tamis

Immissorio  
Riu Tamis


Progetto:

METANIZZAZIONE SARDEGNA  
MET. CAGLIARI - PALMAS ARBOREA  
DN 650 (26") DP 75 bar

TRACCIATO DI PROGETTO CON GALSI

00	2003/2019	EMISSIONE	T. FILANDRO	G. CANNITO	V. FORLIVESTI O. CORDA
INDICE	DATA	REVISIONI	ELABORATO	VERIFICATO	APPROVATO
					
			PG-TP-105		
			Comm.		

Foglio  
21  
di 27  
Scala  
1:10000

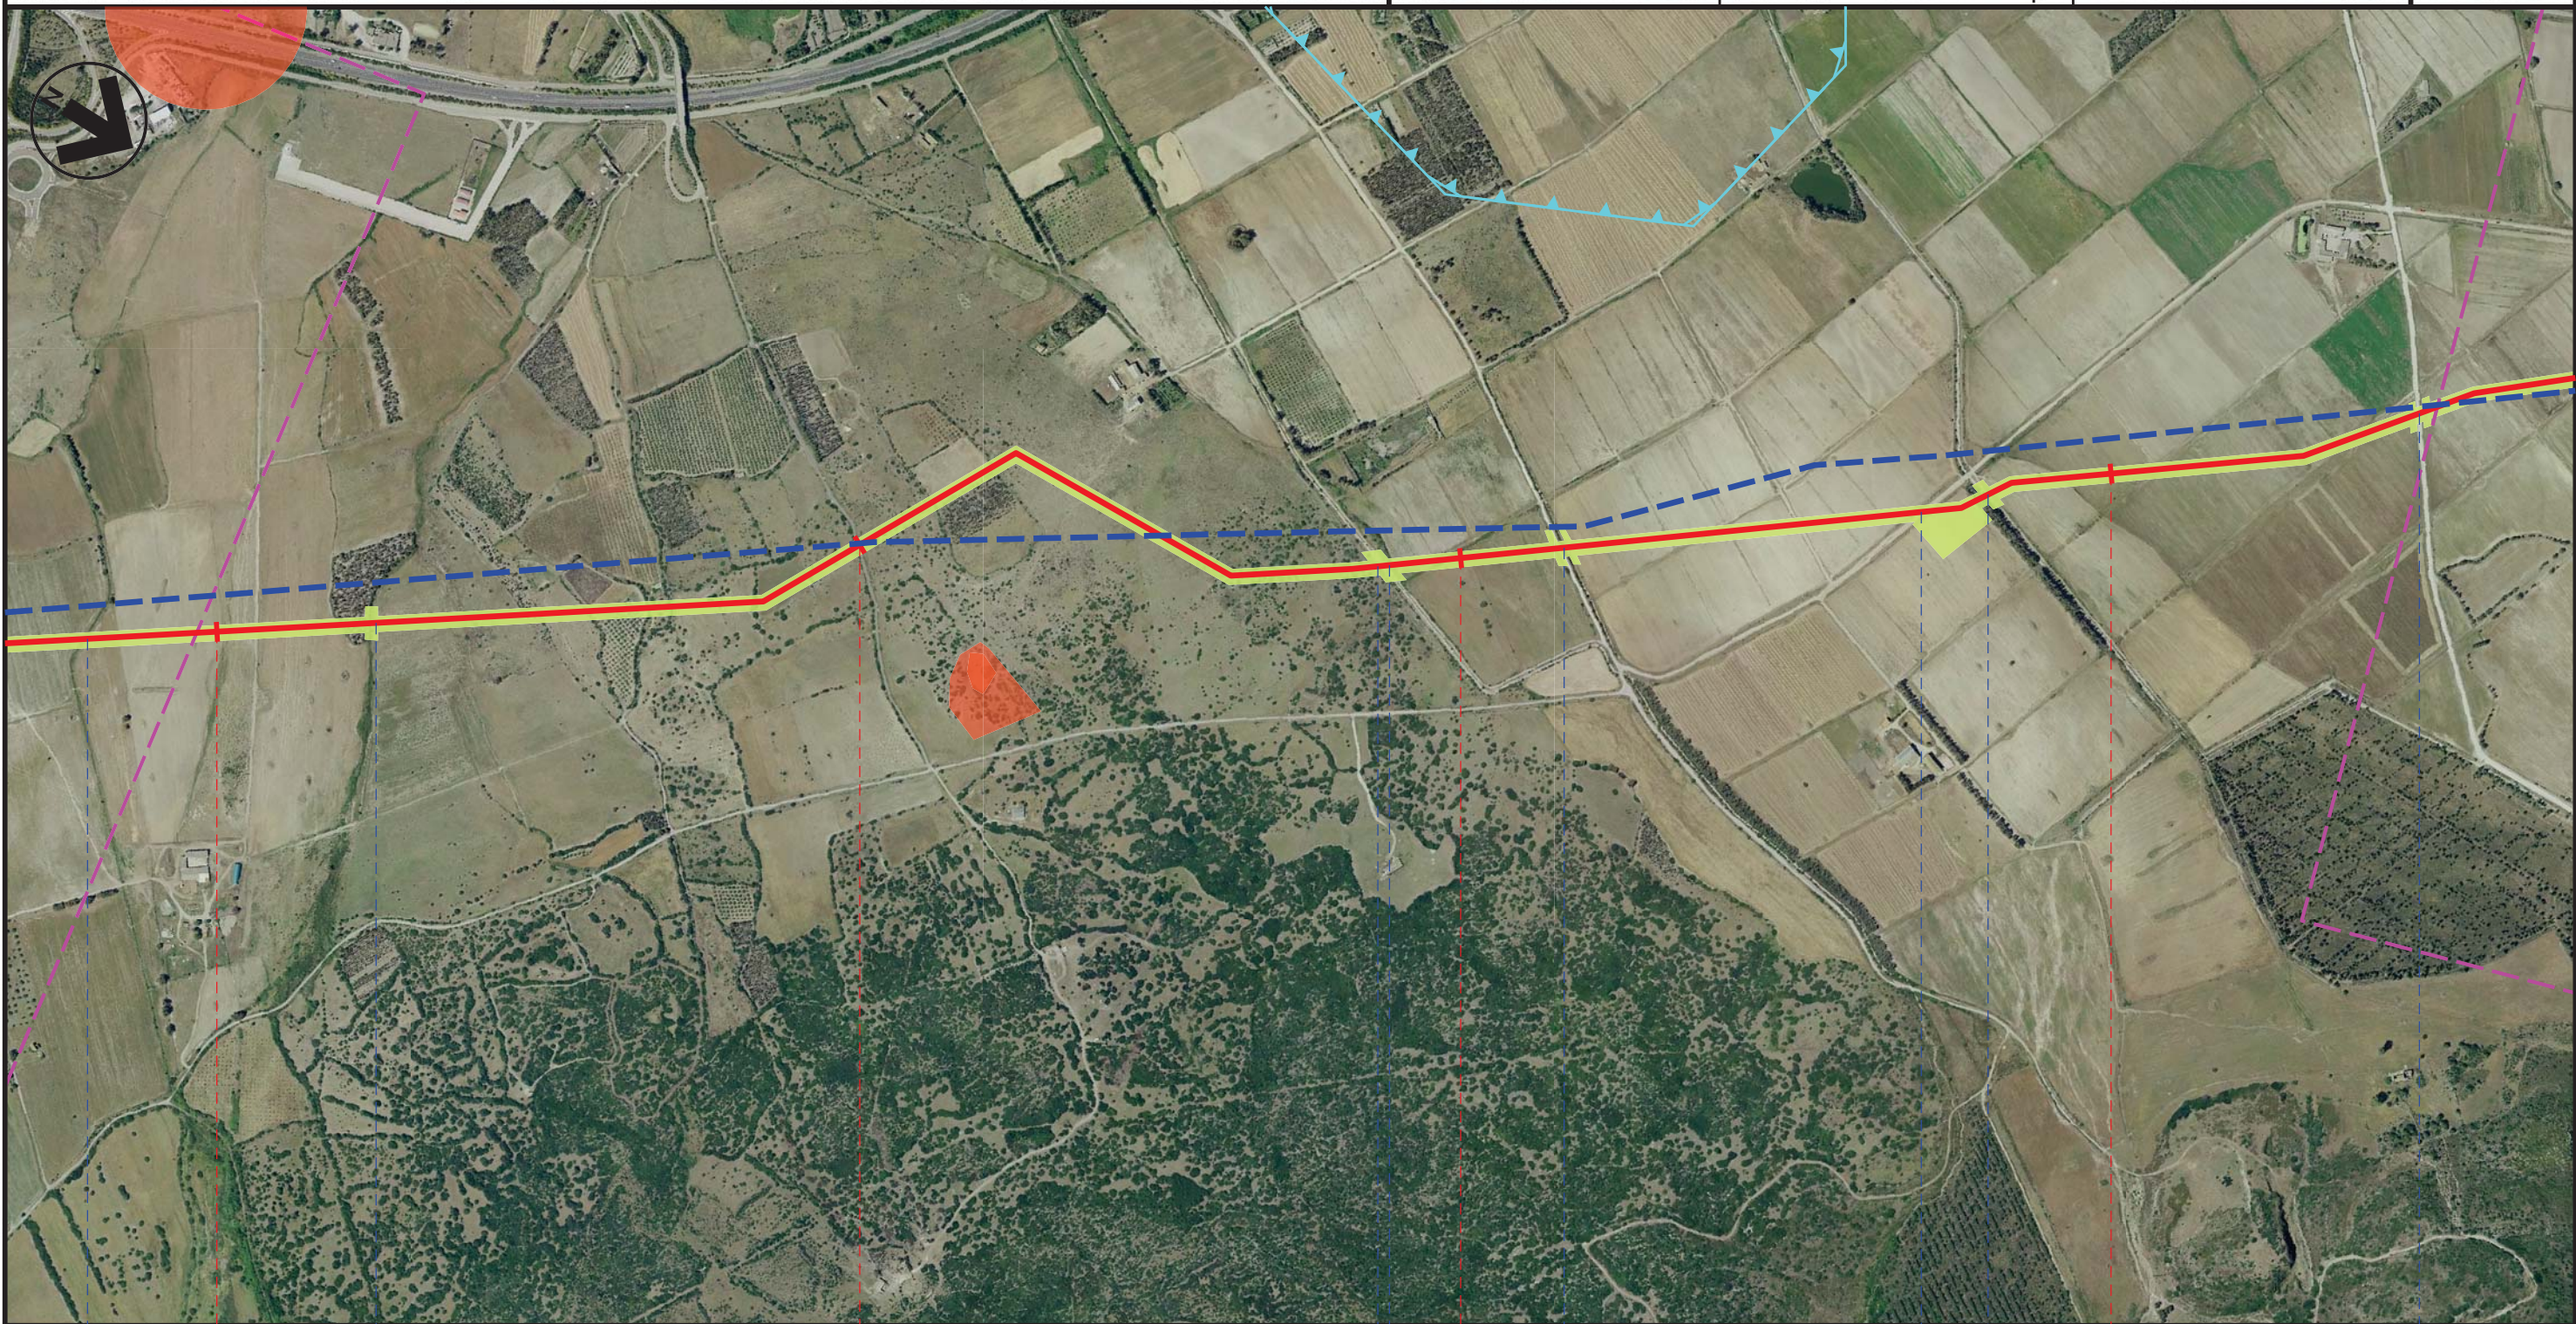

72

73

74

75

URAS  
ORISTANO


Immissario Riu Tamis      Fosso      Fosso      Canale cls      Strada bianca      Strada di Bonifica n.7      Riu Fenusu      Strada di Bonifica n.7

Progetto:

METANIZZAZIONE SARDEGNA  
MET. CAGLIARI – PALMAS ARBOREA  
DN 650 (26") DP 75 bar

TRACCIATO DI PROGETTO CON GALSI

00	2003/2019	EMISSIONE	T. FILANDRO	G.CANNITO	V.FORLIVEST O.CORDA	Foglio 22 di 27
INDICE	DATA	R E V I S I O N I	ELABORATO	VERIFICATO	APPROVATO	Scala 1:10000
				PG-TP-105		
		Rif. TPIDL: 073670-010-DW-3252-045 TECHNIP ITALY DIREZIONE LAVORI S.p.A.		Comm.		

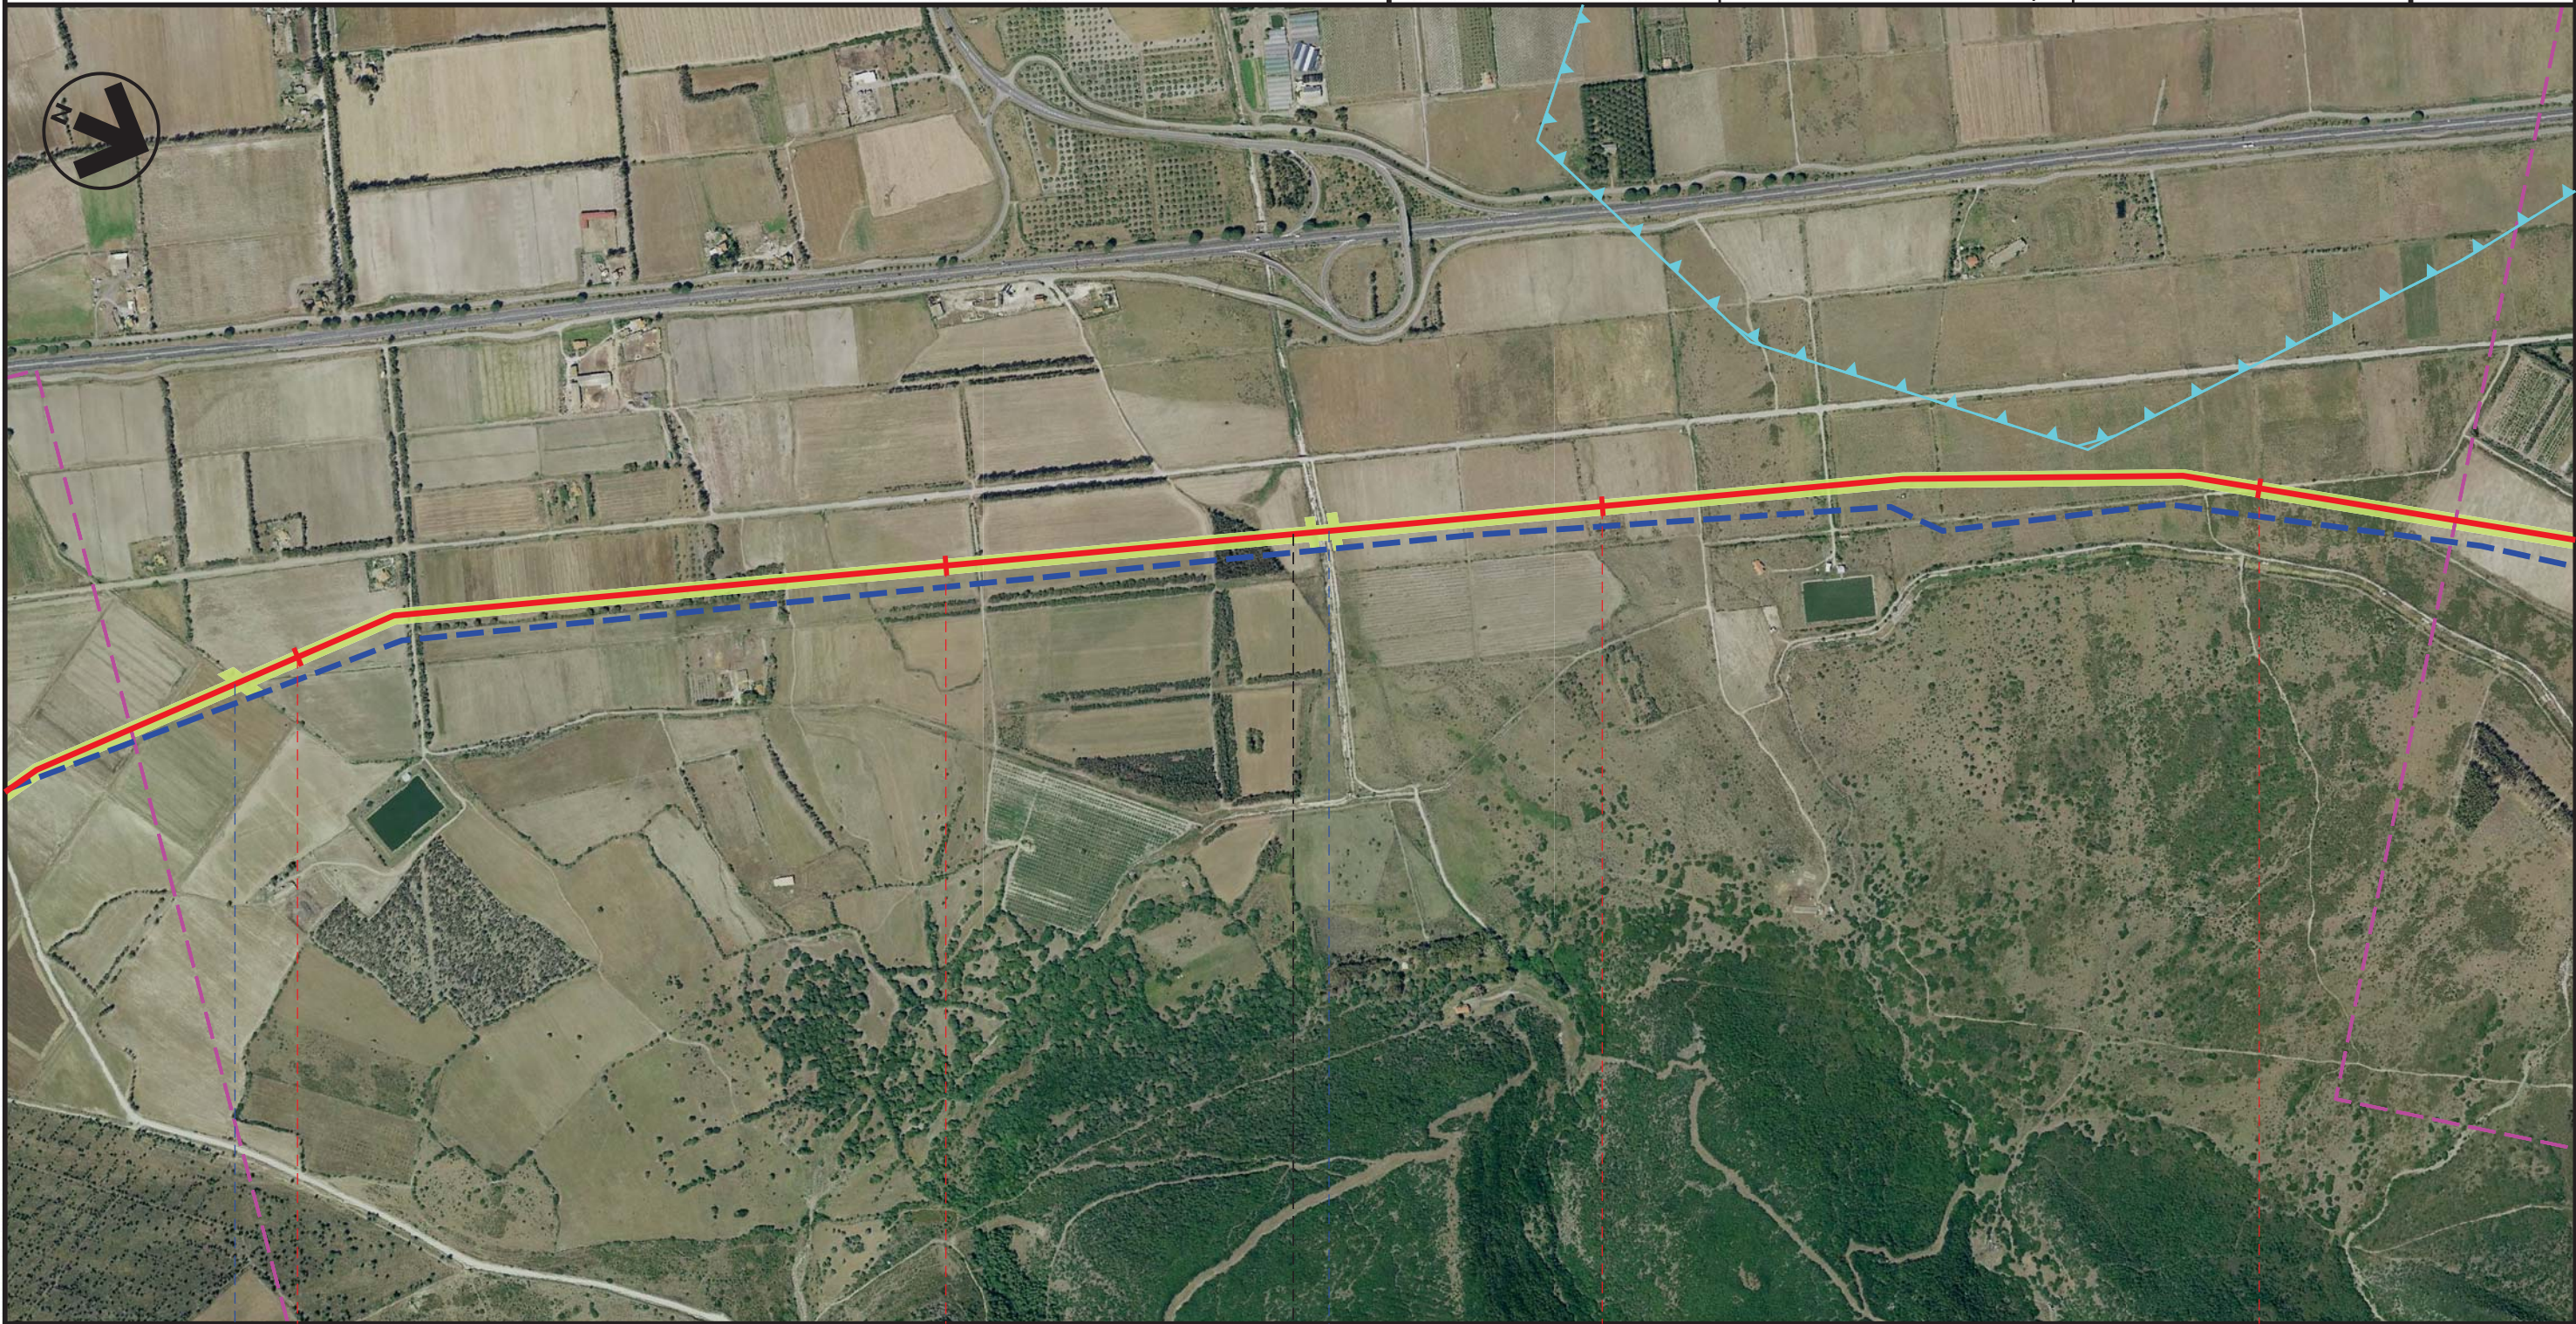

76

URAS

77

ORISTANO

78

MARRUBIU

79

Riu s'Acquabella

Riu Perdosu

Progetto:

METANIZZAZIONE SARDEGNA  
MET. CAGLIARI - PALMAS ARBOREA  
DN 650 (26") DP 75 bar

TRACCIATO DI PROGETTO CON GALSI

00	2003/2019	EMISSIONE	T. FILANDRO	G. CANNITO	V. FORLIVESTI O. CORDA
INDICE	DATA	R E V I S I O N I			ELABORATO
		TechnipFMC		PG-TP-105	
		Rif. TPIDL: 073670-010-DW-3252-045 TECHNIP ITALY DIREZIONE LAVORI S.p.A.		Comm.	

Foglio  
23  
di 27  
Scala  
1:10000



80

81

82

83

MARRUBIU  
ORISTANO



S.P. N. 68

Strada Com.le "Is Bongius"

Progetto:

METANIZZAZIONE SARDEGNA  
MET. CAGLIARI - PALMAS ARBOREA  
DN 650 (26") DP 75 bar

TRACCIATO DI PROGETTO CON GALSI

00	2003/2019	EMISSIONE	T. FILANDRO	G. CANNITO	V. FORLIVESTI O. CORDA	Foglio 24 di 27	
INDICE	DATA	R E V I S I O N I			ELABORATO	VERIFICATO	APPROVATO
				PG-TP-105		Scala 1:10000	
					Rif. TPIDL: 073670-010-DW-3252-045 TECHNIP ITALY DIREZIONE LAVORI S.p.A.	Comm.	



84

85

86

87

MARRUBIU  
ORISTANO

SANTA GIUSTA

Strada Asfaltata

Riu de s'Erba

Strada Sterrata

Canale Colatore  
Consorziale

Riu Siurru

Riu Corongiu




Progetto:

METANIZZAZIONE SARDEGNA  
MET. CAGLIARI - PALMAS ARBOREA  
DN 650 (26") DP 75 bar

TRACCIATO DI PROGETTO CON GALSI

00	2003/2019	EMISSIONE	T. FILANDRO	G. CANNITO	V. FORLIVESTI O. CORDA
INDICE	DATA	R E V I S I O N I	ELABORATO	VERIFICATO	APPROVATO
 			PG-TP-105		
			Comm.		

Foglio  
25  
di 27  
Scala  
1:10000

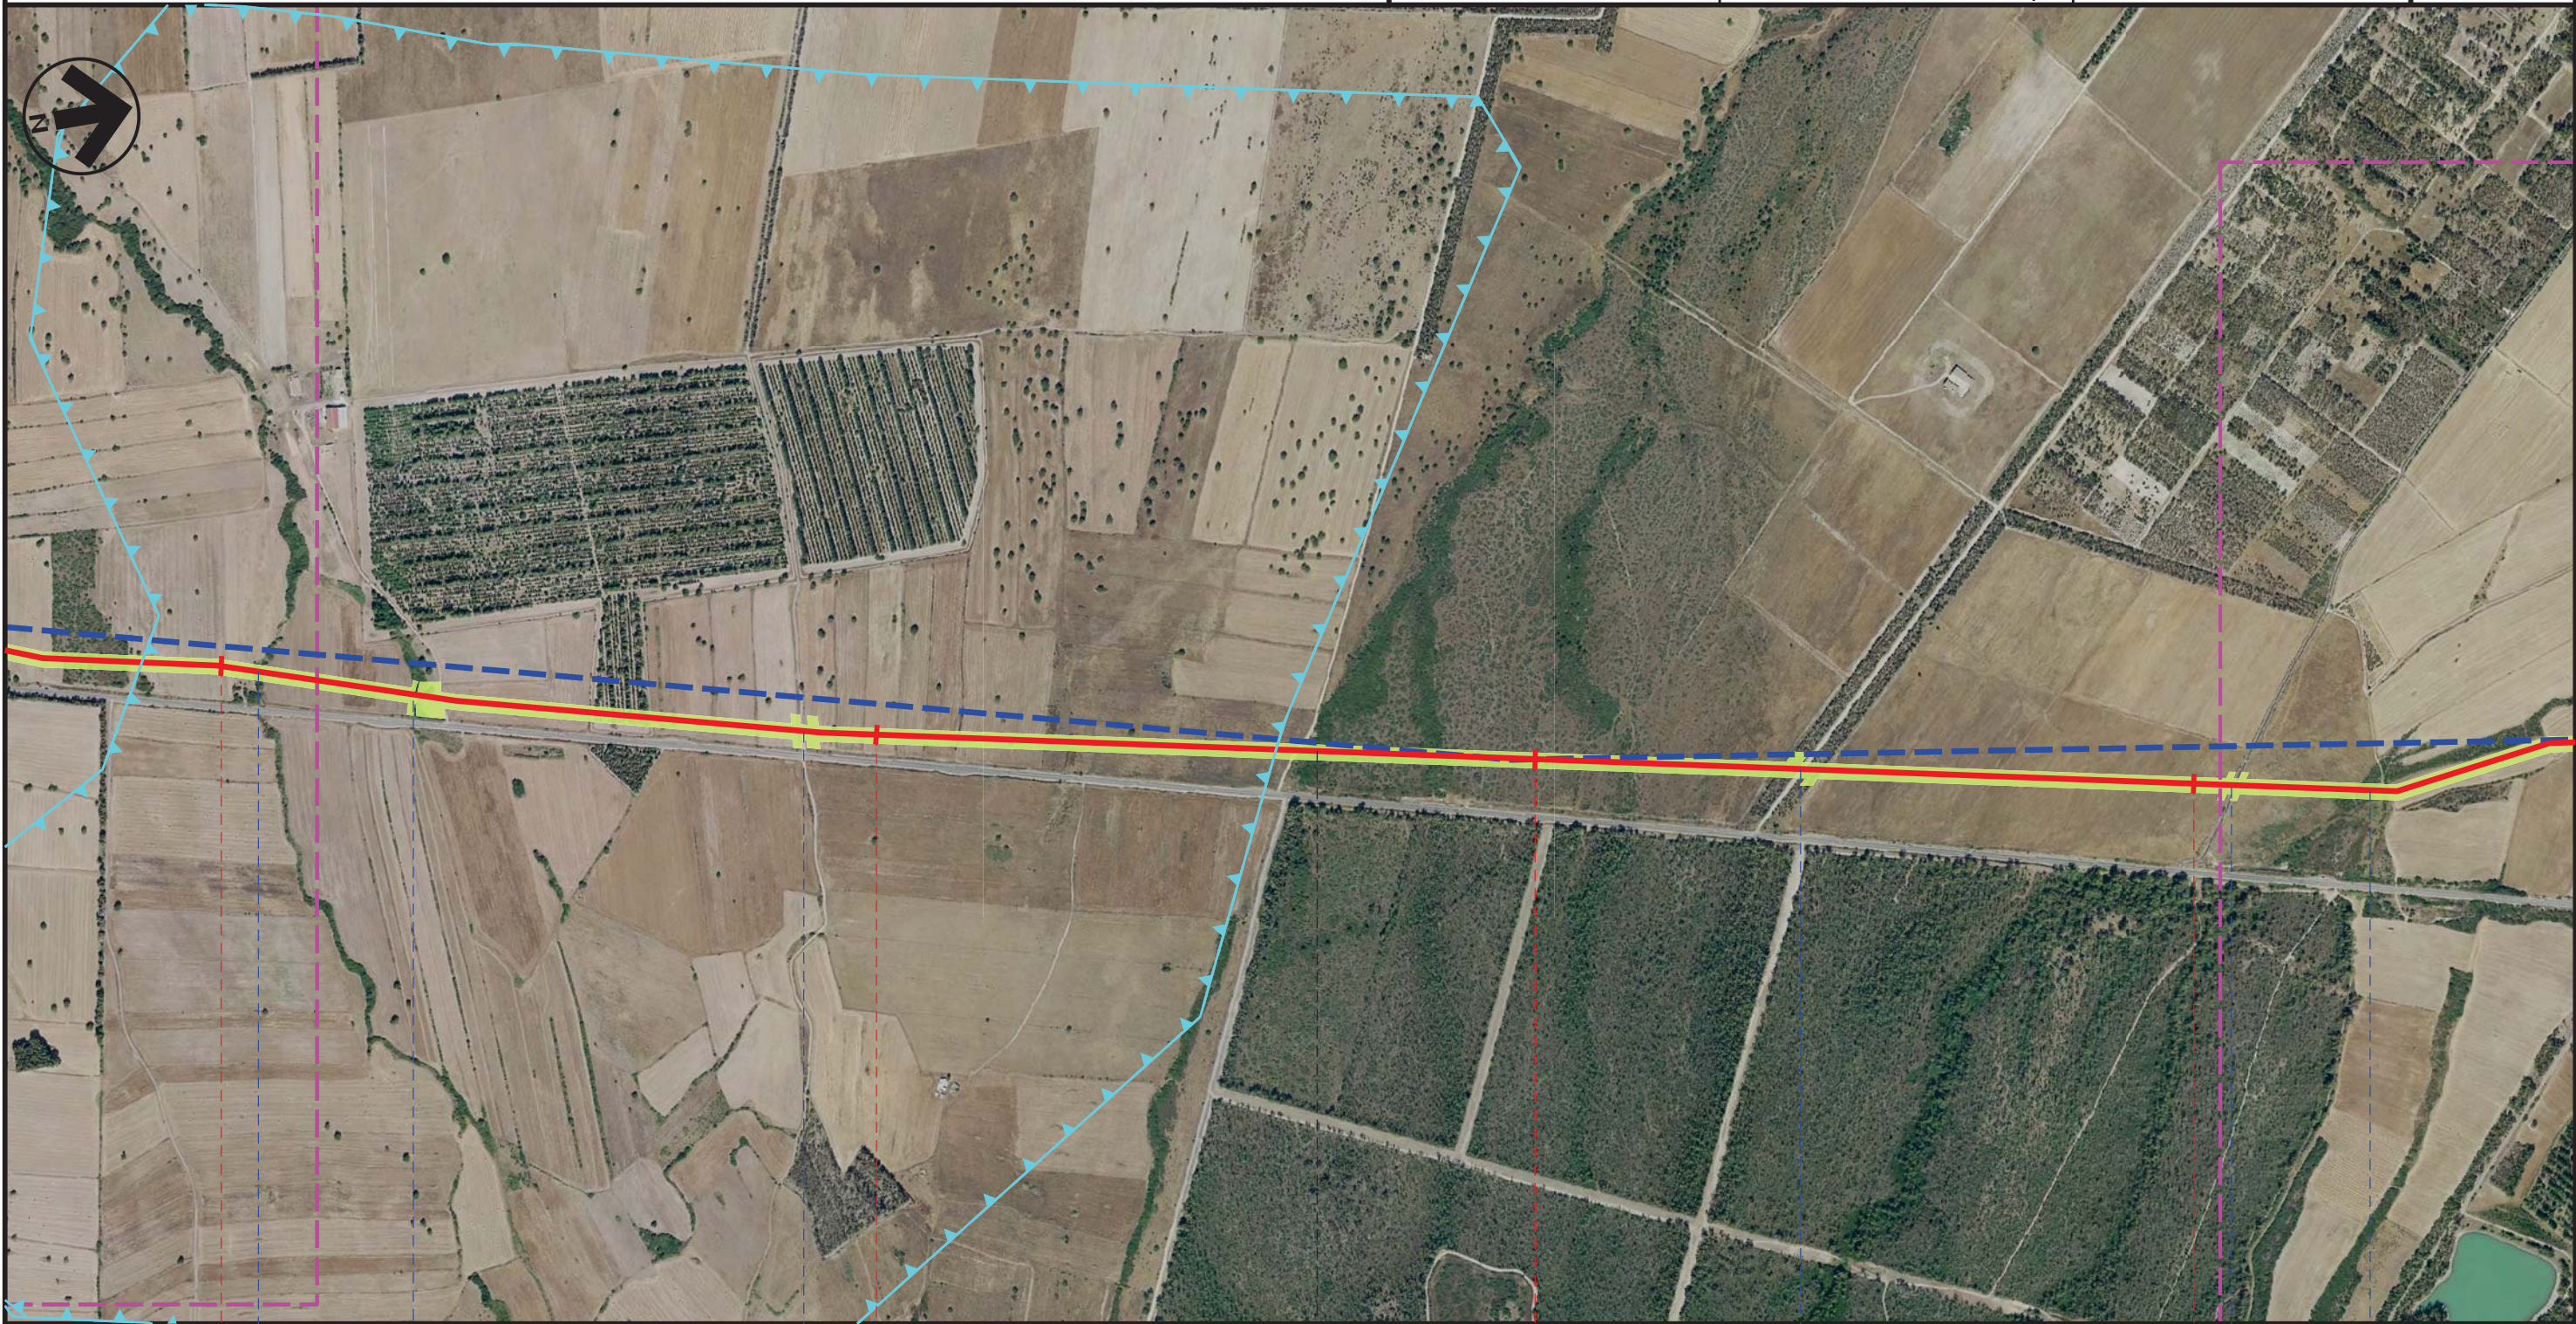

87

88

89

90

SANTA GIUSTA

ORISTANO

PALMAS ARBOREA

Riu Corongiu

Riu Fontana de Cannas

Strada Asfaltata

Strada Asfaltata

Strada Asfaltata

Riu Pisc'e Mulleris


Progetto:

METANIZZAZIONE SARDEGNA  
MET. CAGLIARI - PALMAS ARBOREA  
DN 650 (26") DP 75 bar

TRACCIATO DI PROGETTO CON GALSI

00	2003/2019	EMISSIONE	T. FILANDRO	G. CANNITO	V. FORLIVESTI O. CORDA
INDICE	DATA	R E V I S I O N I			APPROVATO
				PG-TP-105	
		Rif. TPIDL: 073670-010-DW-3252-045 TECHNIP ITALY DIREZIONE LAVORI S.p.A.		Comm.	

Foglio  
26  
di 27  
Scala  
1:10000

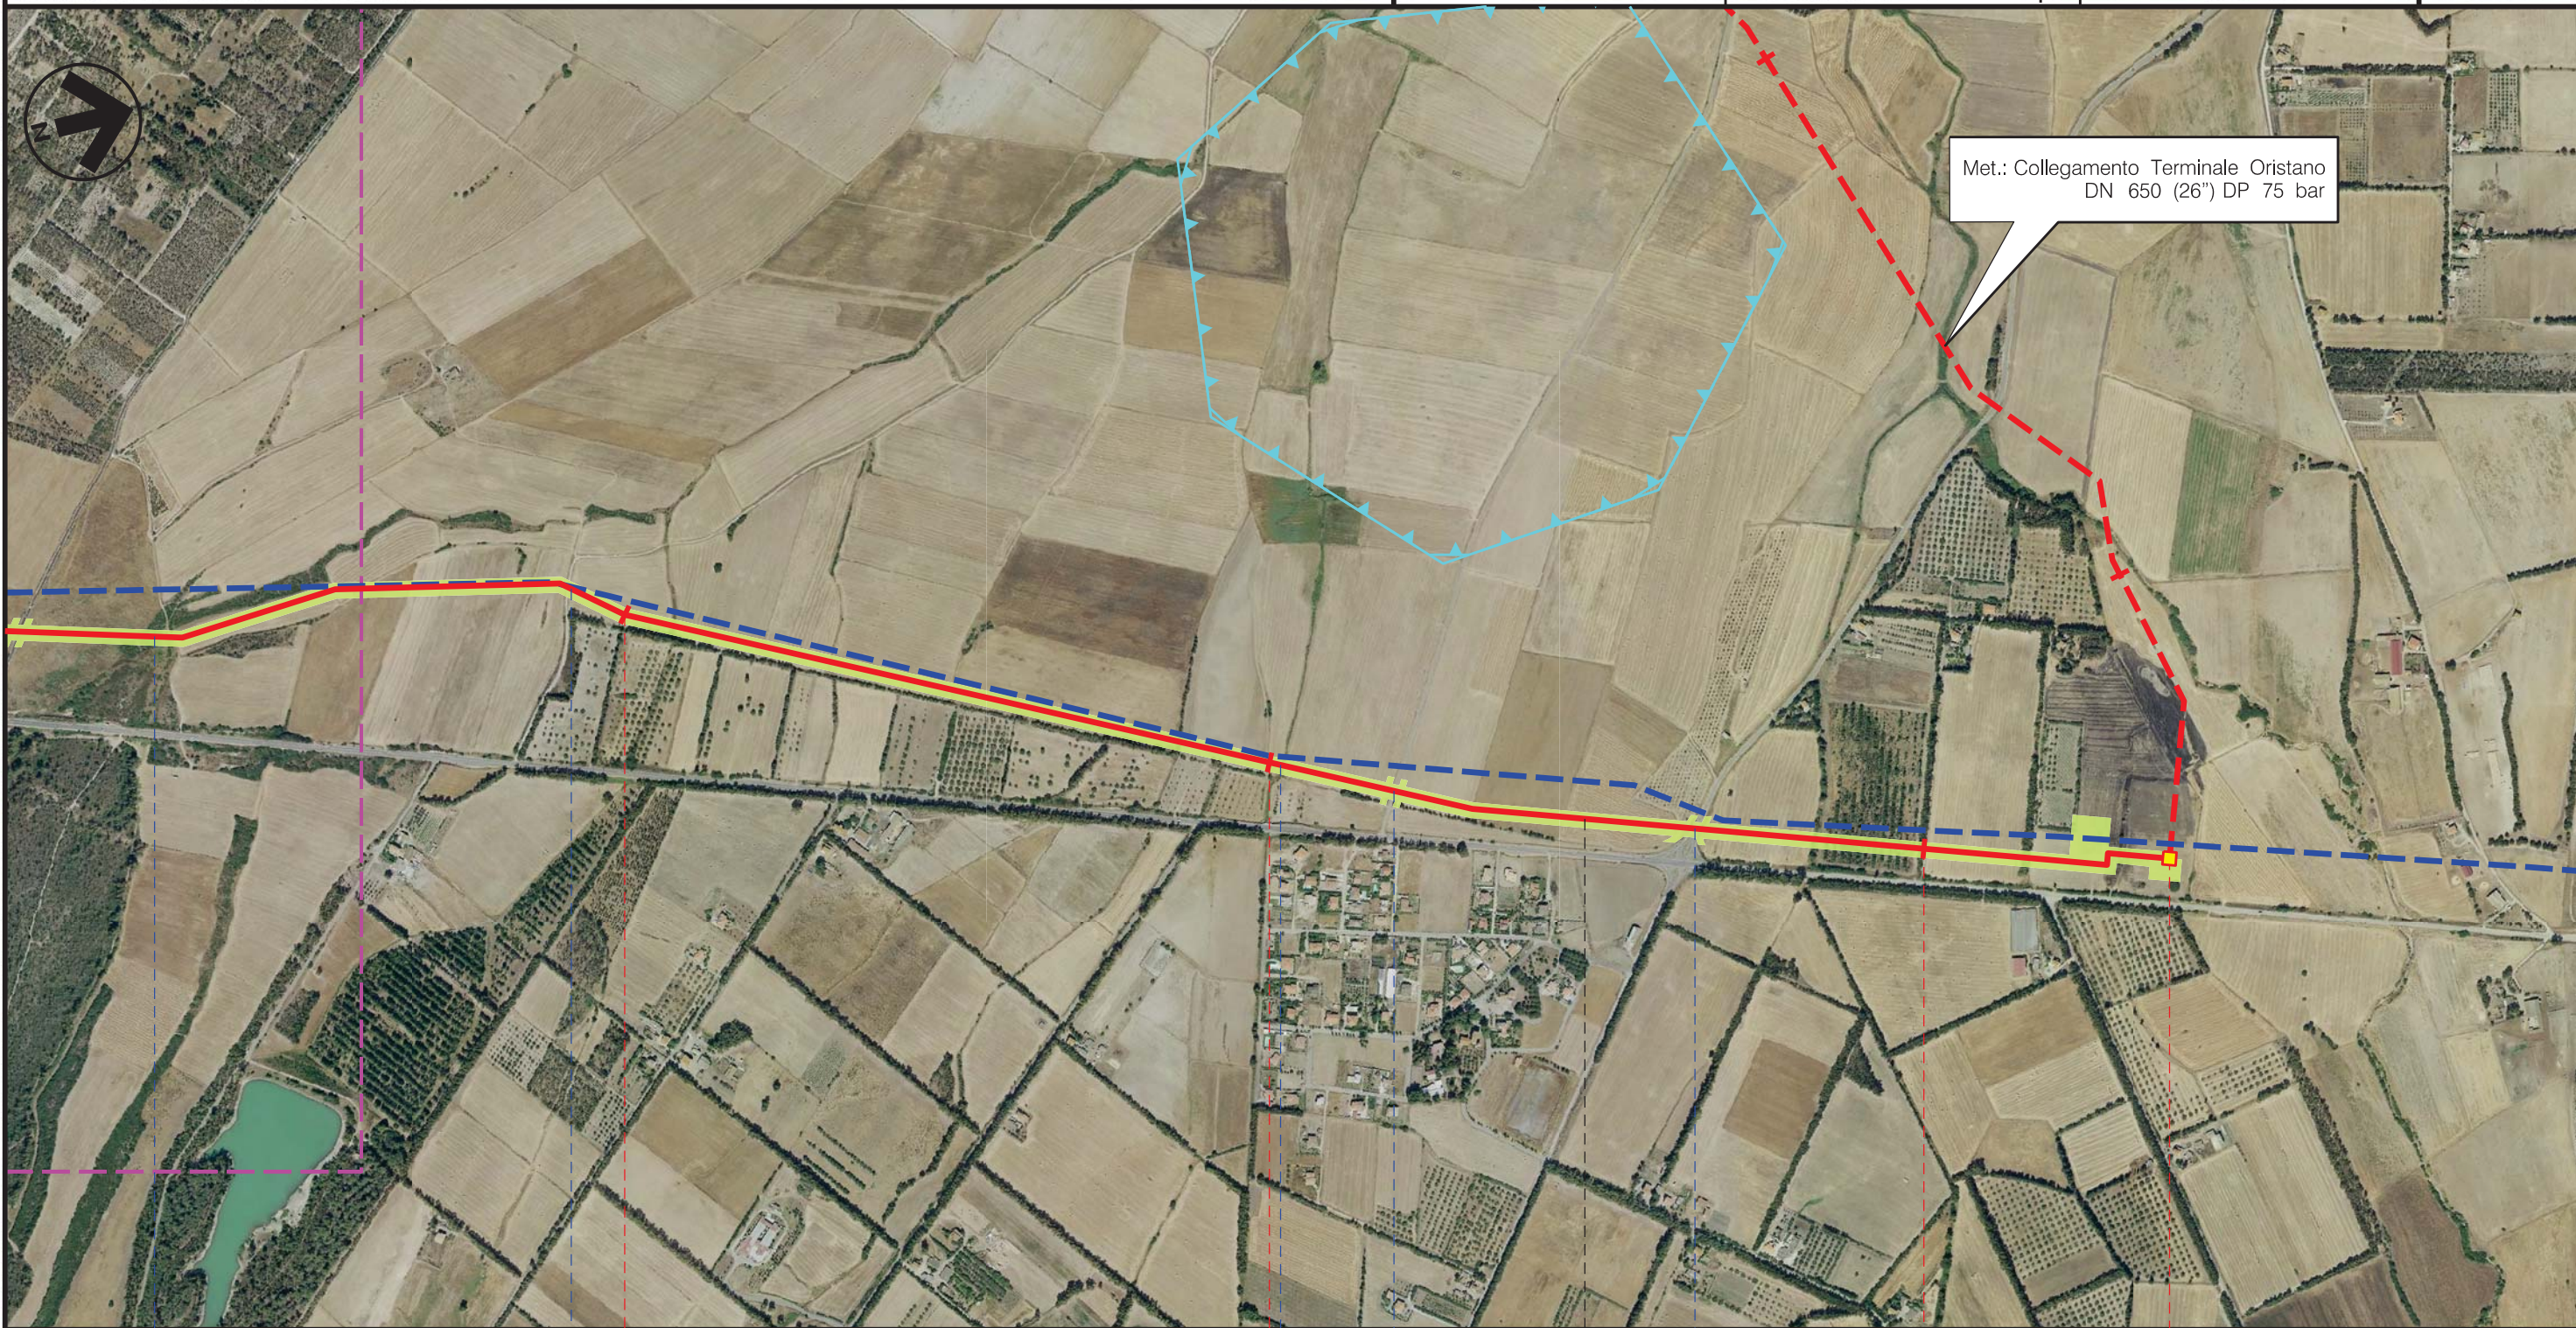

Met.: Collegamento Terminale Oristano  
DN 650 (26") DP 75 bar

91 92 93 93+400

PALMAS ARBOREA  
ORISTANO

ORISTANO

-  Riu Pisc'e Mulleris
-  Strada sterrata
-  Riu Zeddiani
-  Strada Com.le "Pixiarbil"
-  S.P. 57

P.I.D.I. N 14 

00	2003/2019	EMISSIONE	T. FILANDRO	G.CANNITO	V.FORLIVESTI O. CORDA
INDICE	DATA	R E V I S I O N I			ELABORATO
		PG-TP-105			VERIFICATO
		Comm.			APPROVATO



LEGENDA

SIMBOLOGIA CARTOGRAFICA

- Metanodotto in progetto
- Altri metanodotti in progetto
- Metanodotto Galsi in progetto
- Gallerie, Tunnel, Mini-Microtunnel, Raise Boring e T.O.C.
- Impianti di linea in progetto
- Aree occupazione lavori
- Limite sovrapposizione fogli



Zone di Protezione Speciale



Siti di Interesse Comunitario



Aree di interesse archeologico



Aree Tetrax Tetrax

SIMBOLOGIA MECCANICA

- Punto di intercettazione di linea (P.I.L.)
- Punto di intercettazione di derivazione importante (P.I.D.I.)
- Punto di intercettazione di derivazione semplice con stacco da P.I.L. (P.I.D.S.)
- Punto di intercettazione e derivazione semplice con stacco da Linea (P.I.D.S.)
- Punto di intercettazione con discaggio di allacciamento (P.I.D.A.)
- Punto predisposto per il discaggio di allacciamento (P.P.D.A.)
- Punto di sezionamento elettrico terminale (P.S.E.T.)
- Stazione predisposta per lancio e ricevimento PIG
- Impianto di riduzione/regolazione della pressione

Il presente disegno è di proprietà aziendale - La Società tutelera i propri diritti a termine di legge.

Progressiva chilometrica	N.
Comuni	
Province	
Impianti	TIPO - N.
Attraversamenti	TIPOLOGIA ATTRAVERSATA (SS n. **, corso d'acqua, ferrovia, ecc.)
Strade - Piste	
Piazzole	
Fascia di lavoro	
Opere civili	