



Il presente disegno e' di proprieta' aziendale - La Societa' tutelera' i propri diritti a termine di legge.



COROGRAFIA Scala 1:500.000

00	20032019	EMISSIONE PER INTEGRAZIONI VOLONTARIE	T.FILANDRO	C.CASATI	V.FORLIVESI O.CORDA
INDICE	DATA	REVISIONI	ELABORATO	VERIFICATO	APPROVATO
		<b>PROGETTISTA</b>  Rif.TPIDL: 073670-010-DW-3252-47 <b>TECHNIP ITALY DIREZIONE LAVORI S.p.A.</b>	Dis. PG-SN-102		
			Fg. 1 di 27		
Metanodotto: METANIZZAZIONE SARDEGNA MET.: CAGLIARI - PALMAS ARBOREA DN 650 (26") DP 75 bar			Comm.		
			INDICE	0	
USI CIVICI E COMPONENTI DEL PAESAGGIO CON VALENZA AMBIENTALE			Scala 1:10000		
			Sostituisce il .....		

Progetto:

METANIZZAZIONE SARDEGNA  
MET. CAGLIARI – PALMAS ARBOREA  
DN 650 (26") DP 75 bar



USI CIVICI E COMPONENTI DEL PAESAGGIO CON VALENZA AMBIENTALE

00	2003/2019	EMISSIONE PER INTEGRAZIONI VOLONTARIE	T.FILANDRO	C.CASATI	V.FORLIVEST O.CORDA
INDICE	DATA	R E V I S I O N I	ELABORATO	VERIFICATO	APPROVATO
					PG-SN-102
			Rif TPIDL 073670-010-DW-3252-47 TECHNIP ITALY DIREZIONE LAVORI S.p.A.		Comm.

Foglio  
2  
di 27  
Scala  
1:10000

C.T.R. F. 557140

C.T.R. F. 557130

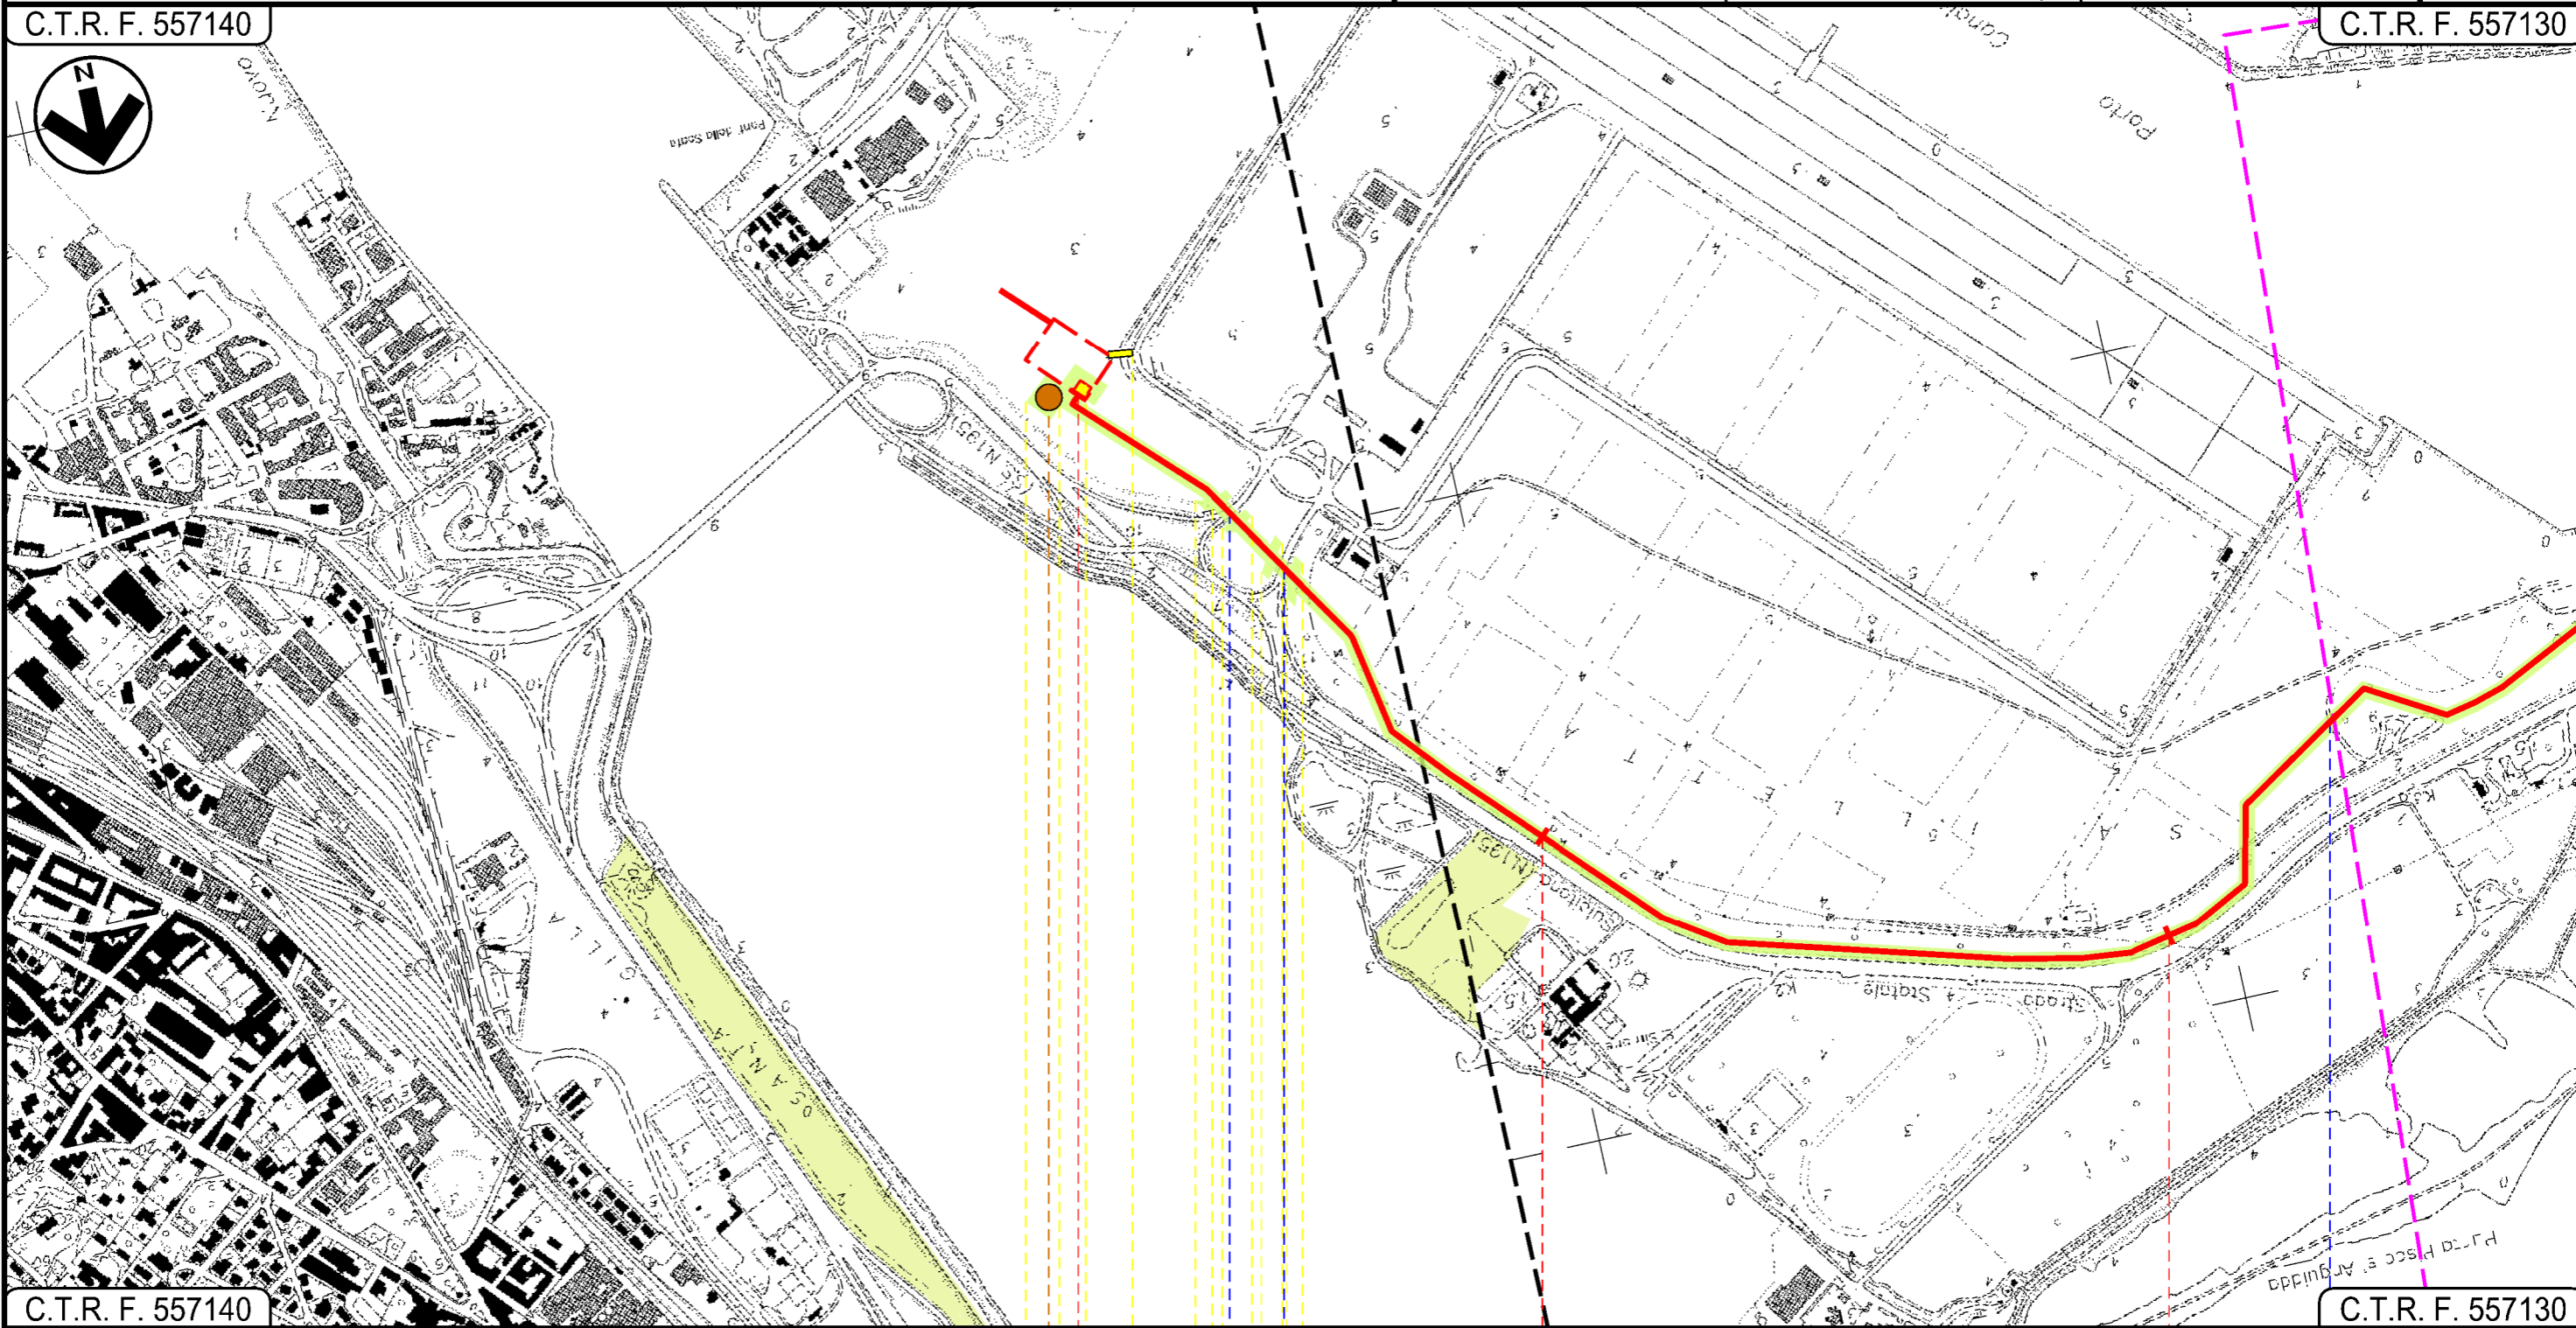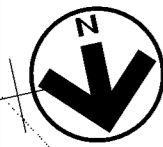

C.T.R. F. 557140

C.T.R. F. 557130

CAGLIARI  
CAGLIARI

P.I.D.I.N 1

Strada Acc. Porto



Strada sterrata

P1

Progetto:


METANIZZAZIONE SARDEGNA  
MET. CAGLIARI - PALMAS ARBOREA  
DN 650 (26") DP 75 bar

USI CIVICI E COMPONENTI DEL PAESAGGIO CON VALENZA AMBIENTALE

00	2003/2019	EMISSIONE PER INTEGRAZIONI VOLONTARIE	T.FILANDRO	C.CASATI	V.FORLIVEST O.CORDA	Foglio <b>3</b> di 27
INDICE	DATA	R E V I S I O N I	ELABORATO	VERIFICATO	APPROVATO	Scala <b>1:10000</b>
				<b>PG-SN-102</b>		
		Rif TPIDL 073670-010-DW-3252-47 TECHNIP ITALY DIREZIONE LAVORI S.p.A.		Comm.		

C.T.R. F. 557130

C.T.R. F. 557130

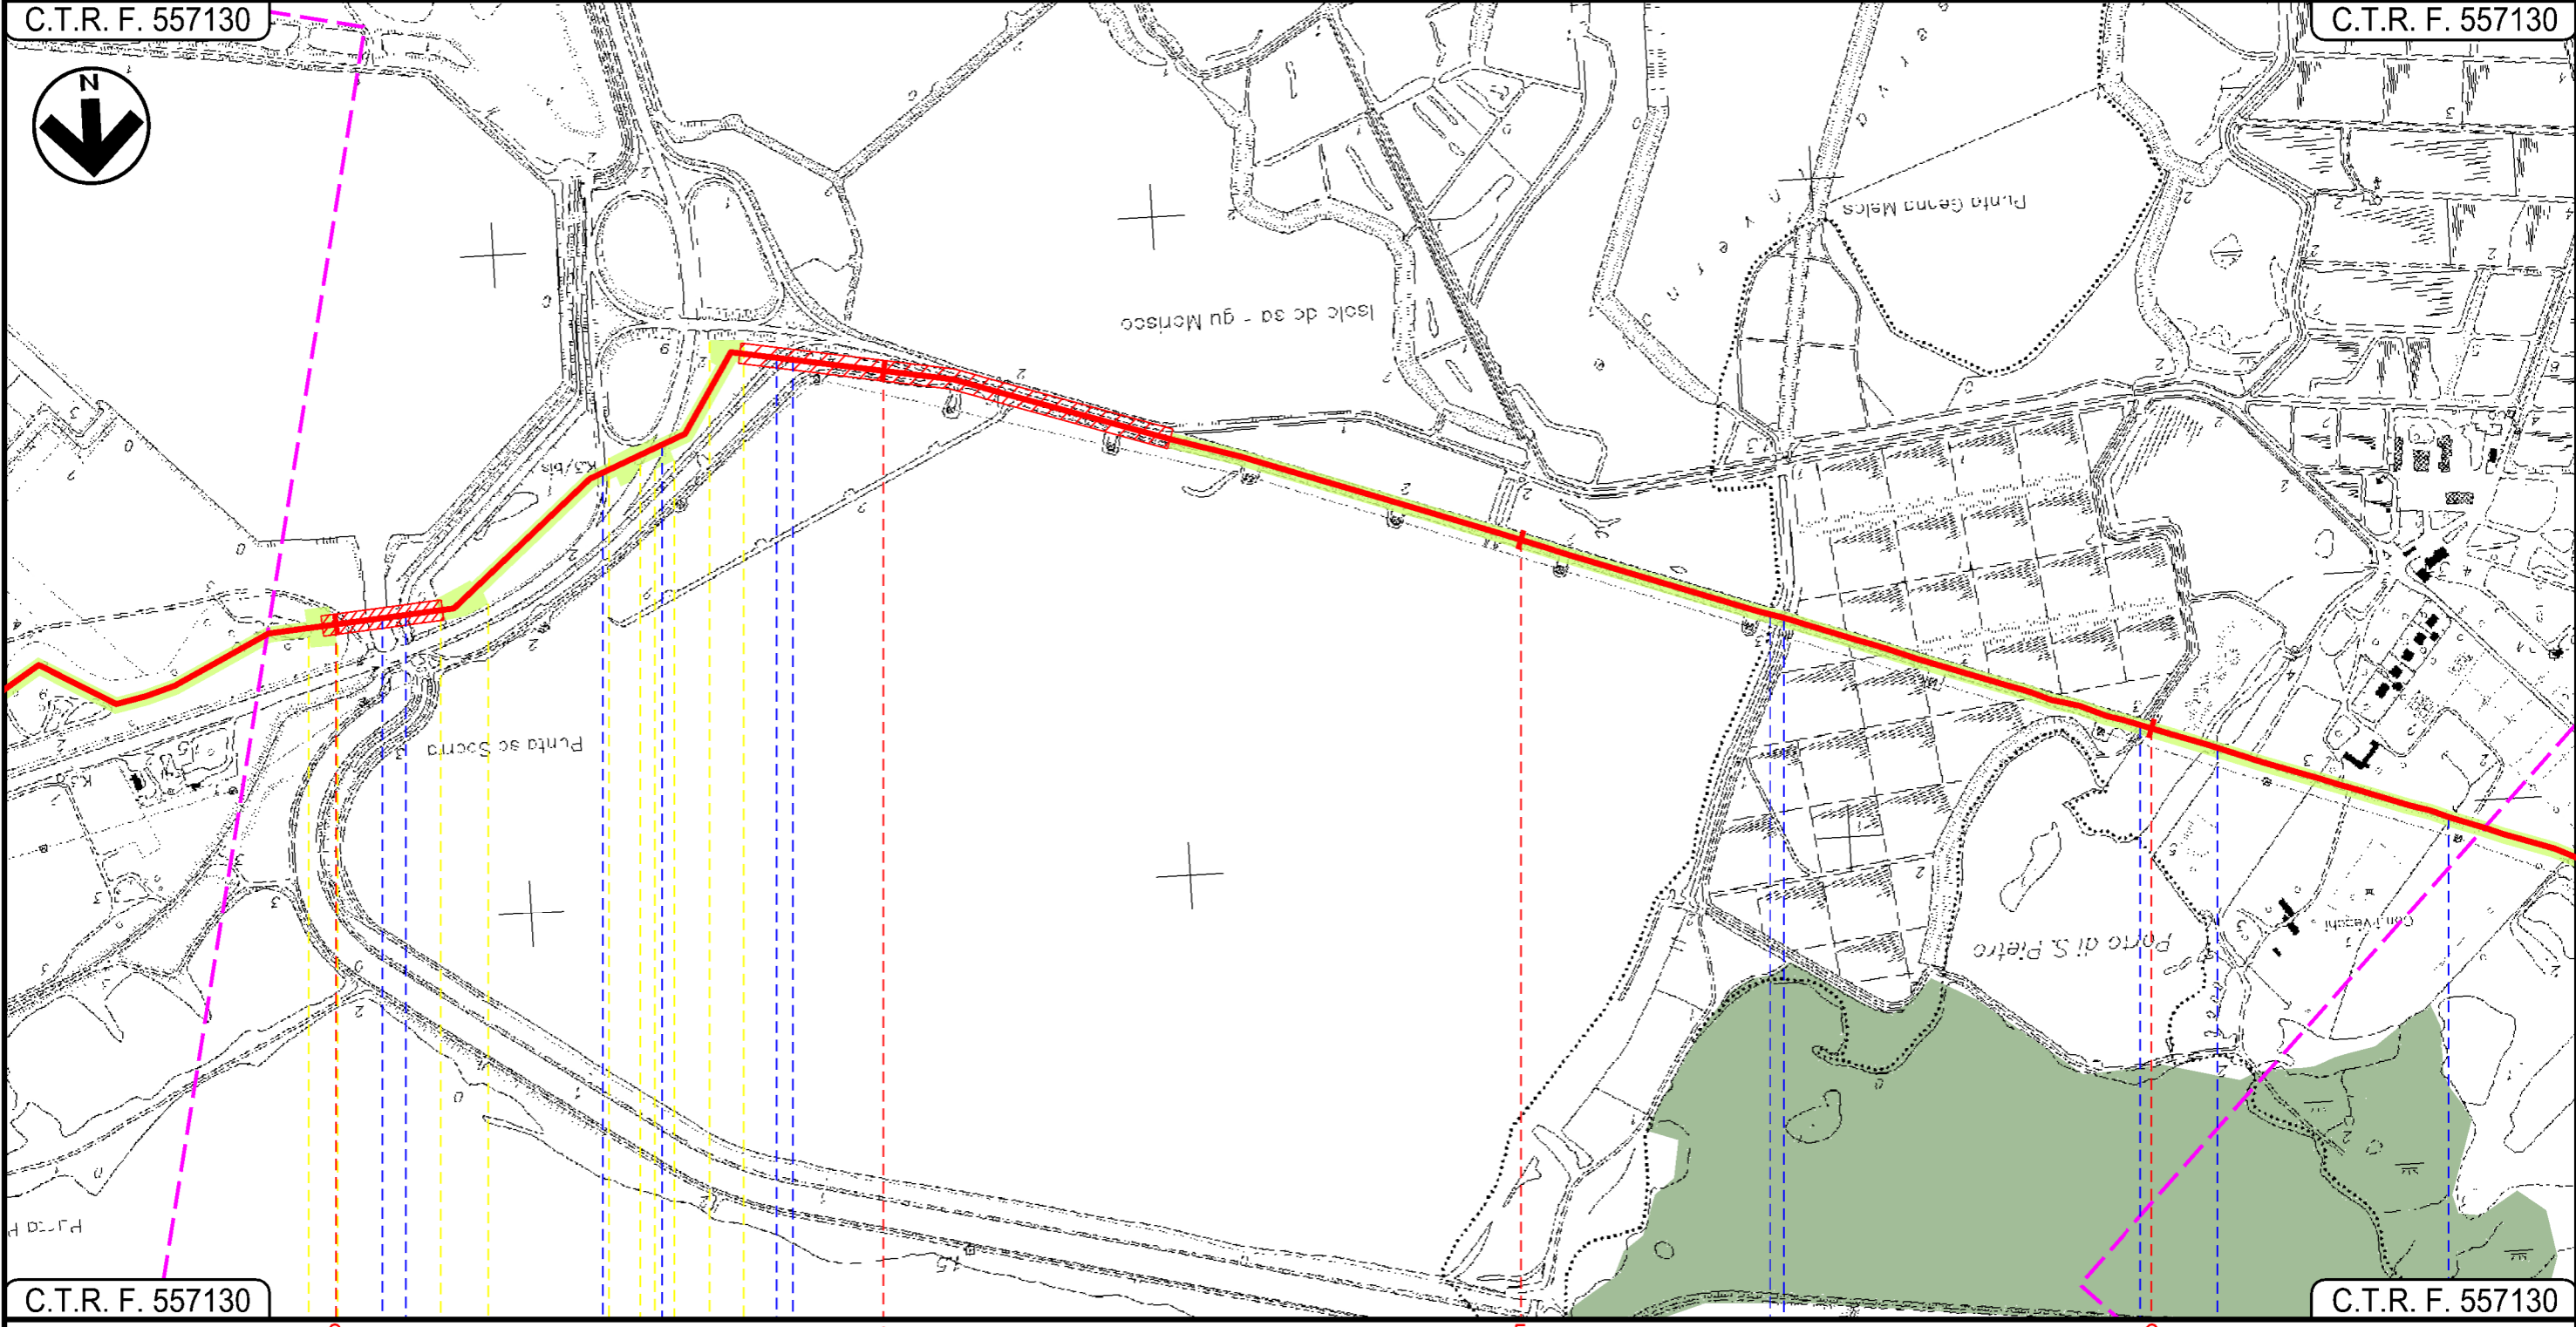

C.T.R. F. 557130


C.T.R. F. 557130

CAGLIARI

CAGLIARI

ASSEMINI

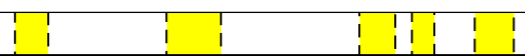

Foce Tramontana ● Canale in cls ● S.S.195 Sulcitana ● Inizio percorrenza su argine Stagno di Cagliari ● Fine percorrenza su argine Stagno di Cagliari ● Tombino cls ● Tombino cls ● Fosso Conti Vecchi



Progetto:


METANIZZAZIONE SARDEGNA  
MET. CAGLIARI - PALMAS ARBOREA  
DN 650 (26") DP 75 bar

USI CIVICI E COMPONENTI DEL PAESAGGIO CON VALENZA AMBIENTALE

00	20032019	EMISSIONE PER INTEGRAZIONI VOLONTARIE	T.FILANDRO	C.CASATI	V.FORLIVEST O.CORDA	Foglio 4
INDICE	DATA	R E V I S I O N I	ELABORATO	VERIFICATO	APPROVATO	di 27
 			PG-SN-102			Scala 1:10000
			Comm.			

C.T.R. F. 557130

C.T.R. F. 556160

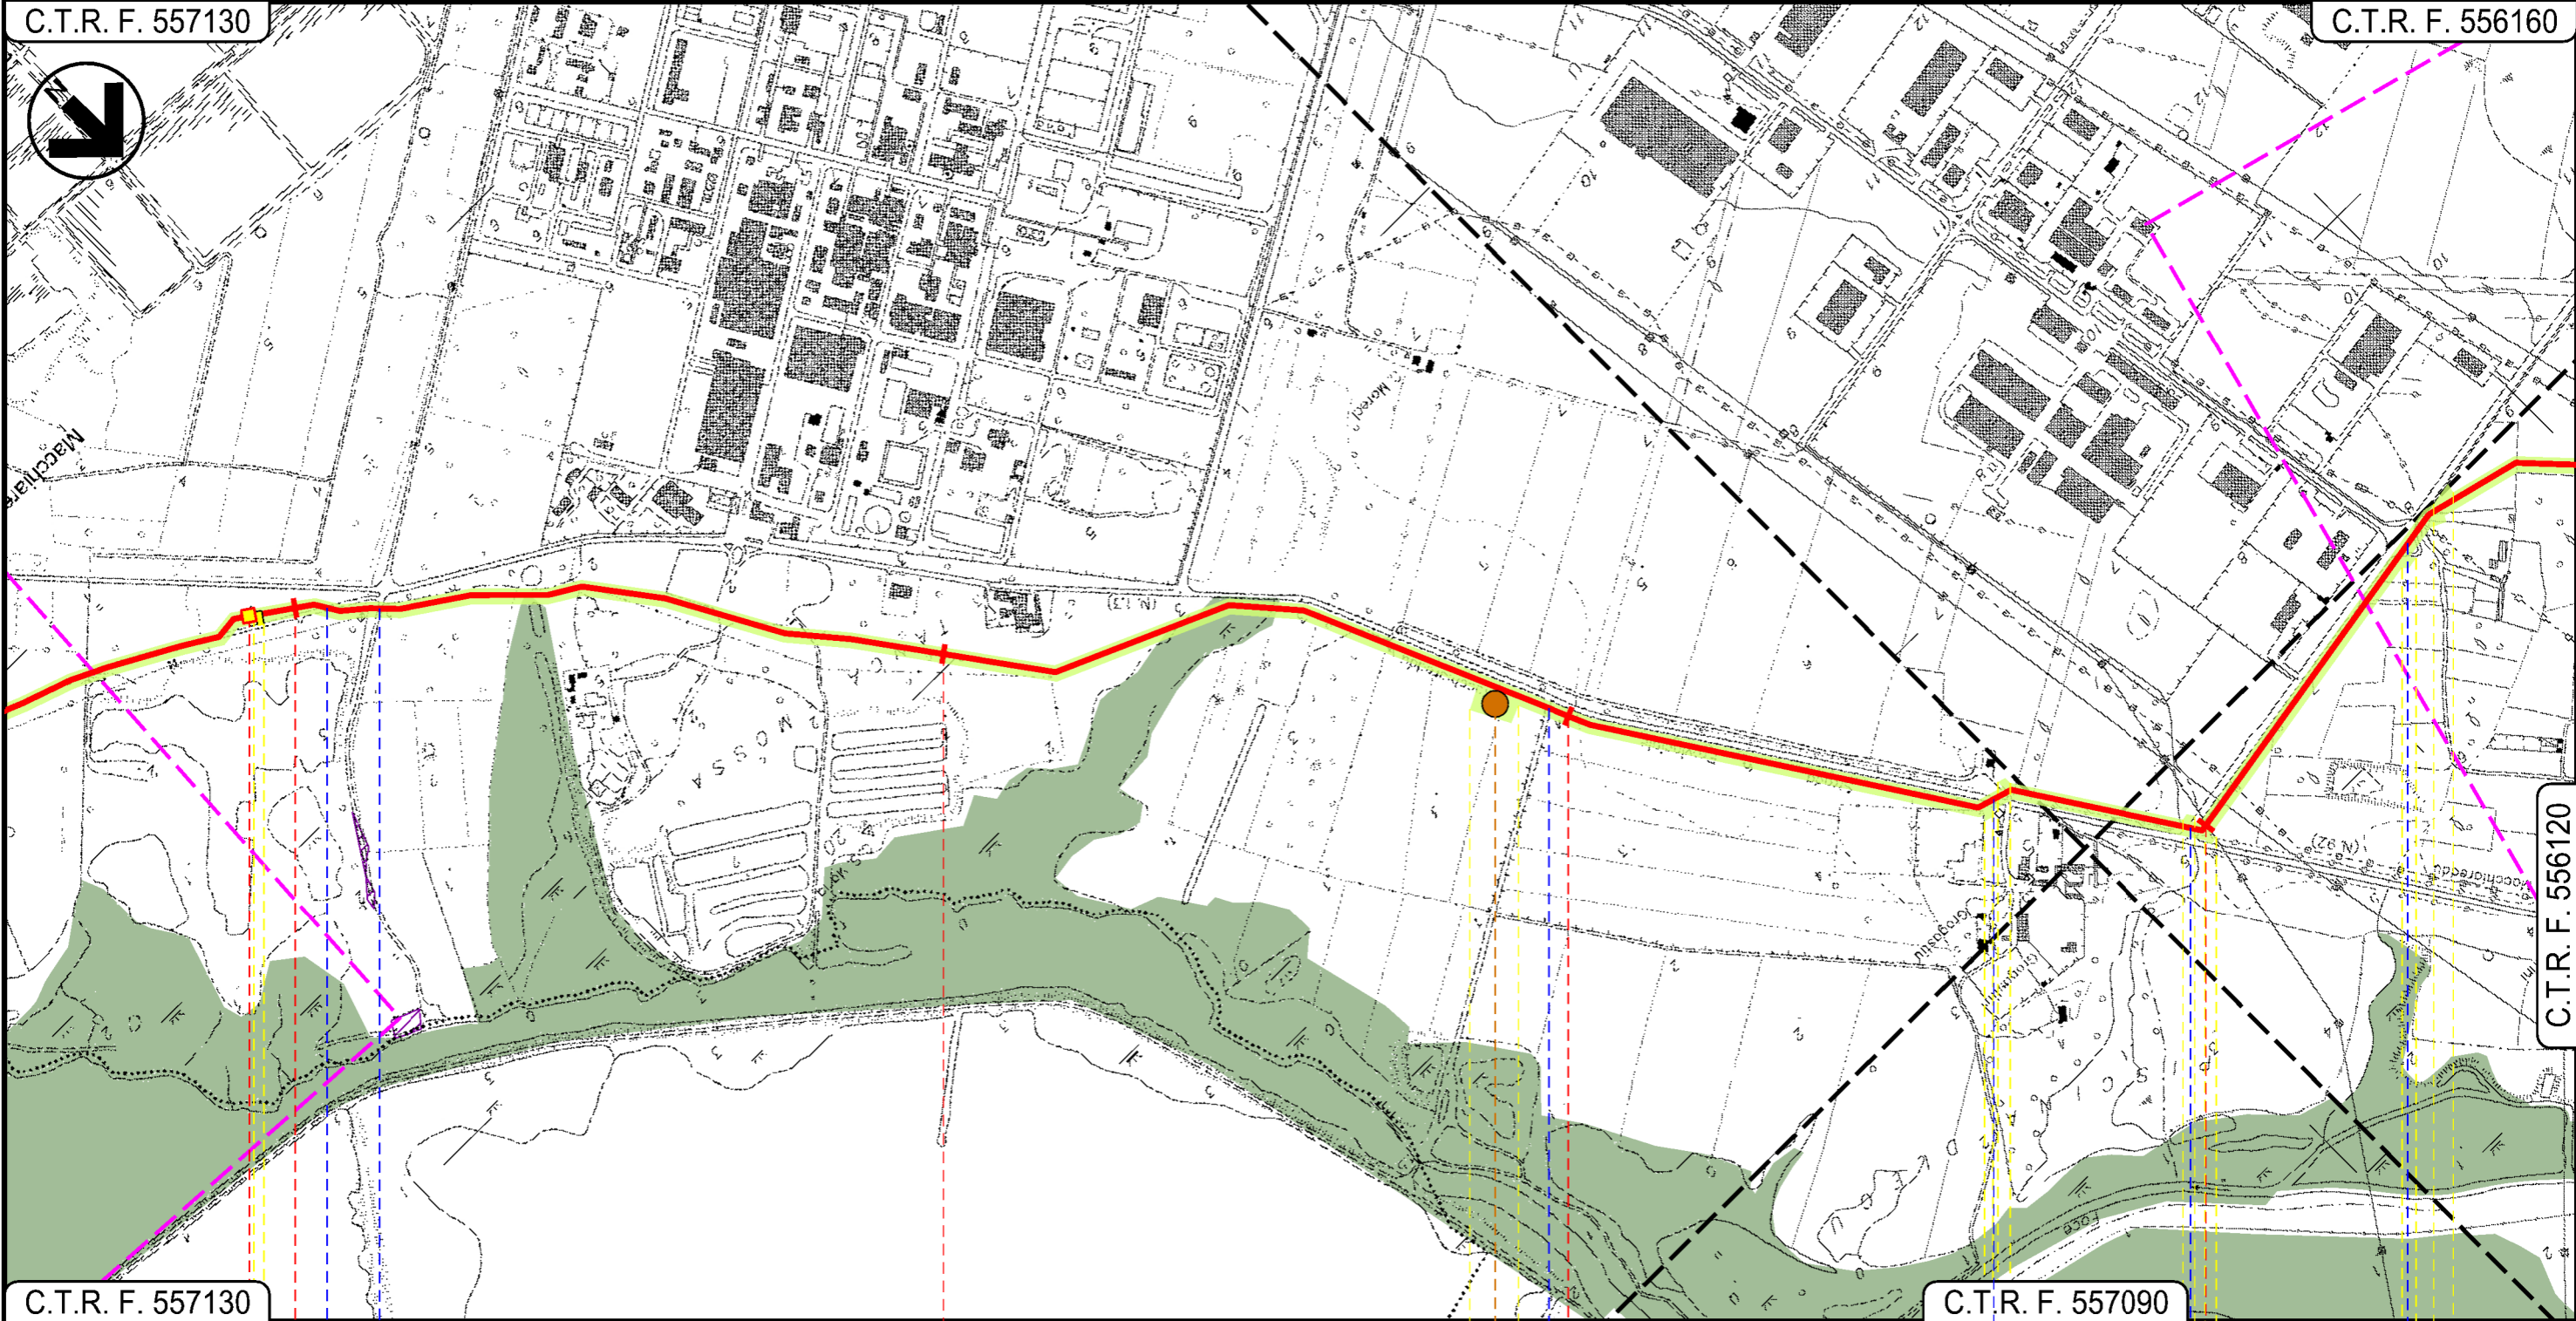

C.T.R. F. 557130

C.T.R. F. 557090

C.T.R. F. 556120

ASSEMINI  
CAGLIARI

P.I.D.I. N. 2

Strada Sterrata

Strada sterrata

S.P. Macchiareddu (N.92)

Sesta Strada Est

Sesta Strada Est

P2

Progetto:

METANIZZAZIONE SARDEGNA  
MET. CAGLIARI - PALMAS ARBOREA  
DN 650 (26") DP 75 bar


USI CIVICI E COMPONENTI DEL PAESAGGIO CON VALENZA AMBIENTALE

00	2003/2019	EMISSIONE PER INTEGRAZIONI VOLONTARIE	T.FILANDRO	C.CASATI	V.FORLIVEST O.CORDA
INDICE	DATA	REVISIONI	ELABORATO	VERIFICATO	APPROVATO
 			PG-SN-102		
			Rif. TPIDL: 073670-010-DW-3252-47 TECHNIP ITALY DIREZIONE LAVORI S.p.A.		
Comm.					Scala 1:10000

Foglio  
5  
di 27  
Scala  
1:10000

C.T.R. F. 556160

C.T.R. F. 556120

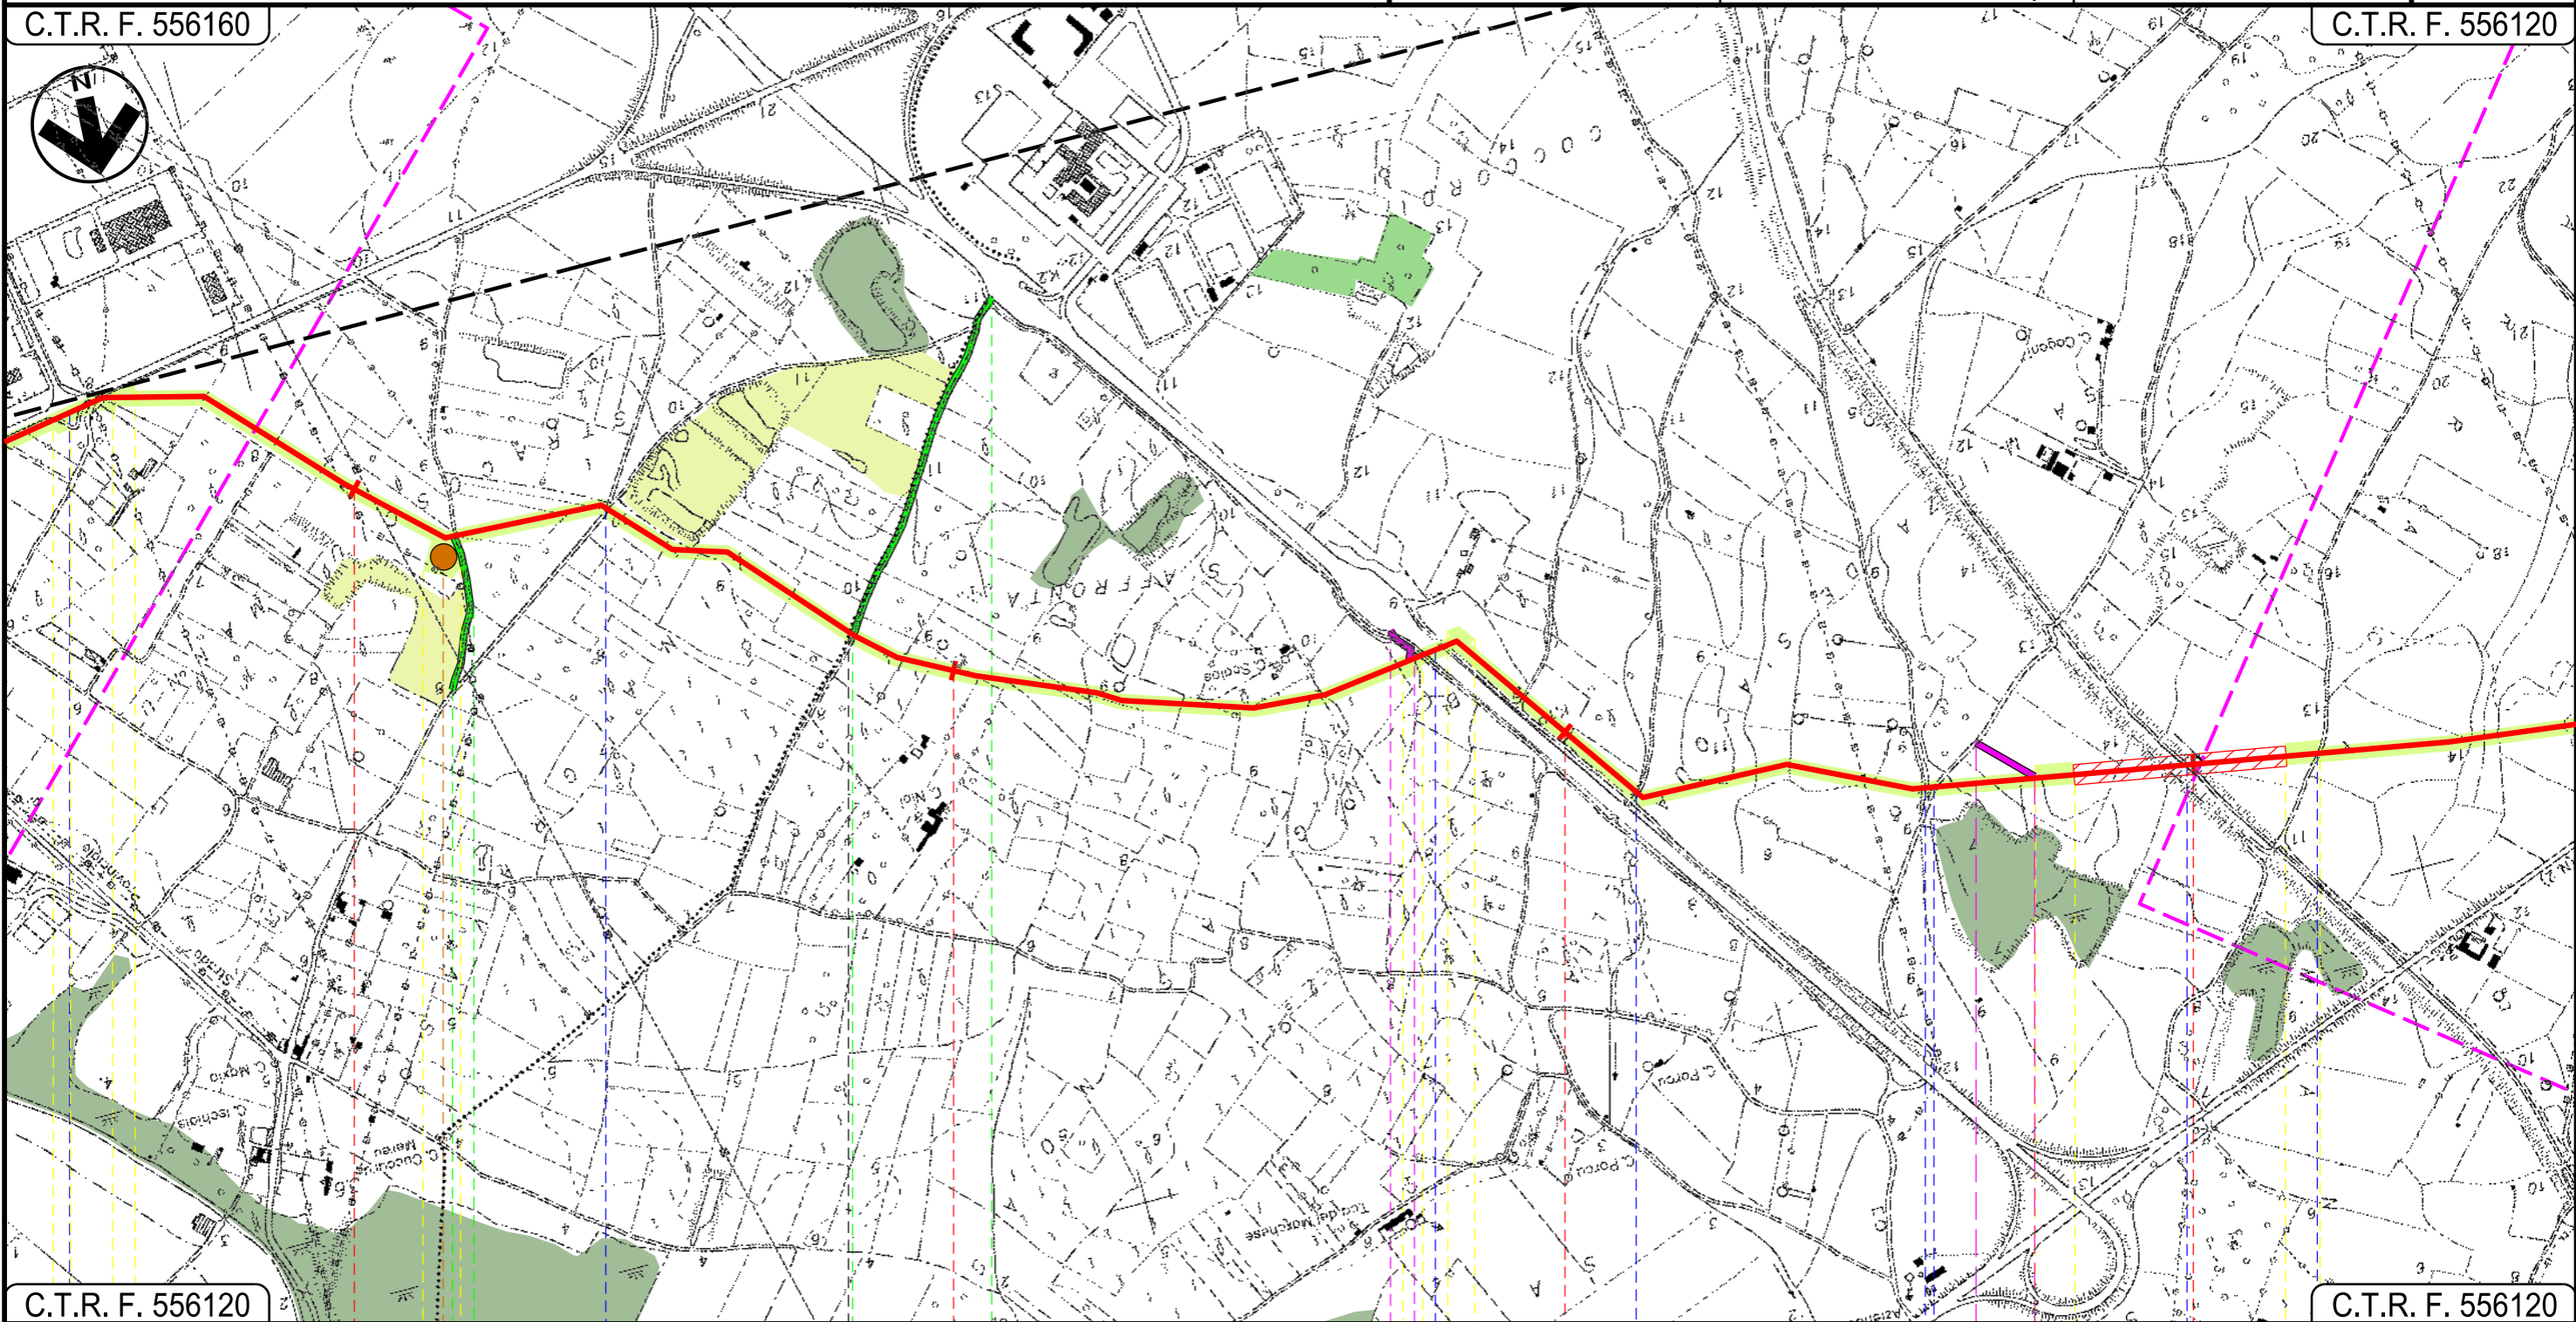

C.T.R. F. 556120

C.T.R. F. 556120

11


12

13

14

ASSEMINI



UTA  
CAGLIARI

-  Sesta Strada Est
-  Strada Sterrata
-  Strada Consortile Macchiareddu
-  Strada Sterrata
-  Strada Asfaltata
-  Canale in cls
-  Strada Sterrata

P3

Progetto:


METANIZZAZIONE SARDEGNA  
MET. CAGLIARI – PALMAS ARBOREA  
DN 650 (26") DP 75 bar

00	2003/2019	EMISSIONE PER INTEGRAZIONI VOLONTARIE	T.FILANDRO	C.CASATI	V.FORLIVEST O.CORDA	Foglio 6 di 27
INDICE	DATA	REVISIONI	ELABORATO	VERIFICATO	APPROVATO	Scala 1:10000
 			PG-SN-102			Comm.
			Rif.TPIDL: 073670-010-DW-3252-47 TECHNIP ITALY DIREZIONE LAVORI S.p.A.			

USI CIVICI E COMPONENTI DEL PAESAGGIO CON VALENZA AMBIENTALE

C.T.R. F. 556120

C.T.R. F. 556110

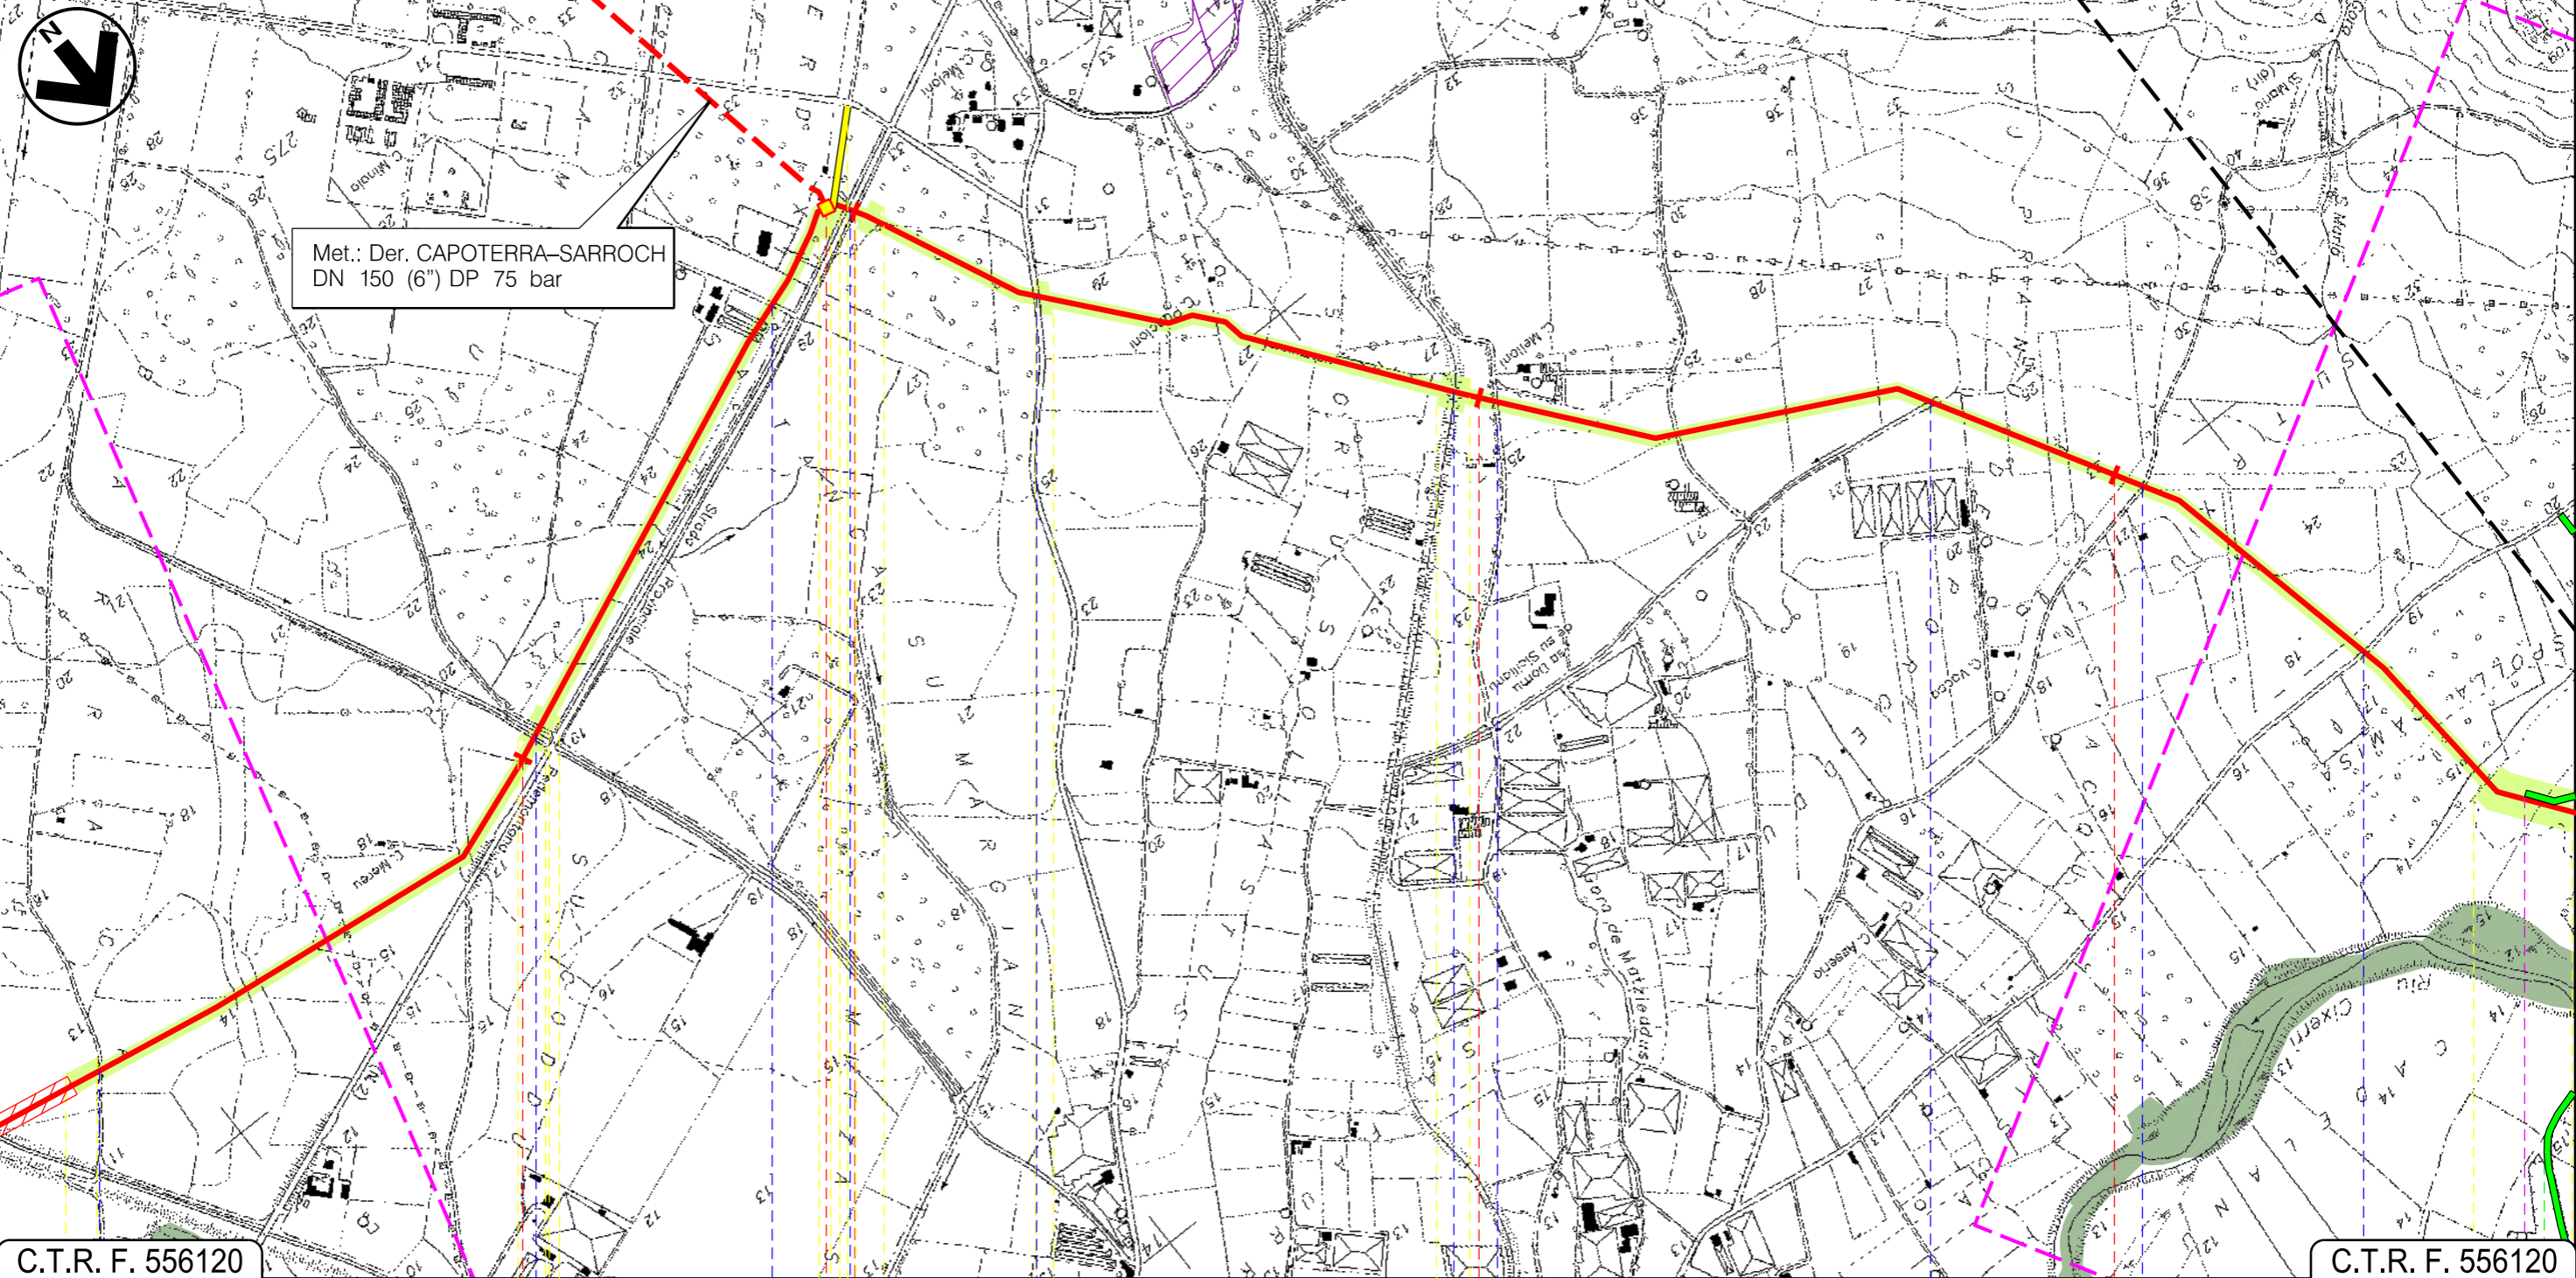

C.T.R. F. 556120

C.T.R. F. 556120

15

16

17

18

UTA  
CAGLIARI

P.I.D.I. N 3

- Strada Sterrata
- Canale cls
- Strada bianca
- S.P. 2
- Strada Asfaltata
- Canale
- Strada Sterrata
- Canale
- Strada Sterrata
- Strada Comune

Progetto:


METANIZZAZIONE SARDEGNA  
MET. CAGLIARI – PALMAS ARBOREA  
DN 650 (26") DP 75 bar

USI CIVICI E COMPONENTI DEL PAESAGGIO CON VALENZA AMBIENTALE

00	2003/2019	EMISSIONE PER INTEGRAZIONI VOLONTARIE	T.FILANDRO	C.CASATI	V.FORLIVEST O.CORDA
INDICE	DATA	REVISIONI	ELABORATO	VERIFICATO	APPROVATO
 			PG-SN-102		
			Rif TPIDL 073670-010-DW-3252-47 TECHNIP ITALY DIREZIONE LAVORI S.p.A.		
			Comm.		Scala 1:10000

Foglio  
7  
di 27  
Scala  
1:10000

C.T.R. F. 556110

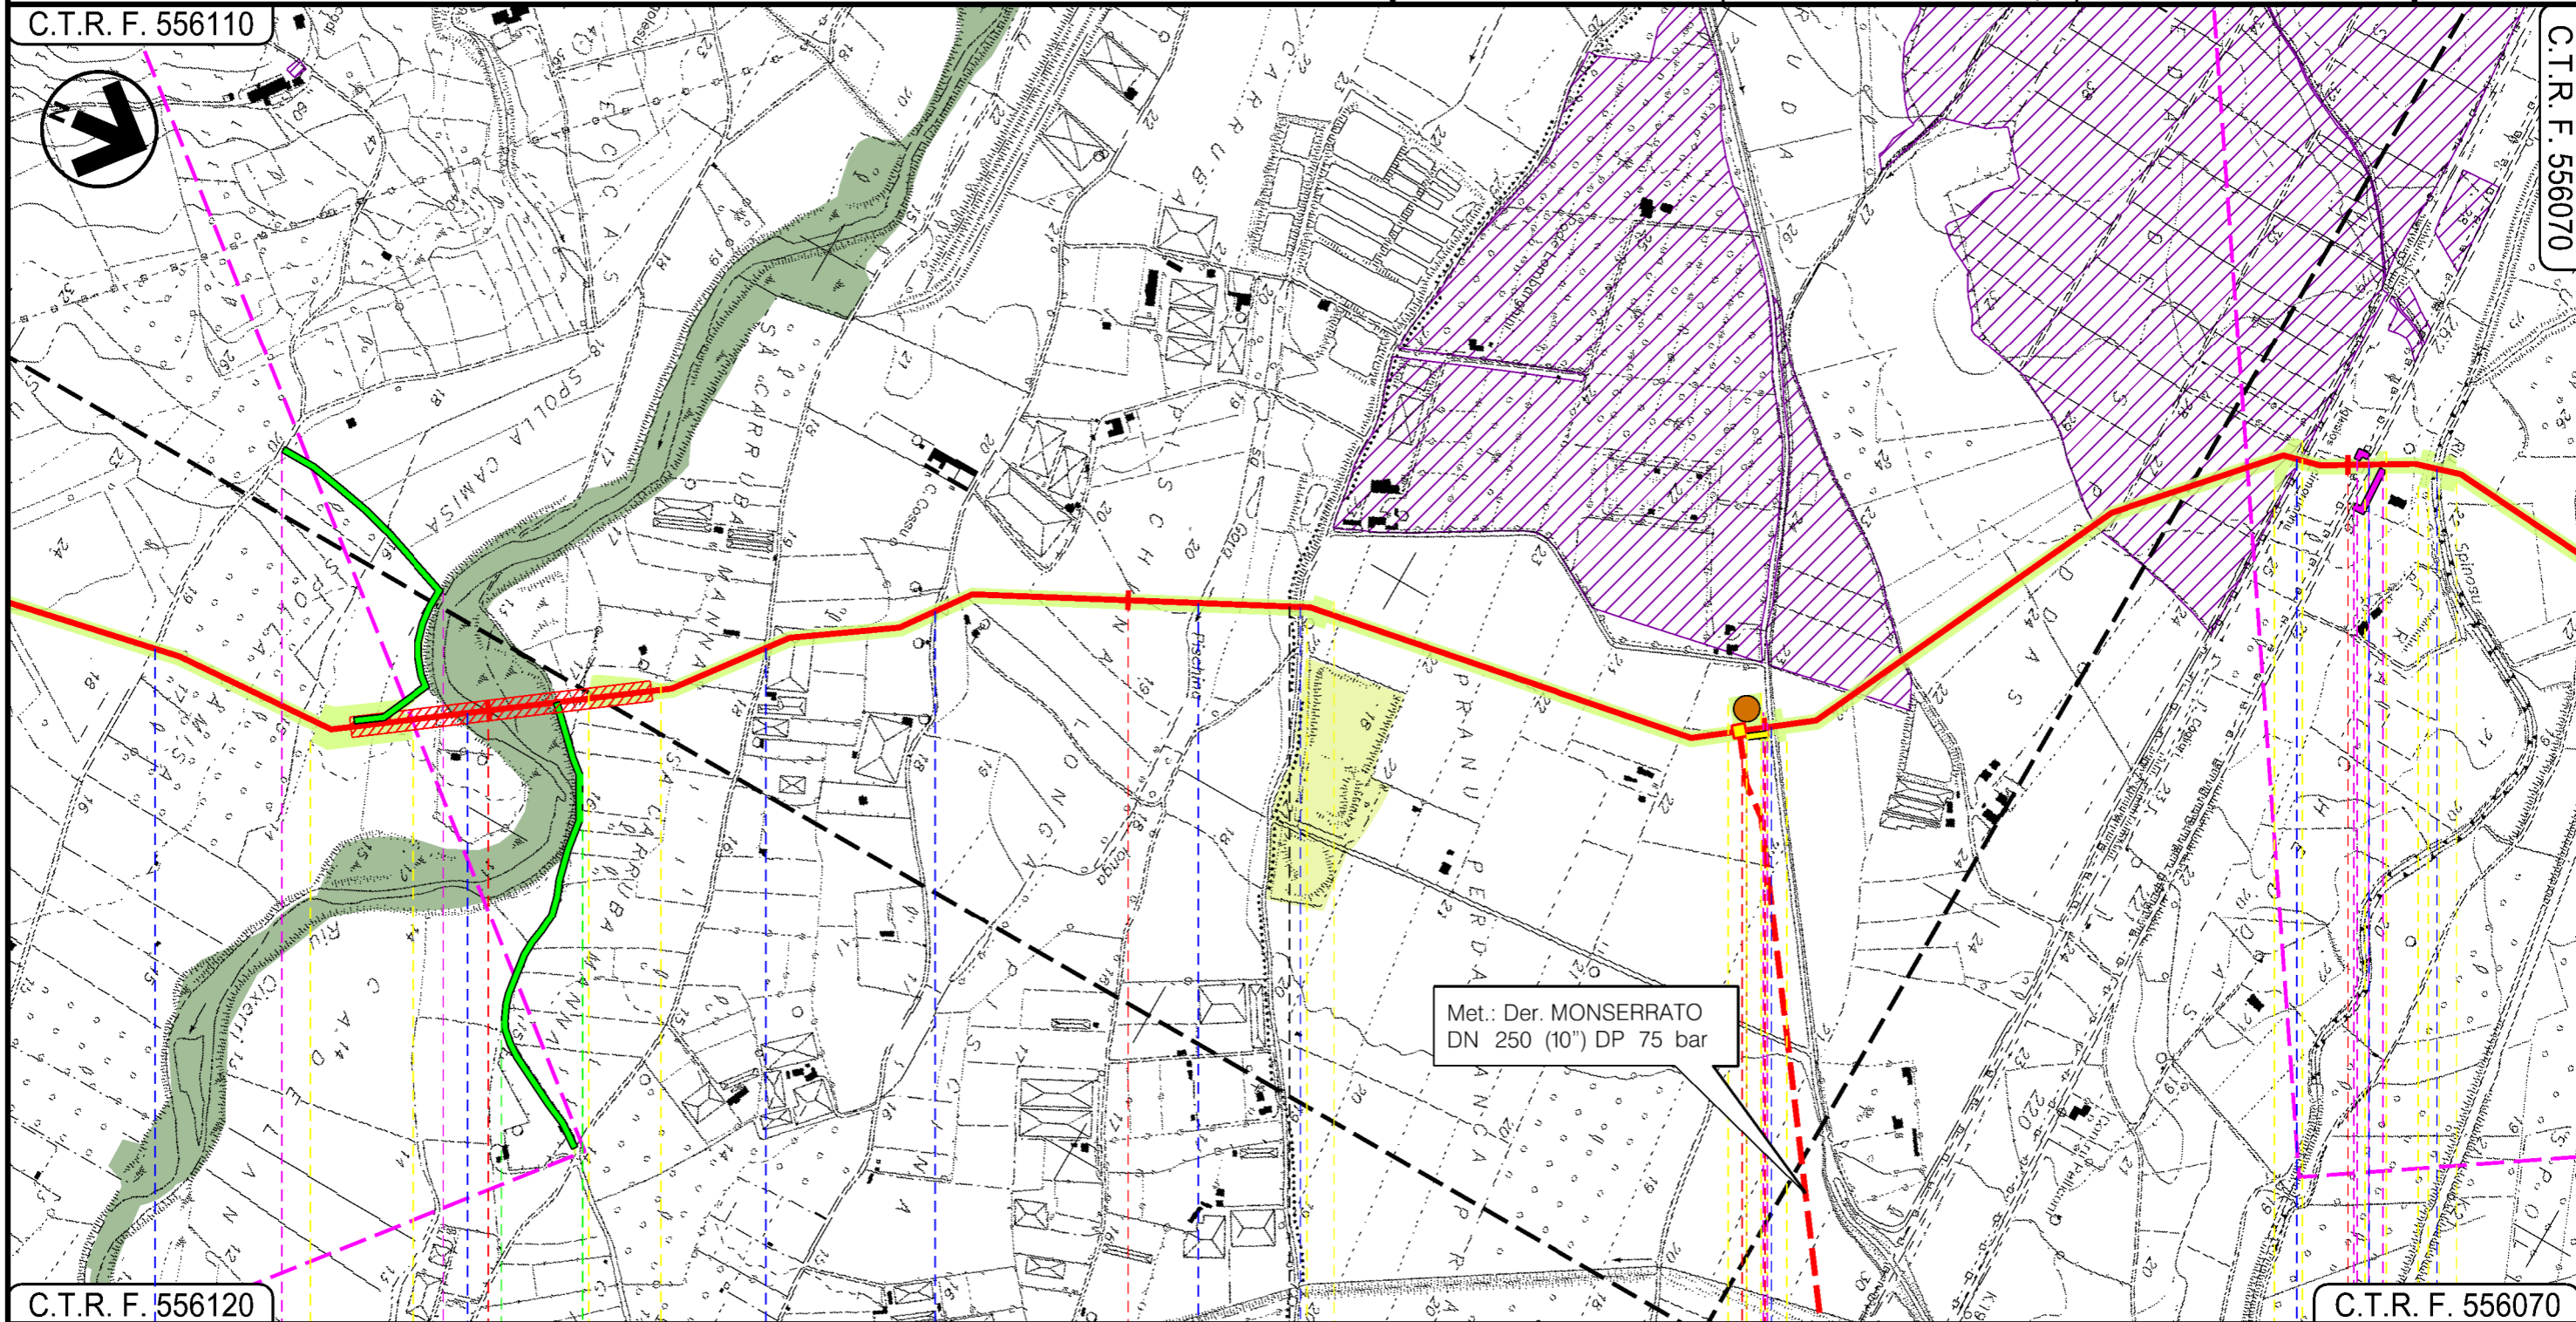

C.T.R. F. 556120

C.T.R. F. 556070

19


20

21

22

UTA  
CAGLIARI

VILLASPECIOSA  
SUD SARDEGNA

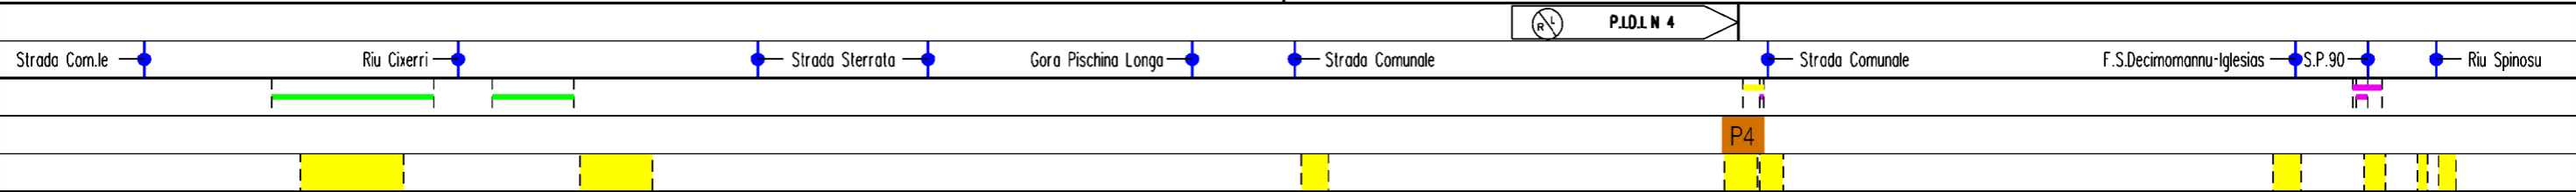

01

Progetto:

METANIZZAZIONE SARDEGNA  
MET. CAGLIARI - PALMAS ARBOREA  
DN 650 (26") DP 75 bar


USI CIVICI E COMPONENTI DEL PAESAGGIO CON VALENZA AMBIENTALE

00	2003/2019	EMISSIONE PER INTEGRAZIONI VOLONTARIE	T.FILANDRO	C.CASATI	V.FORLIVESTI O.CORDA
INDICE	DATA	REVISIONI	ELABORATO	VERIFICATO	APPROVATO
 			PG-SN-102		
			Rif. TPIDL: 073670-010-DW-3252-47 TECHNIP ITALY DIREZIONE LAVORI S.p.A.		

Foglio  
**8**  
di 27  
Scala  
1:10000

C.T.R. F. 556110

C.T.R. F. 556070

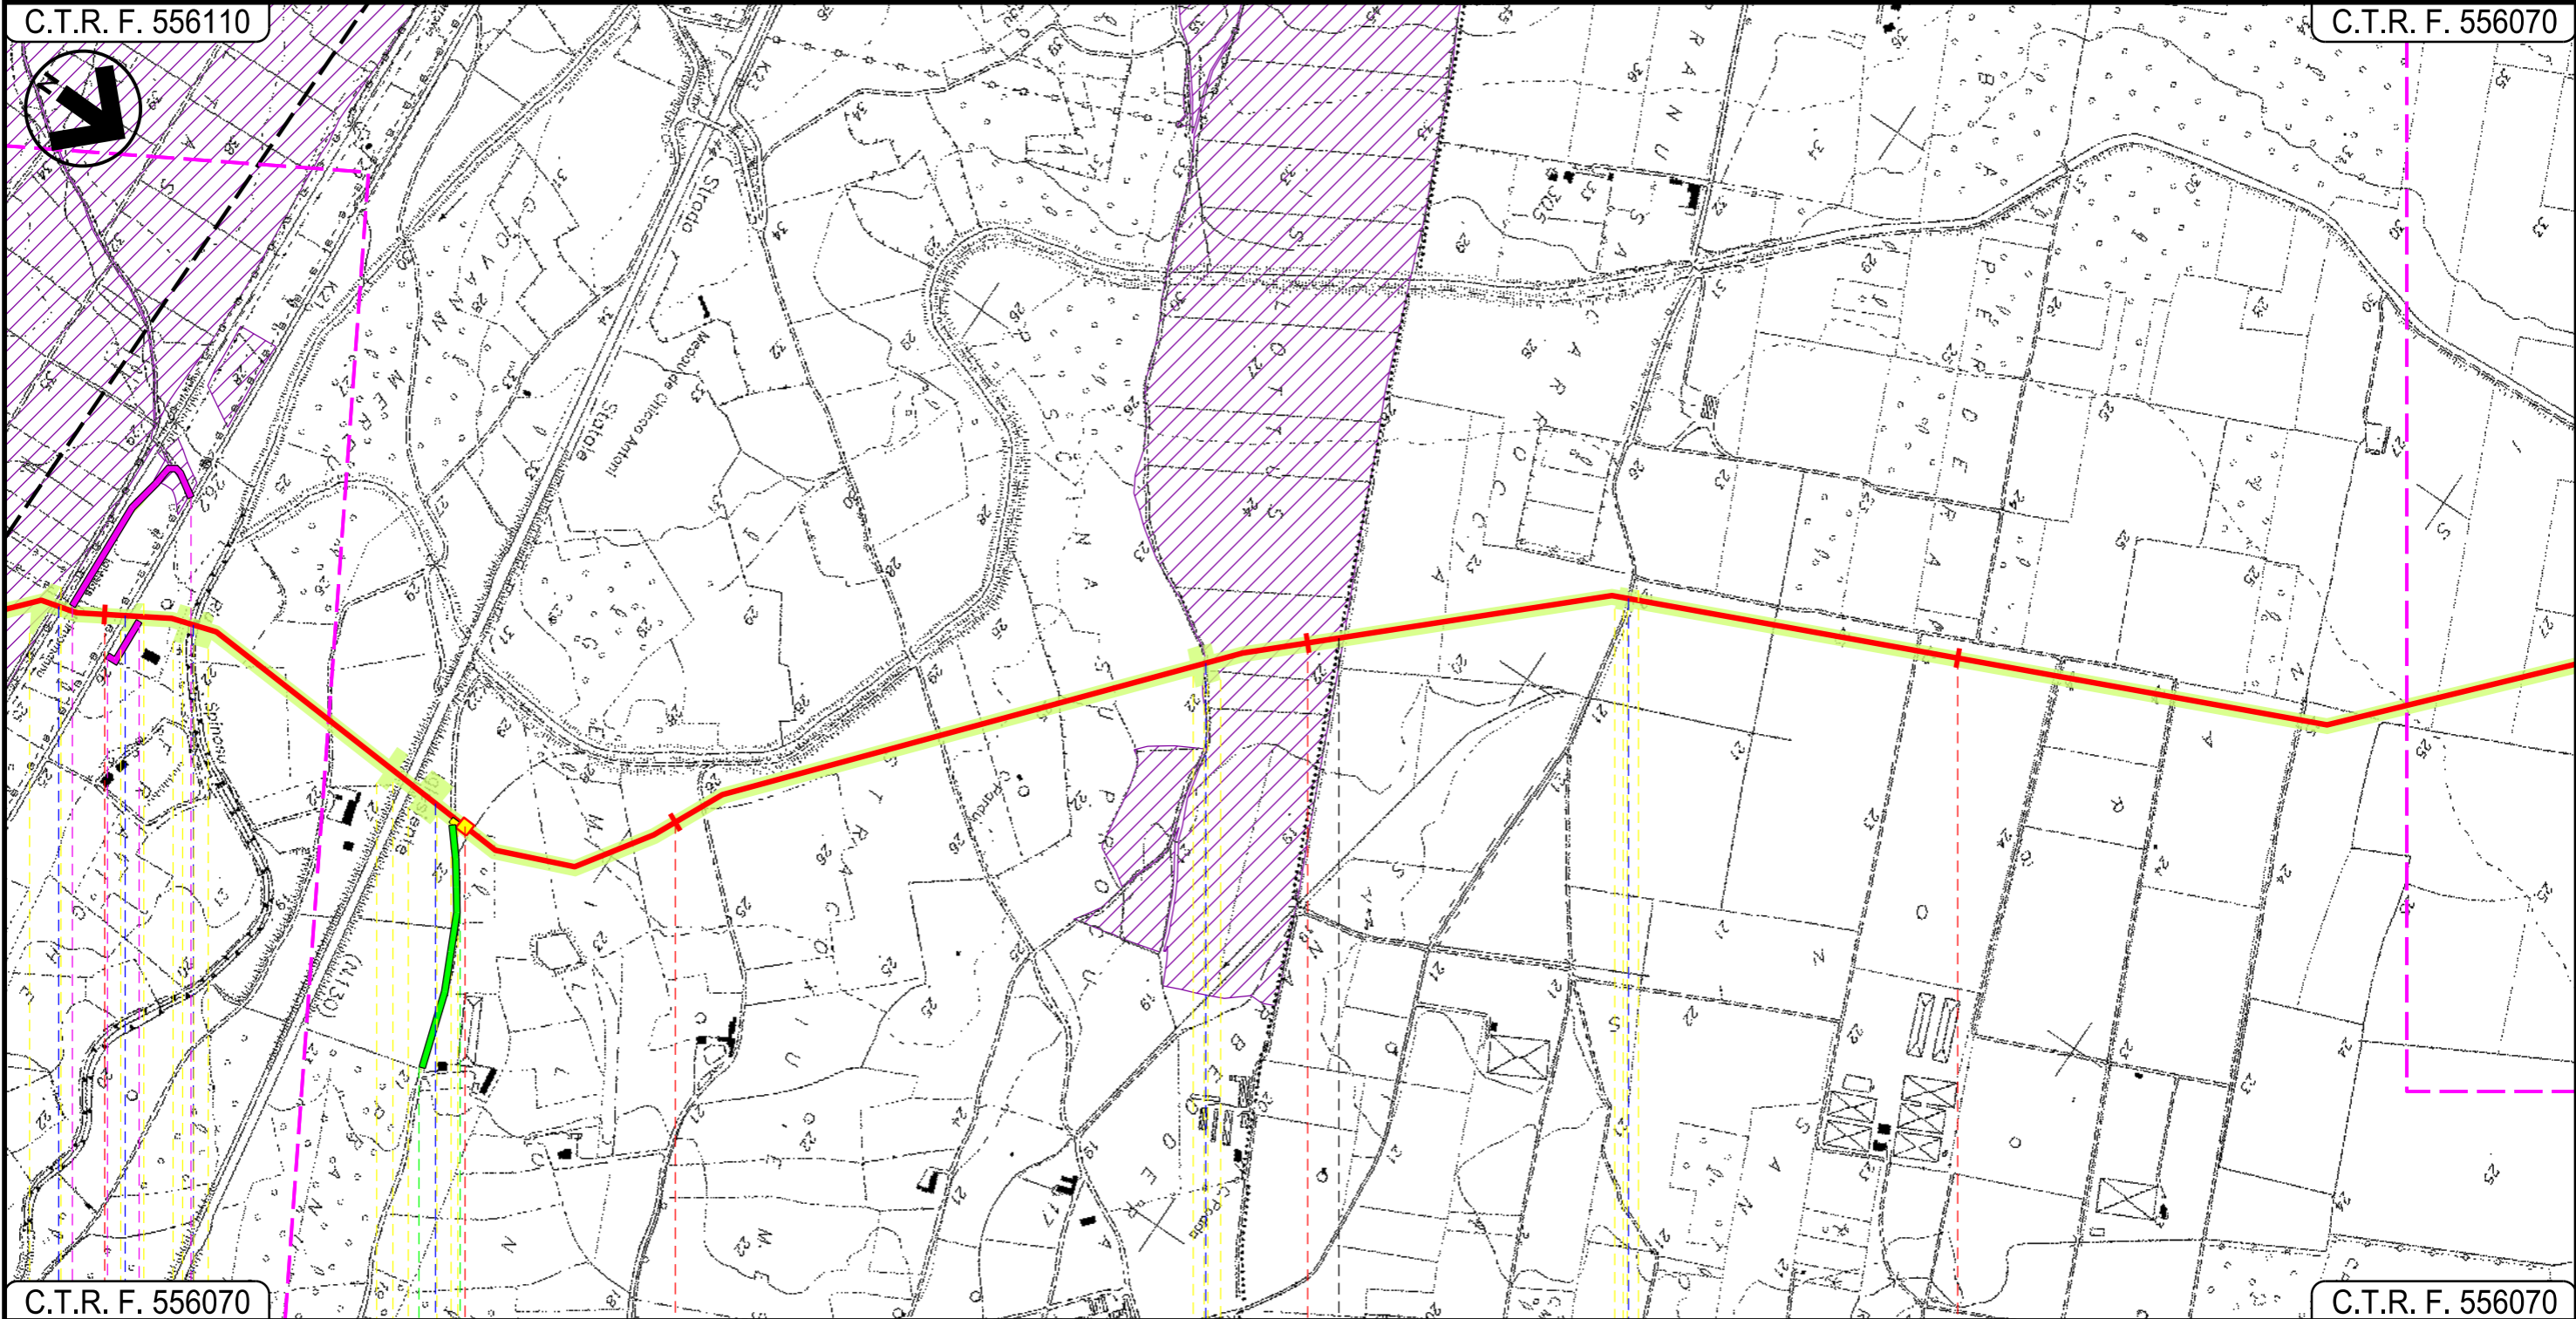

C.T.R. F. 556070

C.T.R. F. 556070

22

23

24





 
25

VILLASPECIOSA

SUD SARDEGNA

DECIMOPUTZU

P.I.L. N 5

  S.P.90
  Rio Spinosu
  S.S.130
  Strada Asfaltata
  Strada Comunale

01



Progetto:

METANIZZAZIONE SARDEGNA  
MET. CAGLIARI – PALMAS ARBOREA  
DN 650 (26") DP 75 bar


USI CIVICI E COMPONENTI DEL PAESAGGIO CON VALENZA AMBIENTALE

00	2003/2019	EMISSIONE PER INTEGRAZIONI VOLONTARIE	T.FILANDRO	C.CASATI	V.FORLIVESTI O.CORDA
INDICE	DATA	REVISIONI	ELABORATO	VERIFICATO	APPROVATO
 			PG-SN-102		
			Rif.TPIDL: 073670-010-DW-3252-47 TECHNIP ITALY DIREZIONE LAVORI S.p.A.		

Foglio  
9  
di 27  
Scala  
1:10000

C.T.R. F. 556070

C.T.R. F. 556070

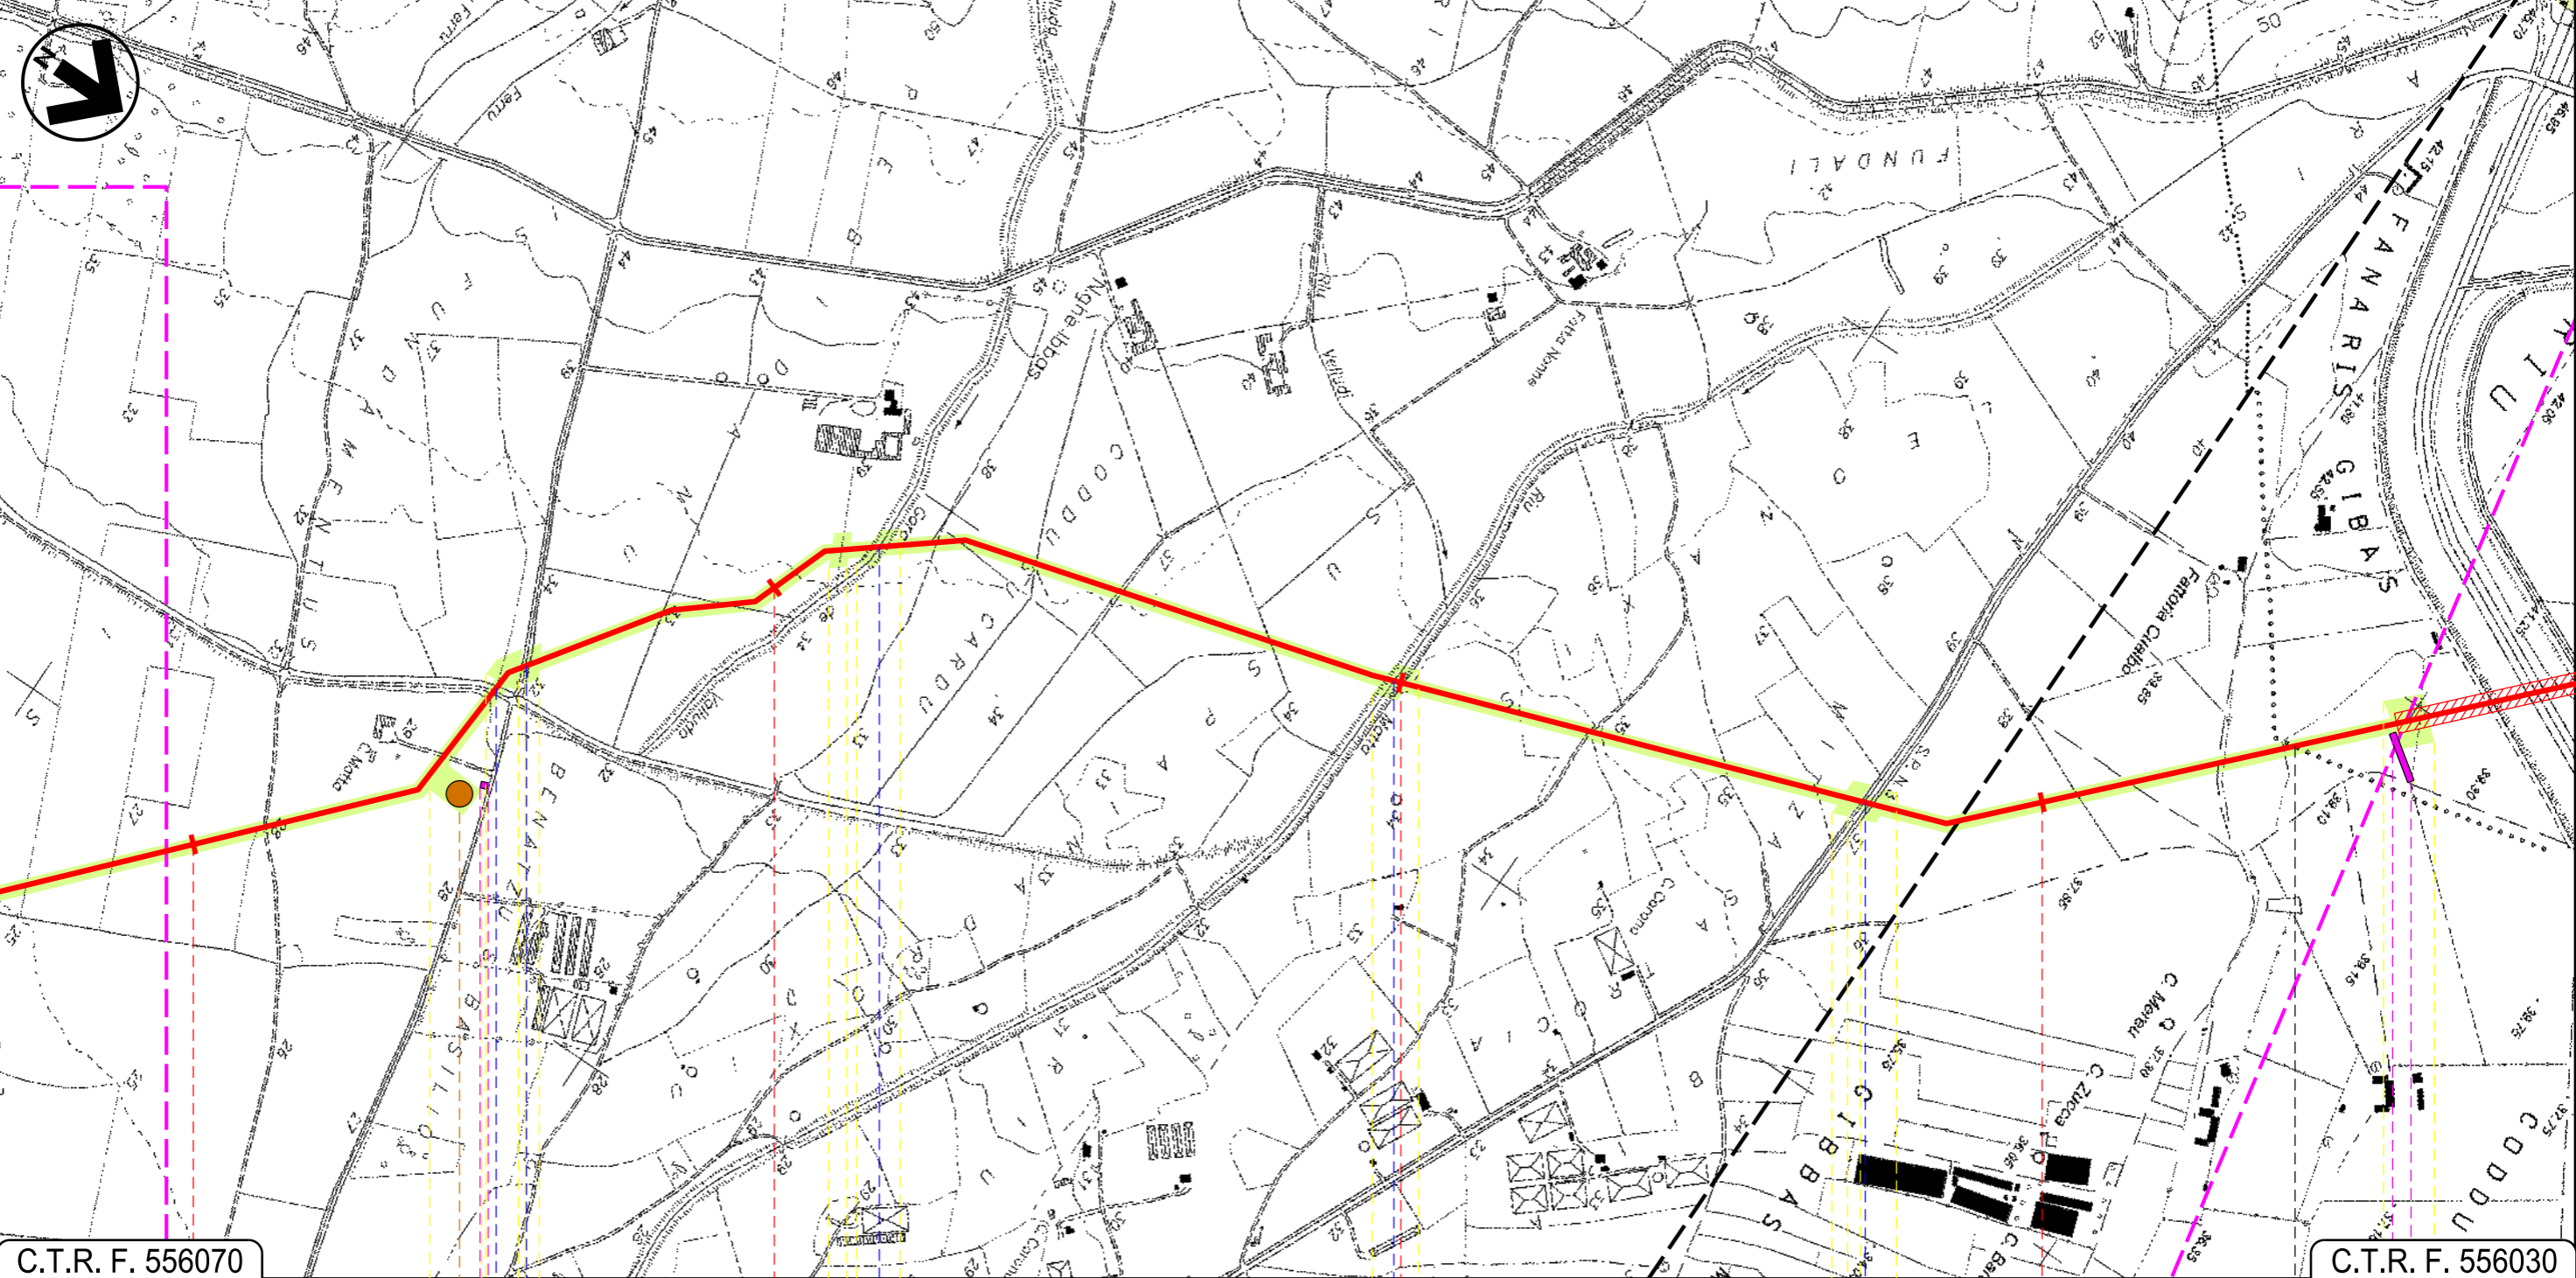

C.T.R. F. 556070

C.T.R. F. 556030

26

27

28

29

DECIMOPUTZU  
SUD SARDEGNA

VALLERMOSA

Riu Spinosu —●— Strada Comunale

Gora de Valluda —●—

Riu Motto —●—

S.P.N.3 —●—

P5

02

03

Progetto:

METANIZZAZIONE SARDEGNA  
MET. CAGLIARI – PALMAS ARBOREA  
DN 650 (26") DP 75 bar

USI CIVICI E COMPONENTI DEL PAESAGGIO CON VALENZA AMBIENTALE

00	2003/2019	EMISSIONE PER INTEGRAZIONI VOLONTARIE	T.FILANDRO	C.CASATI	V.FORLIVESI O.CORDA	Foglio 10 di 27
INDICE	DATA	REVISIONI	ELABORATO	VERIFICATO	APPROVATO	Scala 1:10000
 			PG-SN-102			Comm.
			Rif.TPIDL: 073670-010-DW-3252-47 TECHNIP ITALY DIREZIONE LAVORI S.p.A.			

C.T.R. F. 556030

C.T.R. F. 556020



C.T.R. F. 556030

C.T.R. F. 556030

30

31

32

33

VALLERMOSA

VILLASOR

SUD SARDEGNA

P.I.D.I. N 6

Riu Nou

Riu Caddu is Domus

Riu Saliu

Gora s'Arrideli

04

05

Progetto:


METANIZZAZIONE SARDEGNA  
MET. CAGLIARI – PALMAS ARBOREA  
DN 650 (26") DP 75 bar

USI CIVICI E COMPONENTI DEL PAESAGGIO CON VALENZA AMBIENTALE

00	2003/2019	EMISSIONE PER INTEGRAZIONI VOLONTARIE	T.FILANDRO	C.CASATI	V.FORLIVESTI O.CORDA	Foglio 11 di 27
INDICE	DATA	REVISIONI	ELABORATO	VERIFICATO	APPROVATO	Scala 1:10000
 			PG-SN-102			Comm.
			Rif.TPIDL: 073670-010-DW-3252-47 TECHNIP ITALY DIREZIONE LAVORI S.p.A.			

C.T.R. F. 556020

C.T.R. F. 547140

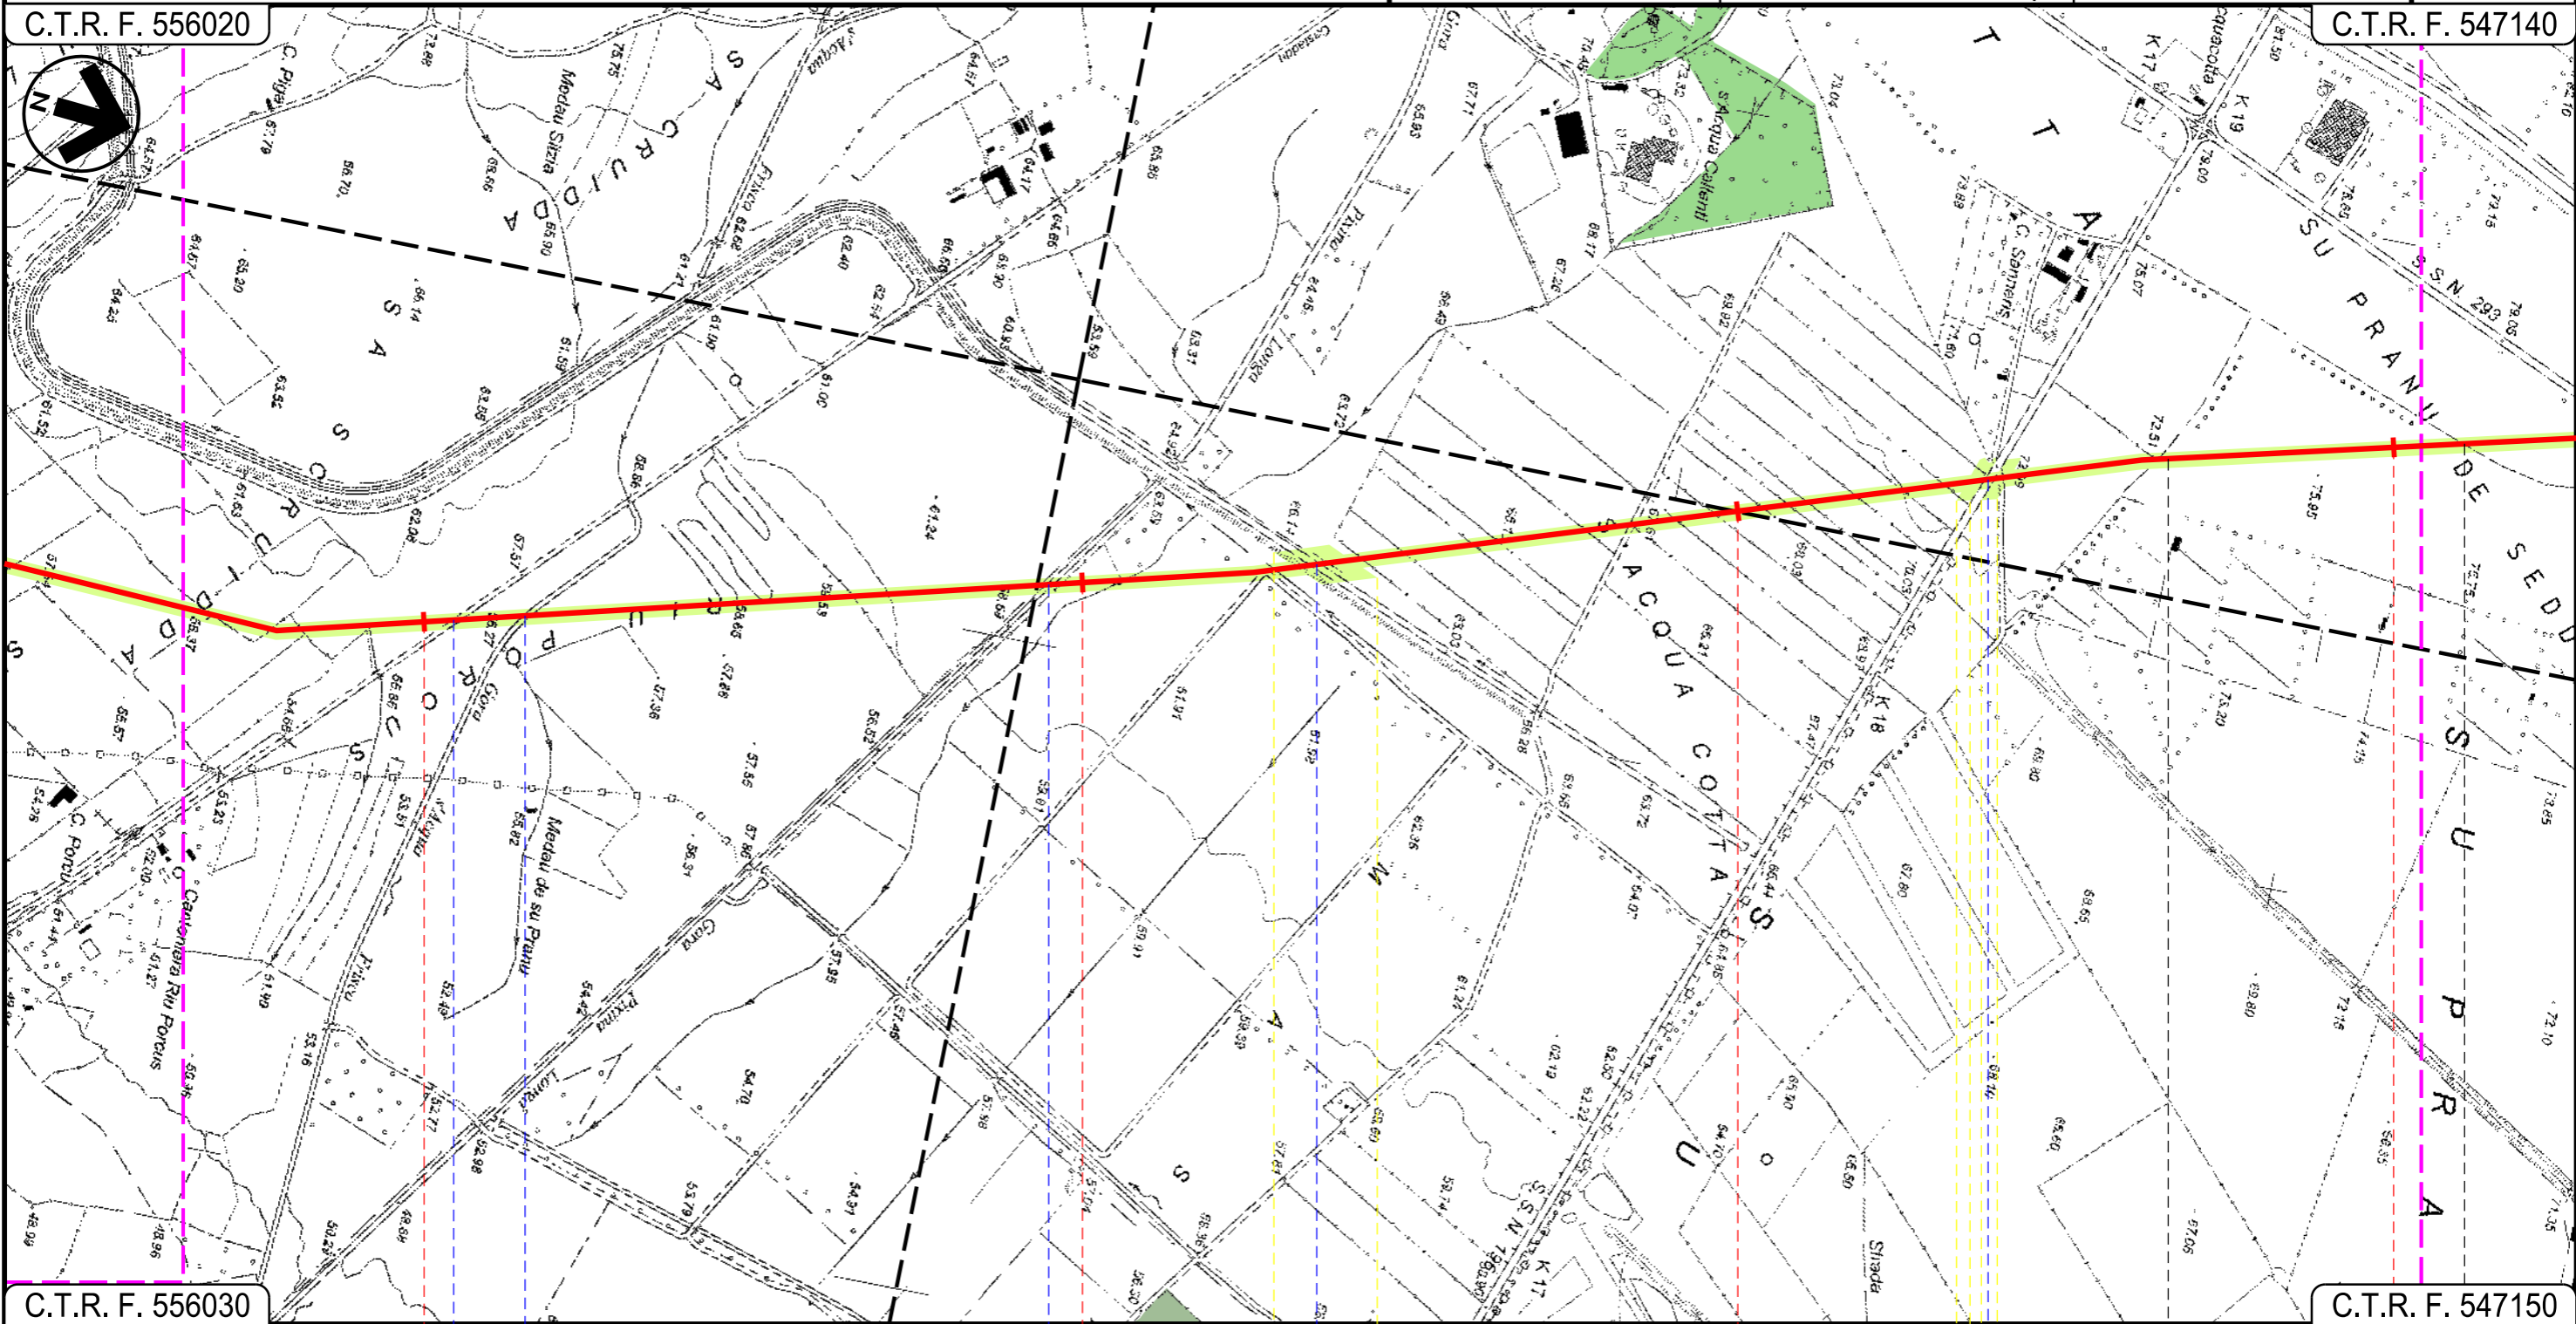

C.T.R. F. 556030

C.T.R. F. 547150

34

35

36

37

VILLASOR

SUD SARDEGNA

SERRAMANNA

VILLACIDRO

Strada Com.le Castaddu



Gora s'Acqua Frisca



Gora Pixina Longa



Canale Consortile




S.S. 196

Progetto: METANIZZAZIONE SARDEGNA  
 MET. CAGLIARI – PALMAS ARBOREA  
 DN 650 (26") DP 75 bar

00	2003/2019	EMISSIONE PER INTEGRAZIONI VOLONTARIE	T.FILANDRO	C.CASATI	V.FORLIVESTI O.CORDA
INDICE	DATA	REVISIONI	ELABORATO	VERIFICATO	APPROVATO
 			PG-SN-102		
			Rif. TPIDL: 073670-010-DW-3252-47 TECHNIP ITALY DIREZIONE LAVORI S.p.A.		

Foglio  
 12  
 di 27  
 Scala  
 1:10000

USI CIVICI E COMPONENTI DEL PAESAGGIO CON VALENZA AMBIENTALE

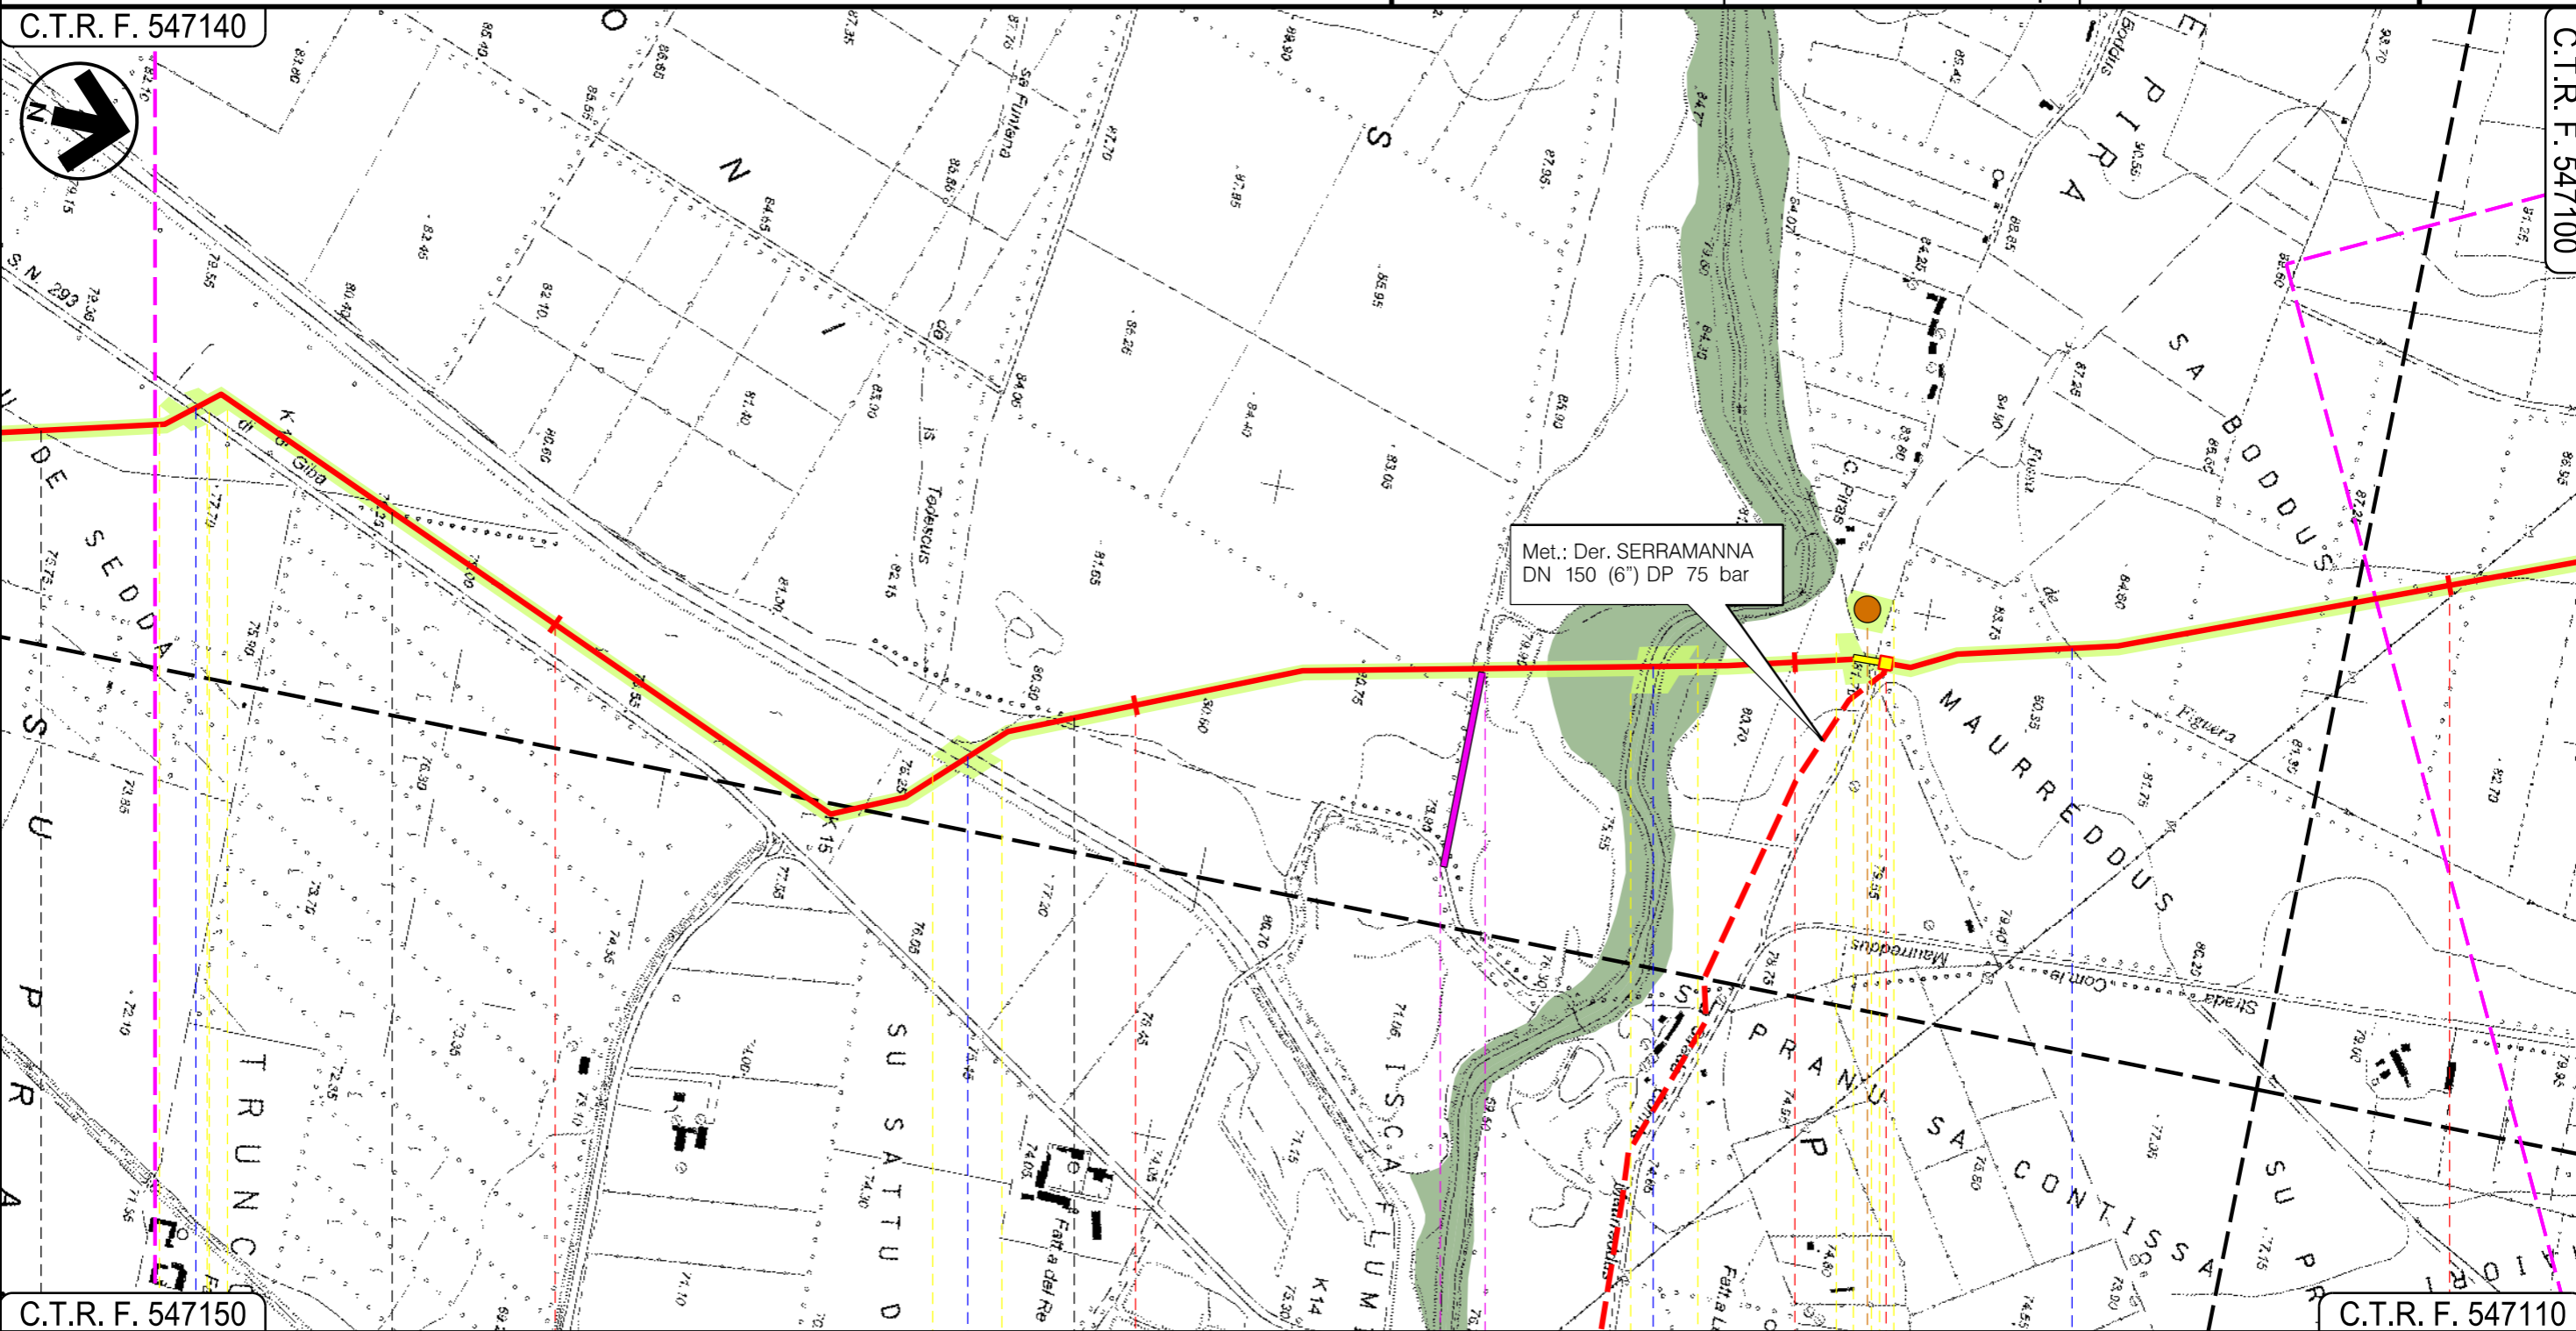




● SERRAMANNA	● VILLACIDRO	SERRAMANNA	VILLACIDRO
SUD SARDEGNA			
S.S. 293 di Giba	Canale Trudu	Torrente Leni	Fossa de Figuera
			P6
	06	07	08

Progetto:

METANIZZAZIONE SARDEGNA  
MET. CAGLIARI – PALMAS ARBOREA  
DN 650 (26") DP 75 bar

USI CIVICI E COMPONENTI DEL PAESAGGIO CON VALENZA AMBIENTALE

00	2003/2019	EMISSIONE PER INTEGRAZIONI VOLONTARIE	T.FILANDRO	C.CASATI	V.FORLIVESTI O.CORDA	Foglio 13 di 27
INDICE	DATA	REVISIONI	ELABORATO	VERIFICATO	APPROVATO	Scala 1:10000
 			PG-SN-102			C.T.R. F. 547100
			Rif.TPIDL: 073670-010-DW-3252-47 TECHNIP ITALY DIREZIONE LAVORI S.p.A.			

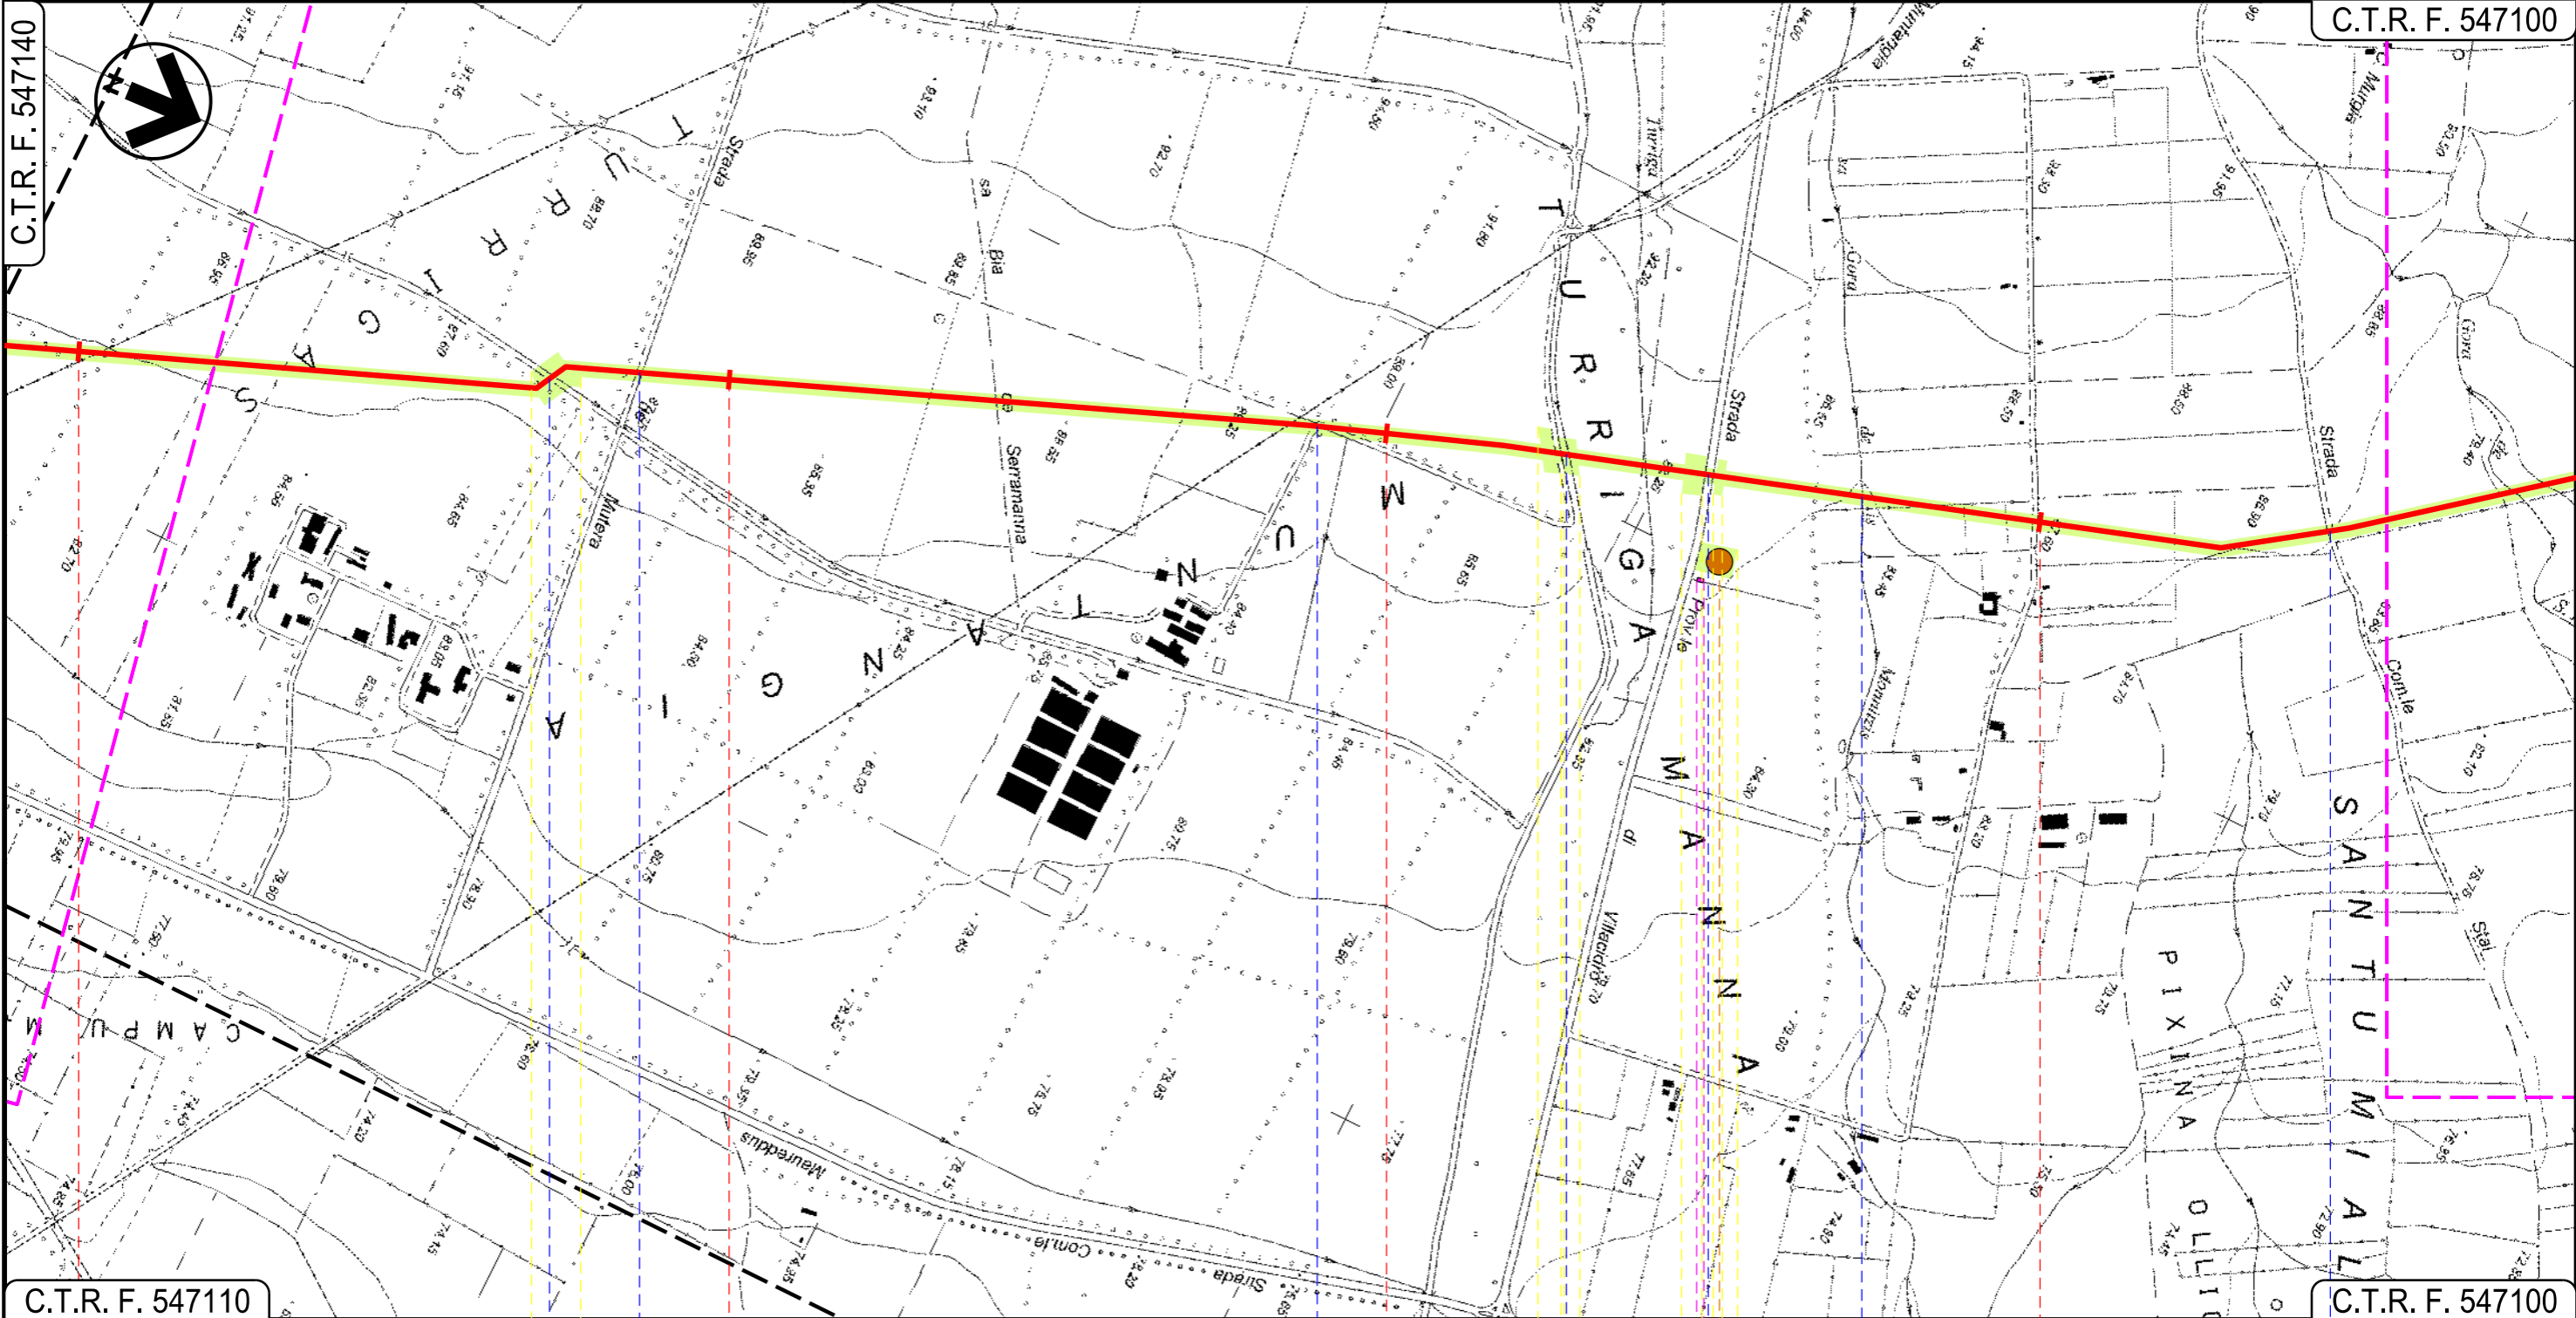


C.T.R. F. 547110

C.T.R. F. 547100

VILLACIDRO  
SUD SARDEGNA


● Canale Consortile   
● Strada de Mutera   
● Strada Consortile   
● Gora de Turriga   
● S.P.n.60 Villacidro   
● Fosso sa Gora de is Monnizis   
● Strada Com.le Stai

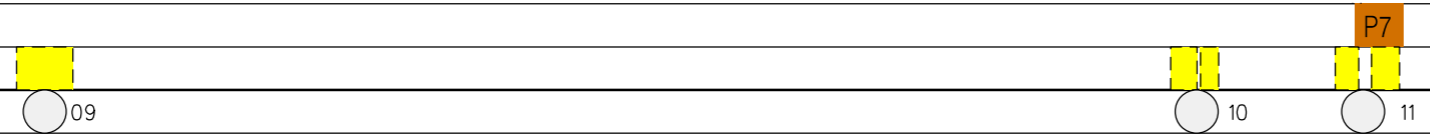

Progetto:


METANIZZAZIONE SARDEGNA  
MET. CAGLIARI - PALMAS ARBOREA  
DN 650 (26") DP 75 bar

USI CIVICI E COMPONENTI DEL PAESAGGIO CON VALENZA AMBIENTALE

00	2003/2019	EMISSIONE PER INTEGRAZIONI VOLONTARIE	T.FILANDRO	C.CASATI	V.FORLIVESTI O.CORDA	Foglio 14 di 27
INDICE	DATA	REVISIONI	ELABORATO	VERIFICATO	APPROVATO	Scala 1:10000
 			PG-SN-102			Comm.
			Rif. TPIDL: 073670-010-DW-3252-47 TECHNIP ITALY DIREZIONE LAVORI S.p.A.			

C.T.R. F. 547100

C.T.R. F. 547060

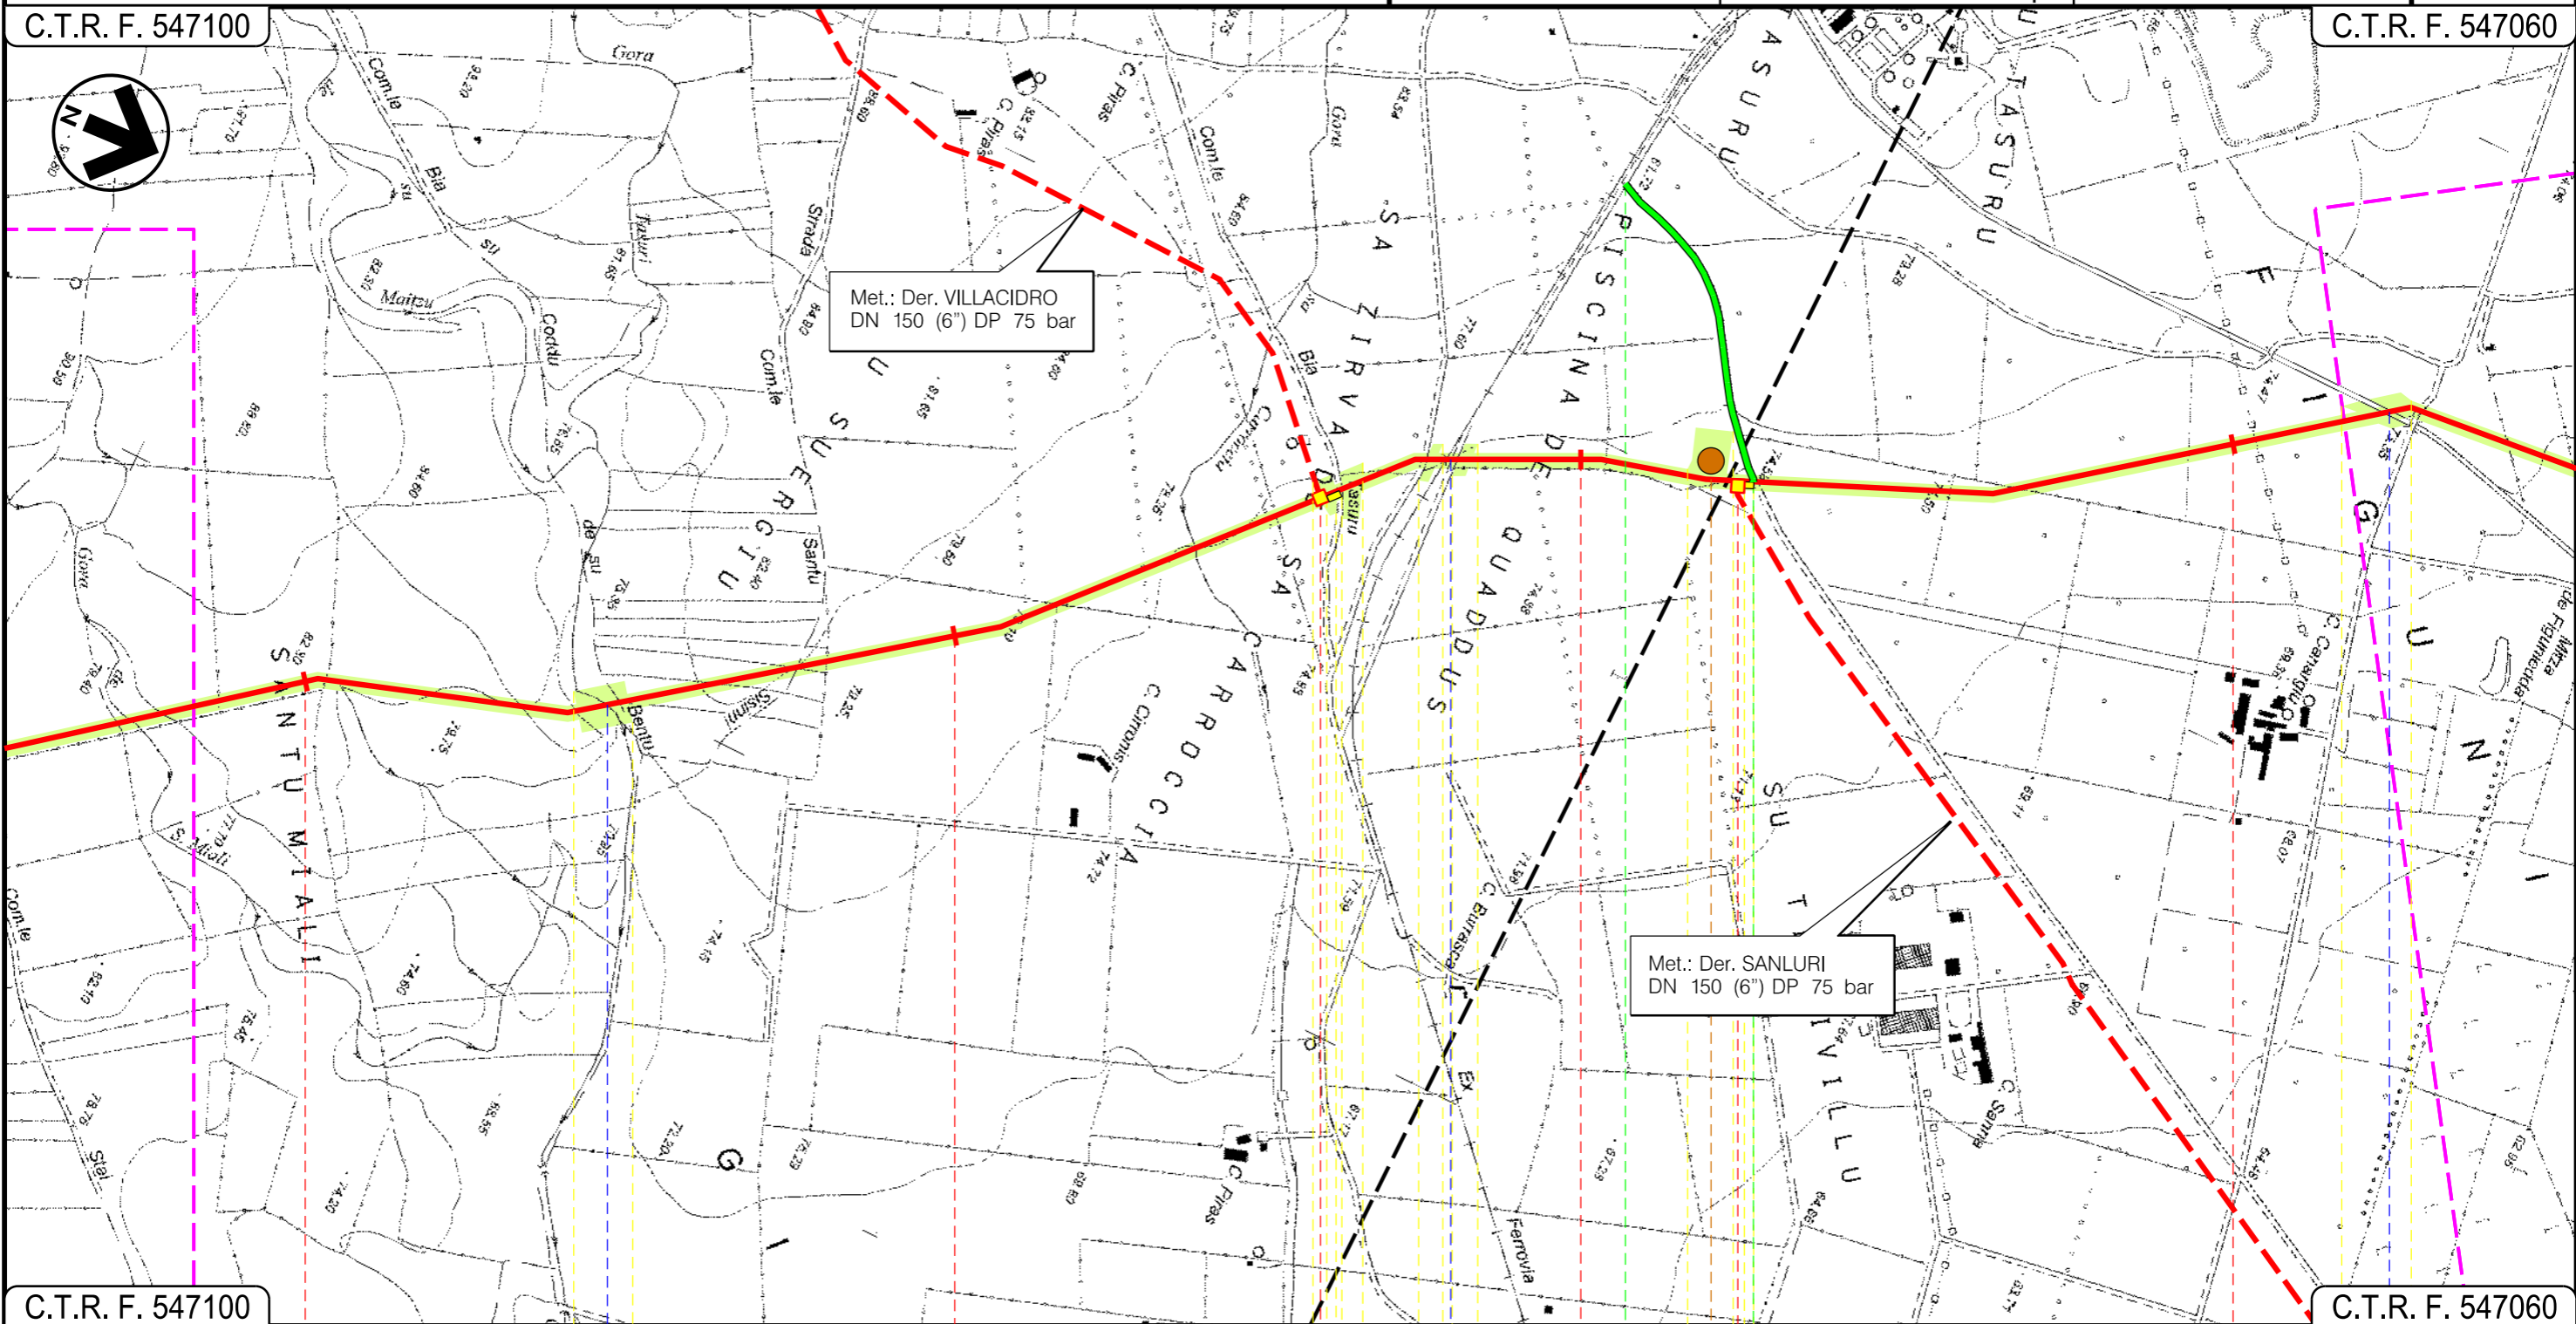

C.T.R. F. 547100

C.T.R. F. 547060

45

46

47

48

VILLACIDRO  
SUD SARDEGNA

P.I.D.I. N 8

P.I.D.I. N 9

Gora de su Maitzu

Raccordo ferrovia tra la zona di Salunri Stato e l'agglom.to consortile di Villacidro

Torrente Seddamus

P8

12

Progetto:

METANIZZAZIONE SARDEGNA  
MET. CAGLIARI – PALMAS ARBOREA  
DN 650 (26") DP 75 bar


USI CIVICI E COMPONENTI DEL PAESAGGIO CON VALENZA AMBIENTALE

00	2003/2019	EMISSIONE PER INTEGRAZIONI VOLONTARIE	T.FILANDRO	C.CASATI	V.FORLIVEST O.CORDA
INDICE	DATA	REVISIONI	ELABORATO	VERIFICATO	APPROVATO
 			PG-SN-102		
			Rif.TPIDL: 073670-010-DW-3252-47 TECHNIP ITALY DIREZIONE LAVORI S.p.A.		
Comm.					Scala 1:10000

Foglio  
15  
di 27  
Scala  
1:10000

C.T.R. F. 547060

C.T.R. F. 547060

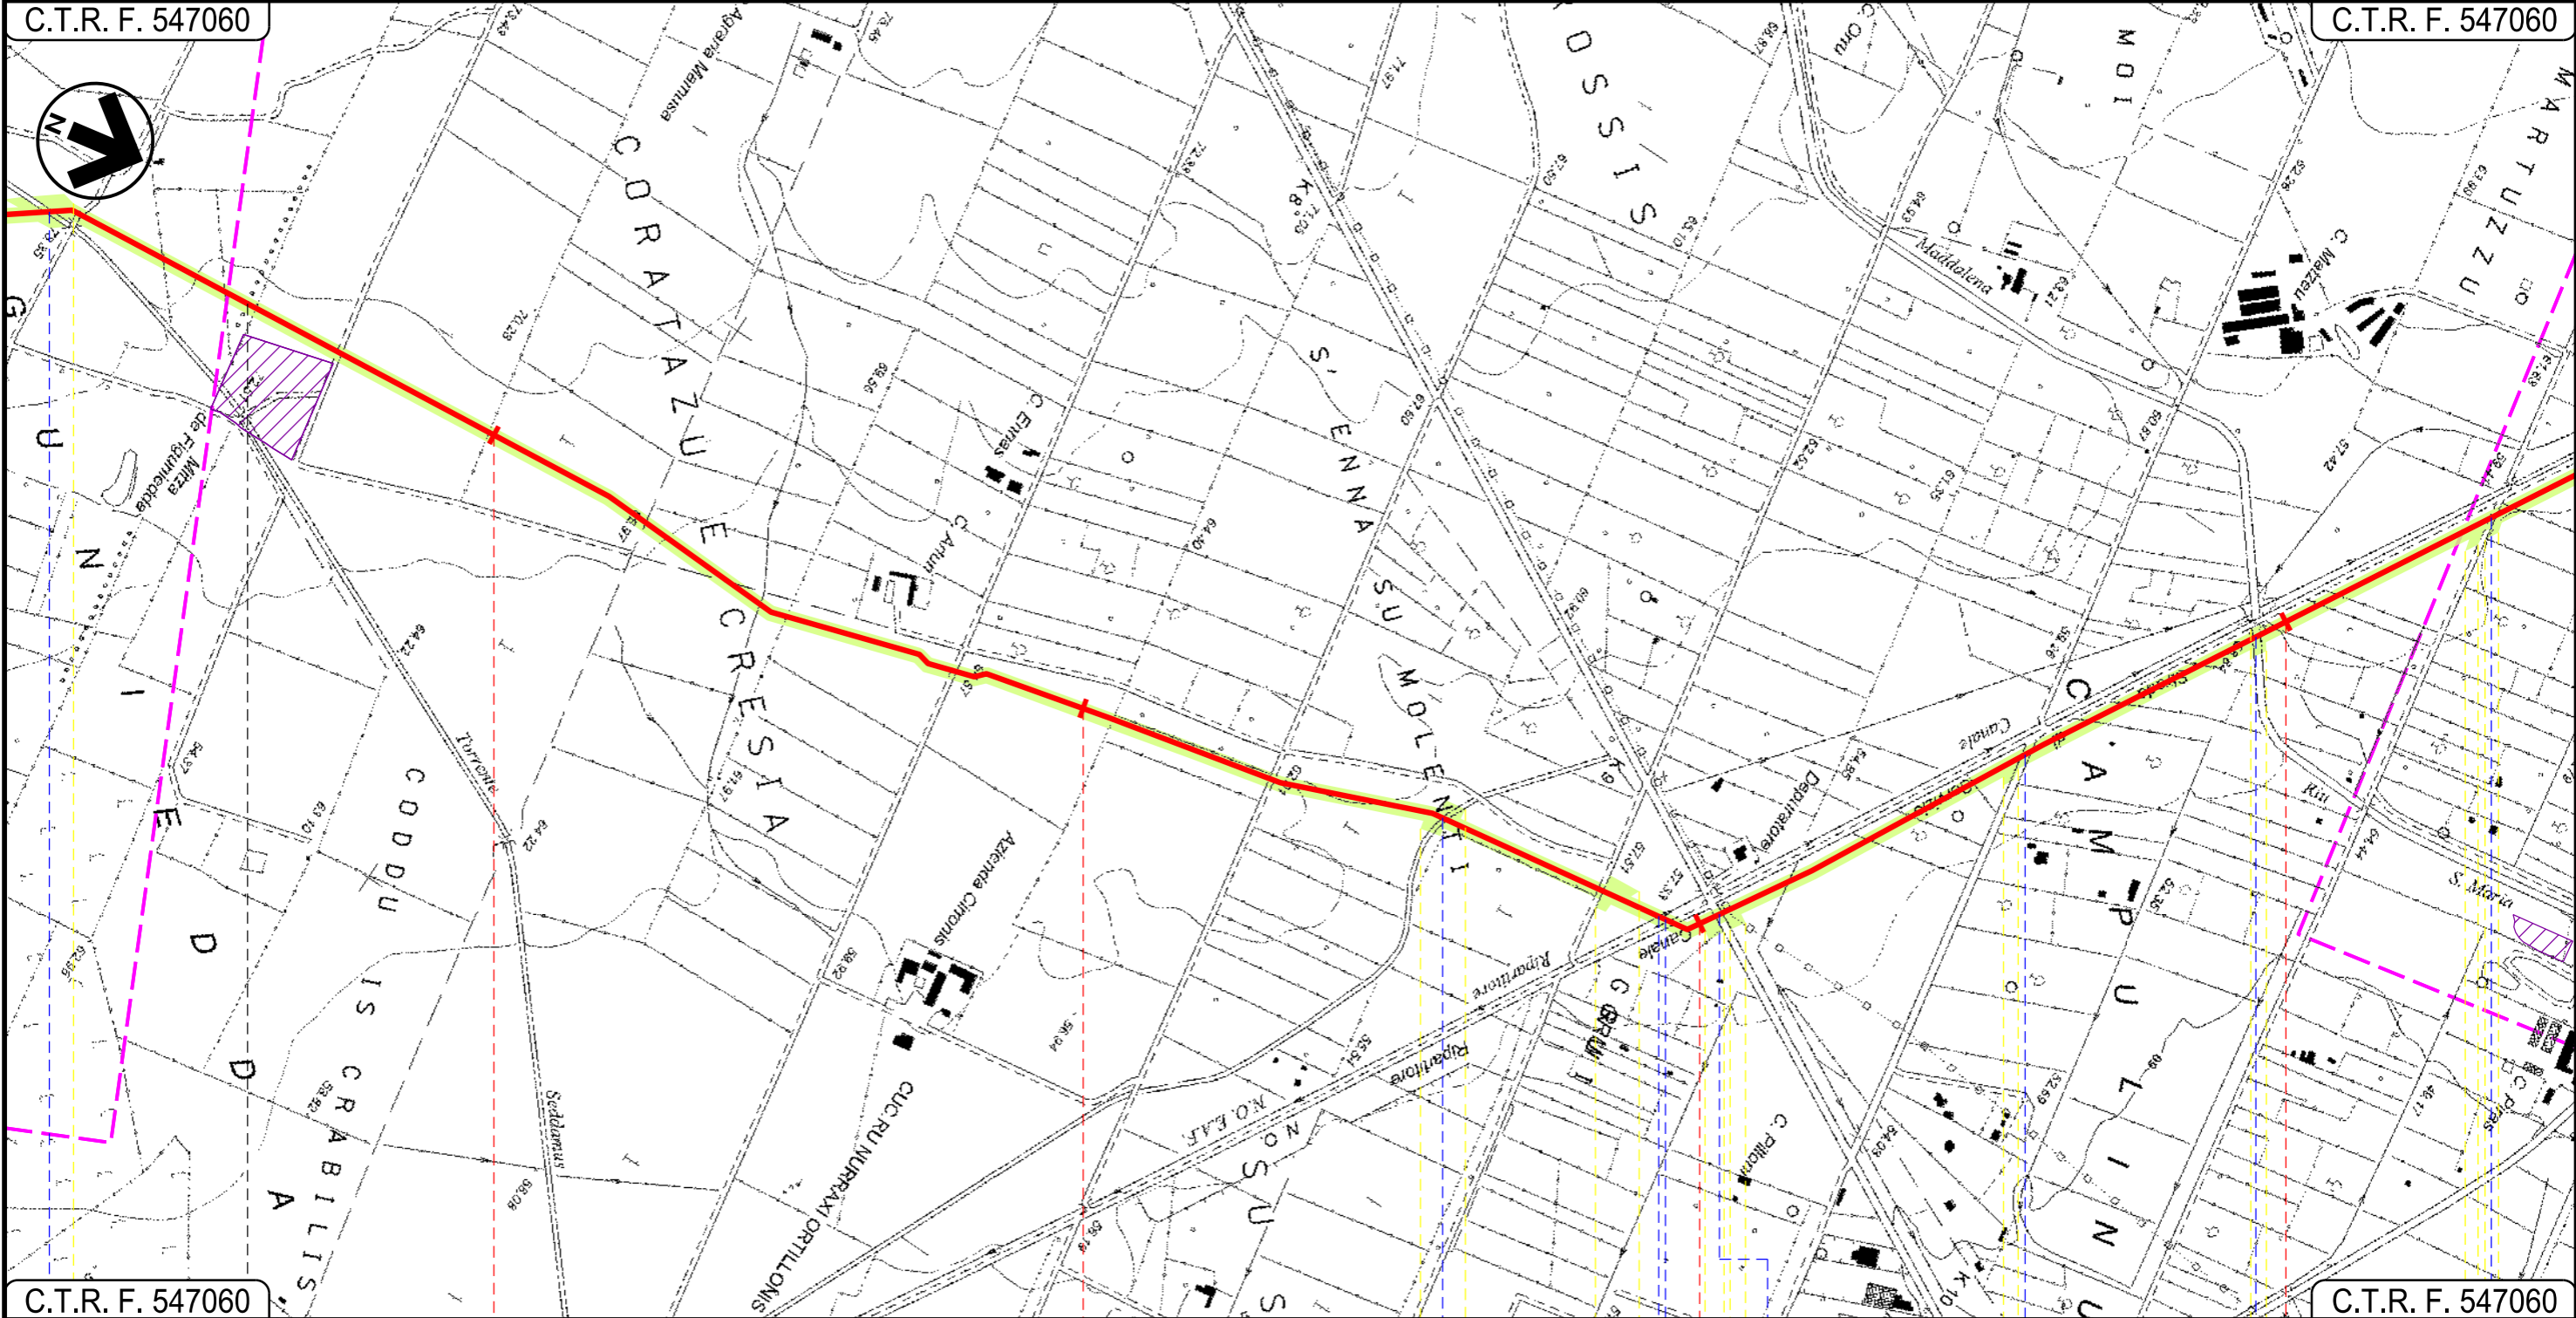

C.T.R. F. 547060

C.T.R. F. 547060

49









50

51

52

VILLACIDRO

SAN GAVINO MONREALE  
SUD SARDEGNA

-  Torrente Seddamus
-  Canale in cls
-  Canale Rip. N.O.E.A.F.
-  St. di servizio canale ripartitore N-0
-  S.P. n.14 bis
-  St. Comunale
-  Riu S. Maria Maddalena
-  St. Comunale


Progetto:

METANIZZAZIONE SARDEGNA  
MET. CAGLIARI - PALMAS ARBOREA  
DN 650 (26") DP 75 bar


USI CIVICI E COMPONENTI DEL PAESAGGIO CON VALENZA AMBIENTALE

00	2003/2019	EMISSIONE PER INTEGRAZIONI VOLONTARIE	T.FILANDRO	C.CASATI	V.FORLIVESTI O.CORDA
INDICE	DATA	REVISIONI	ELABORATO	VERIFICATO	APPROVATO
 			PG-SN-102		
			Rif.TPIDL: 073670-010-DW-3252-47 TECHNIP ITALY DIREZIONE LAVORI S.p.A.		

Foglio  
16  
di 27  
Scala  
1:10000

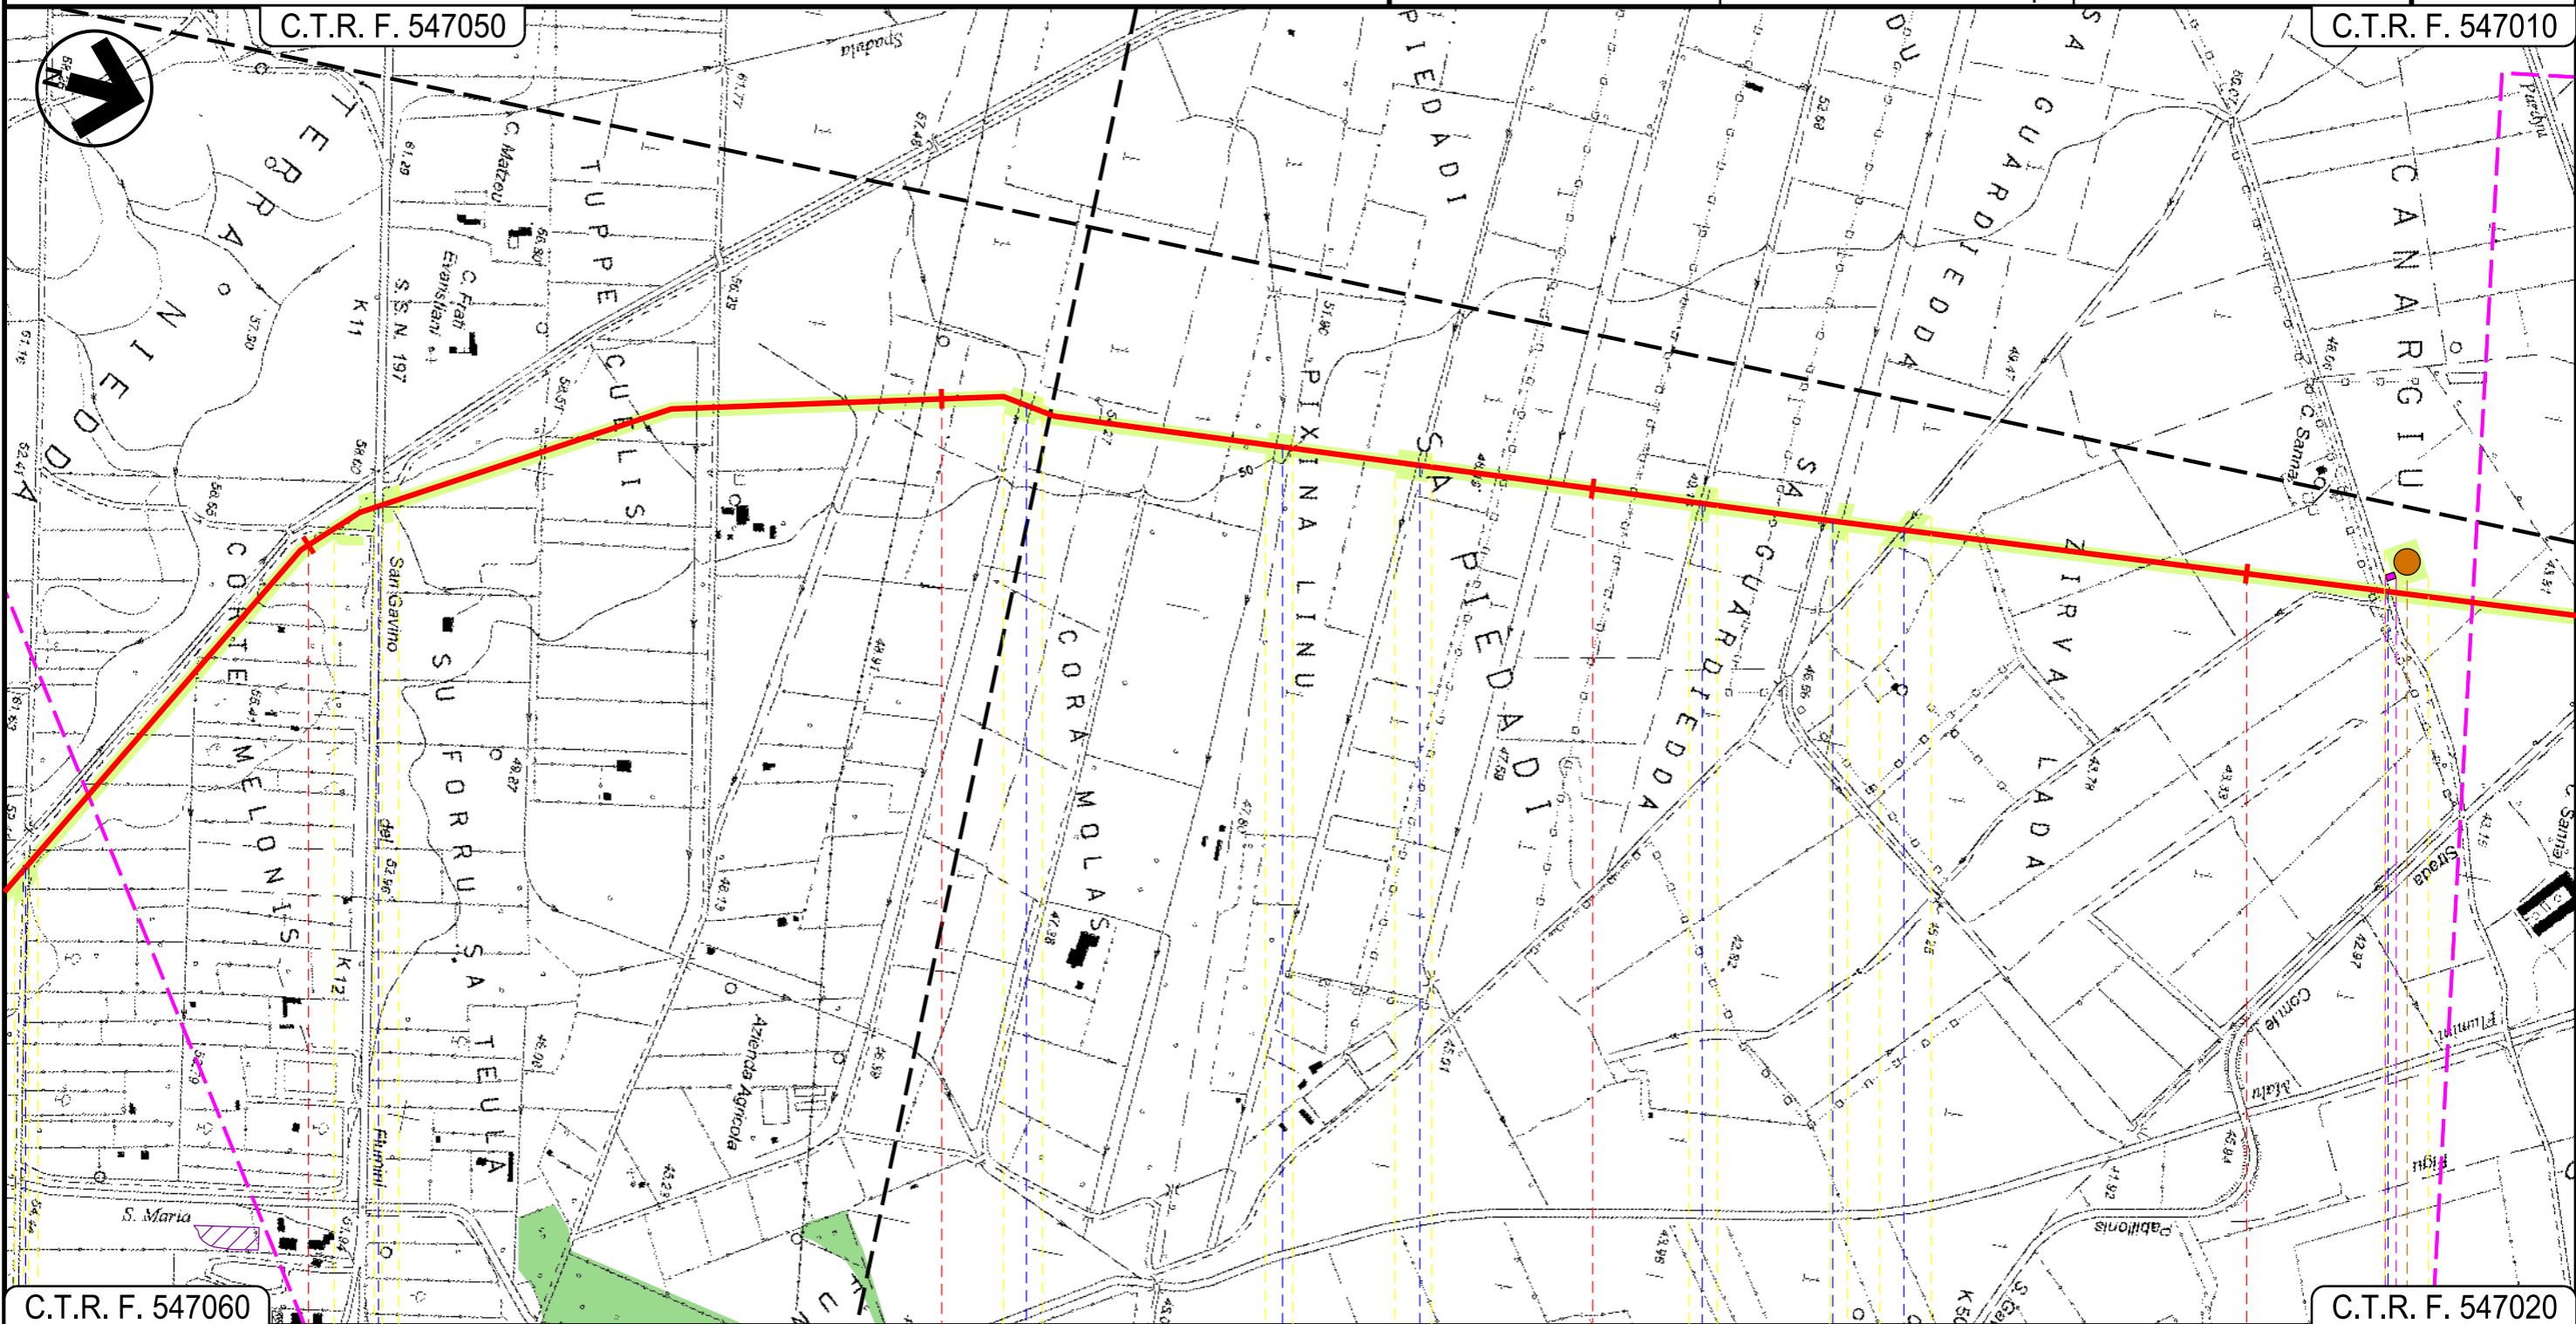

SAN GAVINO MONREALE  
SUD SARDEGNA

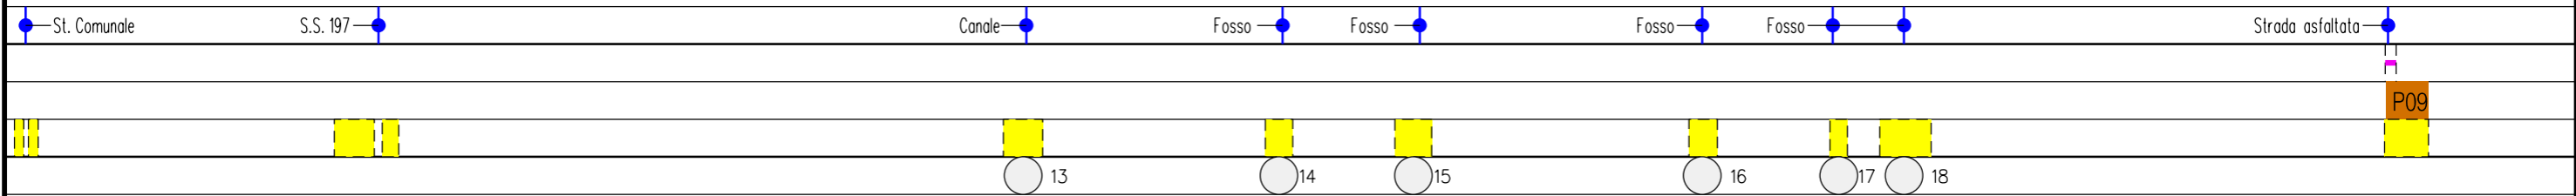




Progetto:


METANIZZAZIONE SARDEGNA  
MET. CAGLIARI - PALMAS ARBOREA  
DN 650 (26") DP 75 bar

USI CIVICI E COMPONENTI DEL PAESAGGIO CON VALENZA AMBIENTALE

00	2003/2019	EMISSIONE PER INTEGRAZIONI VOLONTARIE	T.FILANDRO	C.CASATI	V.FORLIVESI O.CORDA	Foglio 17 di 27
INDICE	DATA	REVISIONI	ELABORATO	VERIFICATO	APPROVATO	Scala 1:10000
					PG-SN-102	
Rif. TPIDL: 073670-010-DW-3252-47 TECHNIP ITALY DIREZIONE LAVORI S.p.A.					Comm.	

C.T.R. F. 547010

C.T.R. F. 539130

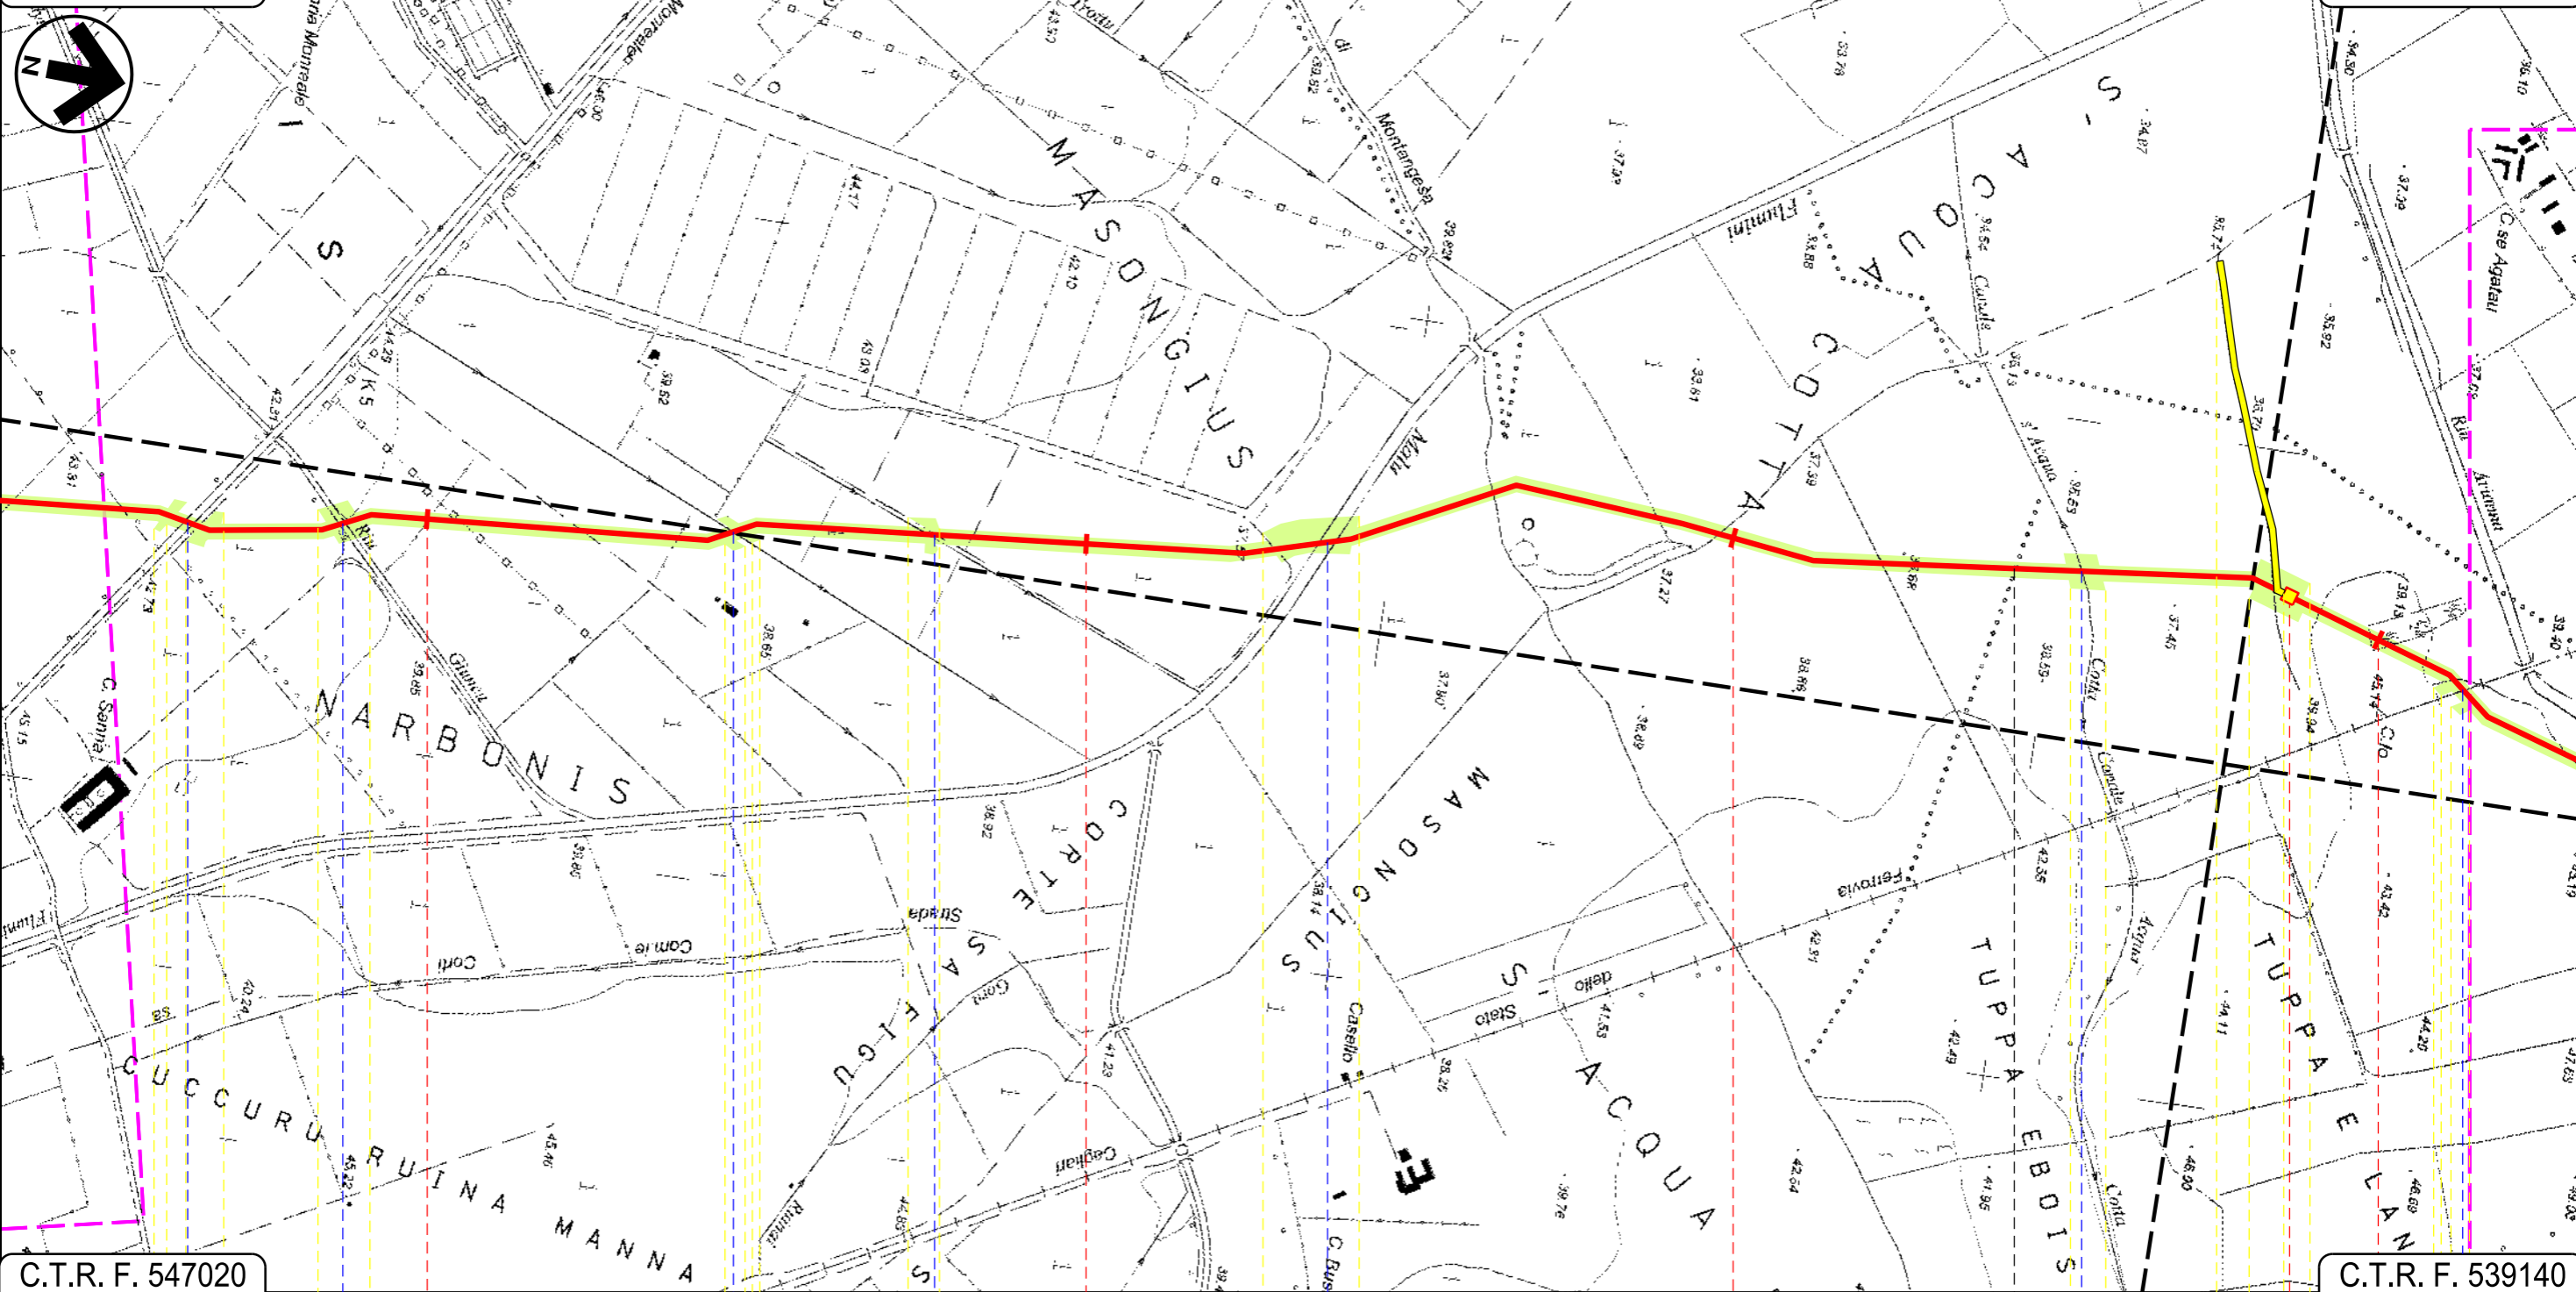

C.T.R. F. 547020

C.T.R. F. 539140

57







58

59

60

SAN GAVINO MONREALE  
SUD SARDEGNA

SARDARA

 Strada Comunale Pabilonis-San Gavino Monreale
  Rio Giuncu
  Fosso
  Flumini Malu
  Canale s'Acqua Cotta
  Ferrovia Cagliari-Golfo Aranci

19

20

21

22

Progetto:

METANIZZAZIONE SARDEGNA  
MET. CAGLIARI - PALMAS ARBOREA  
DN 650 (26") DP 75 bar


USI CIVICI E COMPONENTI DEL PAESAGGIO CON VALENZA AMBIENTALE

00	2003/2019	EMISSIONE PER INTEGRAZIONI VOLONTARIE	T.FILANDRO	C.CASATI	V.FORLIVESTI O.CORDA
INDICE	DATA	REVISIONI	ELABORATO	VERIFICATO	APPROVATO
 			PG-SN-102		
			Rif.TPIDL: 073670-010-DW-3252-47 TECHNIP ITALY DIREZIONE LAVORI S.p.A.		
Comm.					Scala 1:10000

Foglio  
18  
di 27  
Scala  
1:10000

C.T.R. F. 539130

C.T.R. F. 539130

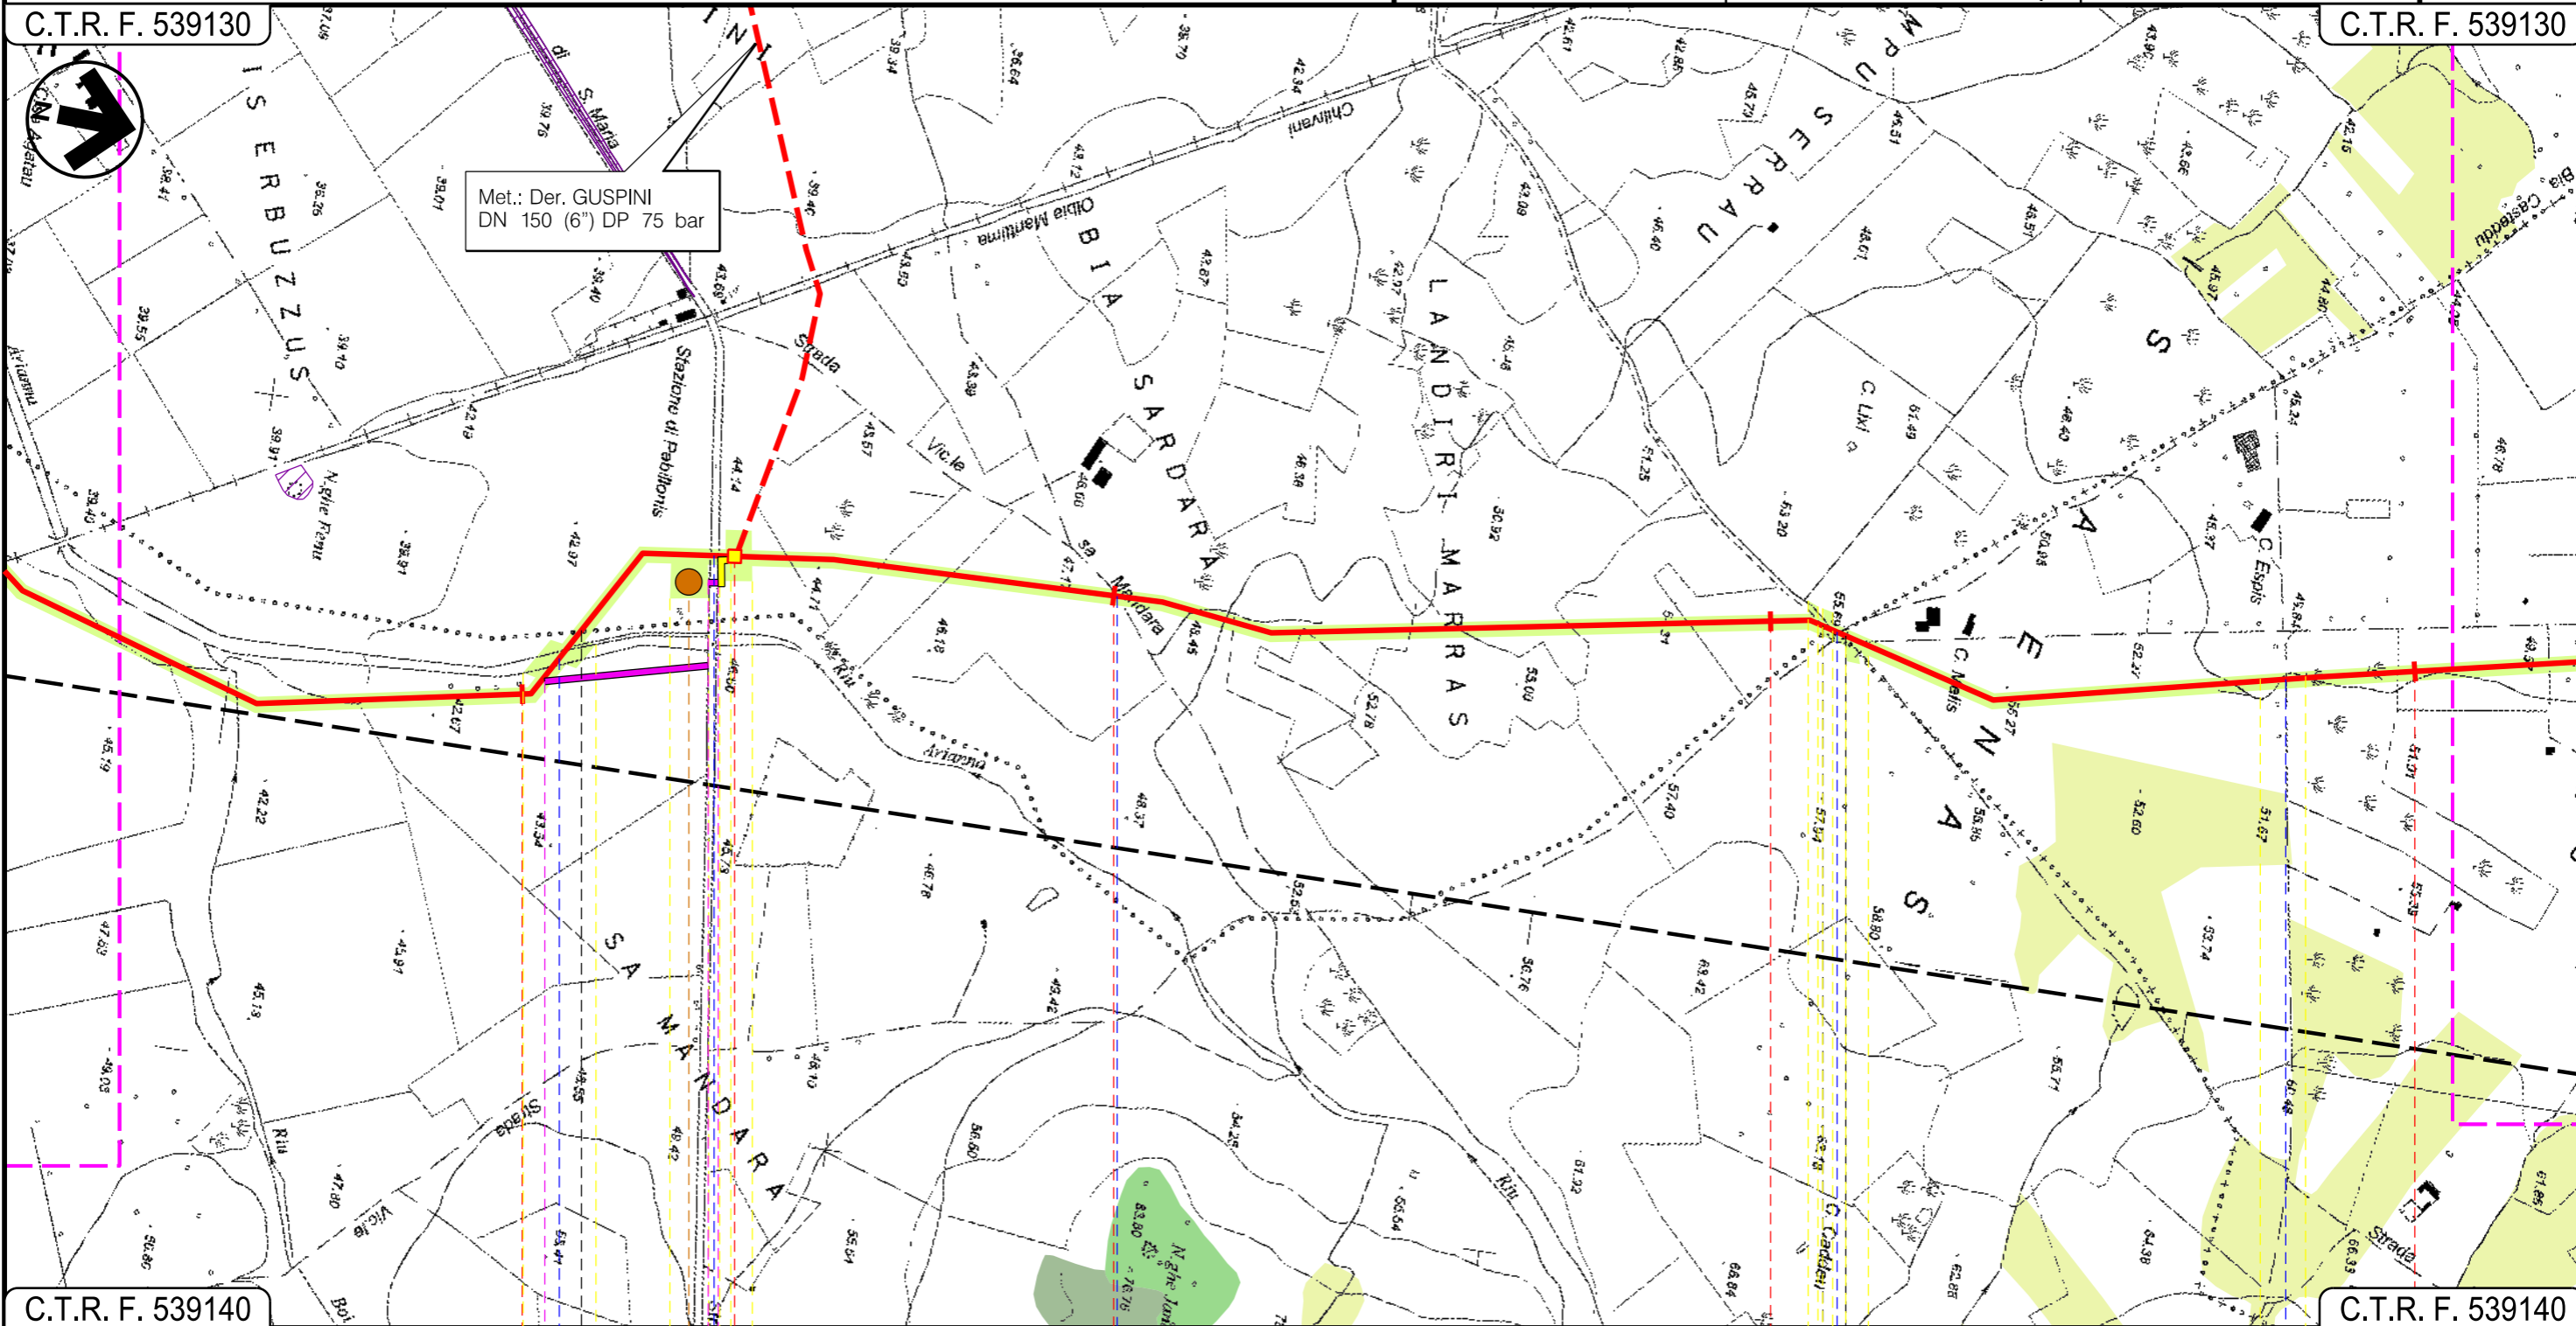

C.T.R. F. 539140

C.T.R. F. 539140

61

62

63

64

SARDARA

PABILLONIS  
SUD SARDEGNA

SARDARA

MOGORO  
ORISTANO

P.I.D.I. N II

Riu Arianna

Strada Prov.le  
di S.Maria

Strada Vicinale Mandara

Strada Asfaltata


Strada Asfaltata

P10

Progetto:


METANIZZAZIONE SARDEGNA  
MET. CAGLIARI – PALMAS ARBOREA  
DN 650 (26") DP 75 bar

USI CIVICI E COMPONENTI DEL PAESAGGIO CON VALENZA AMBIENTALE

00	2003/2019	EMISSIONE PER INTEGRAZIONI VOLONTARIE	T.FILANDRO	C.CASATI	V.FORLIVESTI O.CORDA	Foglio 19 di 27
INDICE	DATA	REVISIONI	ELABORATO	VERIFICATO	APPROVATO	Scala 1:10000
 			PG-SN-102			Comm.
			Rif. TPIDL: 073670-010-DW-3252-47 TECHNIP ITALY DIREZIONE LAVORI S.p.A.			

C.T.R. F. 539130

C.T.R. F. 539090

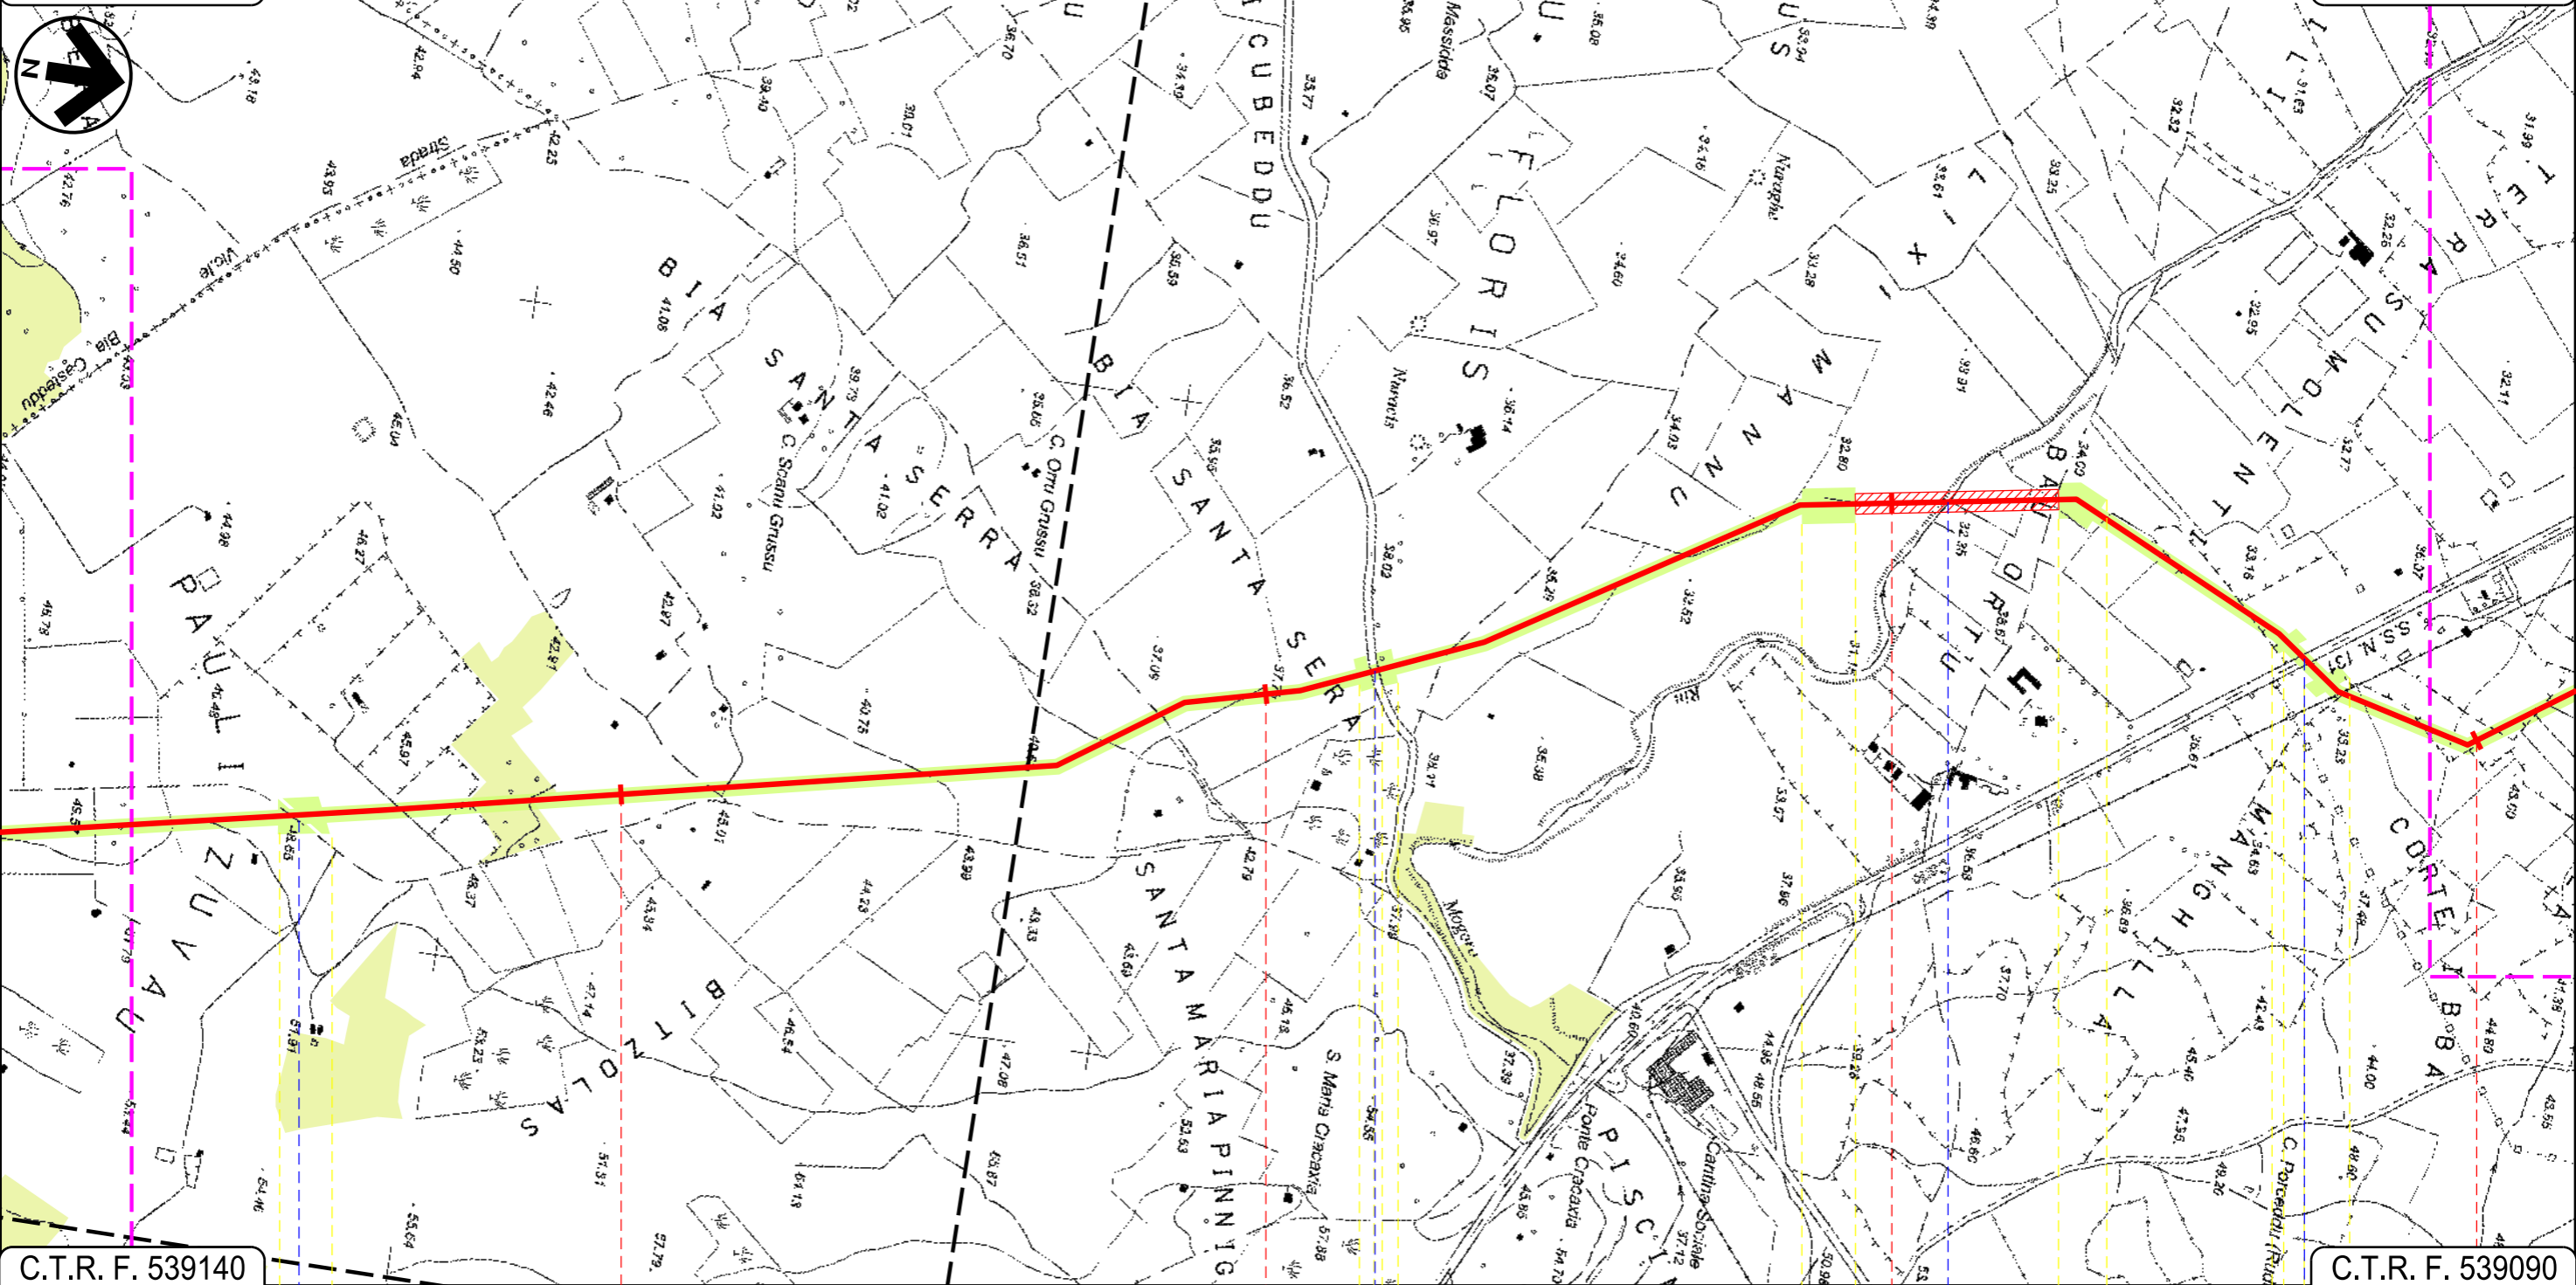

C.T.R. F. 539140

C.T.R. F. 539090

65 66 67 68

MOGORO  
ORISTANO

Strada Asfaltata

S.P. 98

Riu Mogoro

S.S. 131

Progetto:

METANIZZAZIONE SARDEGNA  
MET. CAGLIARI - PALMAS ARBOREA  
DN 650 (26") DP 75 bar


USI CIVICI E COMPONENTI DEL PAESAGGIO CON VALENZA AMBIENTALE

00	2003/2019	EMISSIONE PER INTEGRAZIONI VOLONTARIE	T.FILANDRO	C.CASATI	V.FORLIVESTI O.CORDA
INDICE	DATA	REVISIONI	ELABORATO	VERIFICATO	APPROVATO
 			PG-SN-102		
			Rif.TPIDL: 073670-010-DW-3252-47 TECHNIP ITALY DIREZIONE LAVORI S.p.A.		

Foglio  
20  
di 27  
Scala  
1:10000


C.T.R. F. 539090

C.T.R. F. 539050

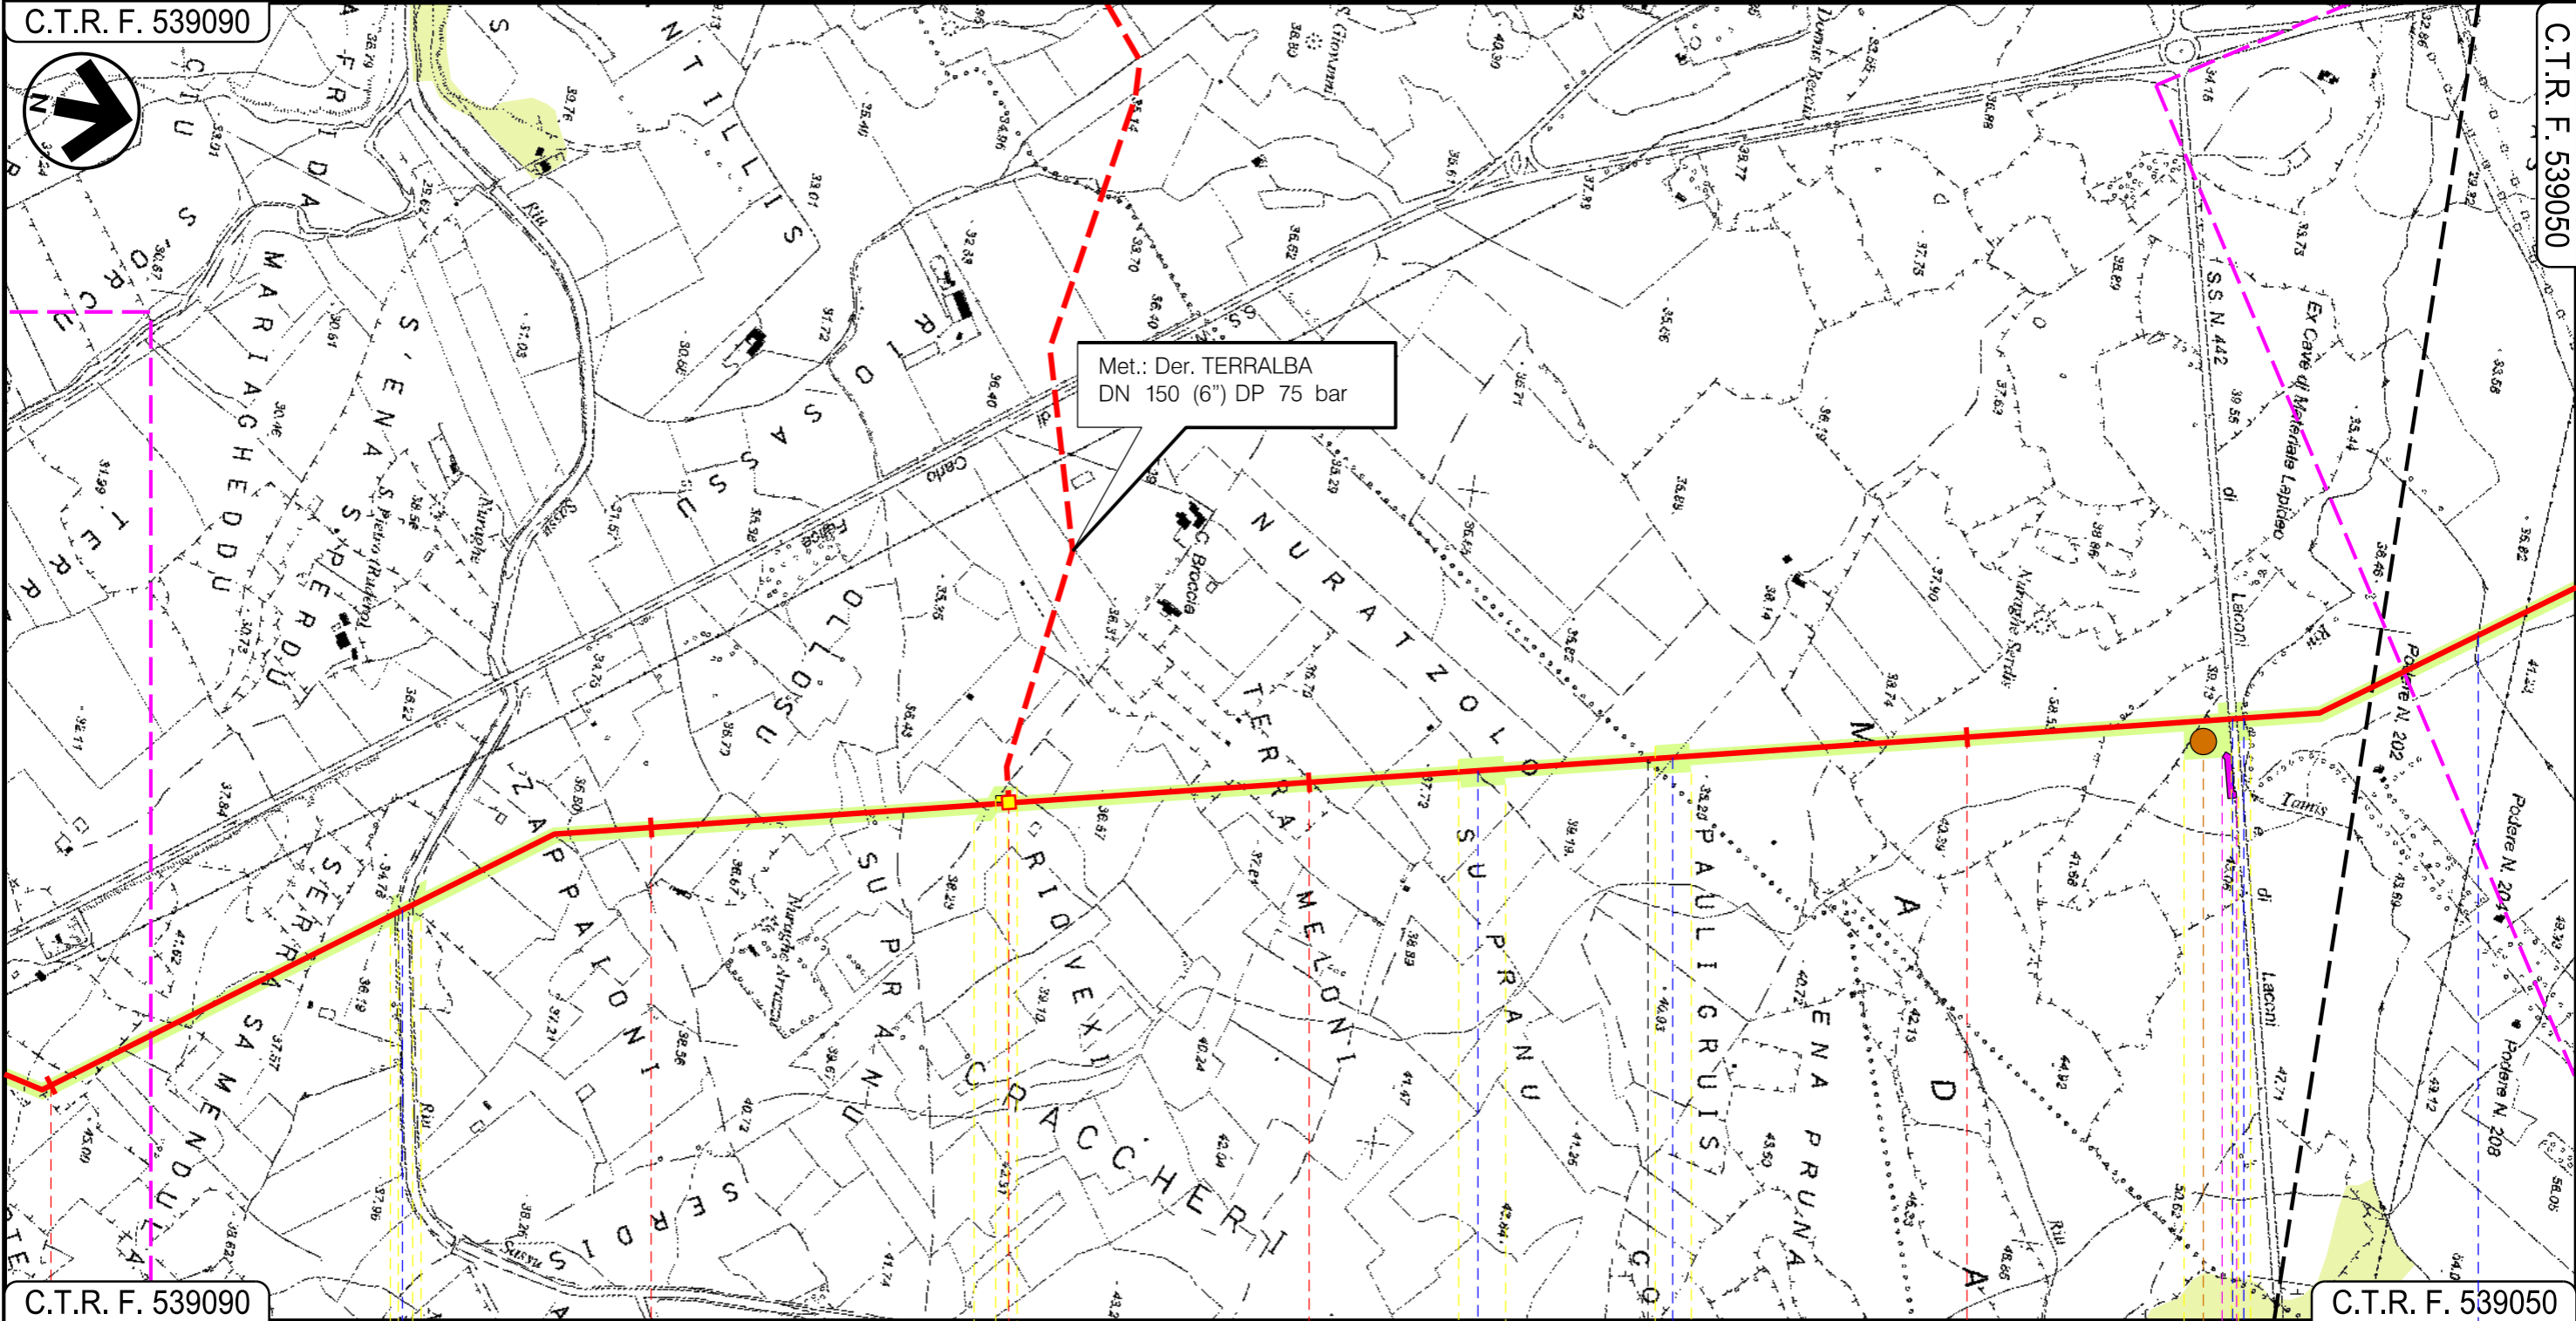

C.T.R. F. 539090

C.T.R. F. 539050

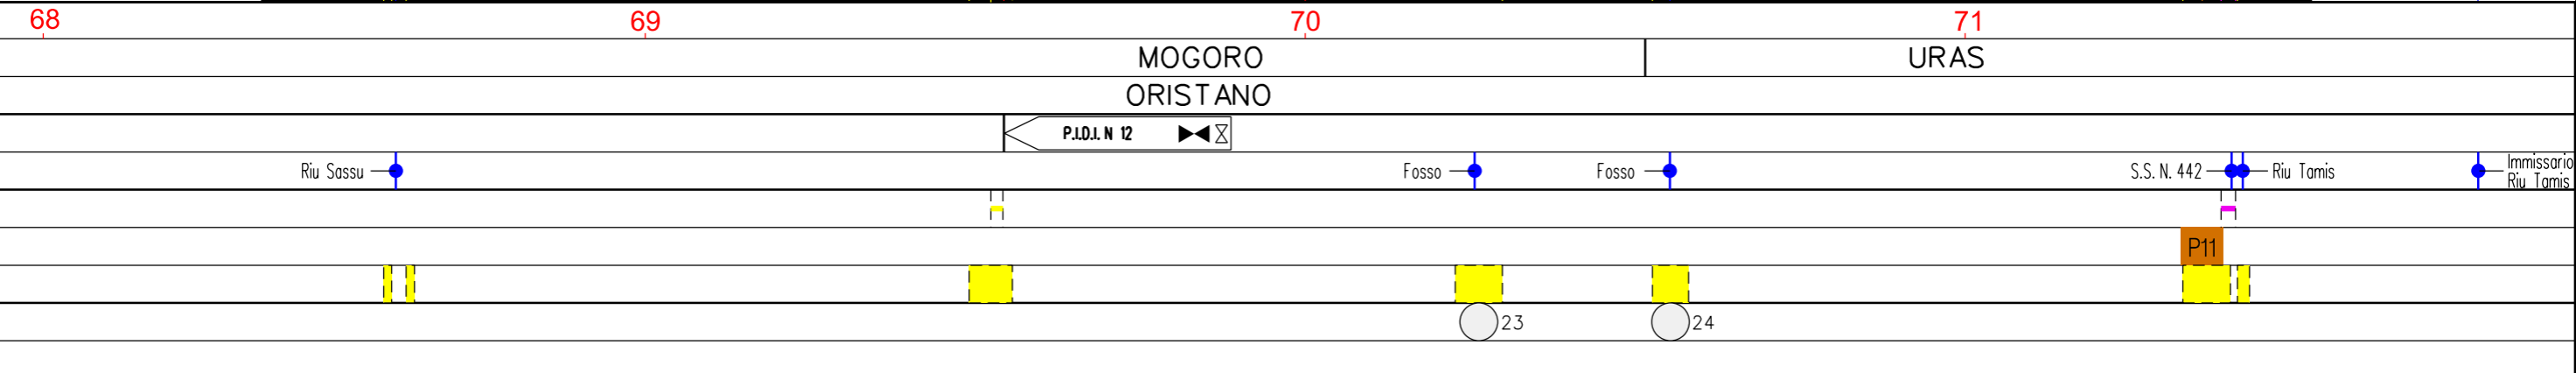

Progetto:

METANIZZAZIONE SARDEGNA  
MET. CAGLIARI - PALMAS ARBOREA  
DN 650 (26") DP 75 bar


00	2003/2019	EMISSIONE PER INTEGRAZIONI VOLONTARIE	T.FILANDRO	C.CASATI	V.FORLIVESTI O.CORDA
INDICE	DATA	REVISIONI	ELABORATO	VERIFICATO	APPROVATO
 			PG-SN-102		
			Rif.TPIDL: 073670-010-DW-3252-47 TECHNIP ITALY DIREZIONE LAVORI S.p.A.		

Foglio  
21  
di 27  
Scala  
1:10000

USI CIVICI E COMPONENTI DEL PAESAGGIO CON VALENZA AMBIENTALE

C.T.R. F. 539090

C.T.R. F. 539050

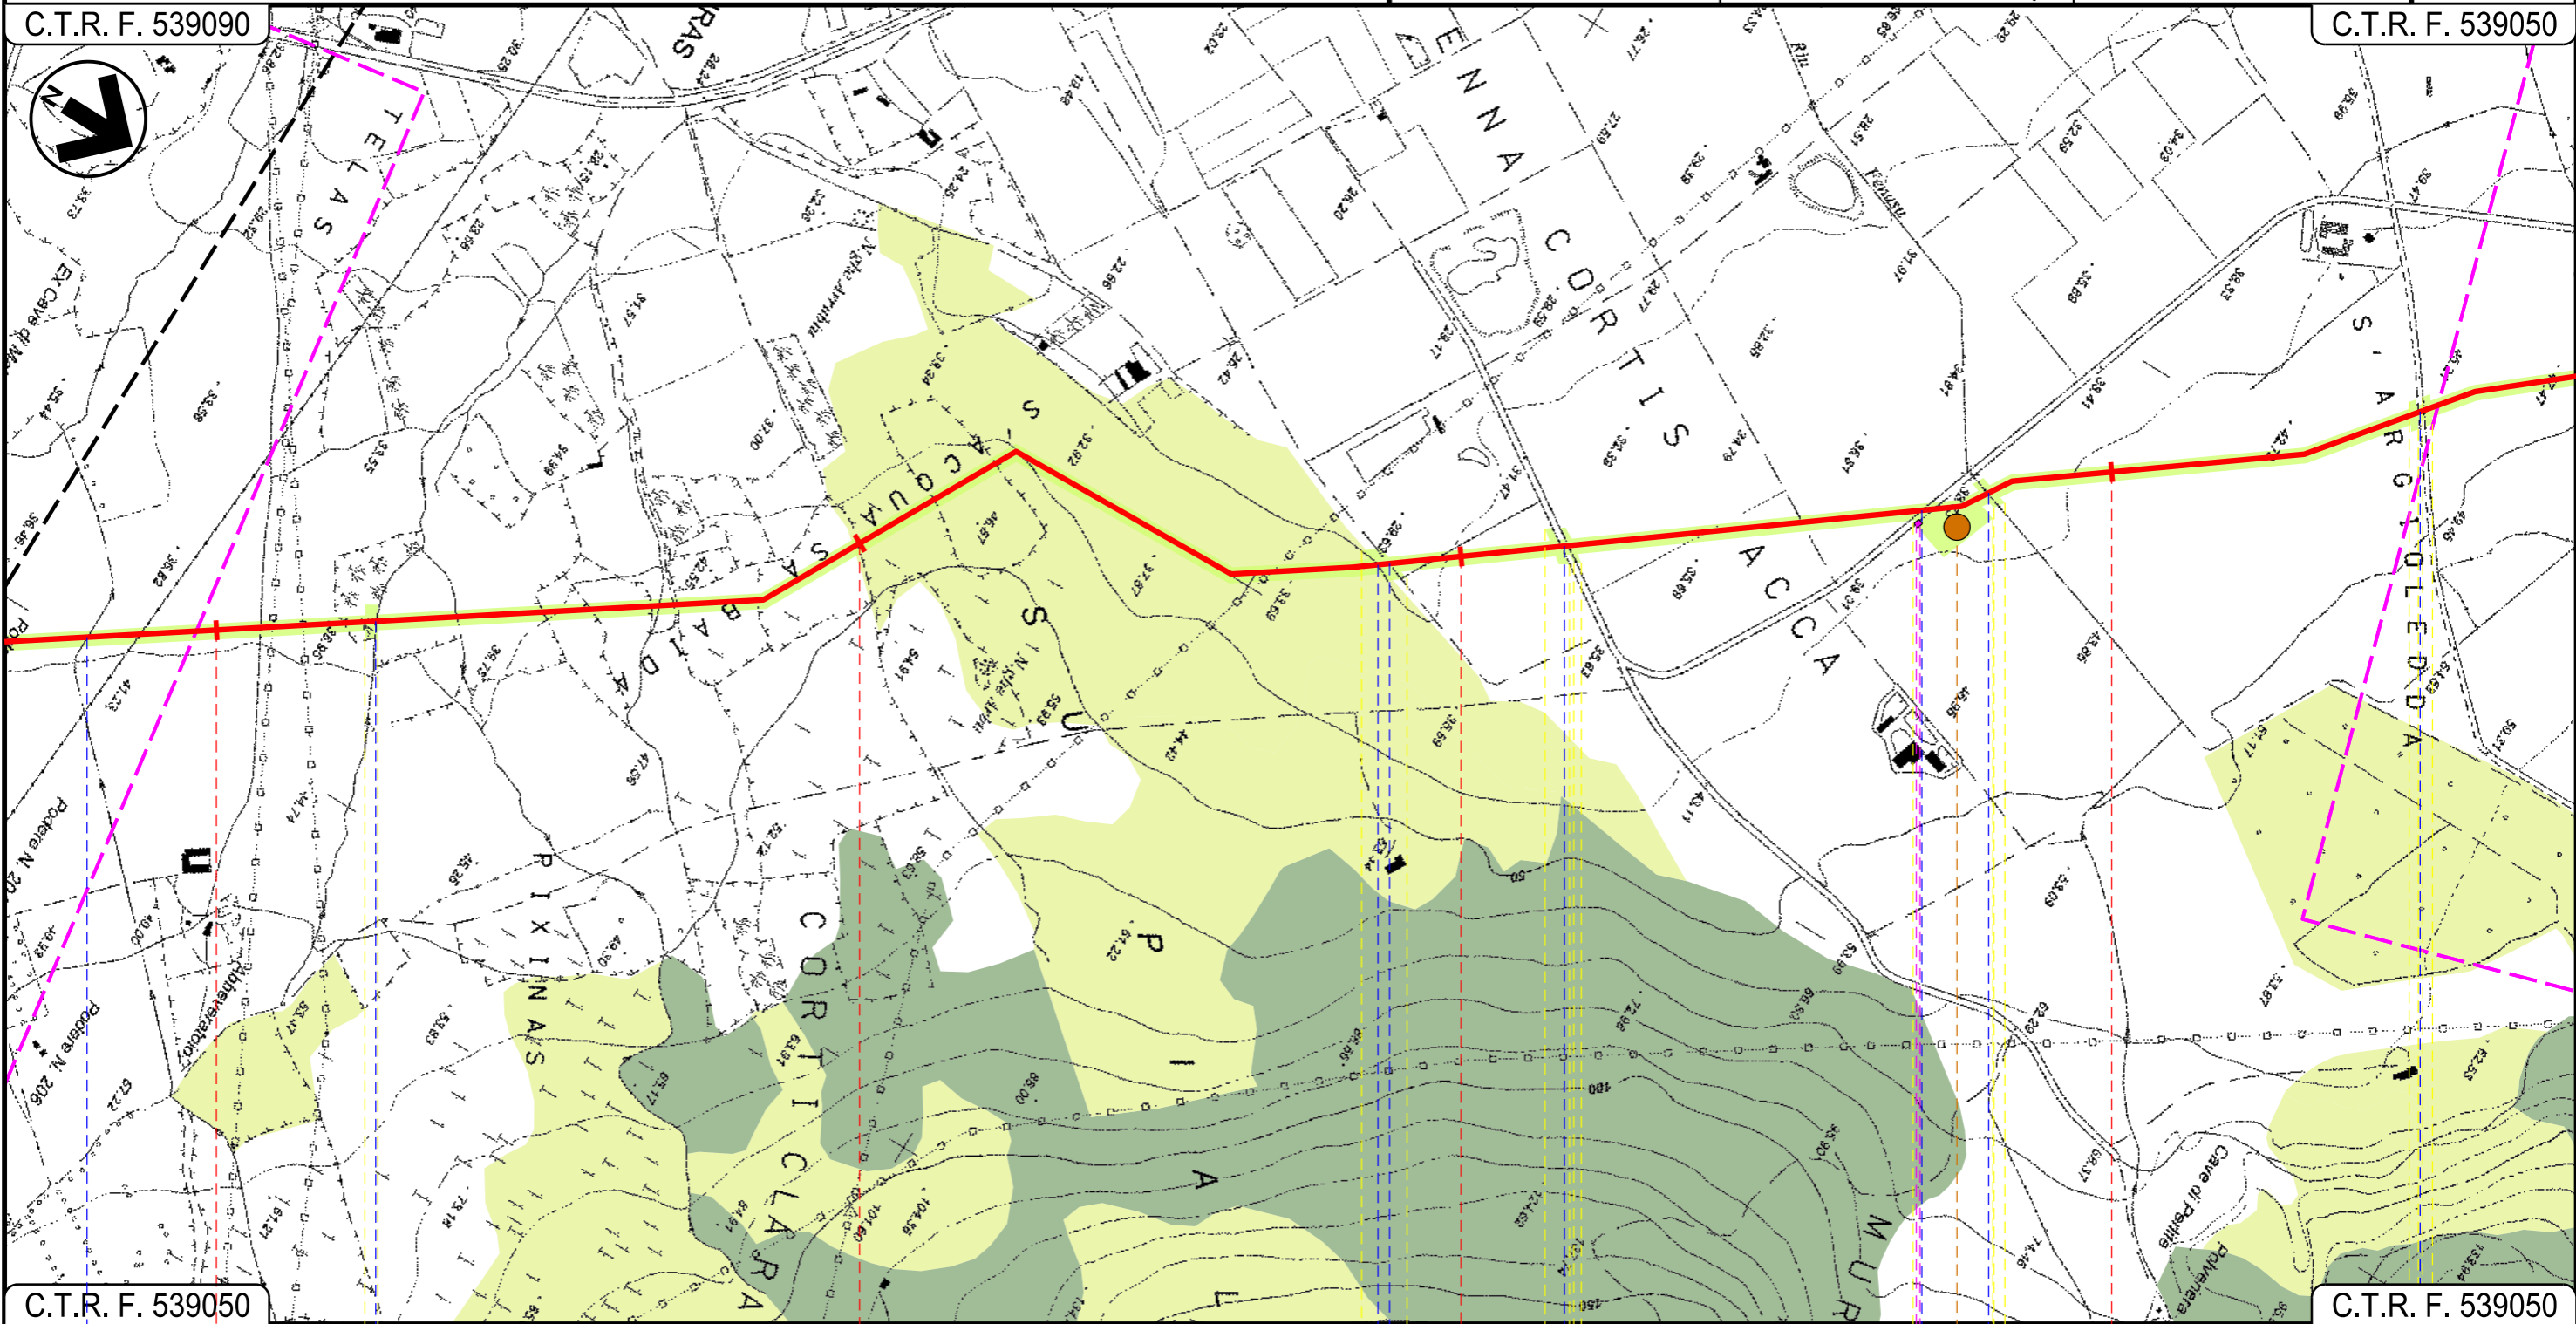

C.T.R. F. 539050

C.T.R. F. 539050

72

73

74

75

URAS  
ORISTANO

Immissario Riu Tamis    Fosso    Fosso    Canale cls    Strada bianca    Strada di Bonifica n.7    Riu Fenusu    Strada di Bonifica n.7

P12

25

Progetto:

METANIZZAZIONE SARDEGNA  
MET. CAGLIARI - PALMAS ARBOREA  
DN 650 (26") DP 75 bar


USI CIVICI E COMPONENTI DEL PAESAGGIO CON VALENZA AMBIENTALE

00	2003/2019	EMISSIONE PER INTEGRAZIONI VOLONTARIE	T.FILANDRO	C.CASATI	V.FORLIVESTI O.CORDA
INDICE	DATA	REVISIONI	ELABORATO	VERIFICATO	APPROVATO
 			PG-SN-102		
			Rif.TPIDL: 073670-010-DW-3252-47 TECHNIP ITALY DIREZIONE LAVORI S.p.A.		
Comm.					Scala 1:10000

Foglio  
22  
di 27  
Scala  
1:10000

C.T.R. F. 539050

C.T.R. F. 539010

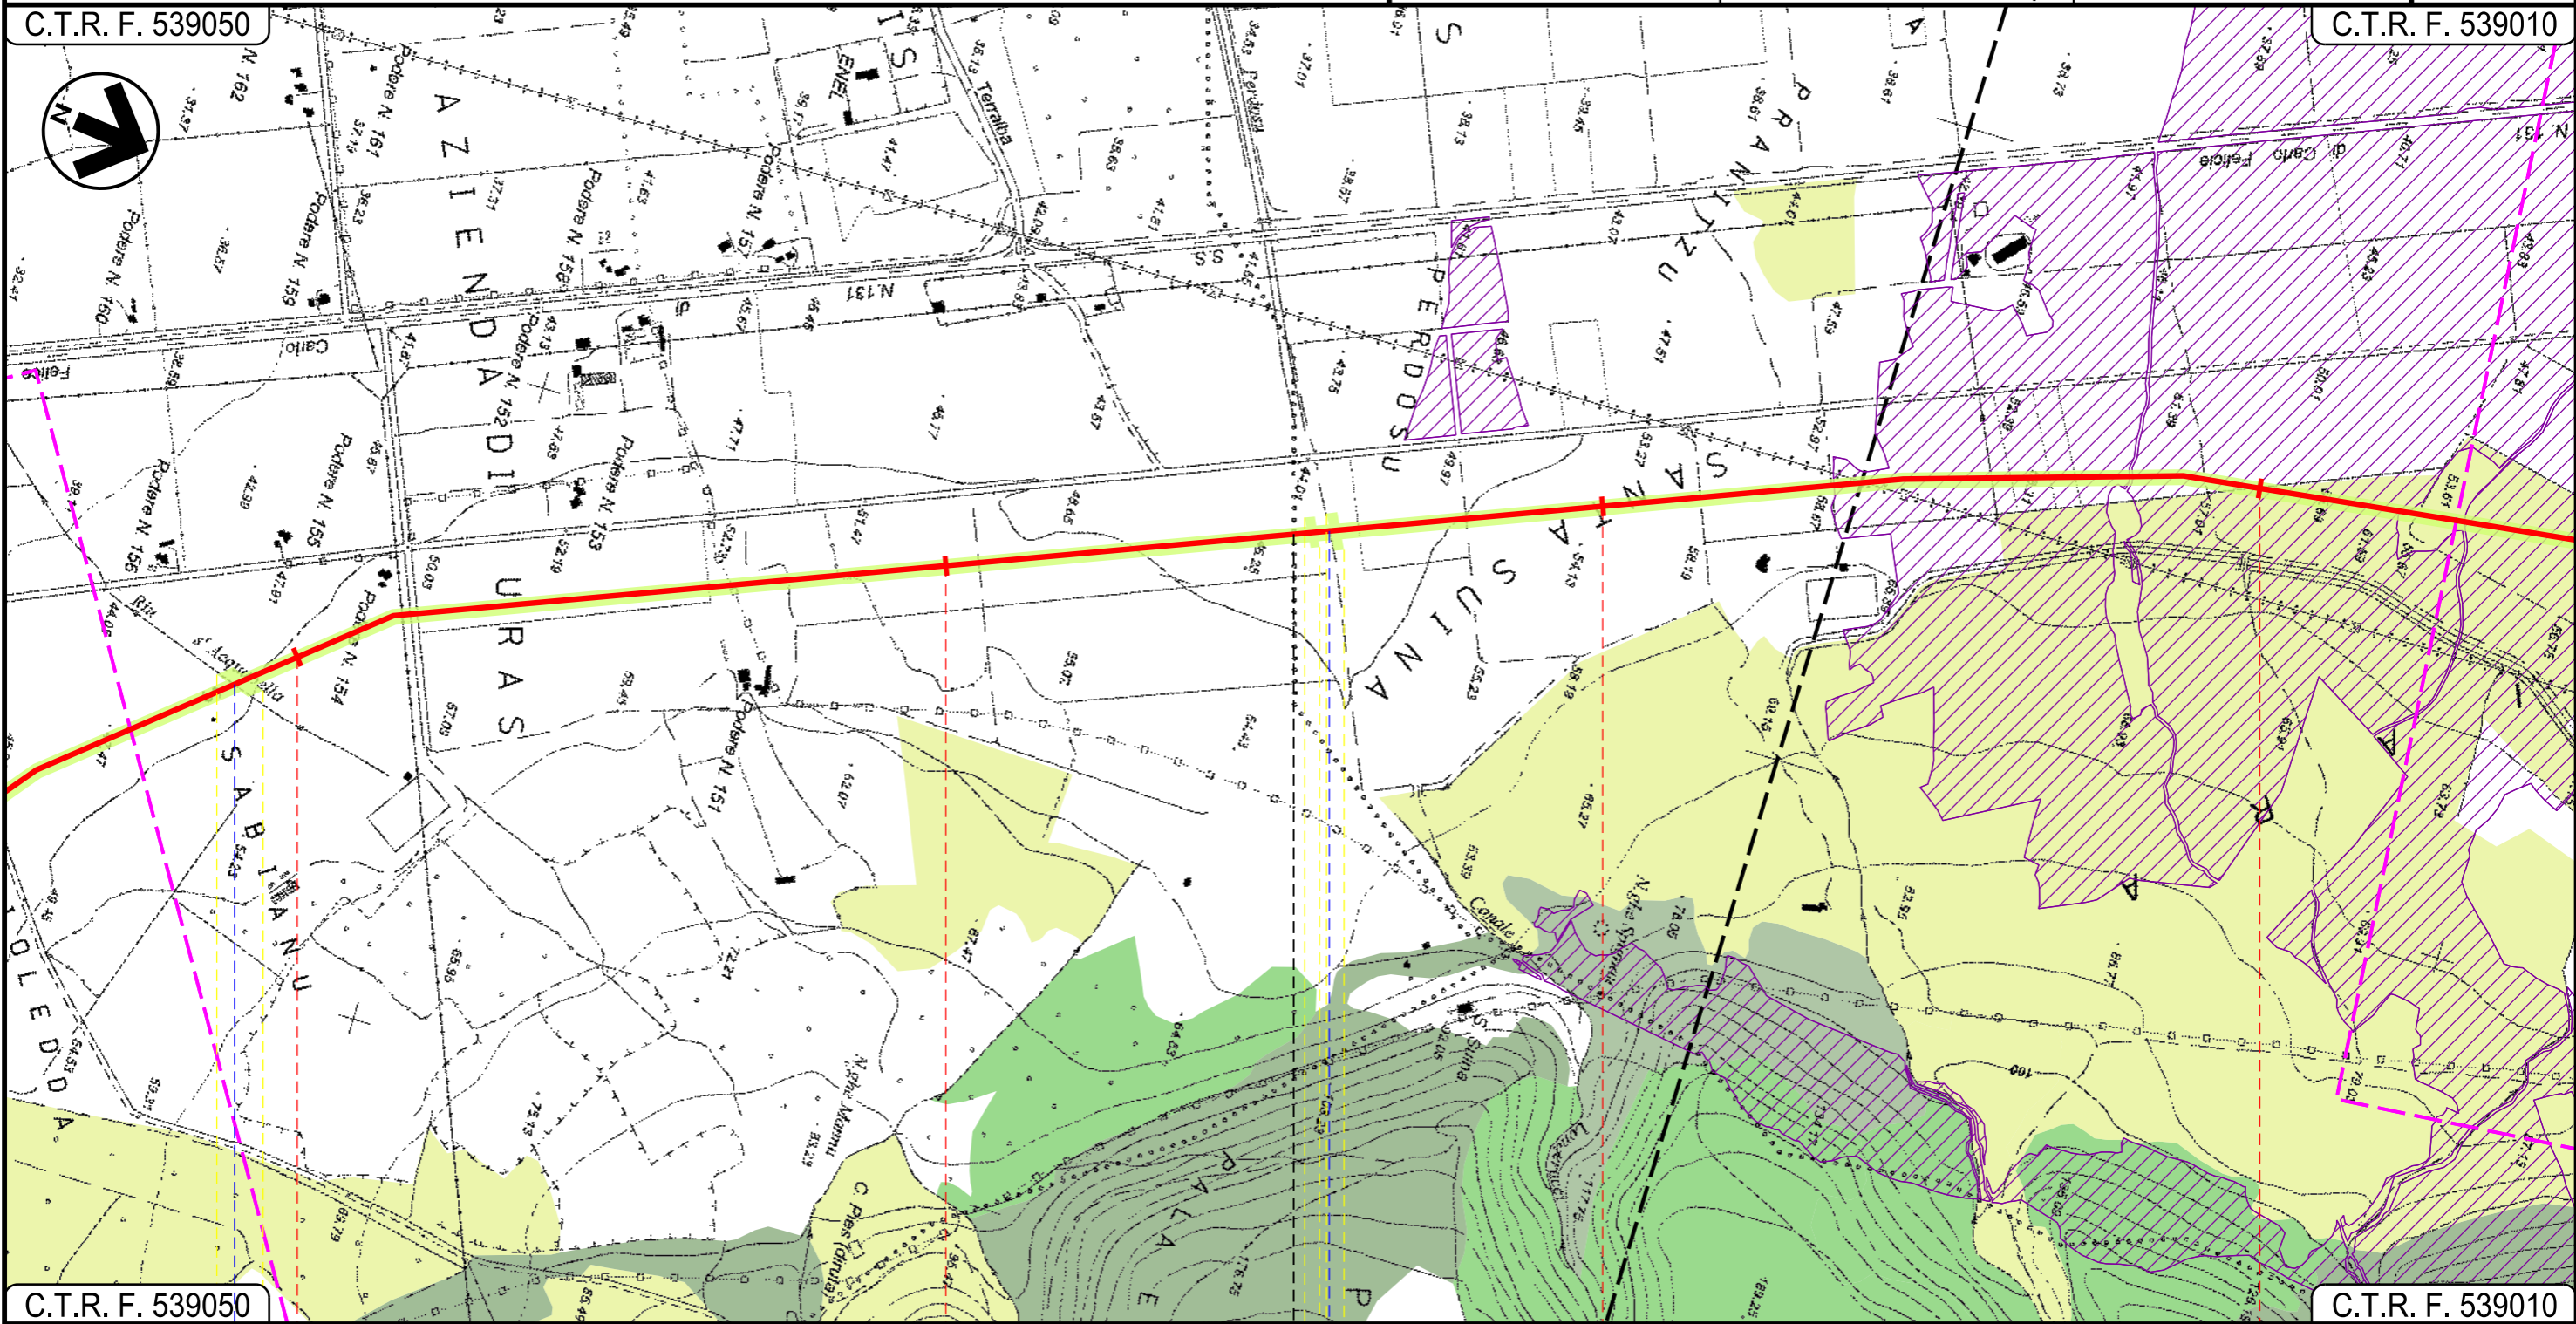

C.T.R. F. 539050

C.T.R. F. 539010

76

77

78

79

URAS

ORISTANO

MARRUBIU

Riu s'Acquabella

Riu Perdosu



Progetto:

METANIZZAZIONE SARDEGNA  
MET. CAGLIARI - PALMAS ARBOREA  
DN 650 (26") DP 75 bar


USI CIVICI E COMPONENTI DEL PAESAGGIO CON VALENZA AMBIENTALE

00	2003/2019	EMISSIONE PER INTEGRAZIONI VOLONTARIE	T.FILANDRO	C.CASATI	V.FORLIVESTI O.CORDA
INDICE	DATA	REVISIONI	ELABORATO	VERIFICATO	APPROVATO
 			PG-SN-102		
			Rif. TPIDL: 073670-010-DW-3252-47 TECHNIP ITALY DIREZIONE LAVORI S.p.A.		

Foglio  
**23**  
di 27  
Scala  
1:10000

C.T.R. F. 538040

C.T.R. F. 538040

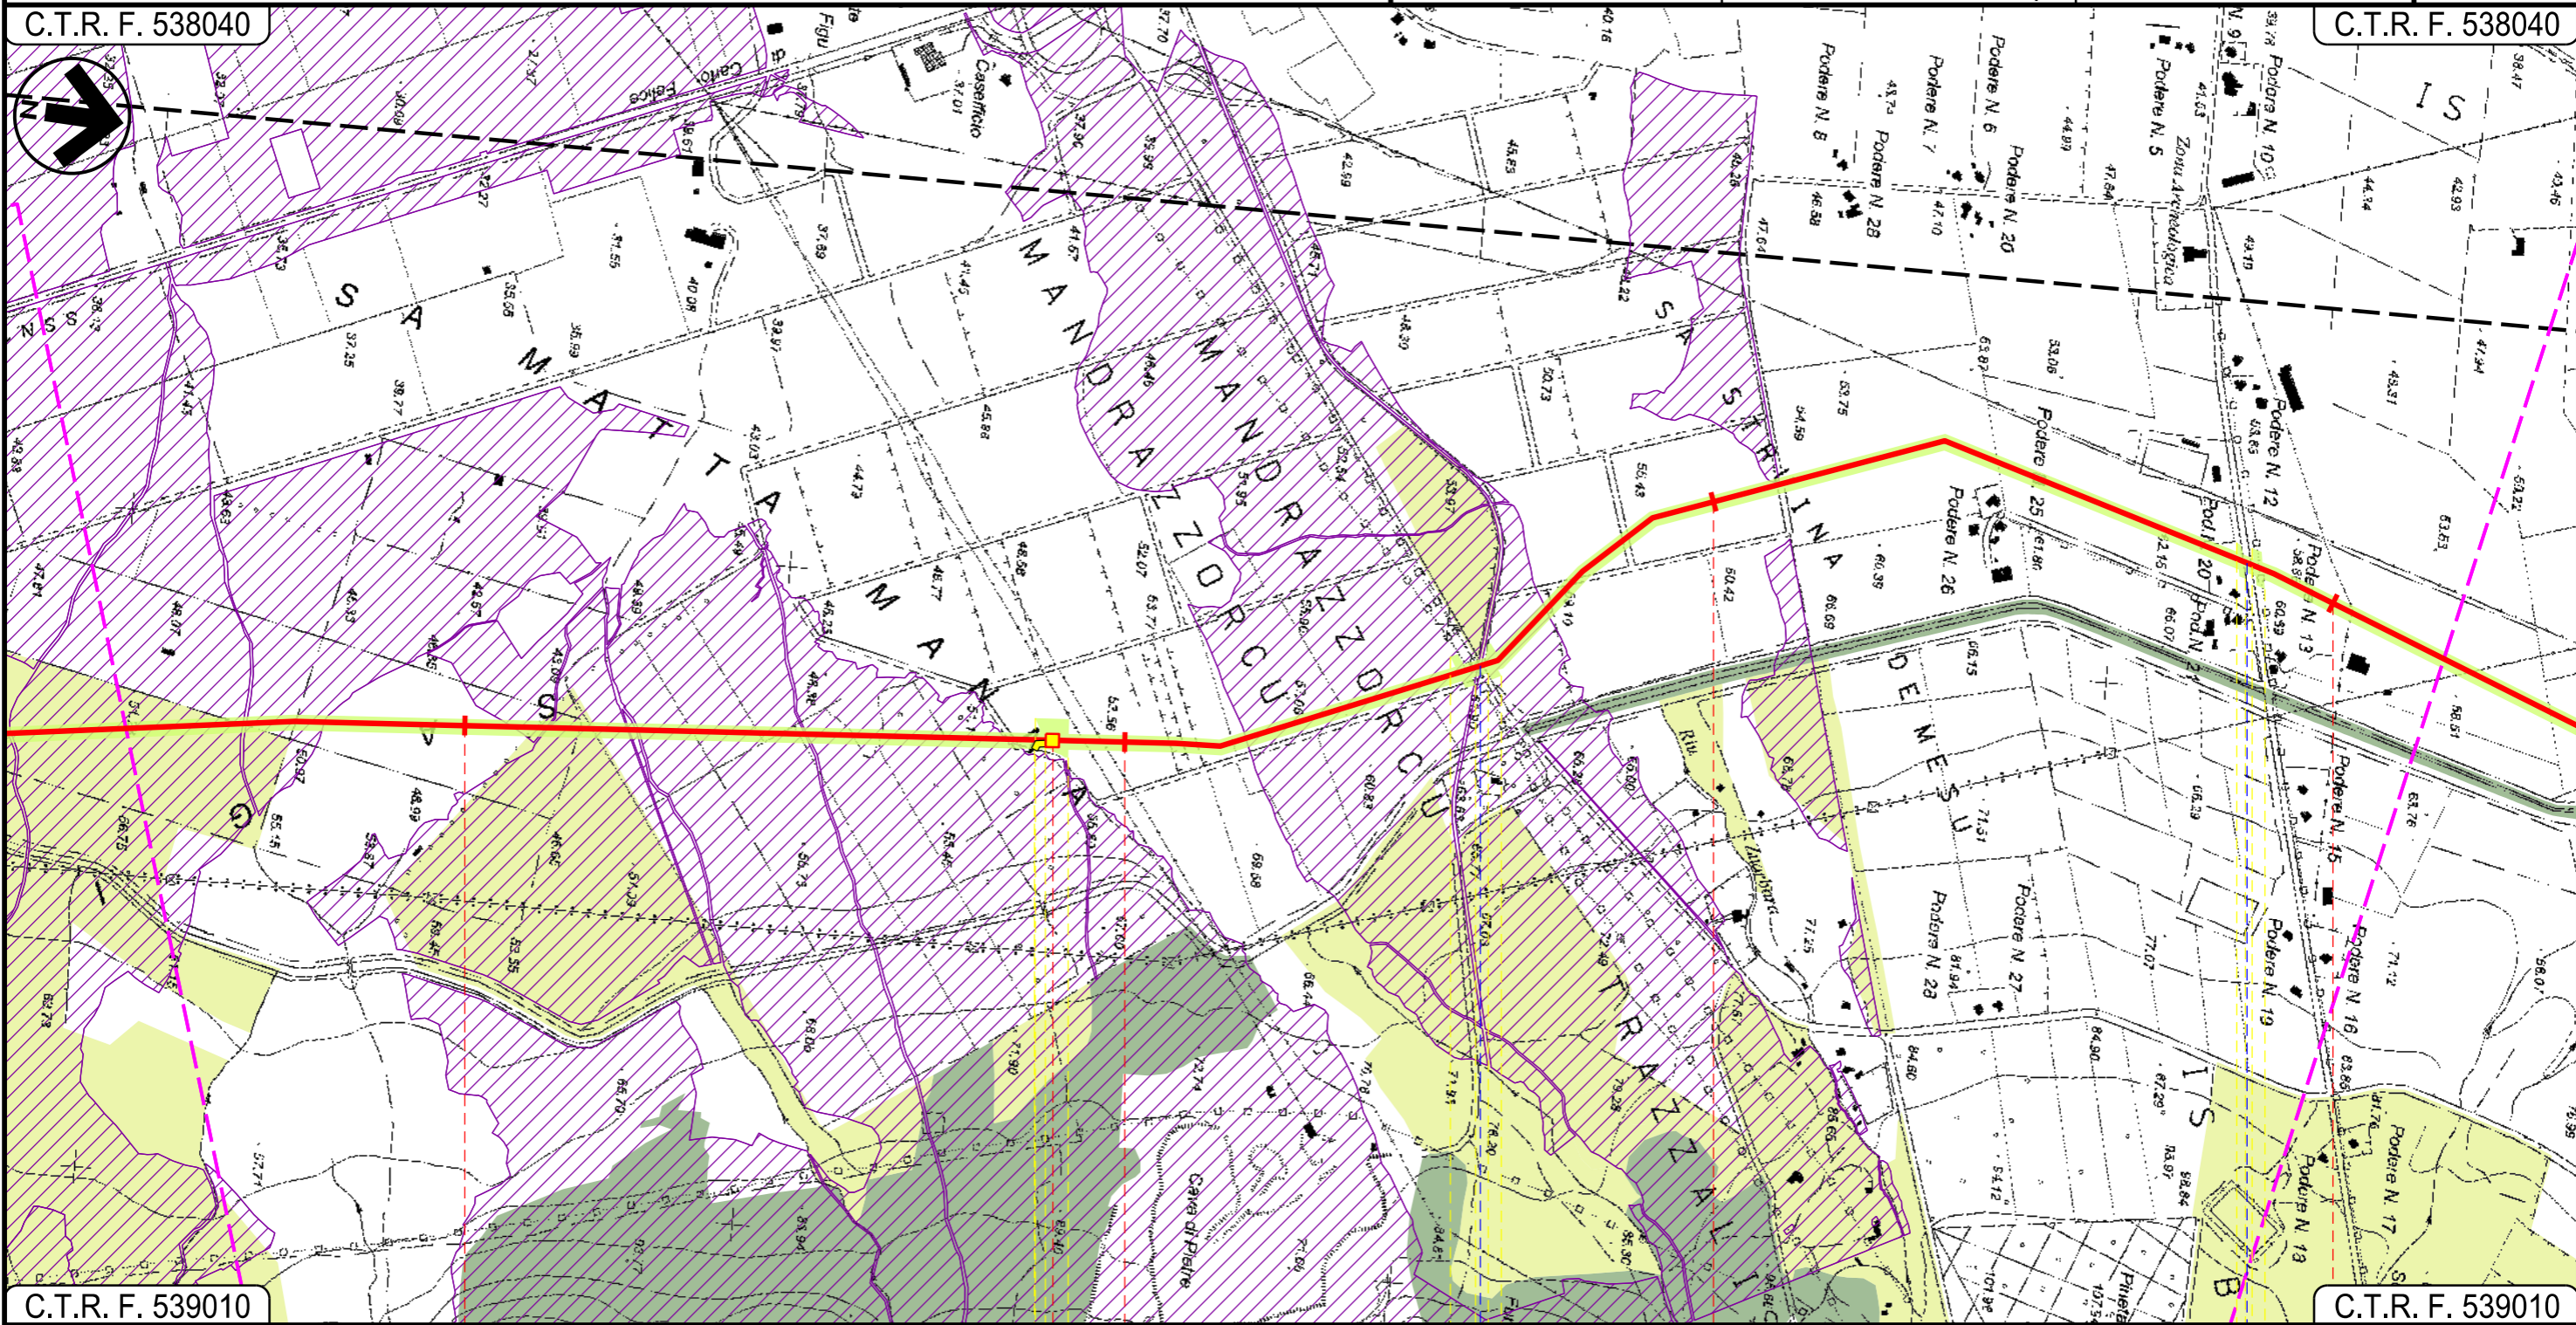

C.T.R. F. 539010

C.T.R. F. 539010

80

81

82

83

MARRUBIU  
ORISTANO

P.I.L. N 13



S.P. N. 68

Strada Com.le "Is Bangius"

Progetto:

METANIZZAZIONE SARDEGNA  
MET. CAGLIARI – PALMAS ARBOREA  
DN 650 (26") DP 75 bar

USI CIVICI E COMPONENTI DEL PAESAGGIO CON VALENZA AMBIENTALE

00	2003/2019	EMISSIONE PER INTEGRAZIONI VOLONTARIE	T.FILANDRO	C.CASATI	V.FORLIVESI O.CORDA	Foglio 24 di 27
INDICE	DATA	REVISIONI	ELABORATO	VERIFICATO	APPROVATO	Scala 1:10000
				PG-SN-102		
		Rif.TPIDL: 073670-010-DW-3252-47 TECHNIP ITALY DIREZIONE LAVORI S.p.A.		Comm.		

C.T.R. F. 538040

C.T.R. F. 528160



C.T.R. F. 539010

C.T.R. F. 529130

84


85

86

87

MARRUBIU  
ORISTANO

SANTA GIUSTA

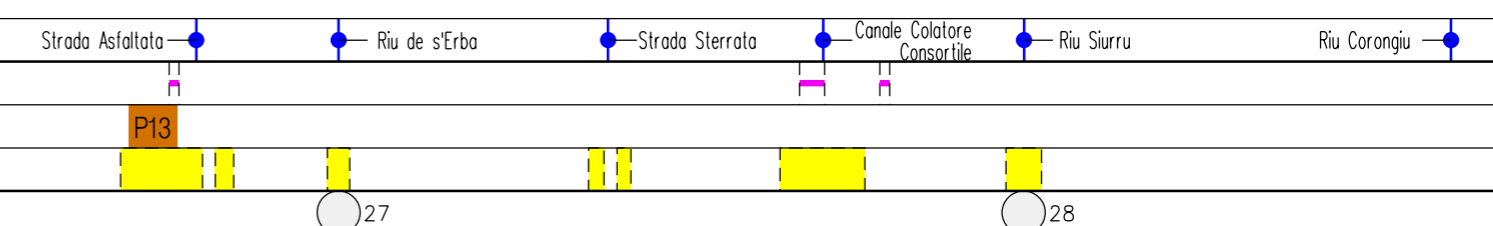



Progetto:


METANIZZAZIONE SARDEGNA  
MET. CAGLIARI – PALMAS ARBOREA  
DN 650 (26") DP 75 bar

USI CIVICI E COMPONENTI DEL PAESAGGIO CON VALENZA AMBIENTALE

00	2003/2019	EMISSIONE PER INTEGRAZIONI VOLONTARIE	T.FILANDRO	C.CASATI	V.FORLIVESTI O.CORDA	Foglio 25 di 27
INDICE	DATA	REVISIONI	ELABORATO	VERIFICATO	APPROVATO	Scala 1:10000
						PG-SN-102
			Rif.TPIDL: 073670-010-DW-3252-47 TECHNIP ITALY DIREZIONE LAVORI S.p.A.			Comm.

C.T.R. F. 529130

C.T.R. F. 529090

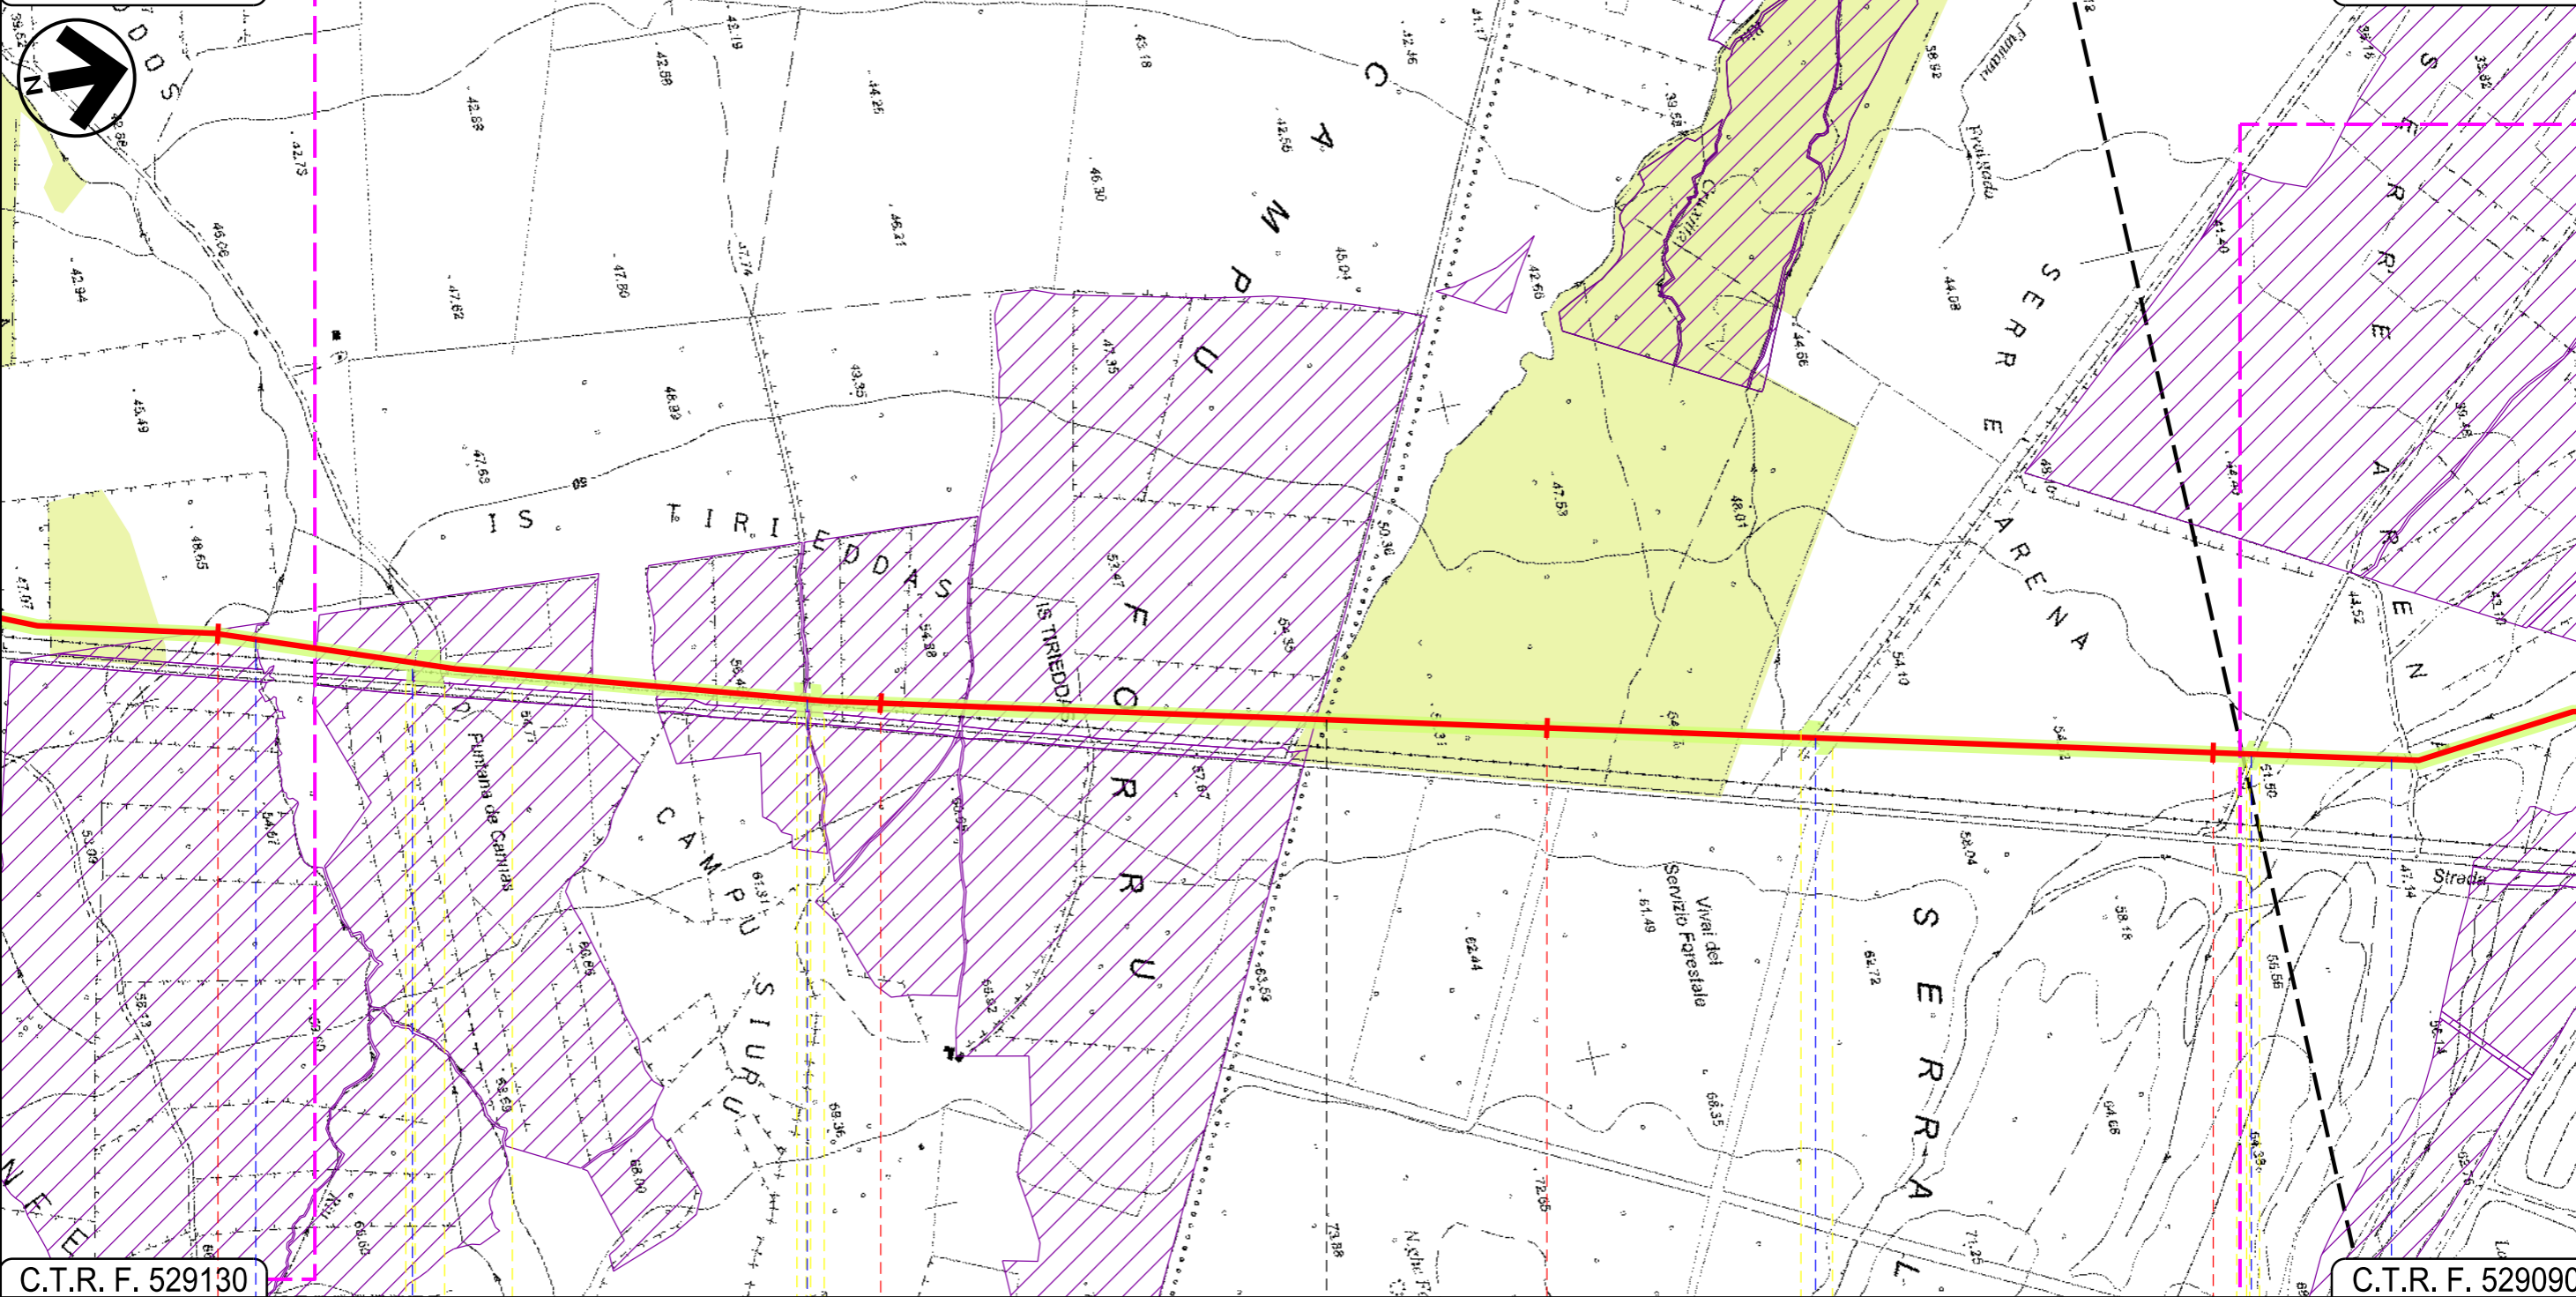

C.T.R. F. 529130

C.T.R. F. 529090

87

88

89

90

SANTA GIUSTA

ORISTANO

PALMAS ARBOREA

Riu Corongiu

Riu Fontana de Cannas

Strada Asfaltata

Strada Asfaltata

Strada Asfaltata

Riu Pisc'e Mulleris

29

Progetto: METANIZZAZIONE SARDEGNA  
 MET. CAGLIARI – PALMAS ARBOREA  
 DN 650 (26") DP 75 bar


00	2003/2019	EMISSIONE PER INTEGRAZIONI VOLONTARIE	T.FILANDRO	C.CASATI	V.FORLIVESI O.CORDA
INDICE	DATA	REVISIONI	ELABORATO	VERIFICATO	APPROVATO
  Rif.TPIDL: 073670-010-DW-3252-47 TECHNIP ITALY DIREZIONE LAVORI S.p.A.			PG-SN-102		
			Comm.		

Foglio  
**26**  
 di 27  
 Scala  
**1:10000**

USI CIVICI E COMPONENTI DEL PAESAGGIO CON VALENZA AMBIENTALE

C.T.R. F. 529090



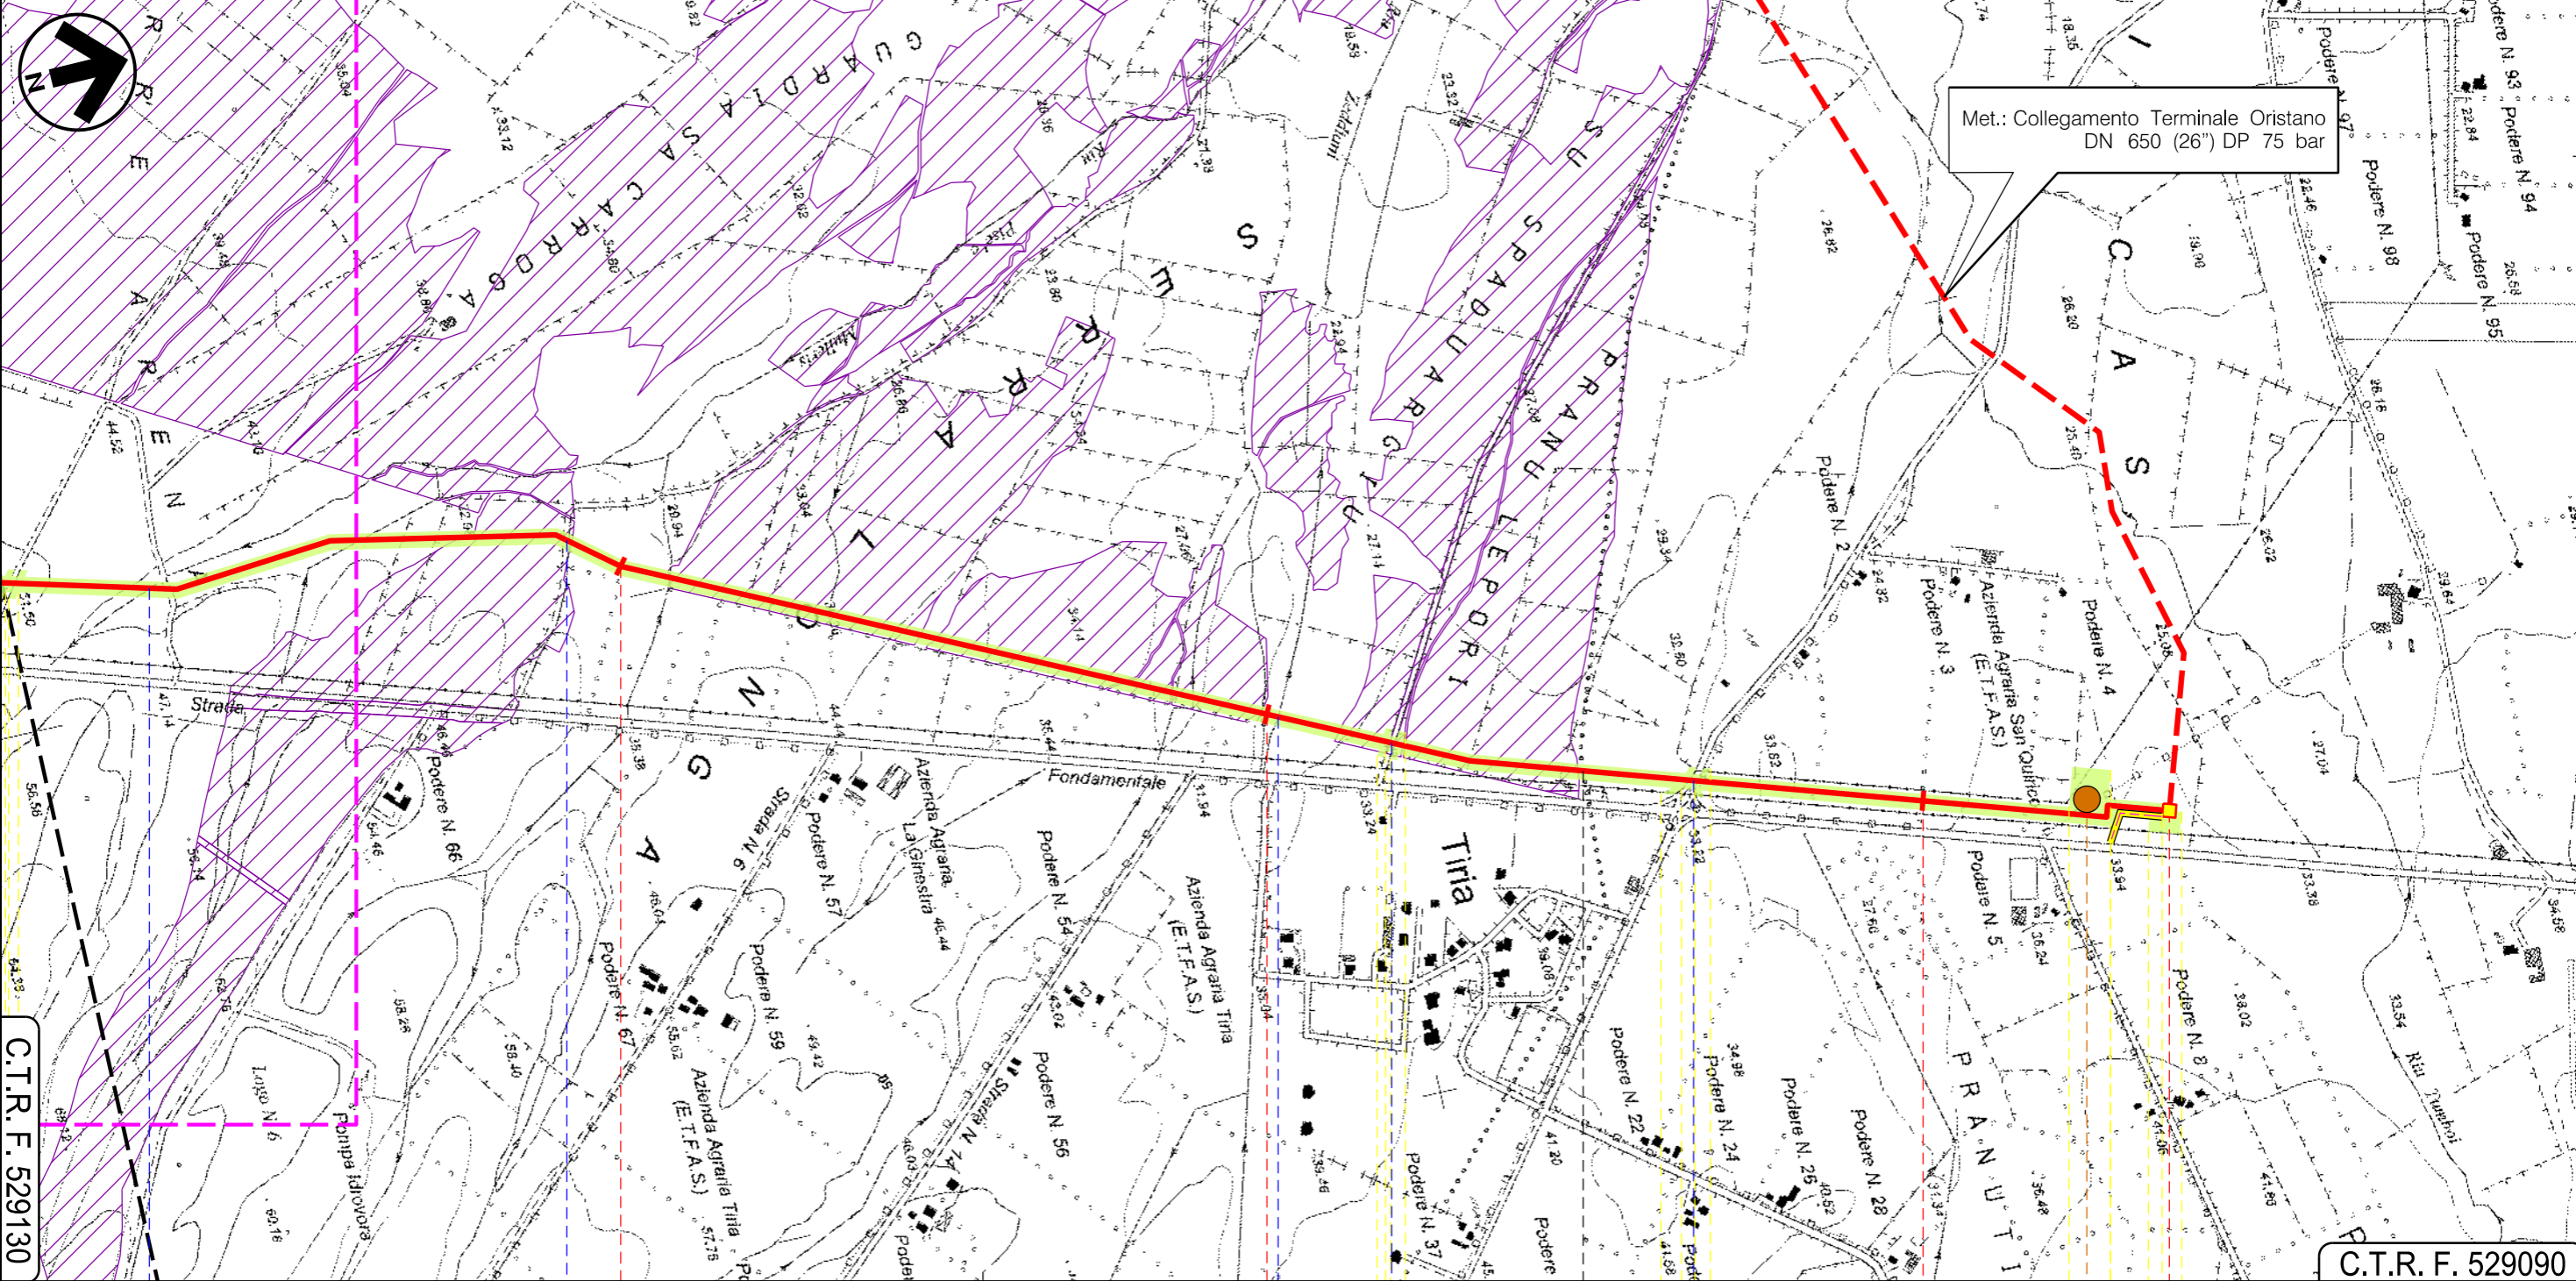


C.T.R. F. 529090



C.T.R. F. 529130

C.T.R. F. 529090

91 PALMAS ARBOREA ORISTANO 92 93 93+400 ORISTANO

-  Riu Pisc'e Mulleris
-  Strada sterrata
-  Riu Zeddiani
-  Strada Com.le "Pixiarbili"
-  S.P. 57

P.I.D.I. N 14 












P14

30

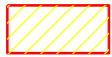USI CIVICI E COMPONENTI DEL PAESAGGIO CON VALENZA AMBIENTALE




 
LEGENDA

SIMBOLOGIA CARTOGRAFICA










-  Metanodotto in progetto
-  Altri metanodotti in progetto
-  Gallerie, Tunnel, Mini-Microtunnel, Raise Boring e T.O.C.
-  Impianti di linea in progetto
-  Aree impianti stacco-terminale in progetto
-  Piazzola di stoccaggio tubazioni
-  Strada di accesso all'impianto
-  Adeguamento strade esistenti
-  Strade di accesso provvisorio
-  Limite sovrapposizione fogli
-  Aree occupazione lavori

 Terre civiche

Componenti di paesaggio con valenza ambientale

-  Vegetazione a macchia e in aree umide
-  Boschi
-  Sugherete
-  Praterie

SIMBOLOGIA MECCANICA

-  Punto di intercettazione di linea (P.I.L.)
-  Punto di intercettazione di derivazione importante (P.I.D.I.)
-  Punto di intercettazione di derivazione semplice con stacco da P.I.L. (P.I.D.S.)
-  Punto di intercettazione e derivazione semplice con stacco da Linea (P.I.D.S.)
-  Punto di intercettazione con discaggio di allacciamento (P.I.D.A.)
-  Punto predisposto per il discaggio di allacciamento (P.P.D.A.)
-  Punto di sezionamento elettrico terminale (P.S.E.T.)
-  Stazione predisposta per lancio e ricevimento PIG
-  Impianto di riduzione/regolazione della pressione

Il presente disegno è di proprietà aziendale - La Società tutelera i propri diritti a termine di legge.

Progressiva chilometrica	N.	
Comuni		
Province		
Impianti	TIPO - N.	
Attraversamenti	TIPOLOGIA ATTRAVERSATA (SS n. **, corso d'acqua, ferrovia, ecc.)	
Strade - Piste	ACCESSO IMPIANTI	ADEGUAMENTI STRADE
Piazzole	N. PIAZ.	Pn
Fascia di lavoro	ALLARGATA	
Opere civili	TRASVERSALI	LONGITUDINALI