NOTE GENERALI

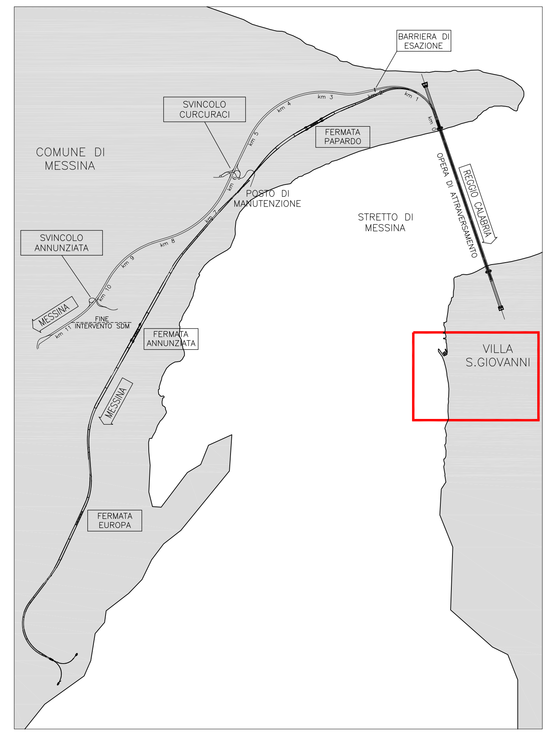

RETE GAS - INTERFERENZE PRESENTI:

S.GTU.A.003

LEGENDA INTERFERENZE GASDOTTO

Ente Gestore: CPL Distribuzione

- INTERFERENZA
- TRACCIATO ESISTENTE
- TRACCIATO DA DISMETTERE
- SPOSTAMENTO DEFINITIVO
- SPOSTAMENTO TEMPORANEO

Stretto di Messina

Concessionaria per la progettazione, realizzazione e gestione del collegamento stabile tra la Sicilia e il Continente
Organismo di Diritto pubblico
(Legge n° 1158 del 17 dicembre 1971, modificata dal D.Lgs. n° 114 del 24 aprile 2003)

EurolinK

PONTE SULLO STRETTO DI MESSINA

PROGETTO DEFINITIVO

EUROLINK S.C.p.A.
IMPREGILO S.p.A. (Mandataria)
SOCIETA' ITALIANA PER CONDOTTE D'ACQUA S.p.A. (Mandante)
COOPERATIVA MURATORI E CEMENTISTI - C.M.C. di Ravenna Soc. Coop. a.r.l. (Mandante)
SACYR S.A.U. (Mandante)
ISHIKAWAJIMA - HARIMA HEAVY INDUSTRIES CO. Ltd. (Mandante)
A.C.I. S.C.P.A. - CONSORZIO STABILE (Mandante)

IL PROGETTISTA	IL CONTRAENTE GENERALE	STRETTO DI MESSINA	STRETTO DI MESSINA
Dott. Ing. R. Giochi Ordine Ingegneri Firenze n° 2157 Dott. Ing. E. Pagani Ordine Ingegneri Milano n° 15408	Project Manager (Ing. P.P. Marcheselli)	Direttore Generale e (Ing. G. Fiammenghi)	Amministratore Delegato (Dott. P. Ciucci)

COLLEGAMENTI VERSANTE CALABRIA CI0058_F0

INTERFERENZE – RISOLUZIONE

ELEMENTI DI CARATTERE GENERALE

GASDOTTI, METANODOTTI E OLEODOTTI

PLANIMETRIA INTERFERENZE RETE GASDOTTI – TAV. 2/2

CODICE: C G 2 9 0 0 P P 6 D C I R 0 0 G 0 0 0 0 0 0 0 0 0 2 F0 — SCALA: 1:2000

REV.	DATA	DESCRIZIONE	REDATTO	VERIFICATO	APPROVATO
F0	20/06/2011	EMISSIONE FINALE	Olivero	Giochi	Giochi

NOME DEL FILE: CI0058_F0.dwg