


Sezione tipo pavimentazione piazzale

scala 1:50

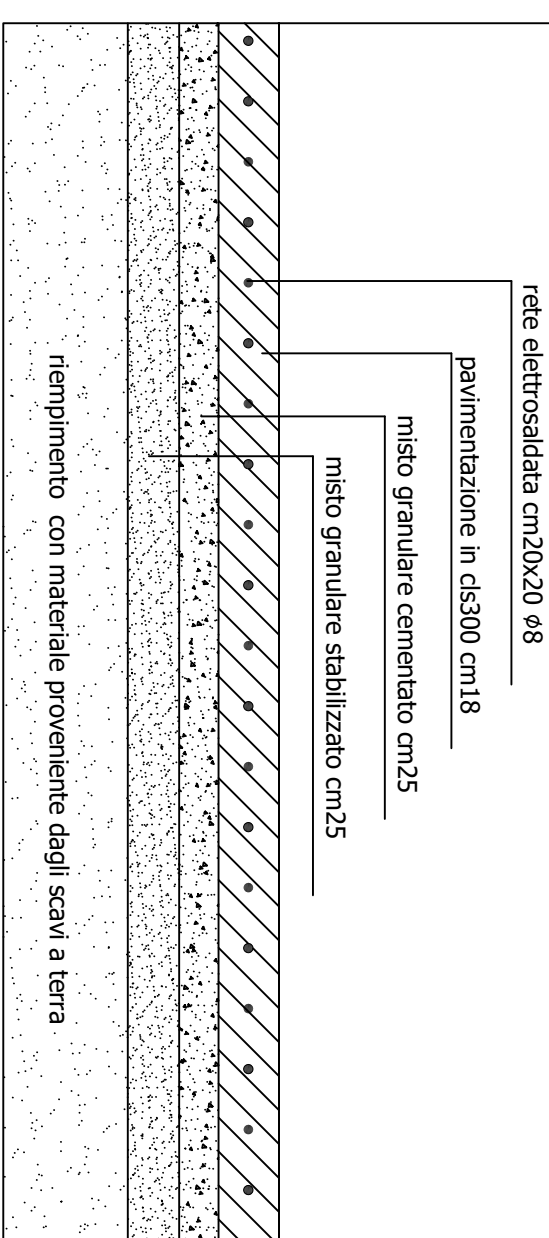

AUTORITA' DI SISTEMA PORTUALE DEL MARE DI SARDEGNA COMUNE DI OLBIA

Progetto per la realizzazione di un
bacino d'alaggio nel Porto di Olbia
in località Cala Saccaia

5

SEZIONI TIPO

scala 1:50

RIF. ELABORATO: 09-037-P-

REVISIONI	DATA	OGGETTO
00	13/09/2018	
01		
02		
03		

RED.: FP VER.: AR APPR.: AR

ESECUZIONE PROGETTO:



Via Marina, 401 - 07122 Cagliari, Italy
Tel. +39 070 668020 Fax +39 070 668024
www.maritech.it email: info@maritech.it



ORDINE INGEGNERI
PROVINCIA CAGLIARI
Dott. ING. ANDREA RITUSSA
N. 4109


Ing. Andrea Russa

COMITENTE:
SNO Service S.r.l.
Via Mologanese (ex. Cala Saccaia) - 07020 OLBIA

Il presente progetto, o parte di esso, non può essere riprodotto in alcuna forma, in alcun modo e per nessuno scopo, senza autorizzazione. Ogni infrazione sarà perseguita a termini di legge.


Sezione A-A

scala 1:50

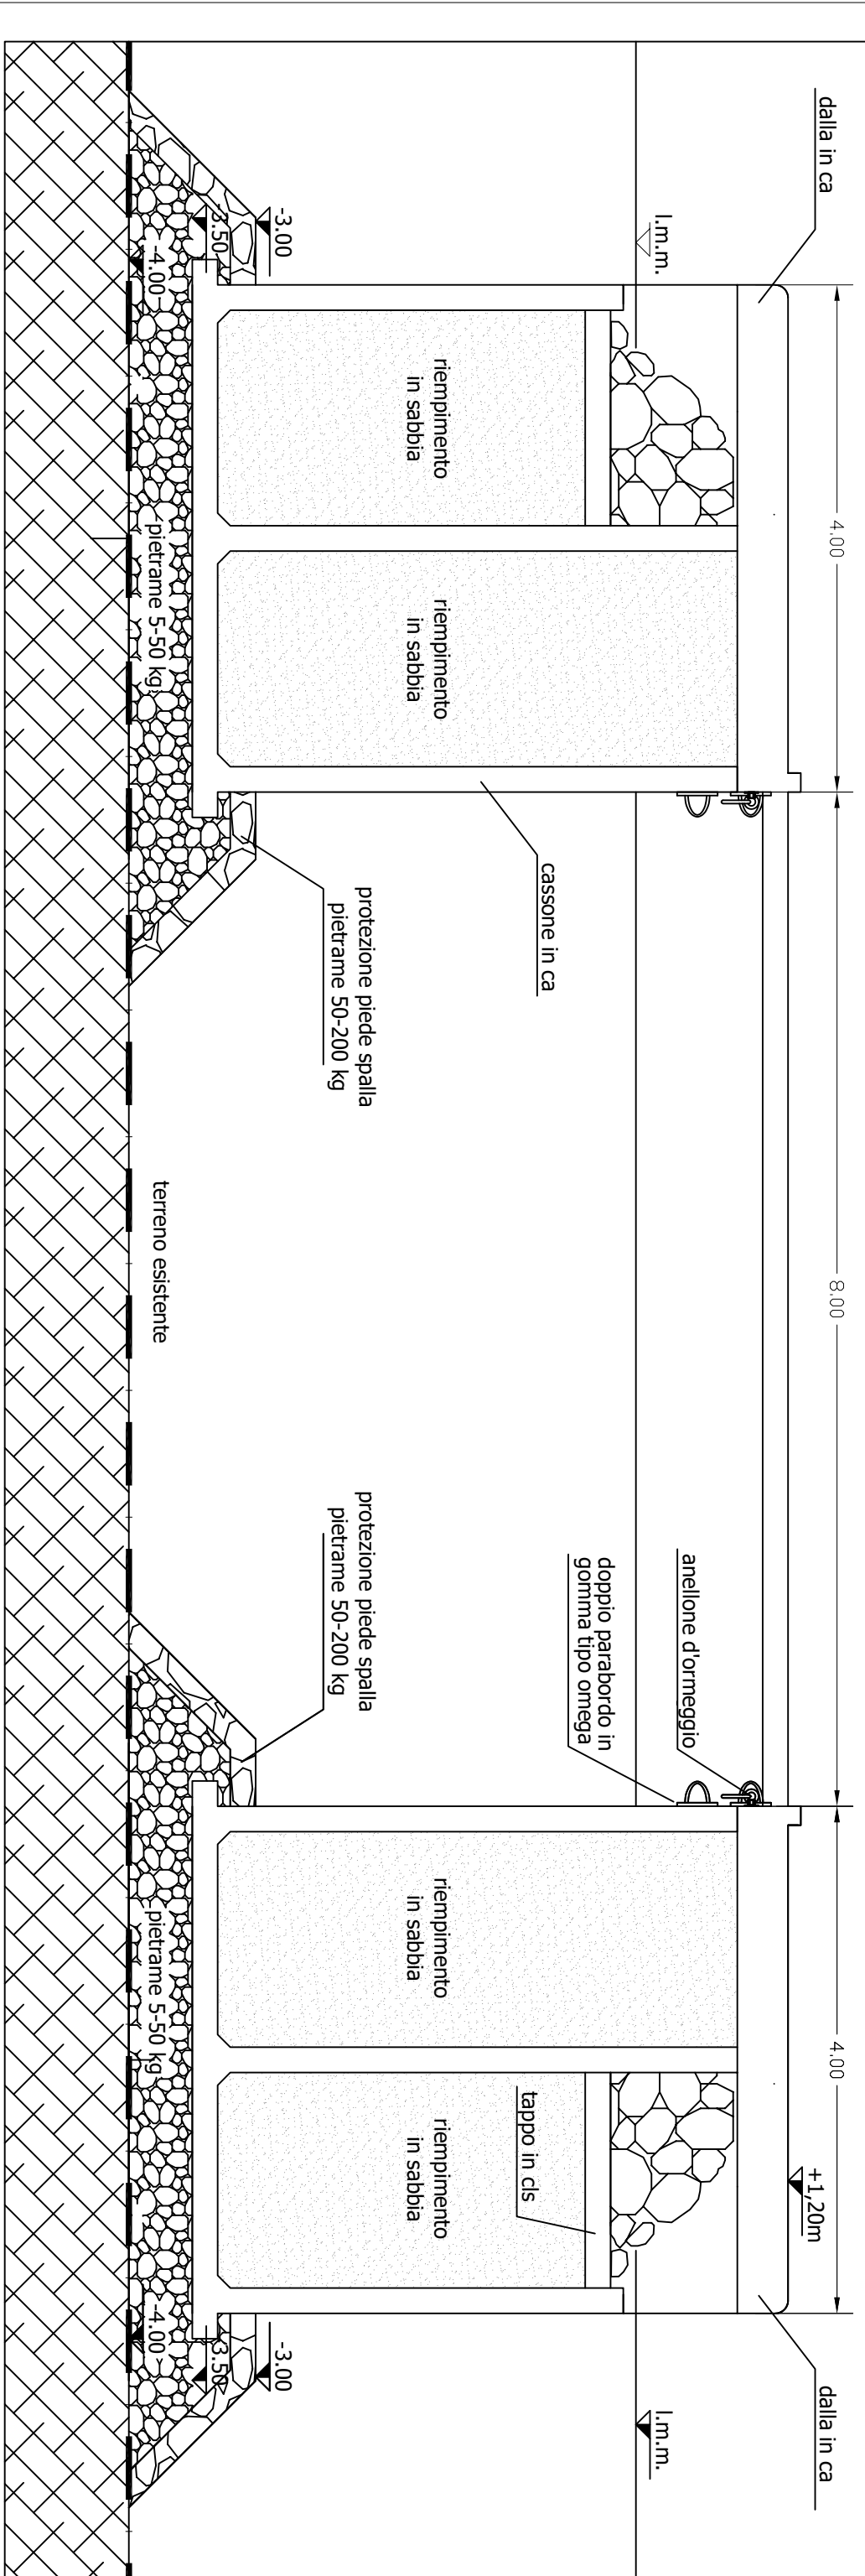



Sezione B-B

scala 1:50

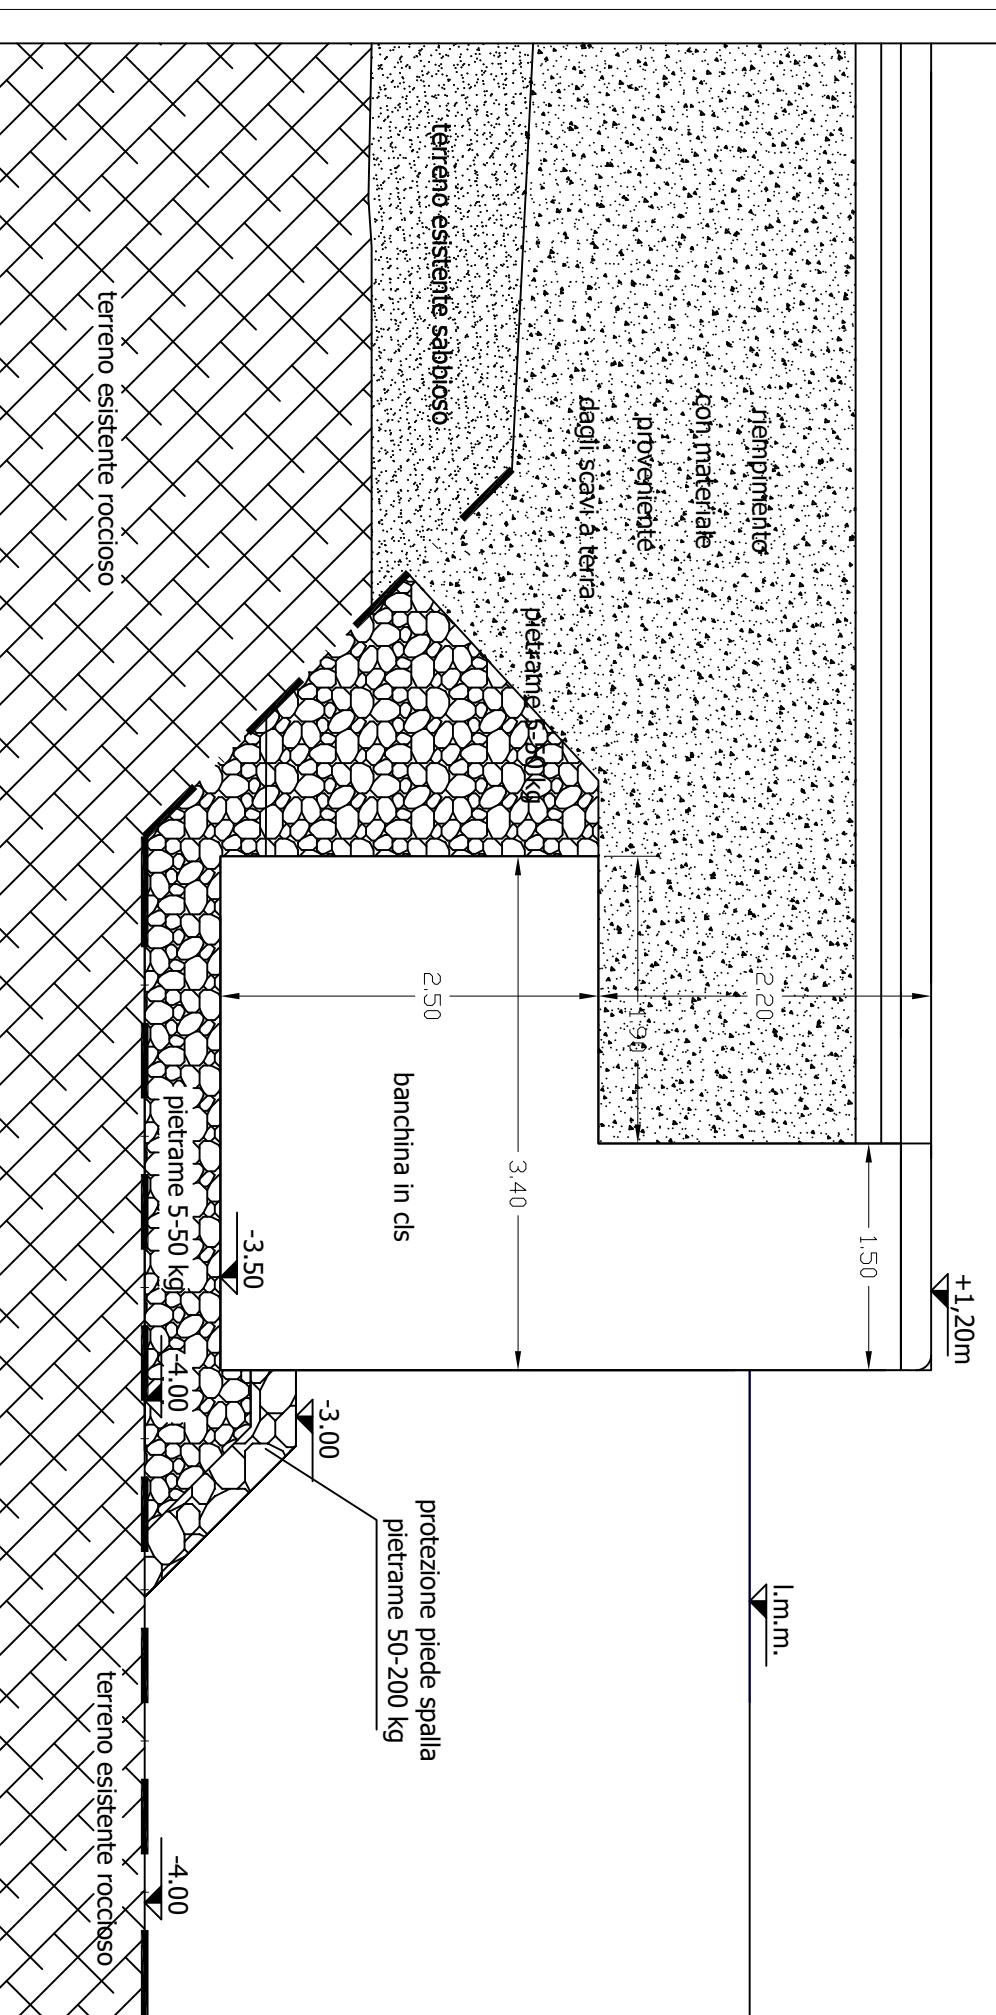

Sezione C-C

scala 1:50

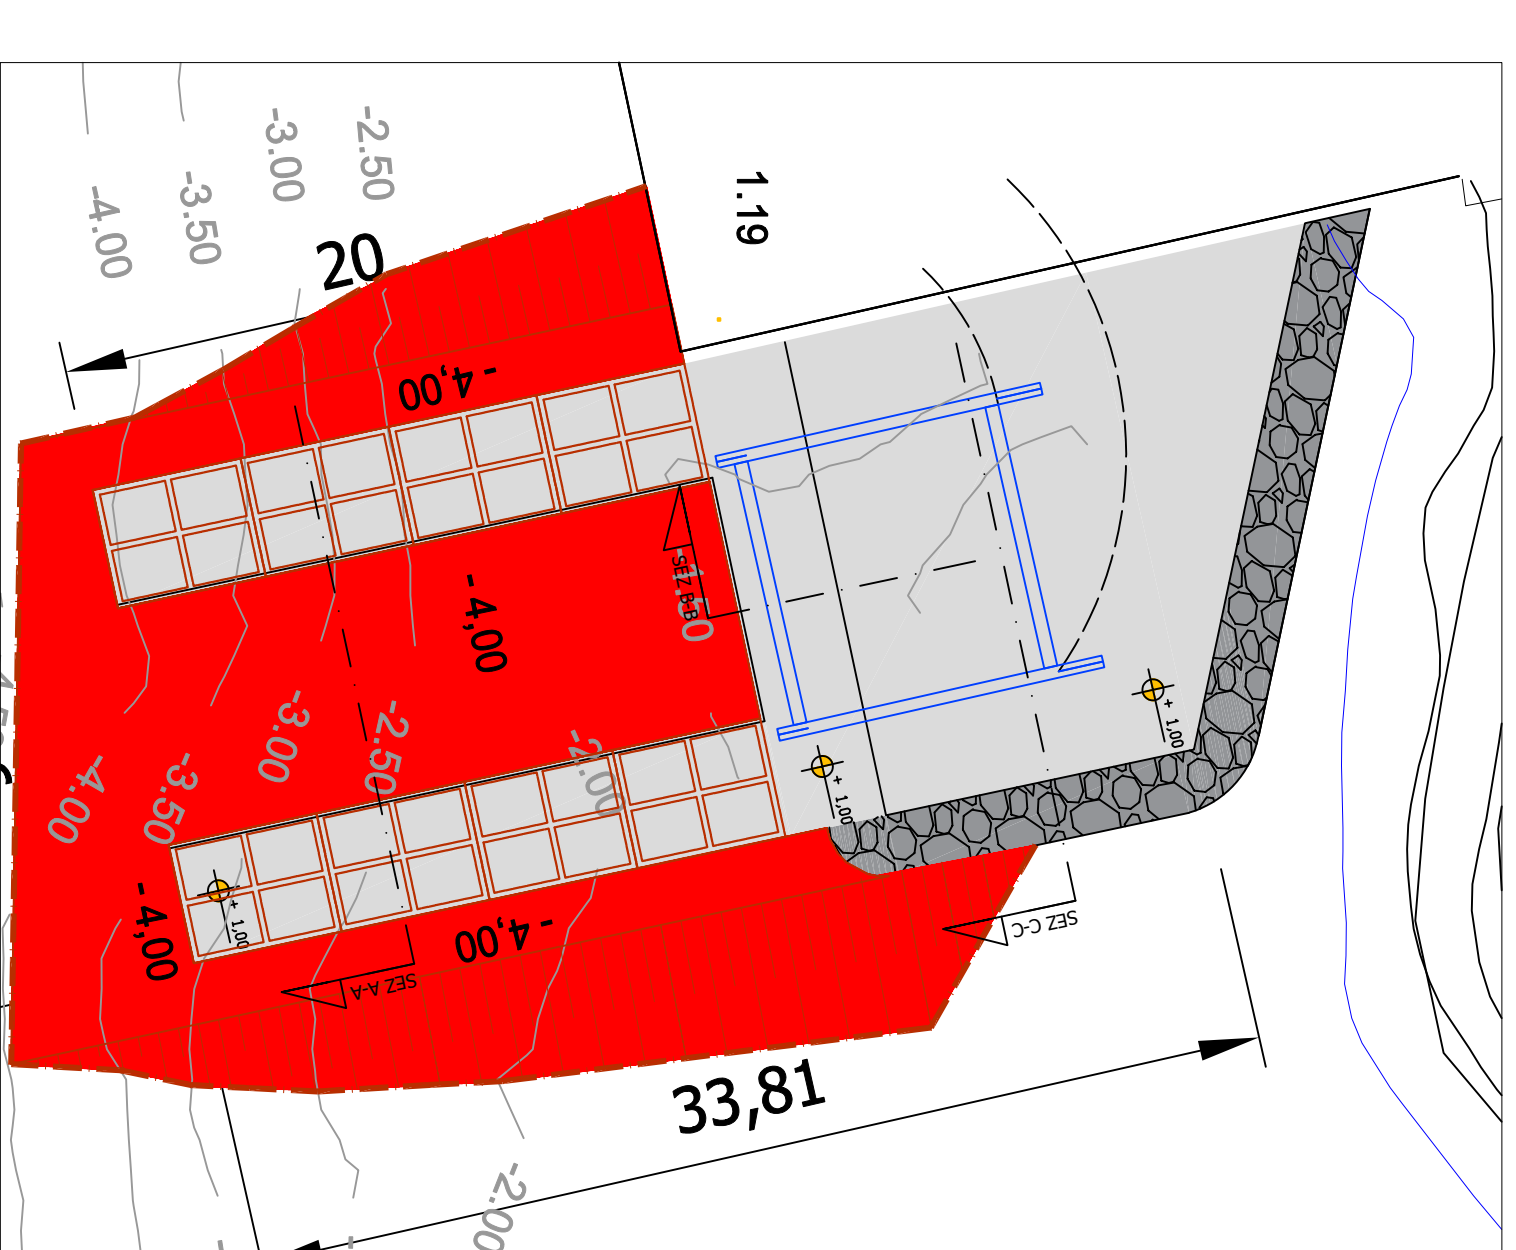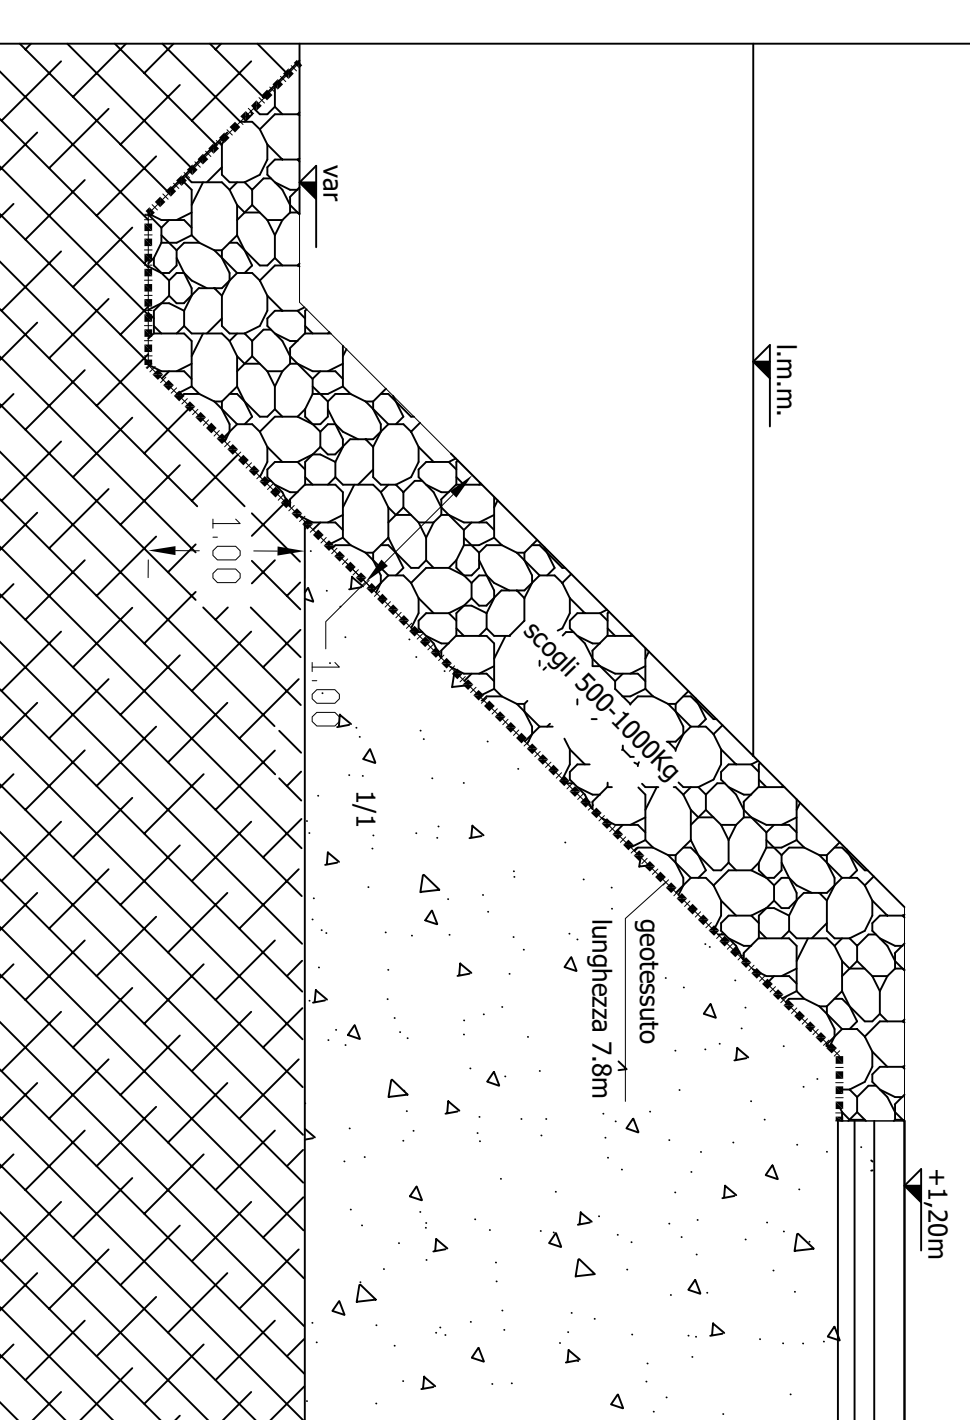

ACCIAIO Feb 44K zincato
CALCESTRUZZO Rck-45
rapp. a/c 0,40
copriferro 6 cm