

# AUTORITA' DI SISTEMA PORTUALE DEL MARE DI SARDEGNA COMUNE DI OLBIA

## Progetto per la realizzazione di un bacino d'alaggio nel Porto di Olbia in località Cala Saccaia

### SEZIONI STRATIGRAFICHE

scala 1:50

RIF. ELABORATO: 09-037-P-

REVISIONI	DATA	OGGETTO
00	13/09/2018	
01		
02		
03		

RED.: PP. VER.: AR. APPR.: AR

**ESECUZIONE PROGETTO:**

**PROGETTISTA:** Ing. Andrea Ritossa

**COMMITTENTE:** SNO Service S.r.l.  
Via Madagascar (Loc. Cala Saccaia - 07028 OLBIA)


**MarTech** Marine Technical Systems  
Viale Trieste 45/1 - 09123 Cagliari - Italy  
Tel. +39 070 6848202 - Fax +39 070 684843  
www.marotech.it email: info@marotech.it

**ACQUA** **certificata** **kiwa**


ORDINE INGEGNERI  
PROVINCIA CAGLIARI  
Dott. Ing. ANDREA RITOSSA  
N. 4108

Il presente progetto, o parte di esso, non può essere riprodotto in alcuna forma, in alcun modo e per nessuno scopo, senza autorizzazione. Ogni infrazione sarà perseguita a termini di legge.

SEZ A-A

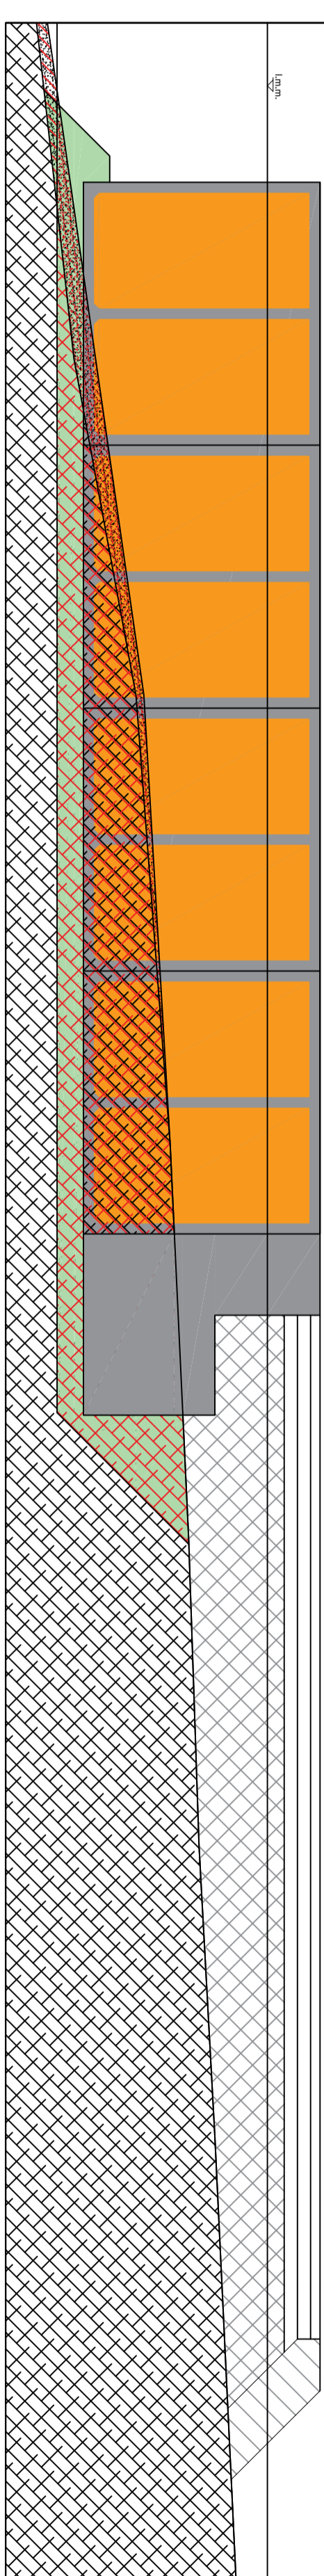

SEZ B-B

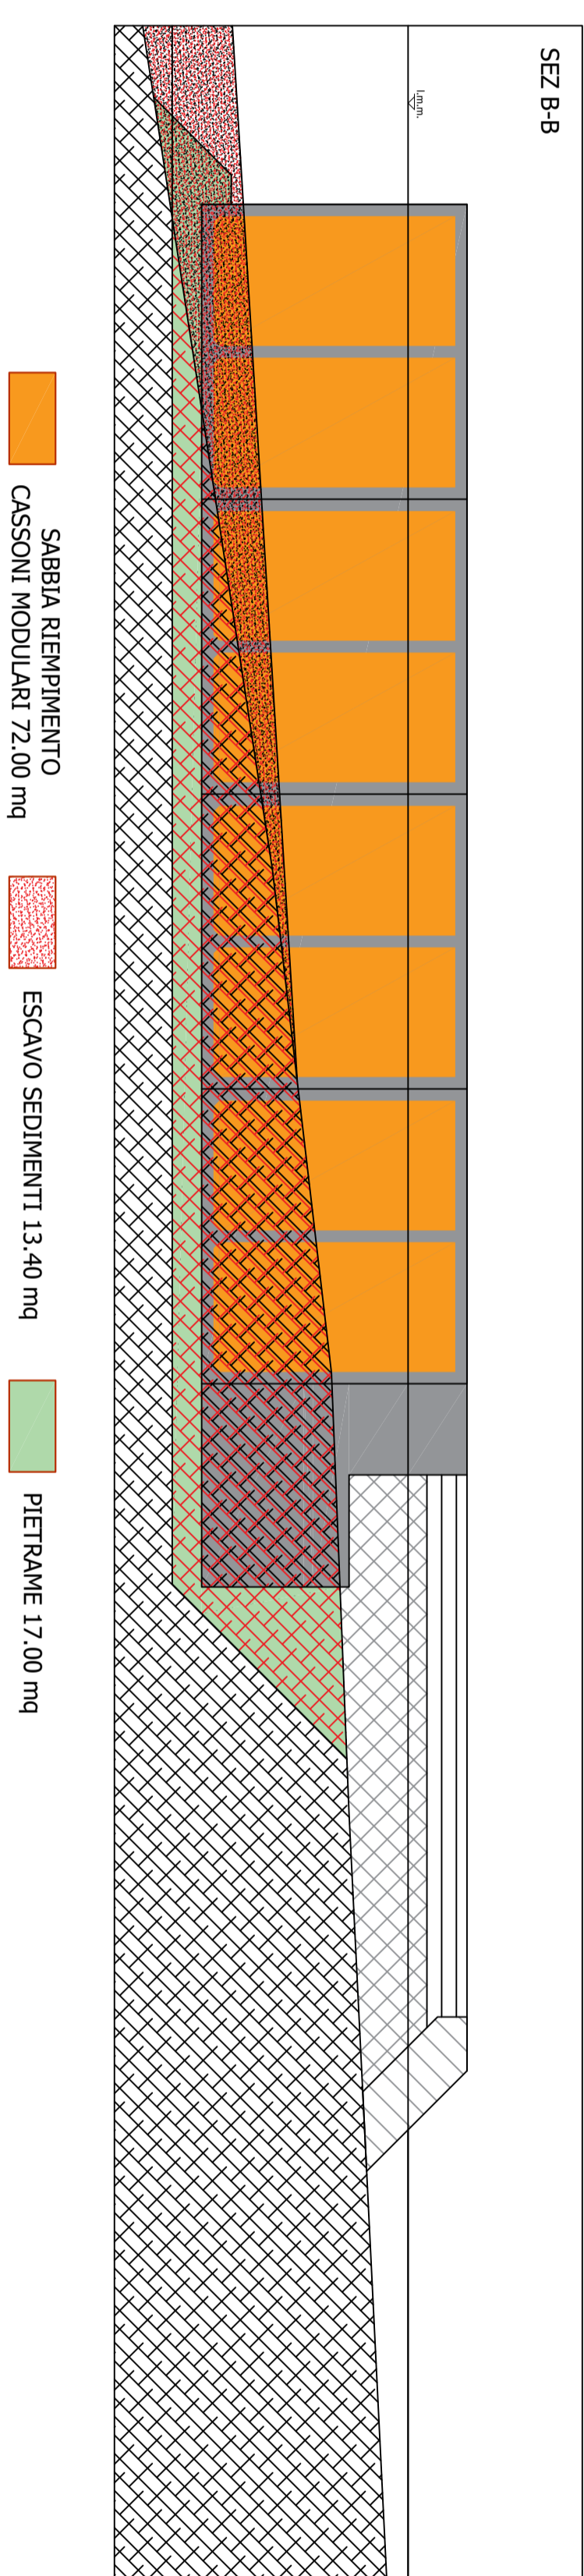

#### VOLUMI TOTALI

ESCAVO SEDIMENTI	222.00 mc
ESCAVO ROCCIA	1063.00 mc
CLS	300.00 mc
PIETRAMME	393.00 mc
SCOGLIERA	110.00 mc
COLMATA	776.00 mc
SABBIA	600.00 mc

