


LEGENDA

- ▲ VERTICI DELLA RETE IGM 95
- ⊕ CAPOSALDI IGM
- ⊕ VERTICE RETE DI RAFFITTIMENTO
- ▽ VERTICE SA-RC DG87
- ⊕ CAPOSALDI DI NUOVA ISTITUZIONE
- LINEE DI LIVELLAZIONE

ELENCO CAPOSALDI LATO CALABRIA

CAPOSALDI IGM			VERTICI SA-RC DG87		CAPOSALDI DI NUOVA ISTITUZIONE	
Nome	Quota Genova 1942		Nome	Quota Genova 1942	Nome	Quota Genova 1942
0100#_###_022P	43.3066		1054	74.0428	CS100	37.4373
0100#_###_022	6.0217		1014	13.3021	CS101	62.8866
0100#_###_020	19.8716		1015	32.4499	CS102	57.7694
0100#_D07_001	110.2536		1052	29.4977	CS103	19.9242
0100#_###_018P	24.1976		1053	23.9721	CS104	74.8205
0100#_###_018	21.2993		1004	205.8773	CS105	388.4280
0100#_###_017	41.7076		1006	146.1672	CS106	426.5617
0100#_###_016	23.8202		1008	112.1424	CS107	150.8354
0100#_D05_001	3.2543		V1A3	22.9704	CI	404.8434
0100#_###_014	14.1146		V2A3	30.9907		
0100#_D08_002	108.0698		V3A3	26.6826		
0100#_D08_003	119.2356		1025	108.9800		
0100#_###_014P	25.7384		1007	109.1181		
0100#_###_013	12.2997		1027	158.0997		
0100#_###_012P	9.1887		1031	91.1694		
0100#_D09_001	9.9878		V5A3	5.3197		
0100#_###_012	5.7305		1010	60.5301		
0100#_D06_020	337.1694		1033	71.5028		
0100#_D06_018	468.5135					

Quadro Unione

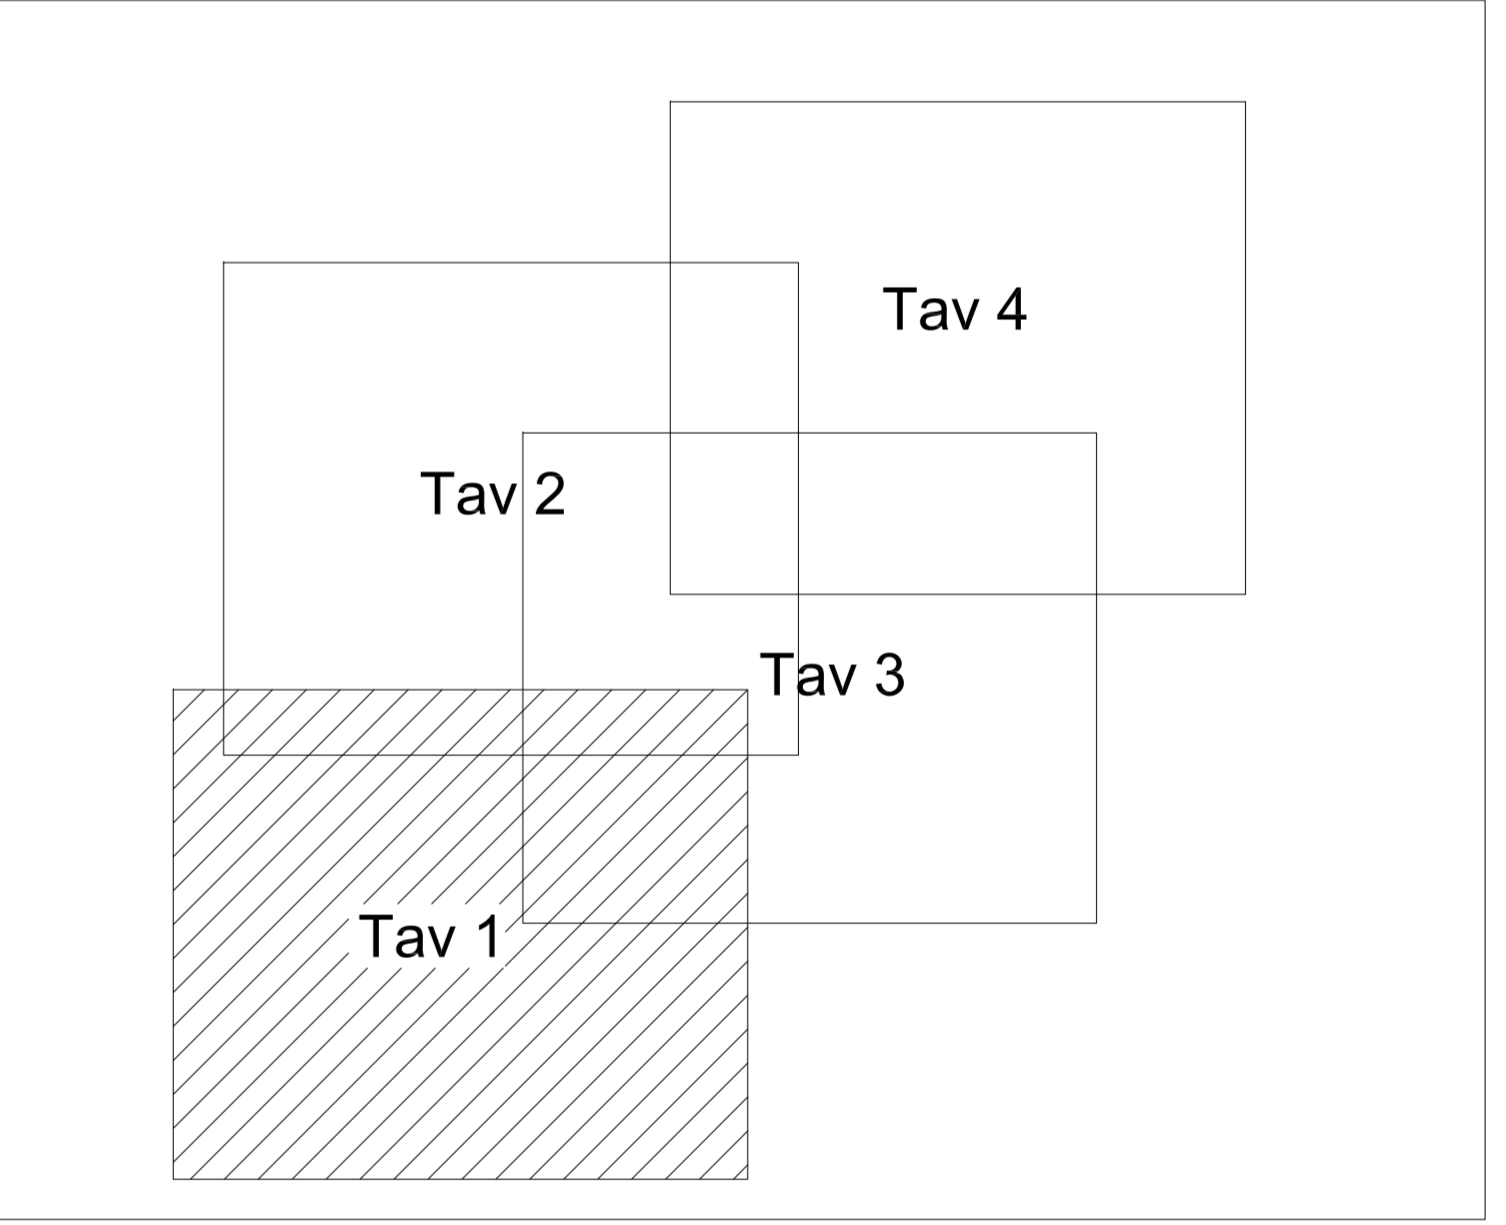

Stretto di Messina
Concessione per la progettazione, realizzazione e gestione del collegamento stabile tra lo Stretto e il Corstretto
 Organismo di Stato italiano
 (Legge n° 1158 del 17 dicembre 1971, modificata dal D.Lgs. n° 114 del 24 aprile 2003)

EuroLink

PONTE SULLO STRETTO DI MESSINA
PROGETTO DEFINITIVO

EUROLINK S.p.A.
 IMPREGILO S.p.A. (Mandatante)
 SOCIETA' ITALIANA PER CONDOTTE D'ACQUA S.p.A. (Mandatante)
 COOPERATIVA MURATORI E CEMENTISTI - C.M.C. di Ravenna Soc. Coop. a.r.l. (Mandatante)
 SACYR S.A.U. (Mandatante)
 ISHIKAWAJIMA - HARIMA HEAVY INDUSTRIES CO. Ltd. (Mandatante)
 A.C.I. S.C.P.A. - CONSORZIO STABILE (Mandatante)

IL PROGETTISTA EuroLink Dott. Ing. E. Pignoni Ordine Ingegneri Milano n° 15408	IL CONTRAENTE GENERALE Project Manager (Ing. P.P. Marcheselli)	STRETTO DI MESSINA Direttore Generale + RUP - Valutazione (Ing. G. Fiammenghi)	STRETTO DI MESSINA Amministratore Delegato (Dott. P. Guccio)
---	---	--	---

COLLEGAMENTI CALABRIA CR0023_F0
 Rilevi accertamenti ed indagini di campo - Indagini Topografiche
 Elementi di carattere generale
 Generale
 Schema delle linee di livellazione Tav 1/4

CODICE	SCALA			
C G 2 2 0 0 P R 5 D C I 4 0 0 0 0 0 0 0 0 0 1 F 0	1:5000			
REV. DATA	DESCRIZIONE	REDAITTO	VERIFICATO	APPROVATO
F0 20/06/2011	EMISSIONE FINALE	PICLI	PICLI	PICLI

REGGIO CALABRIA