

ambito amministrativo:
REGIONE MOLISE
PROVINCIA DI CAMPOBASSO
COMUNE DI TERMOLI

titolo progetto:
PROGETTO DI MODIFICA DELLA
CENTRALE TERMoeLETTRICA
SNOWSTORM DI TERMOLI

fase progettuale:
progetto definitivo

ambito progettuale
V.I.A.

tipo elaborato/descrizione:
elaborato cartografico

oggetto elaborato/titolo elaborato:
inquadramento Piano Regolatore Territoriale

progressivo elaborato:
02_2019-17

nome file elaborato/identificatore:
 02_2019-17-D-VIA-EG-inquadramento_Piano_Regolatore_Territoriale

formato:	A3
scala:	--
data:	28/02/2019
revisione:	00
verifica:	x


committente:
 **Snowstorm srl**

visti:

progettista/estensore:



 Studio: Via Rigopiano 20/5, 65124 Pescara (PE) - tel./fax: +39 085-41.70.136 - mob.+39 346.82.91.332 - e-mail: sergio@iezzi.eu - PEC: sergio@pec.iezzi.eu - P.IVA: 01592970667 - C.F.: ZZISRG74P25G878H - Albo degli Ingegneri di Pescara n. 1764 - web: iezzi.eu

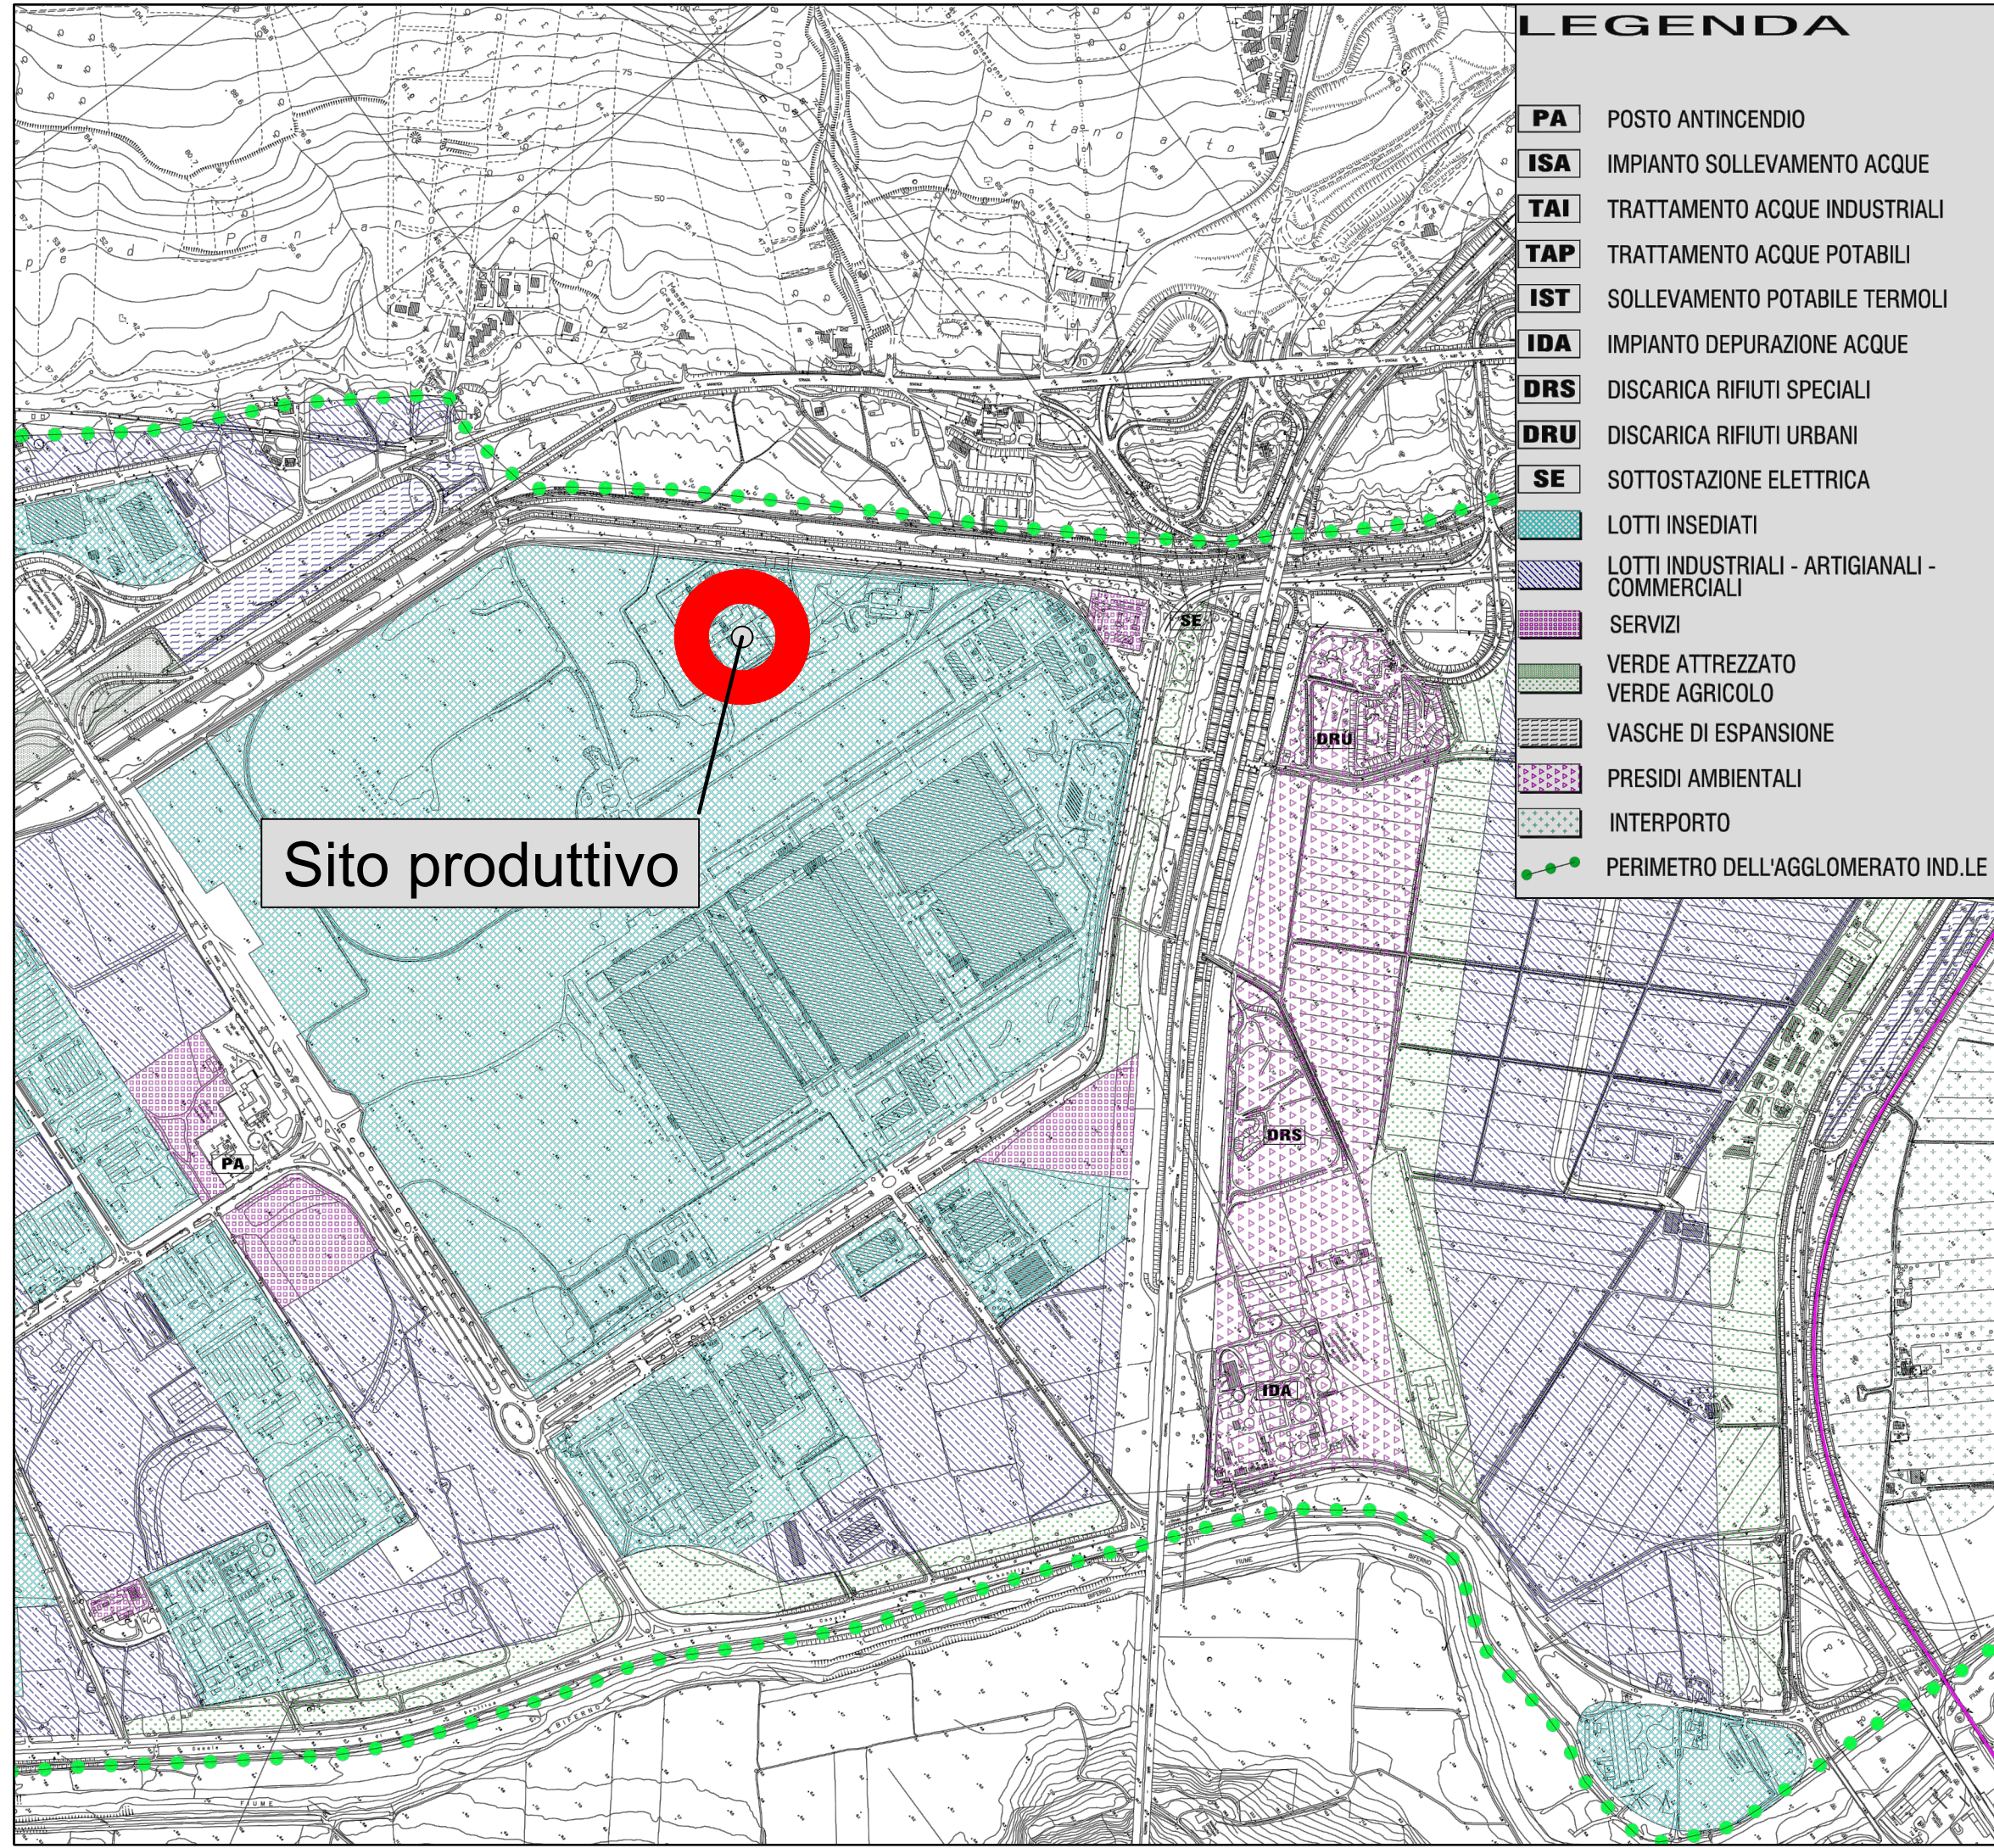

LEGENDA

PA	POSTO ANTINCENDIO
ISA	IMPIANTO SOLLEVAMENTO ACQUE
TAI	TRATTAMENTO ACQUE INDUSTRIALI
TAP	TRATTAMENTO ACQUE POTABILI
IST	SOLLEVAMENTO POTABILE TERMOLI
IDA	IMPIANTO DEPURAZIONE ACQUE
DRS	DISCARICA RIFIUTI SPECIALI
DRU	DISCARICA RIFIUTI URBANI
SE	SOTTOSTAZIONE ELETTRICA
	LOTTE INSEDIATI
	LOTTE INDUSTRIALI - ARTIGIANALI - COMMERCIALI
	SERVIZI
	VERDE ATTREZZATO
	VERDE AGRICOLO
	VASCHE DI ESPANSIONE
	PRESIDI AMBIENTALI
	INTERPORTO
	PERIMETRO DELL'AGGLOMERATO IND.LE

Sito produttivo