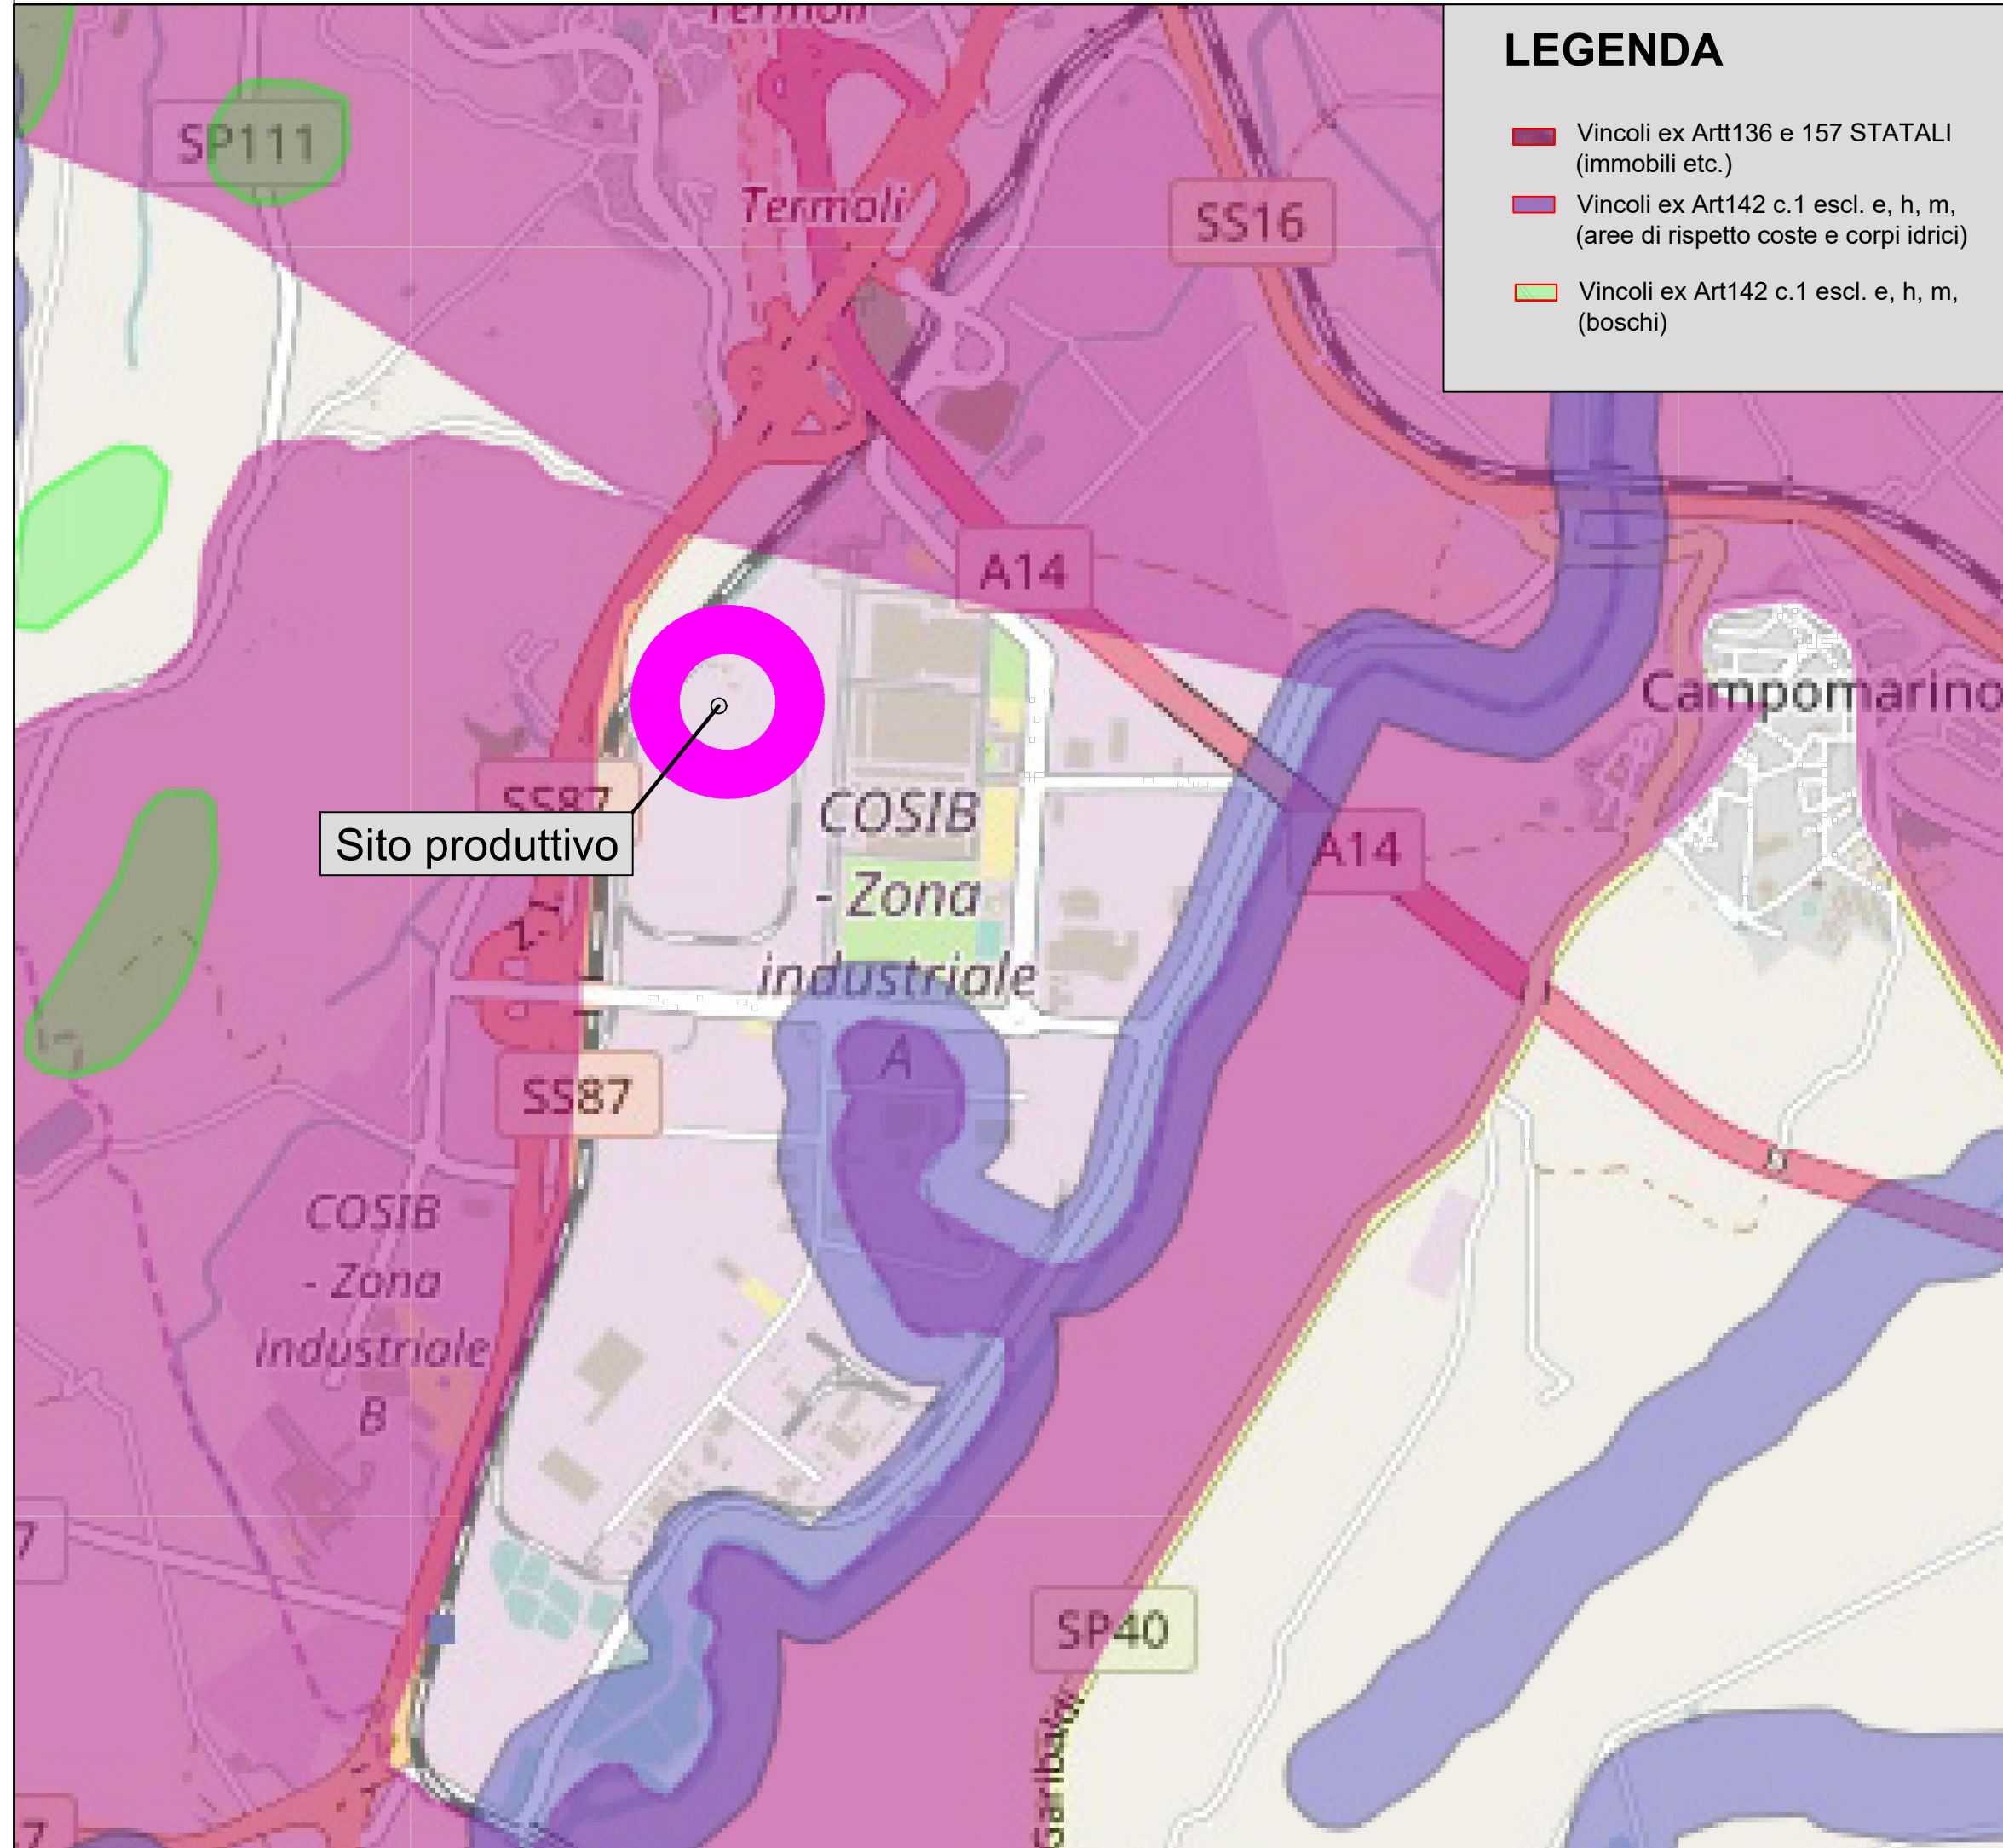

 
 


ambito amministrativo:			
REGIONE MOLISE PROVINCIA DI CAMPOBASSO COMUNE DI TERMOLI			
titolo progetto:			
PROGETTO DI MODIFICA DELLA CENTRALE TERMOELETTRICA SNOWSTORM DI TERMOLI			
fase progettuale:			
progetto definitivo			
ambito progettuale			
V.I.A.			
tipo elaborato/descrizione:			
elaborato cartografico			
oggetto elaborato/titolo elaborato:			
inquadramento vincoli del paesaggio D.lgs 42/04			
progressivo elaborato:			
02_2019-24			
nome file elaborato/identificatore:			
02_2019-24-D-VIA-EG-inquadramento_vincoli_del_paesaggio_Dlgs_42-04			
formato:	A3		
scala:	--		
data:	28/02/2019		
revisione:	00	verifica:	x

committente:	
	Snowstorm srl
visti:	
progettista/estensore:	
	
	Studio: Via Rigopiano 20/5, 65124 Pescara (PE) - tel./fax: +39 085-41.70.136 - mob.+39 346.82.91.332 - e-mail: sergio@iezzi.eu - PEC: sergio@pec.iezzi.eu - P.IVA: 01592970667 - C.F.: ZZISR674P25G878H - Albo degli Ingegneri di Pescara n. 1764 - web: iezzi.eu



### LEGENDA

-  Vincoli ex Artt136 e 157 STATALI (immobili etc.)
-  Vincoli ex Art142 c.1 escl. e, h, m, (aree di rispetto coste e corpi idrici)
-  Vincoli ex Art142 c.1 escl. e, h, m, (boschi)