

ambito amministrativo:			
REGIONE MOLISE PROVINCIA DI CAMPOBASSO COMUNE DI TERMOLI			
titolo progetto:			
PROGETTO DI MODIFICA DELLA CENTRALE TERMOELETTRICA SNOWSTORM DI TERMOLI			
fase progettuale:			
progetto definitivo			
ambito progettuale			
V.I.A.			
tipo elaborato/descrizione:			
elaborato cartografico			
oggetto elaborato/titolo elaborato:			
inquadramento piano zonizzazione acustica			
progressivo elaborato:			
02_2019-25			
nome file elaborato/identificatore:			
02_2019-25-D-VIA-EG-inquadramento_piano_zonizzazione_acustica			
formato:	A3		
scala:	1:25.000		
data:	28/02/2019		
revisione:	00	verifica:	x

committente:



Snowstorm srl

visti:


progettista/estensore:



Studio: Via Rigopiano 20/5, 65124 Pescara (PE) - tel./fax: +39 085-41.70.136 - mob.+39 346.82.91.332 - e-mail: sergio@iezzi.eu - PEC: sergio@pec.iezzi.eu - P.IVA: 01592970667 - C.F.: ZZISRG74P25G878H - Albo degli Ingegneri di Pescara n. 1764 - web: iezzi.eu



PZA-Fasce di pertinenza infrastrutture di trasporto

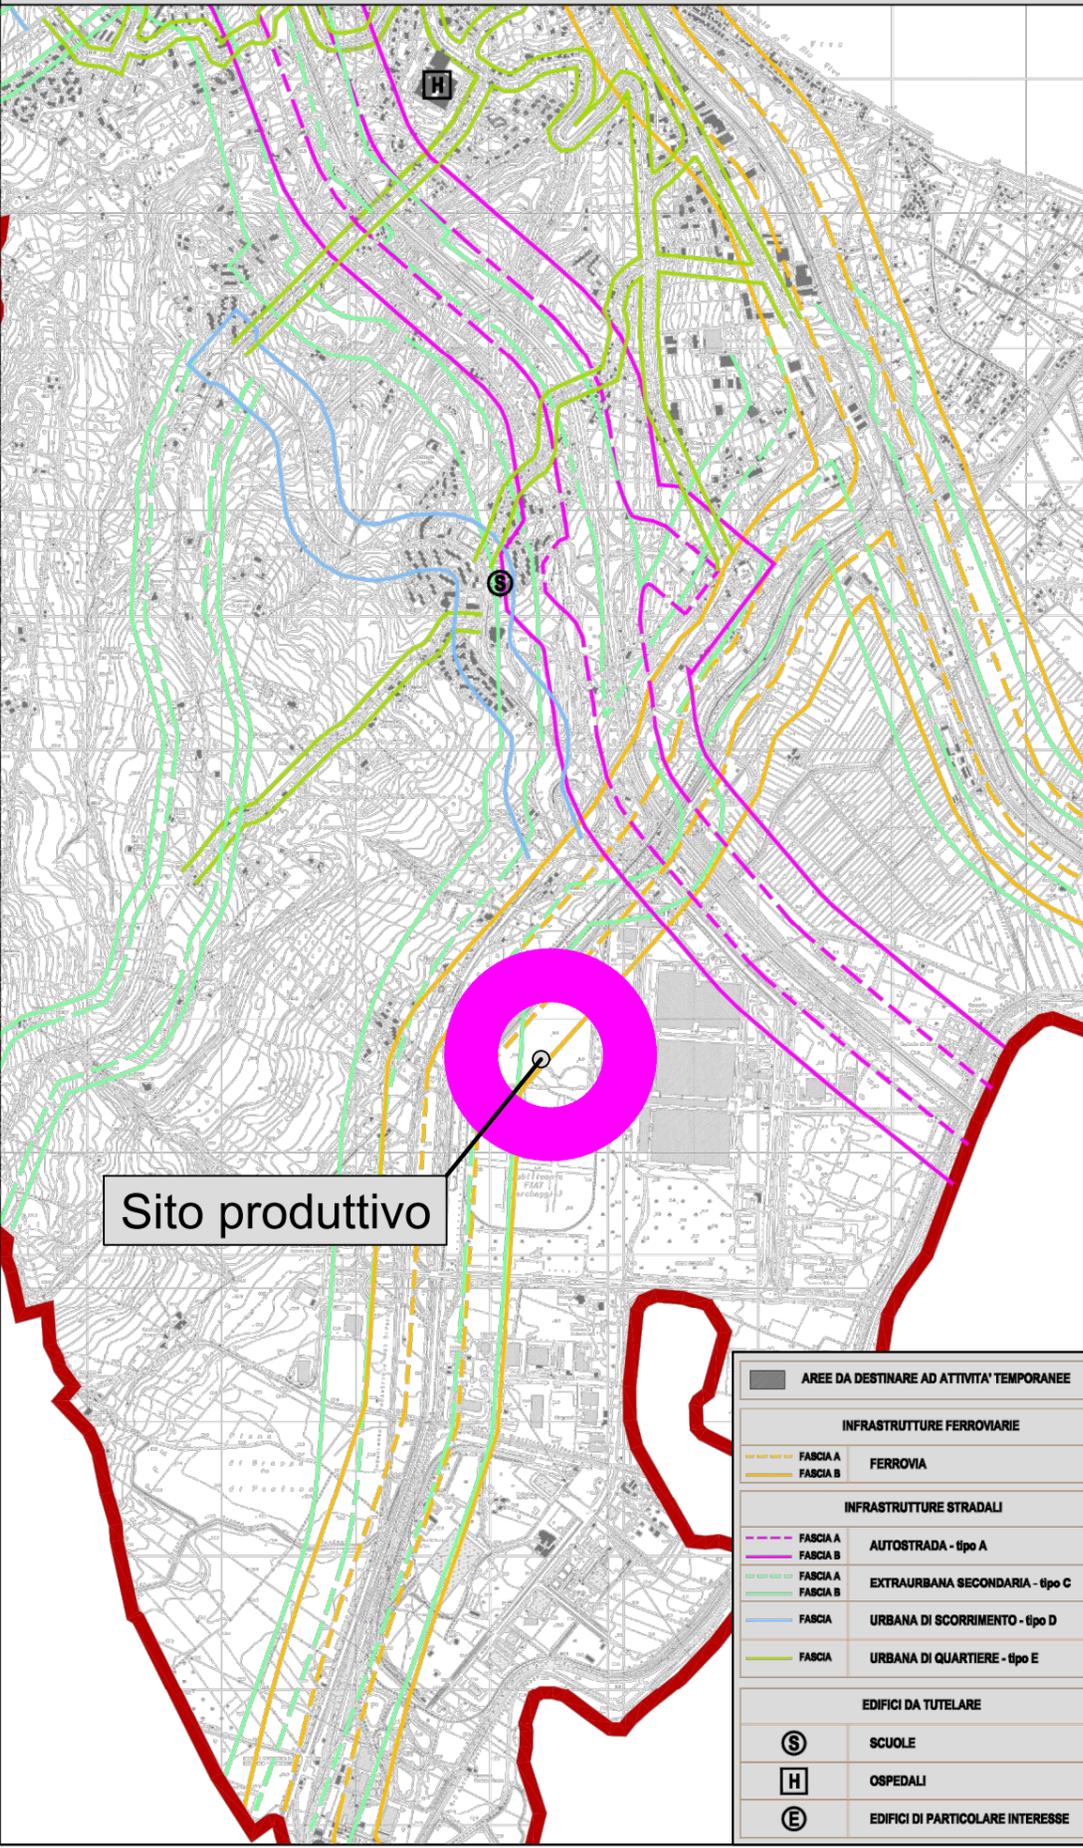

PZA-Zonizzazione Acustica

