




Configurazione attuale

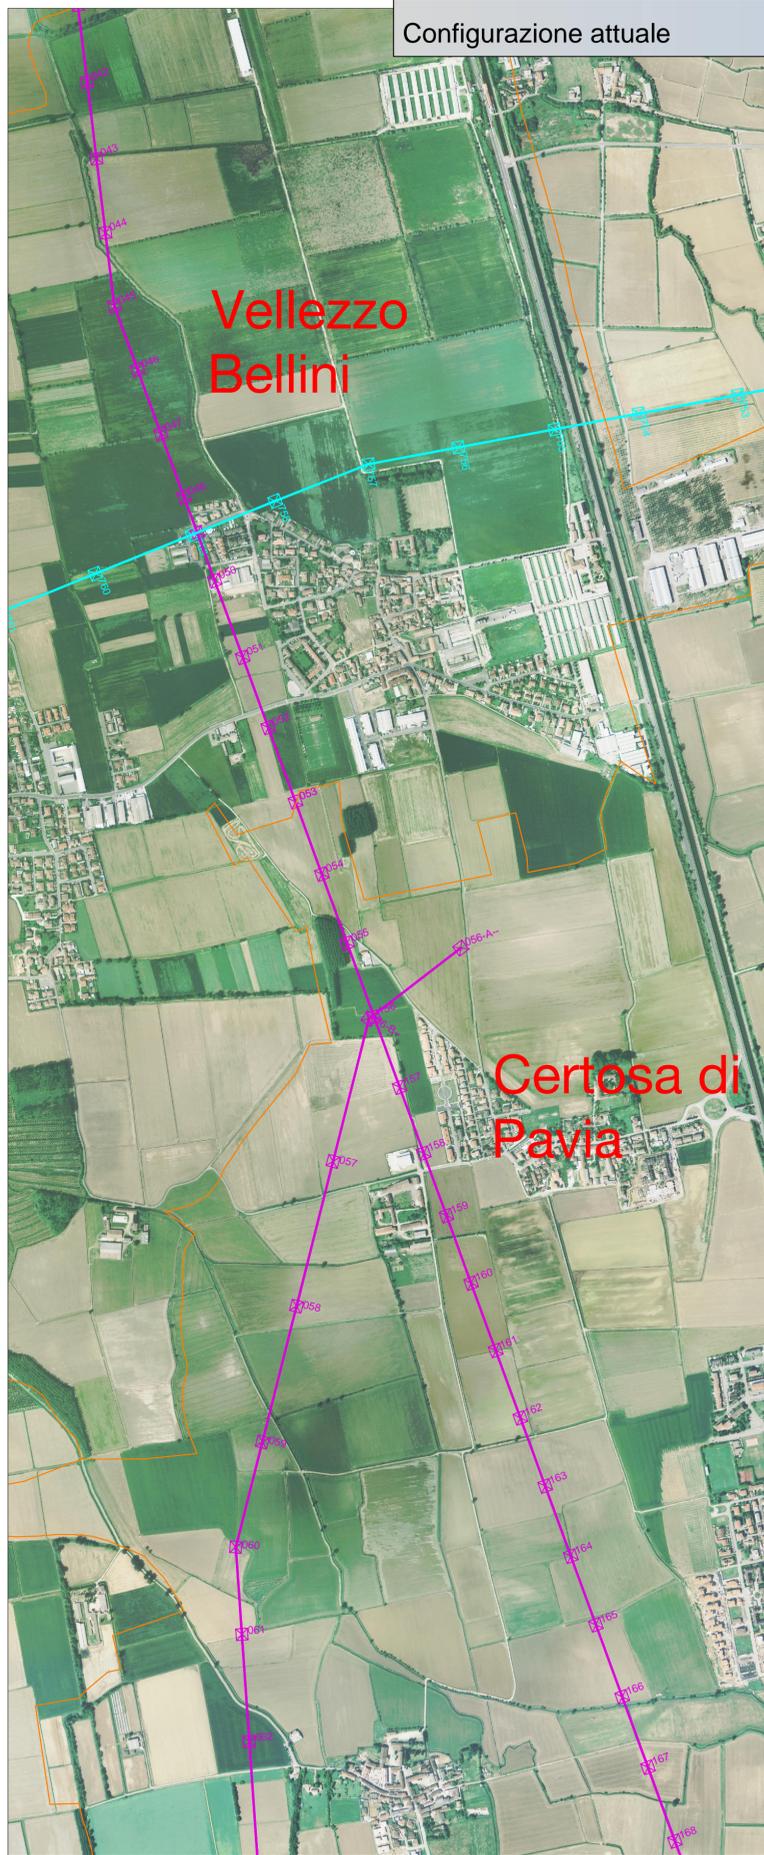

Interventi da realizzare

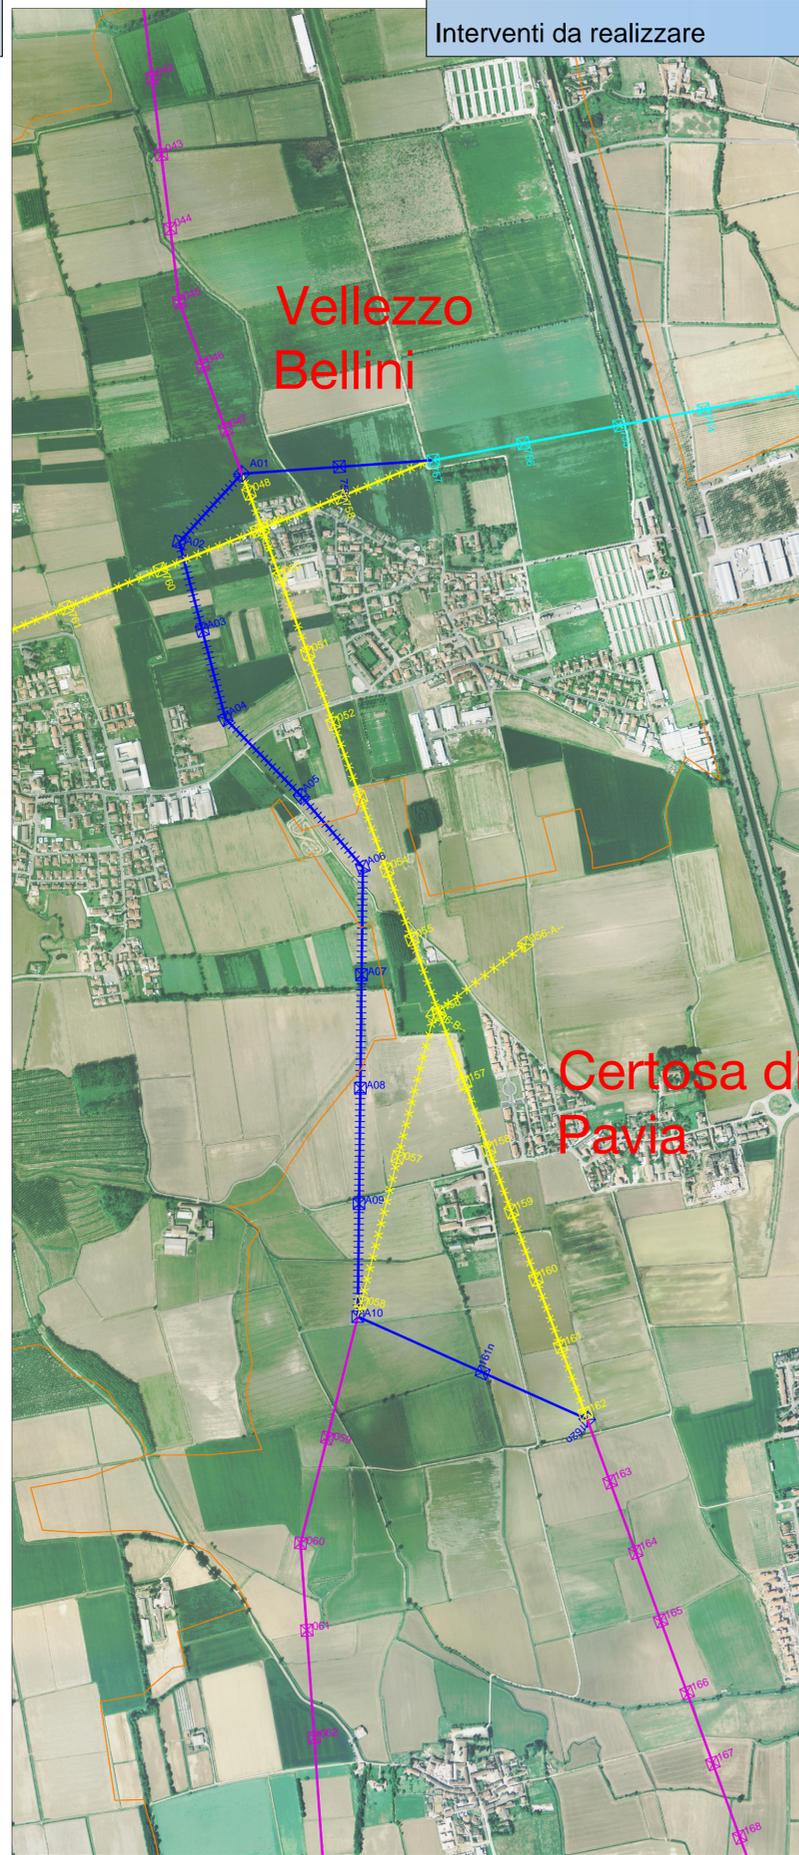

Assetto finale

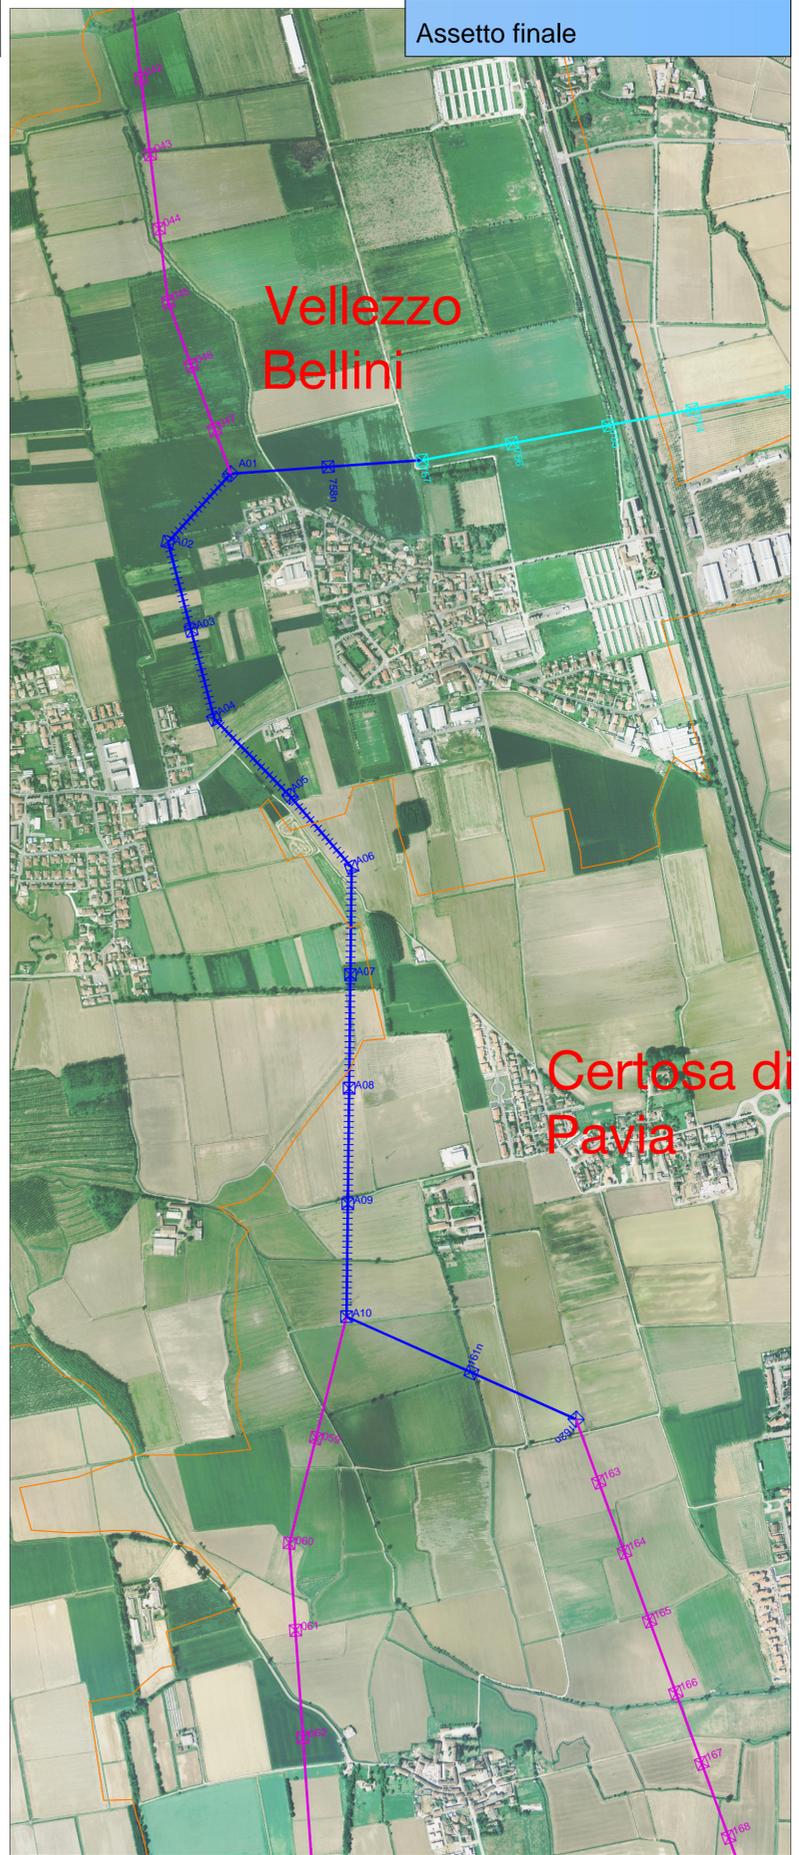

Legenda

-  51 Linea 132 kV Garlasco - Tavazzano (esistente)
-  51 Linea 132 kV Lacchiarella - Pavia (esistente)
-  51 Linee 132 kV da demolire
-  51 Nuove realizzazioni 132 kV in semplice terna
-  51 Nuove realizzazioni 132 kV in doppia terna
-  Confini Comunali



REVISIONI							
N.	DATA	DESCRIZIONE	ELABORATO	VERIFICATO	APPROVATO		
00	01/10/2018	Prima emissione	ING REA PRNO	J. Girau ING REA PRNO	L. Sabbadini ING REA PRNO		

TIPOLOGIA DELL'ELABORATO	CODIFICA DELL'ELABORATO			
Corografia	DE BR13002 BAX 00013			
PROGETTO	TITOLO			
BR13002	Riassetto linee aeree 132 kV "Tavazzano-Pavia CS" e "Lacchiarella-Pavia" PIANO TECNICO DELLE OPERE - PARTE PRIMA COROGRAFIA SU ORTOFOTO - FOCUS INTERVENTI			
RICAVATO DAL DOC. TERNA				
CLASSIFICAZIONE DI SICUREZZA				
NOME DEL FILE	SCALA CAD	FORMATO	SCALA	FOGLIO
DEBR13002BAX00013_00	1 unità = 1 mt.	840 x 500	1: 10.000	1 / 1

Questo documento contiene informazioni di proprietà Terna S.p.A. e deve essere utilizzato esclusivamente dal destinatario in relazione alle finalità per le quali è stato ricevuto. E' vietata qualsiasi forma di riproduzione o di divulgazione senza l'esplicito consenso di Terna S.p.A.  
 This document contains information proprietary to Terna S.p.A. and it will have to be used exclusively for the purposes for which it has been furnished. Whichever shape of spreading or reproduction without the written permission of Terna S.p.A. is prohibi.