

LEGENDA

- ambito
- confinicomunali

Linee esistenti


- ▲ Sostegni esistenti
- Linea 132 kV esistente

Interventi di progetto

- Nuovo asse 132 kV
- Sostegni da demolire
- ✕ Linea 132 kV da demolire
- Nuovi sostegni

Rischio

- alto
- medio-alto
- medio
- medio-basso

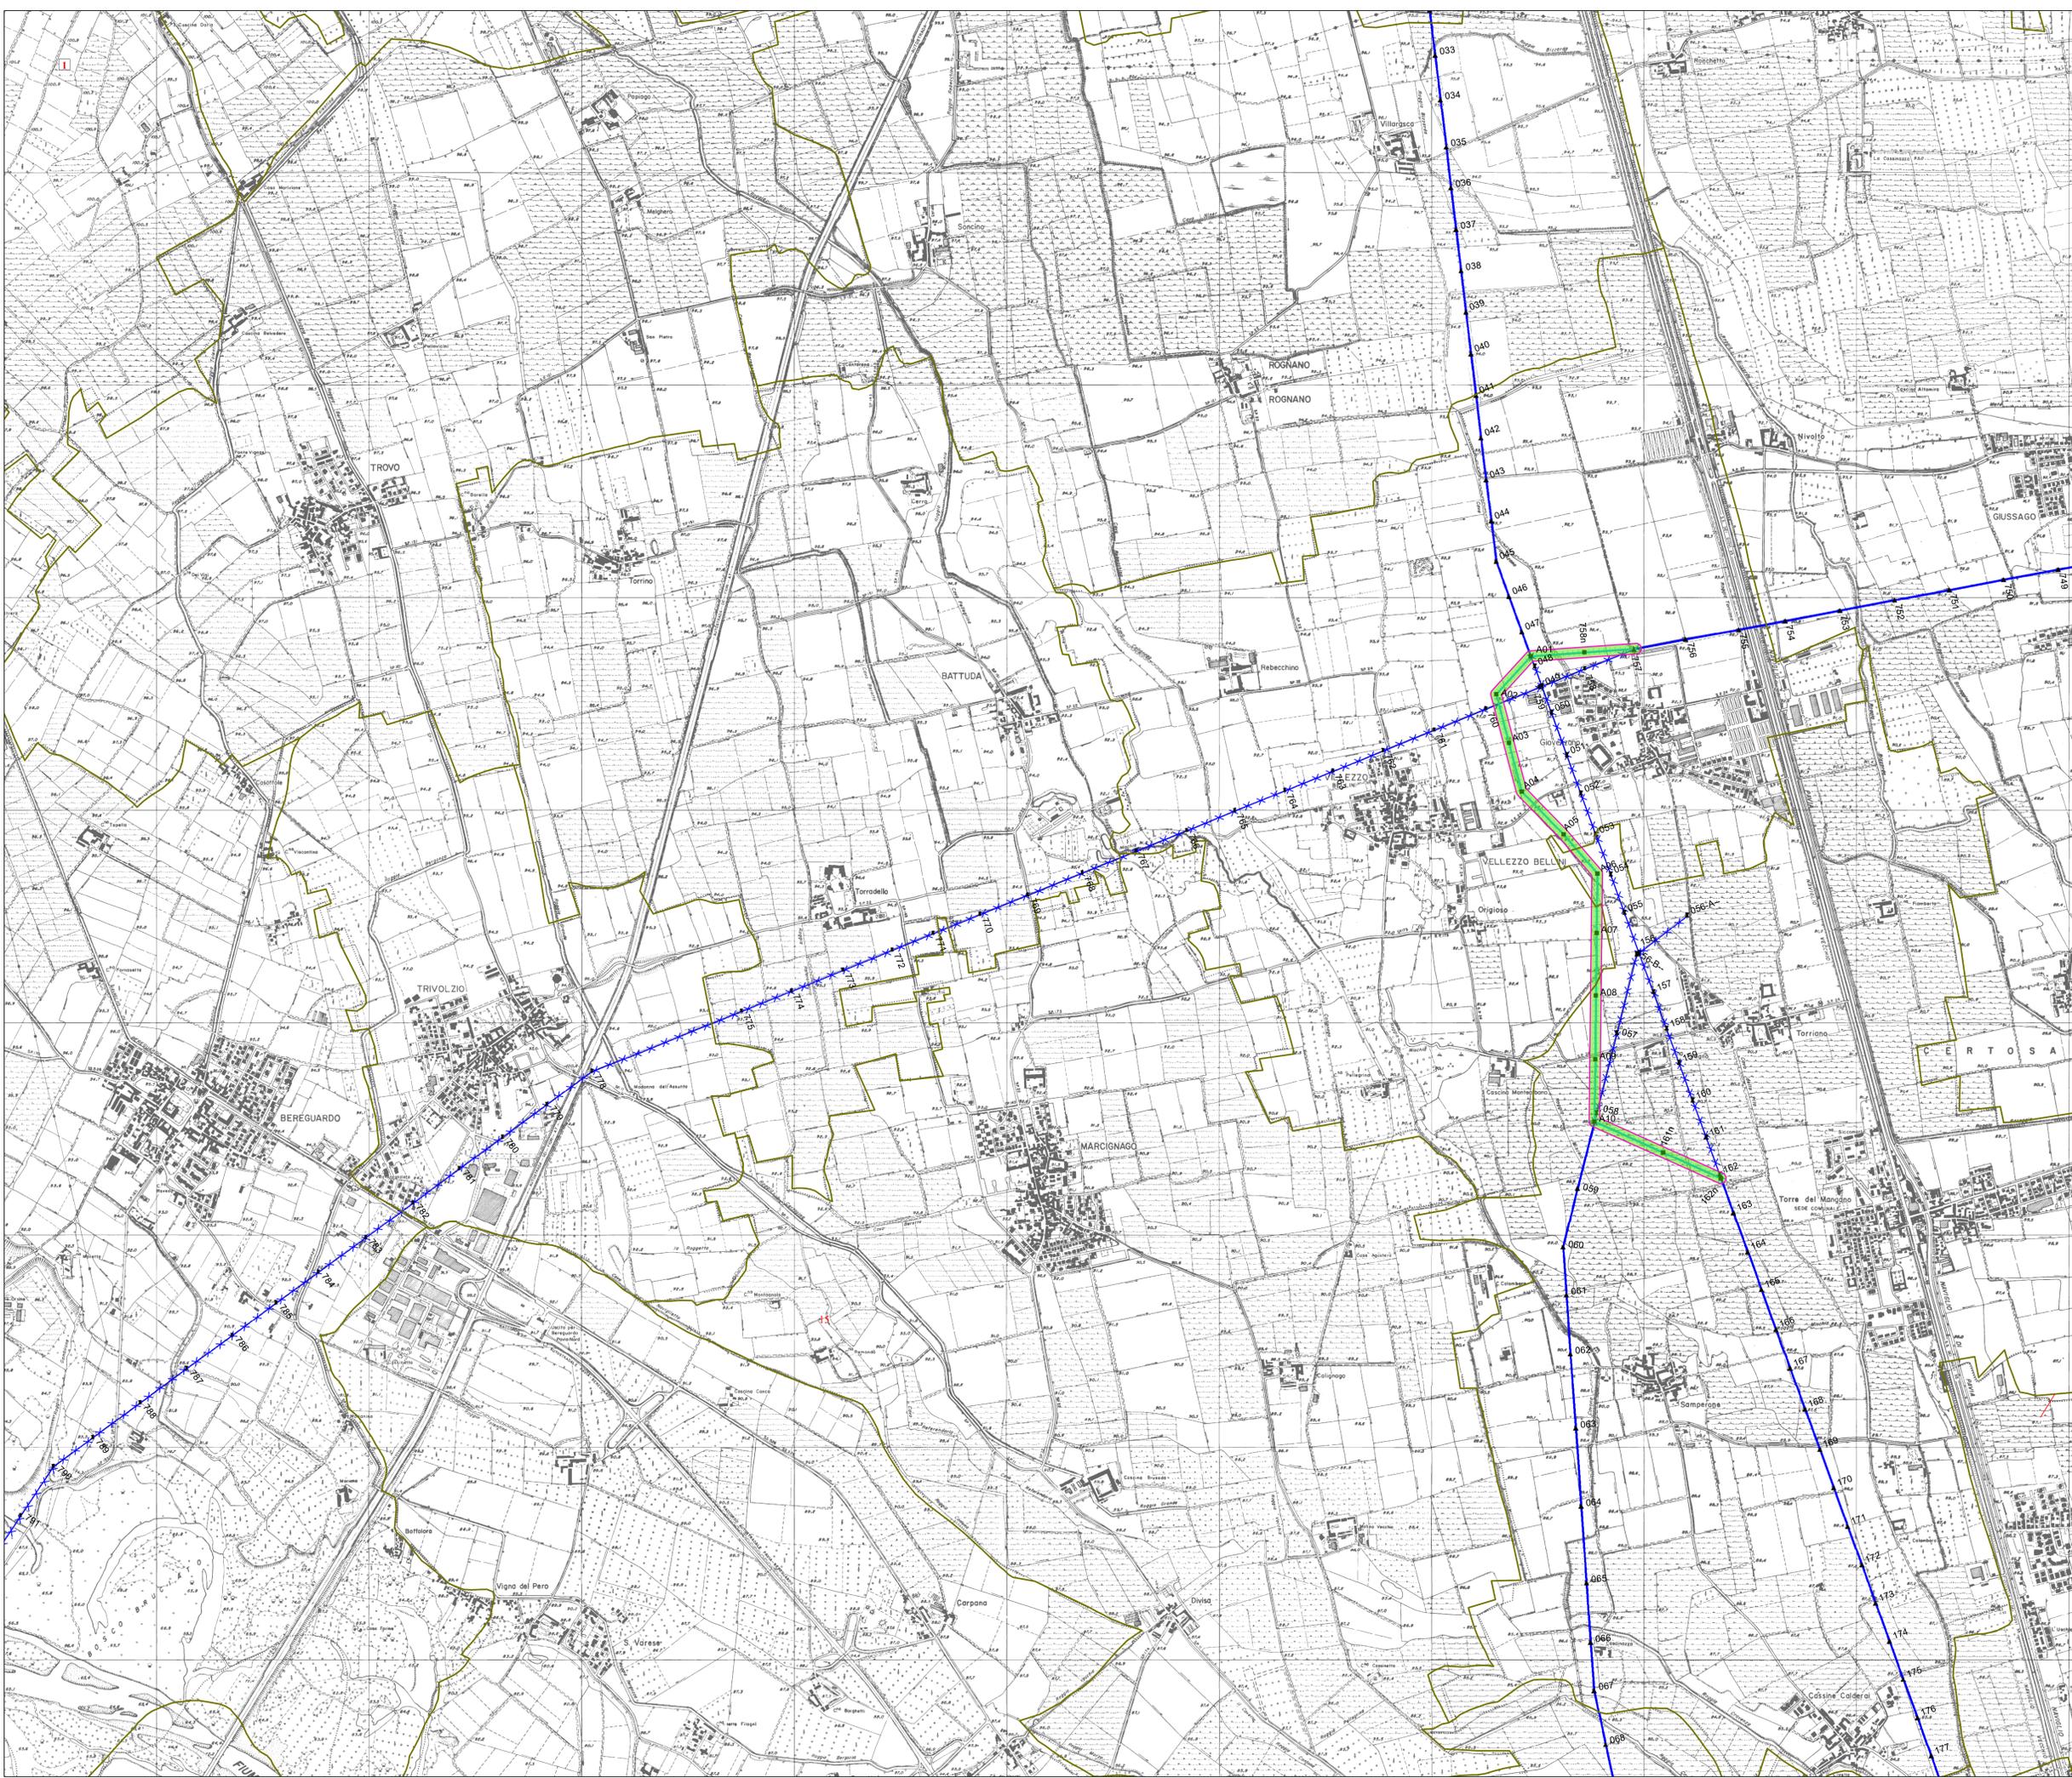

N
Sistema di riferimento
WGS 1984 UTM Zone 32N

250 125 0 250 500 750 1.000 Meters

Silvia Vattera

REVISIONE									
00	2007/2018	Prima emissione	Disegno E. Vattera	V. De Luca					
N.	DATA	DESCRIZIONE	ELABORATO	VERIFICATO	APPROVATO				

TIPOLOGIA DELL'ELABORATO: **DEBR13002BIAM02464_05**

PROGETTO: **TITOLO**

RICAVATO DAL DOC. TERNA: **RIASSETTO LINEE AEREE 132 KV "TAVAZZANO-PAVIA CS" E "LACCHIARELLA - PAVIA"**

CLASSIFICAZ. DI SICUREZZA: **Carta del rischio archeologico relativo**

NOME DEL FILE	SCALA CAD	FORMATO	SCALA	FOGLIO
1_0000_25_metri	AO		1:10.000	1/1

Questo documento contiene informazioni di proprietà TERNA S.p.A. e deve essere utilizzato esclusivamente dal destinatario in relazione alla finalità per la quale è stato concesso. E' vietata qualsiasi forma di riproduzione e divulgazione senza l'esplicito consenso di TERNA S.p.A. This document contains information proprietary to TERNA S.p.A. and it will have to be used exclusively for the purposes for which it has been furnished. Otherwise shape of spreading or reproduction without the written permission of TERNA S.p.A. is prohibited.