
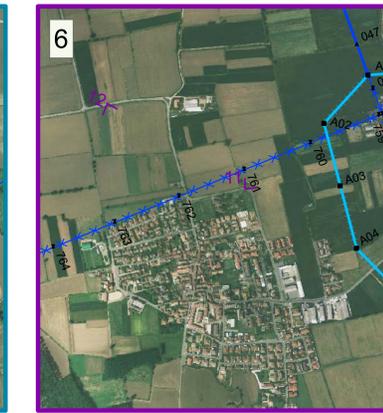
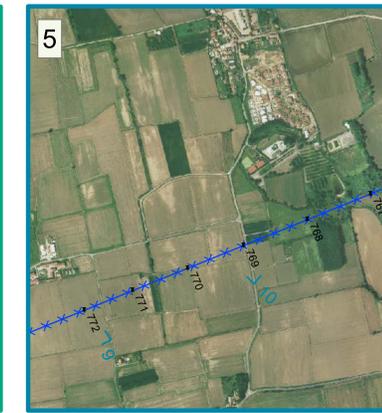
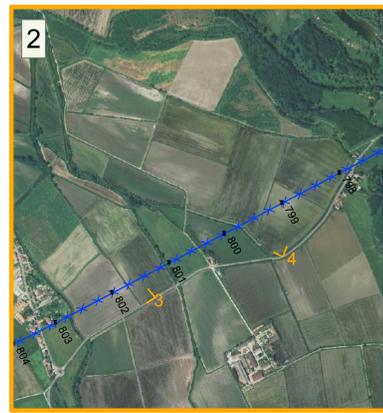


- Legenda**
- Linee elettriche**
- Nuovo sostegno
 - ▲ Sostegno esistente
 - ⚡ Sostegno da demolire
 - Nuovo asse 132 kV in doppia terna
 - Nuovo asse 132 kV in semplice terna
 - Linee 132 kV esistenti
 - ⚡ Linee 132 kV da demolire

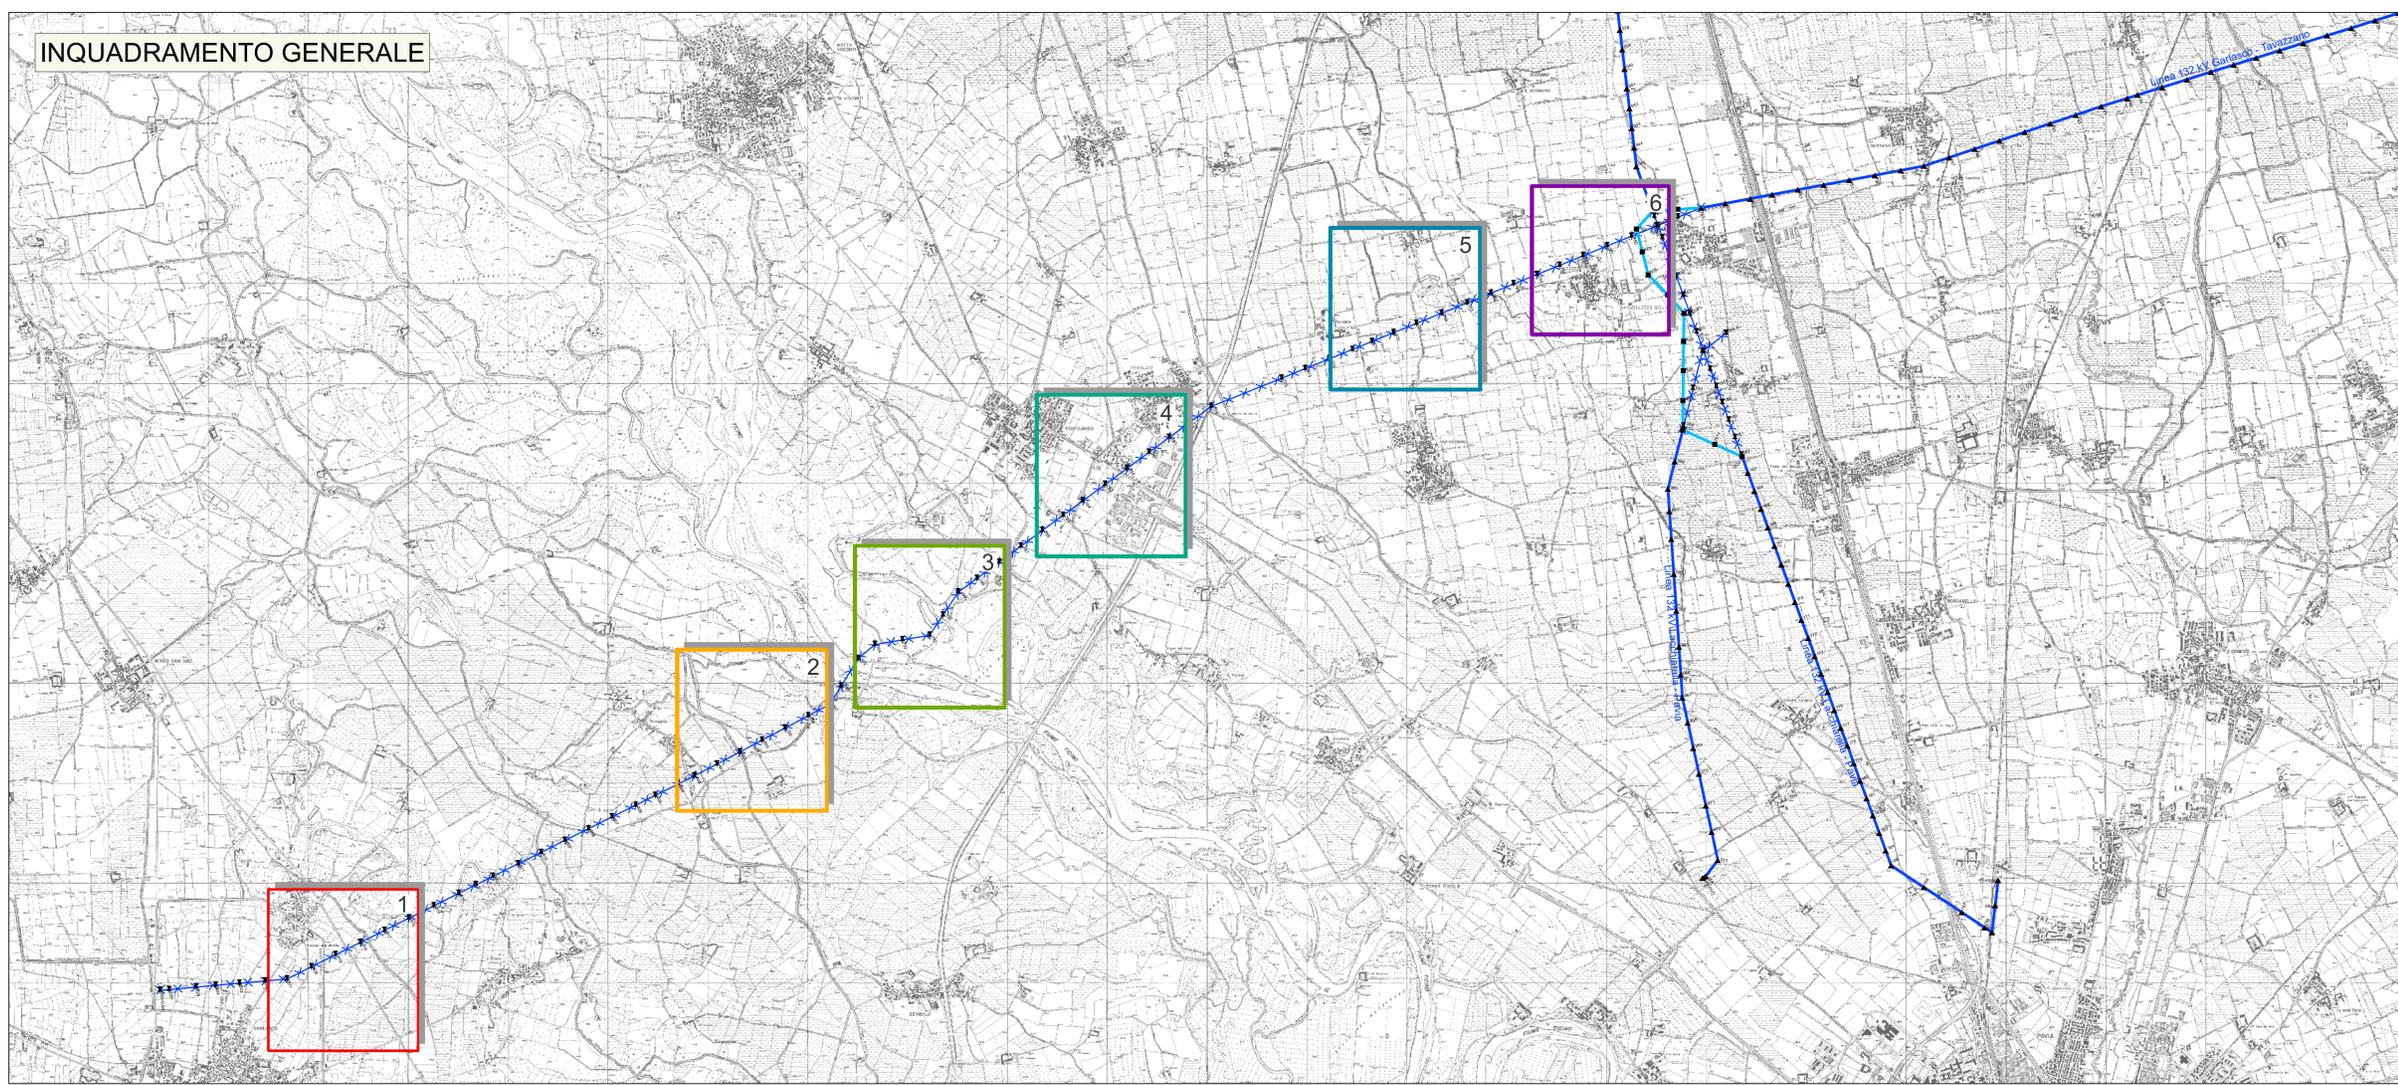

N
Sistema di riferimento
WGS 1984 UTM Zone 32N

0 0,25 0,5 1 1,5 2 2,5 Kilometers

REVISIONI						
00	20/07/2018	Prima emissione	AVS: S. NERISSA	V. De Santis	M. Rossetti	
N.	DATA	DESCRIZIONE	ELABORATO	VERIFICATO	APPROVATO	
TIPOLOGIA DELL'LABORATORIO		CODIFICA DELL'LABORATORIO				
		DEBR13002BIAM02461_10				
PROGETTO						
TITOLO						
RIASSETTO LINEE AEREE 132 kV						
"TAVAZZANO-PAVIA CS" E "LACCHIARELLA -PAVIA"						
RICAVATO DAL DOC. TERNA						
CLASSIFICAZ. DI SICUREZZA						
Dossier fotografico						
NOME DEL FILE	SCALA CAD	FORMATO	SCALA	FOGLIO		
	1:10000 - 25 metri	A0		1/2		

Questo documento contiene informazioni di proprietà Terna SpA e deve essere utilizzato esclusivamente dal destinatario in relazione alla finalità per la quale è stato concesso. E' vietata qualsiasi forma di riproduzione e divulgazione senza l'esplicito consenso di Terna SpA. This document contains information proprietary to TERNA S.p.A. and it will have to be used exclusively for the purposes for which it has been furnished. Whichever shape of spreading or reproduction without the written permission of TERNA S.p.A. is prohibited.