202 902

203 802

534 133

533 333

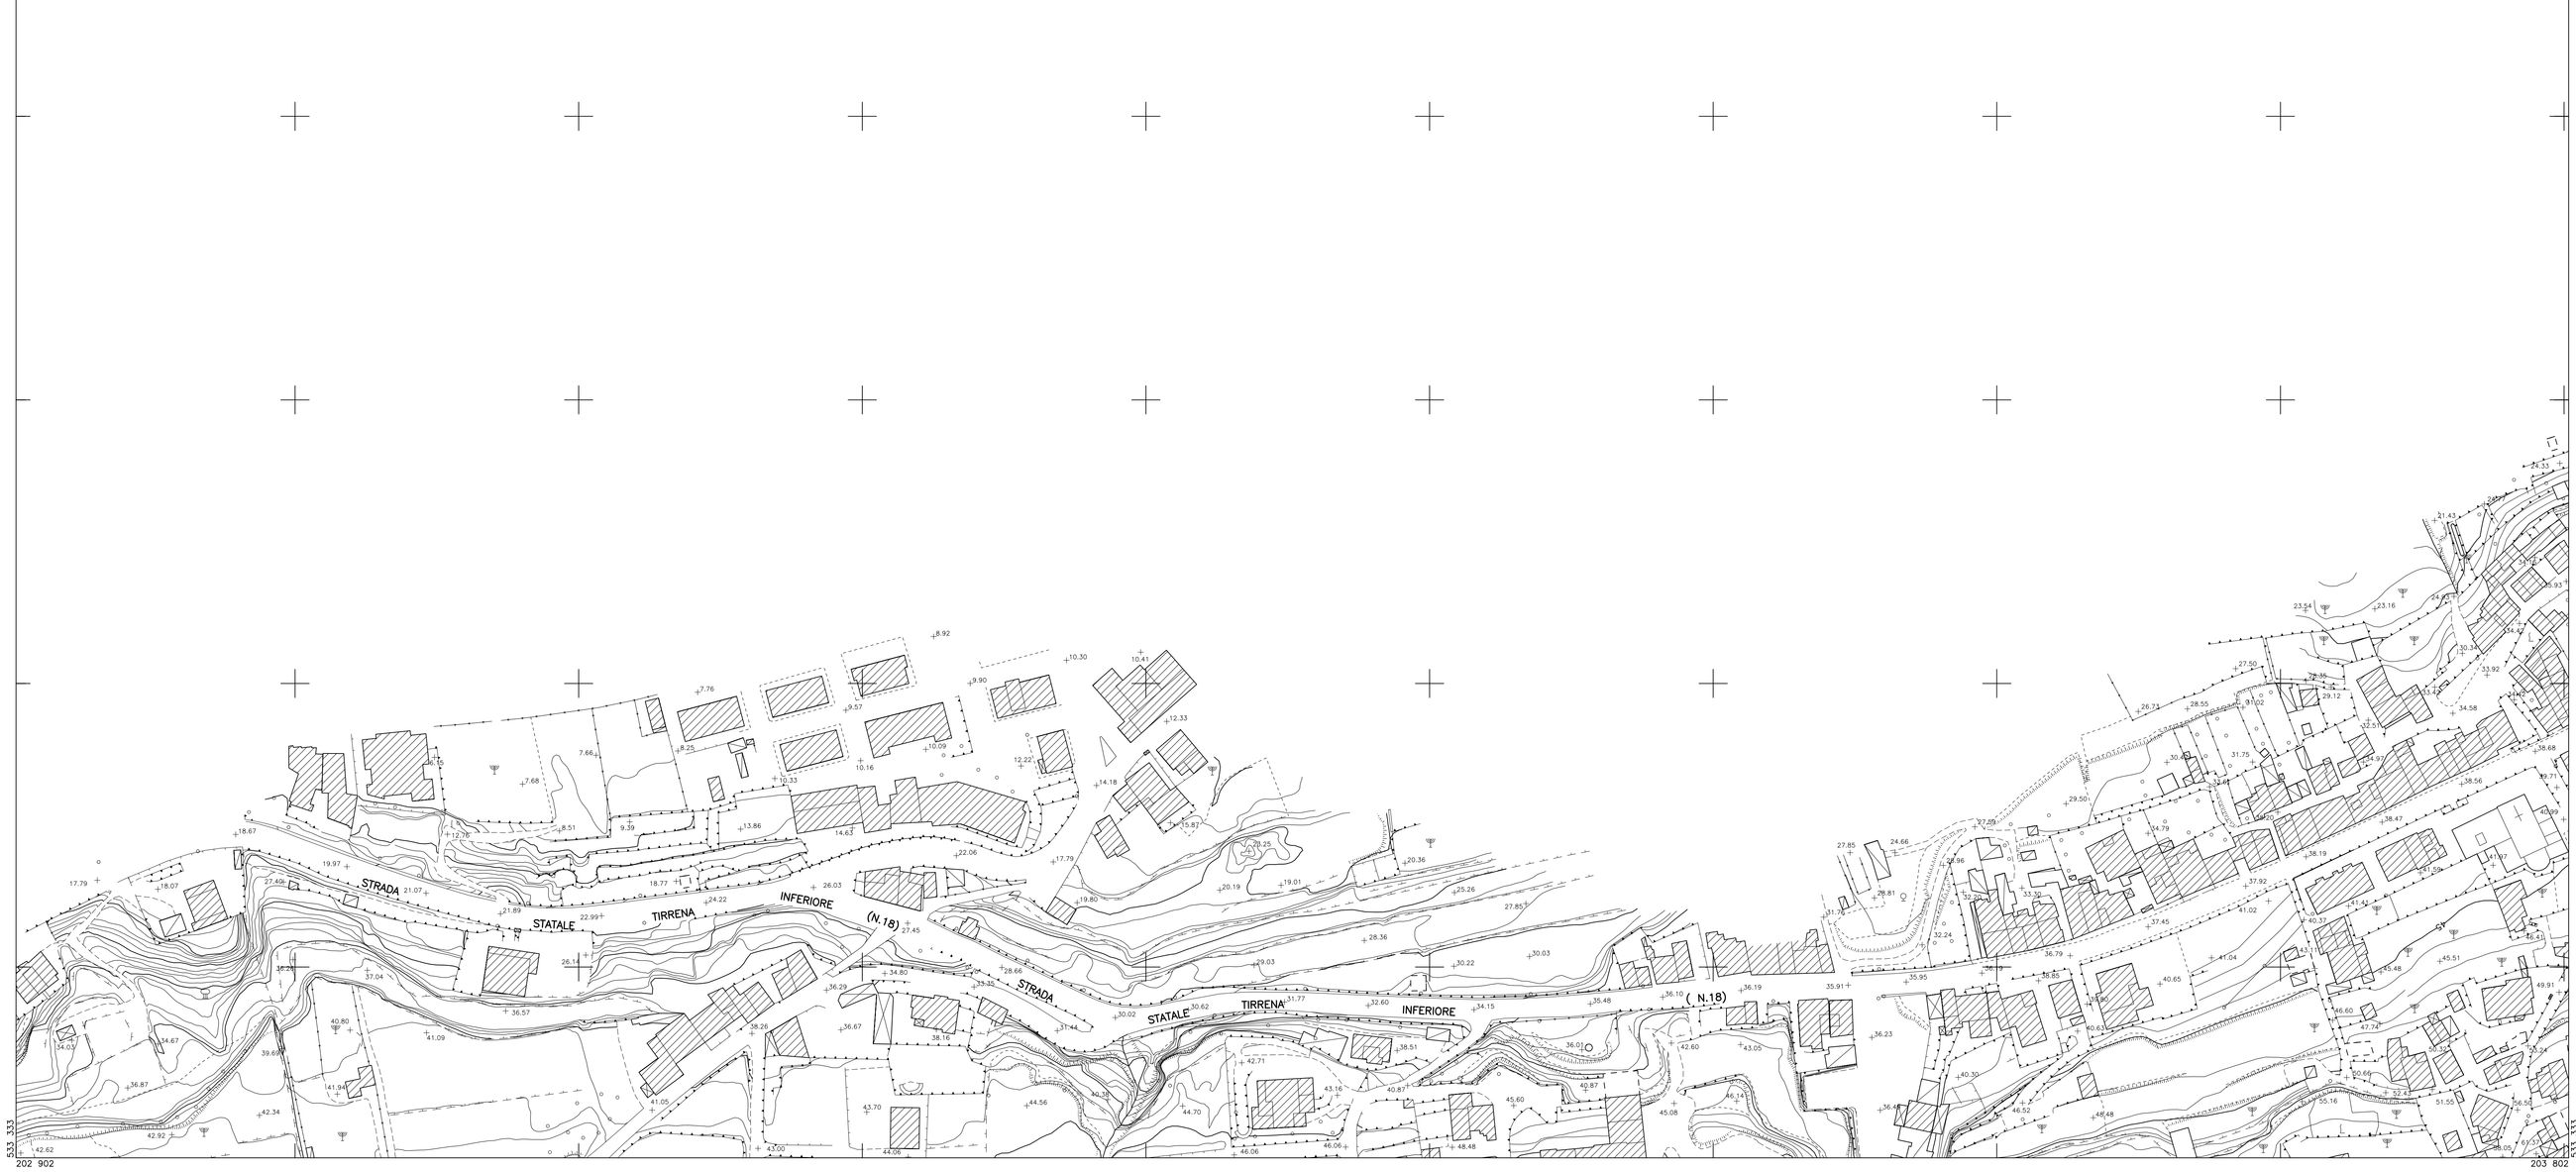


QUADRO D'UNIONE

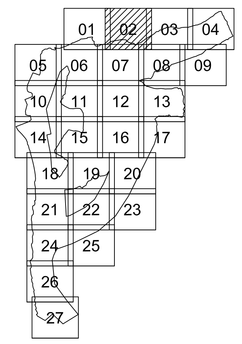


Stretto di Messina

Concessionaria per la progettazione, realizzazione e gestione del collegamento stabile tra la Sicilia e il Continente
Organismo di Diritto pubblico
(Legge n° 1158 del 17 dicembre 1971, modificata dal D.Lgs. n° 114 del 24 aprile 2003)

EurolinK

# PONTE SULLO STRETTO DI MESSINA

## PROGETTO DEFINITIVO

EUROLINK S.C.p.A.
IMPREGILO S.p.A. (Mandataria)
SOCIETA' ITALIANA PER CONDOTTE D'ACQUA S.p.A. (Mandante)
COOPERATIVA MURATORI E CEMENTISTI - C.M.C. di Ravenna Soc. Coop. a.r.l. (Mandante)
SACYR S.A.U. (Mandante)
ISHIKAWAJIMA - HARIMA HEAVY INDUSTRIES CO. Ltd. (Mandante)
A.C.I. S.C.P.A. - CONSORZIO STABILE (Mandante)

| IL PROGETTISTA | IL CONTRAENTE GENERALE | STRETTO DI MESSINA | STRETTO DI MESSINA |
|---|---|---|---|
| RTA s.r.l.<br>Dott. Ing. Sergio Santopuoli<br>Ordine Ingegneri Campobasso<br>n° 1014<br>Dott. Ing. E. Pagani<br>Ordine Ingegneri Milano<br>n° 15408 | Project Manager<br>(Ing. P.P. Marcheselli) | Direttore Generale e<br>RUP Validazione<br>(Ing. G. Fiammenghi) | Amministratore Delegato<br>(Dott. P. Ciucci) |

## COLLEGAMENTI CALABRIA

CR0056_F0

RILIEVI ACCERTAMENTI ED INDAGINI DI CAMPO – INDAGINI TOPOGRAFICHE
RESTITUZIONE CARTOGRAFICA
GENERALE
TAVOLA 2 DI 27

CODICE: C G 2 3 0 0 P I 7 D C S B R 7 G 0 0 0 0 0 0 0 0 2 F0

SCALA: 1:1.000

| REV. | DATA | DESCRIZIONE | REDATTO | VERIFICATO | APPROVATO |
|---|---|---|---|---|---|
| F0 | 20/06/2011 | EMISSIONE FINALE | D'AMORE | SANTOPUOLI | SANTOPUOLI |

NOME DEL FILE: CR0056_F0.dwg