



NEW GREEN ENERGY s.r.l.
Via Diocleziano, 107- 80125 NAPOLI

REGIONE PUGLIA

COMUNE DI ORTA NOVA E CERIGNOLA (FG)

**PROGETTO DEFINITIVO
PER LA REALIZZAZIONE DI UN PARCO EOLICO NEI TERRITORI
DEI COMUNI DI CERIGNOLA E ORTA NOVA (FG)
IN LOCALITA' " SALICE- LA PADULETTA "**

PROGETTISTI:

PROPONENTE:

M&M ENGINEERING S.r.l.


NEW GREEN ENERGY S.r.l.

Sede Operativa:
Via I Maggio, n. 4
71045 Orta Nova (FG) - Italy
tel/fax (+39) 0885791912
ing.marianomarseglia@gmail.com


Via Diocleziano n.107-
80125 NAPOLI
newgreen@pec.it- info@newgreen.it

Progettisti :
Ing. Mariano Marseglia
Ing. Giuseppe Federico Zingarelli



Collaborazioni
Ing. Giovanna Scuderi
Ing. Dionisio Staffieri
Geom. Francesco Mangino
Geom. Claudio A. Zingarelli

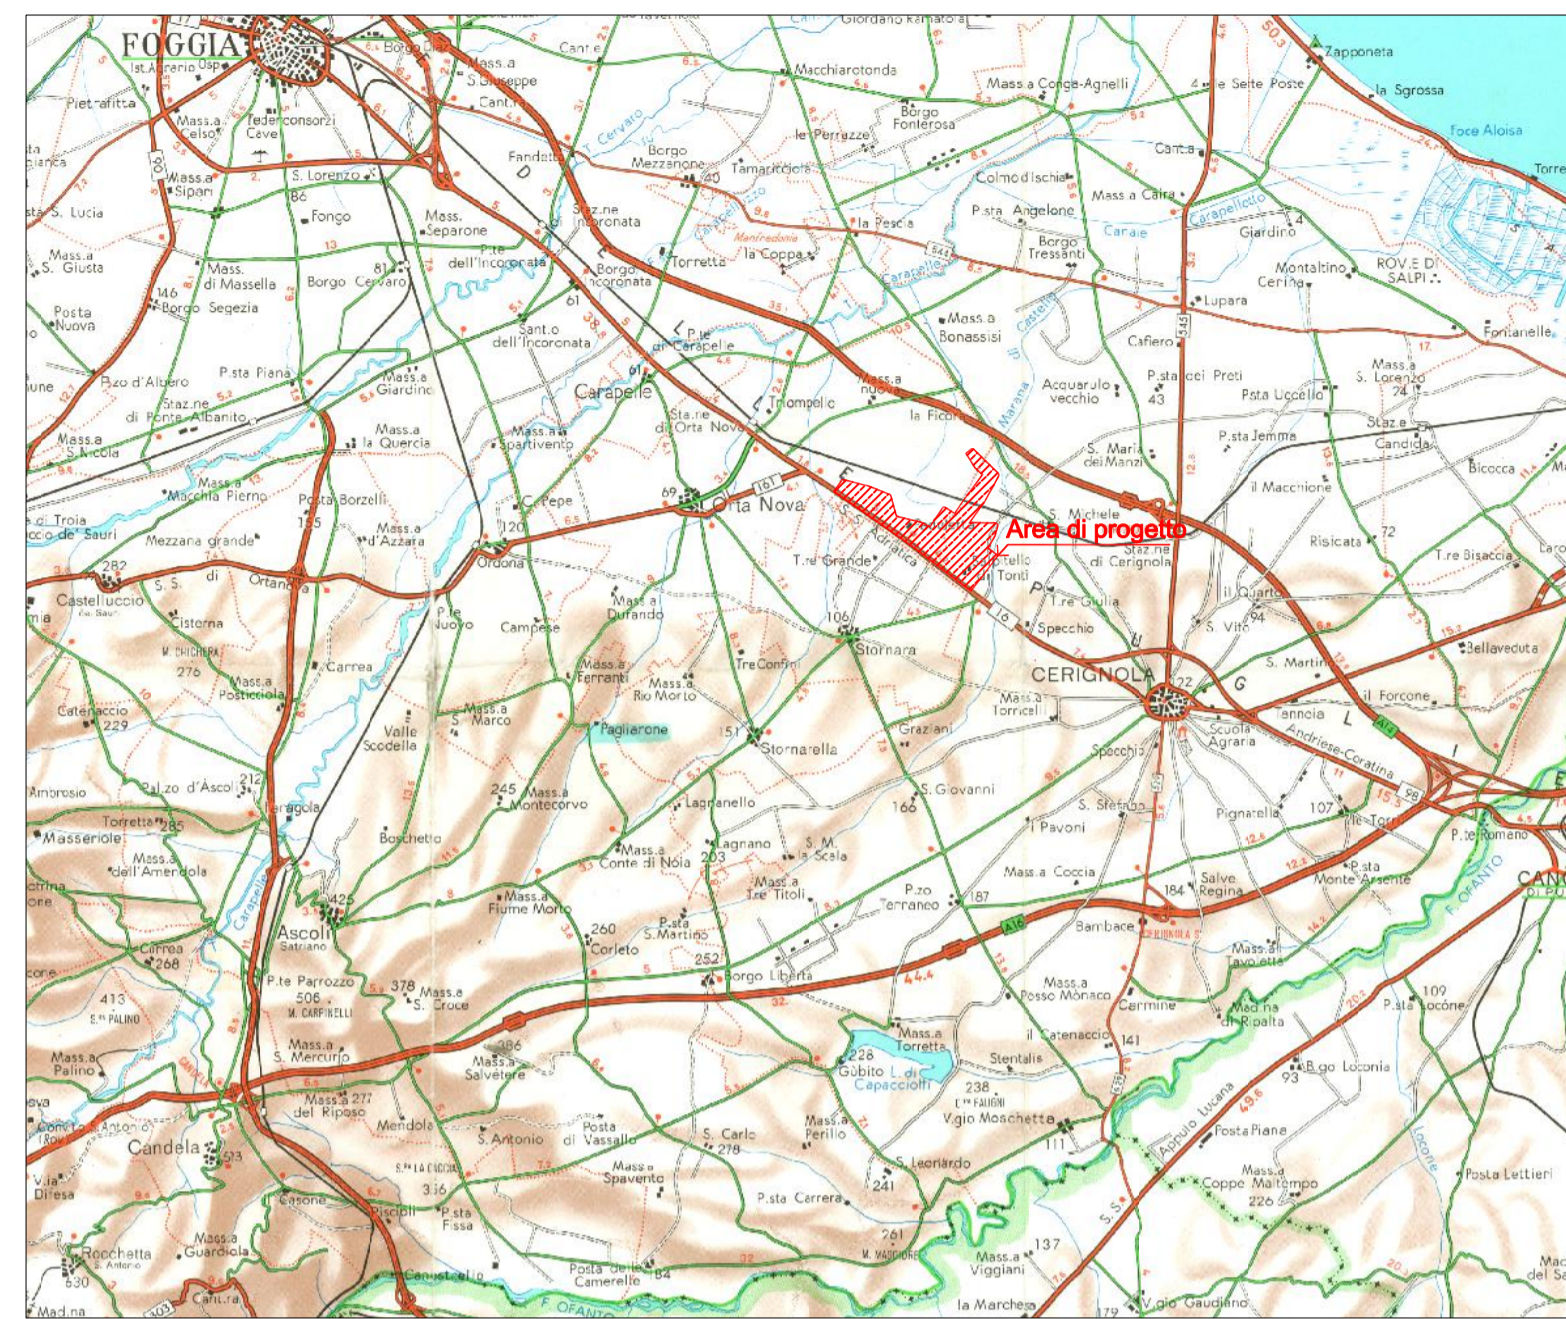

Inquadramento geografico, in scala 1:250.000

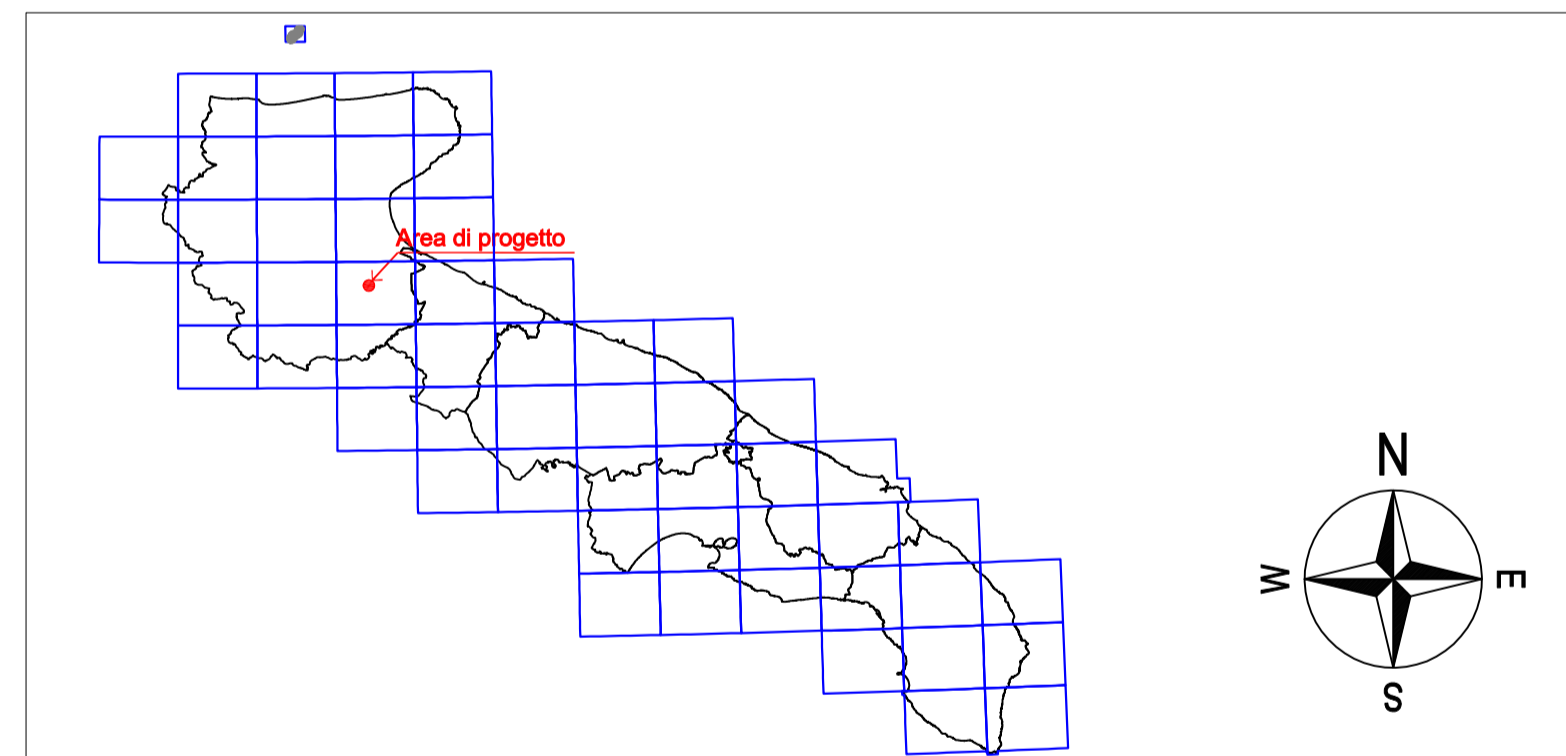

Inquadramento geografico della Puglia e il reticolo della serie 1:50.000 IGM, in scala 1:2.500.000

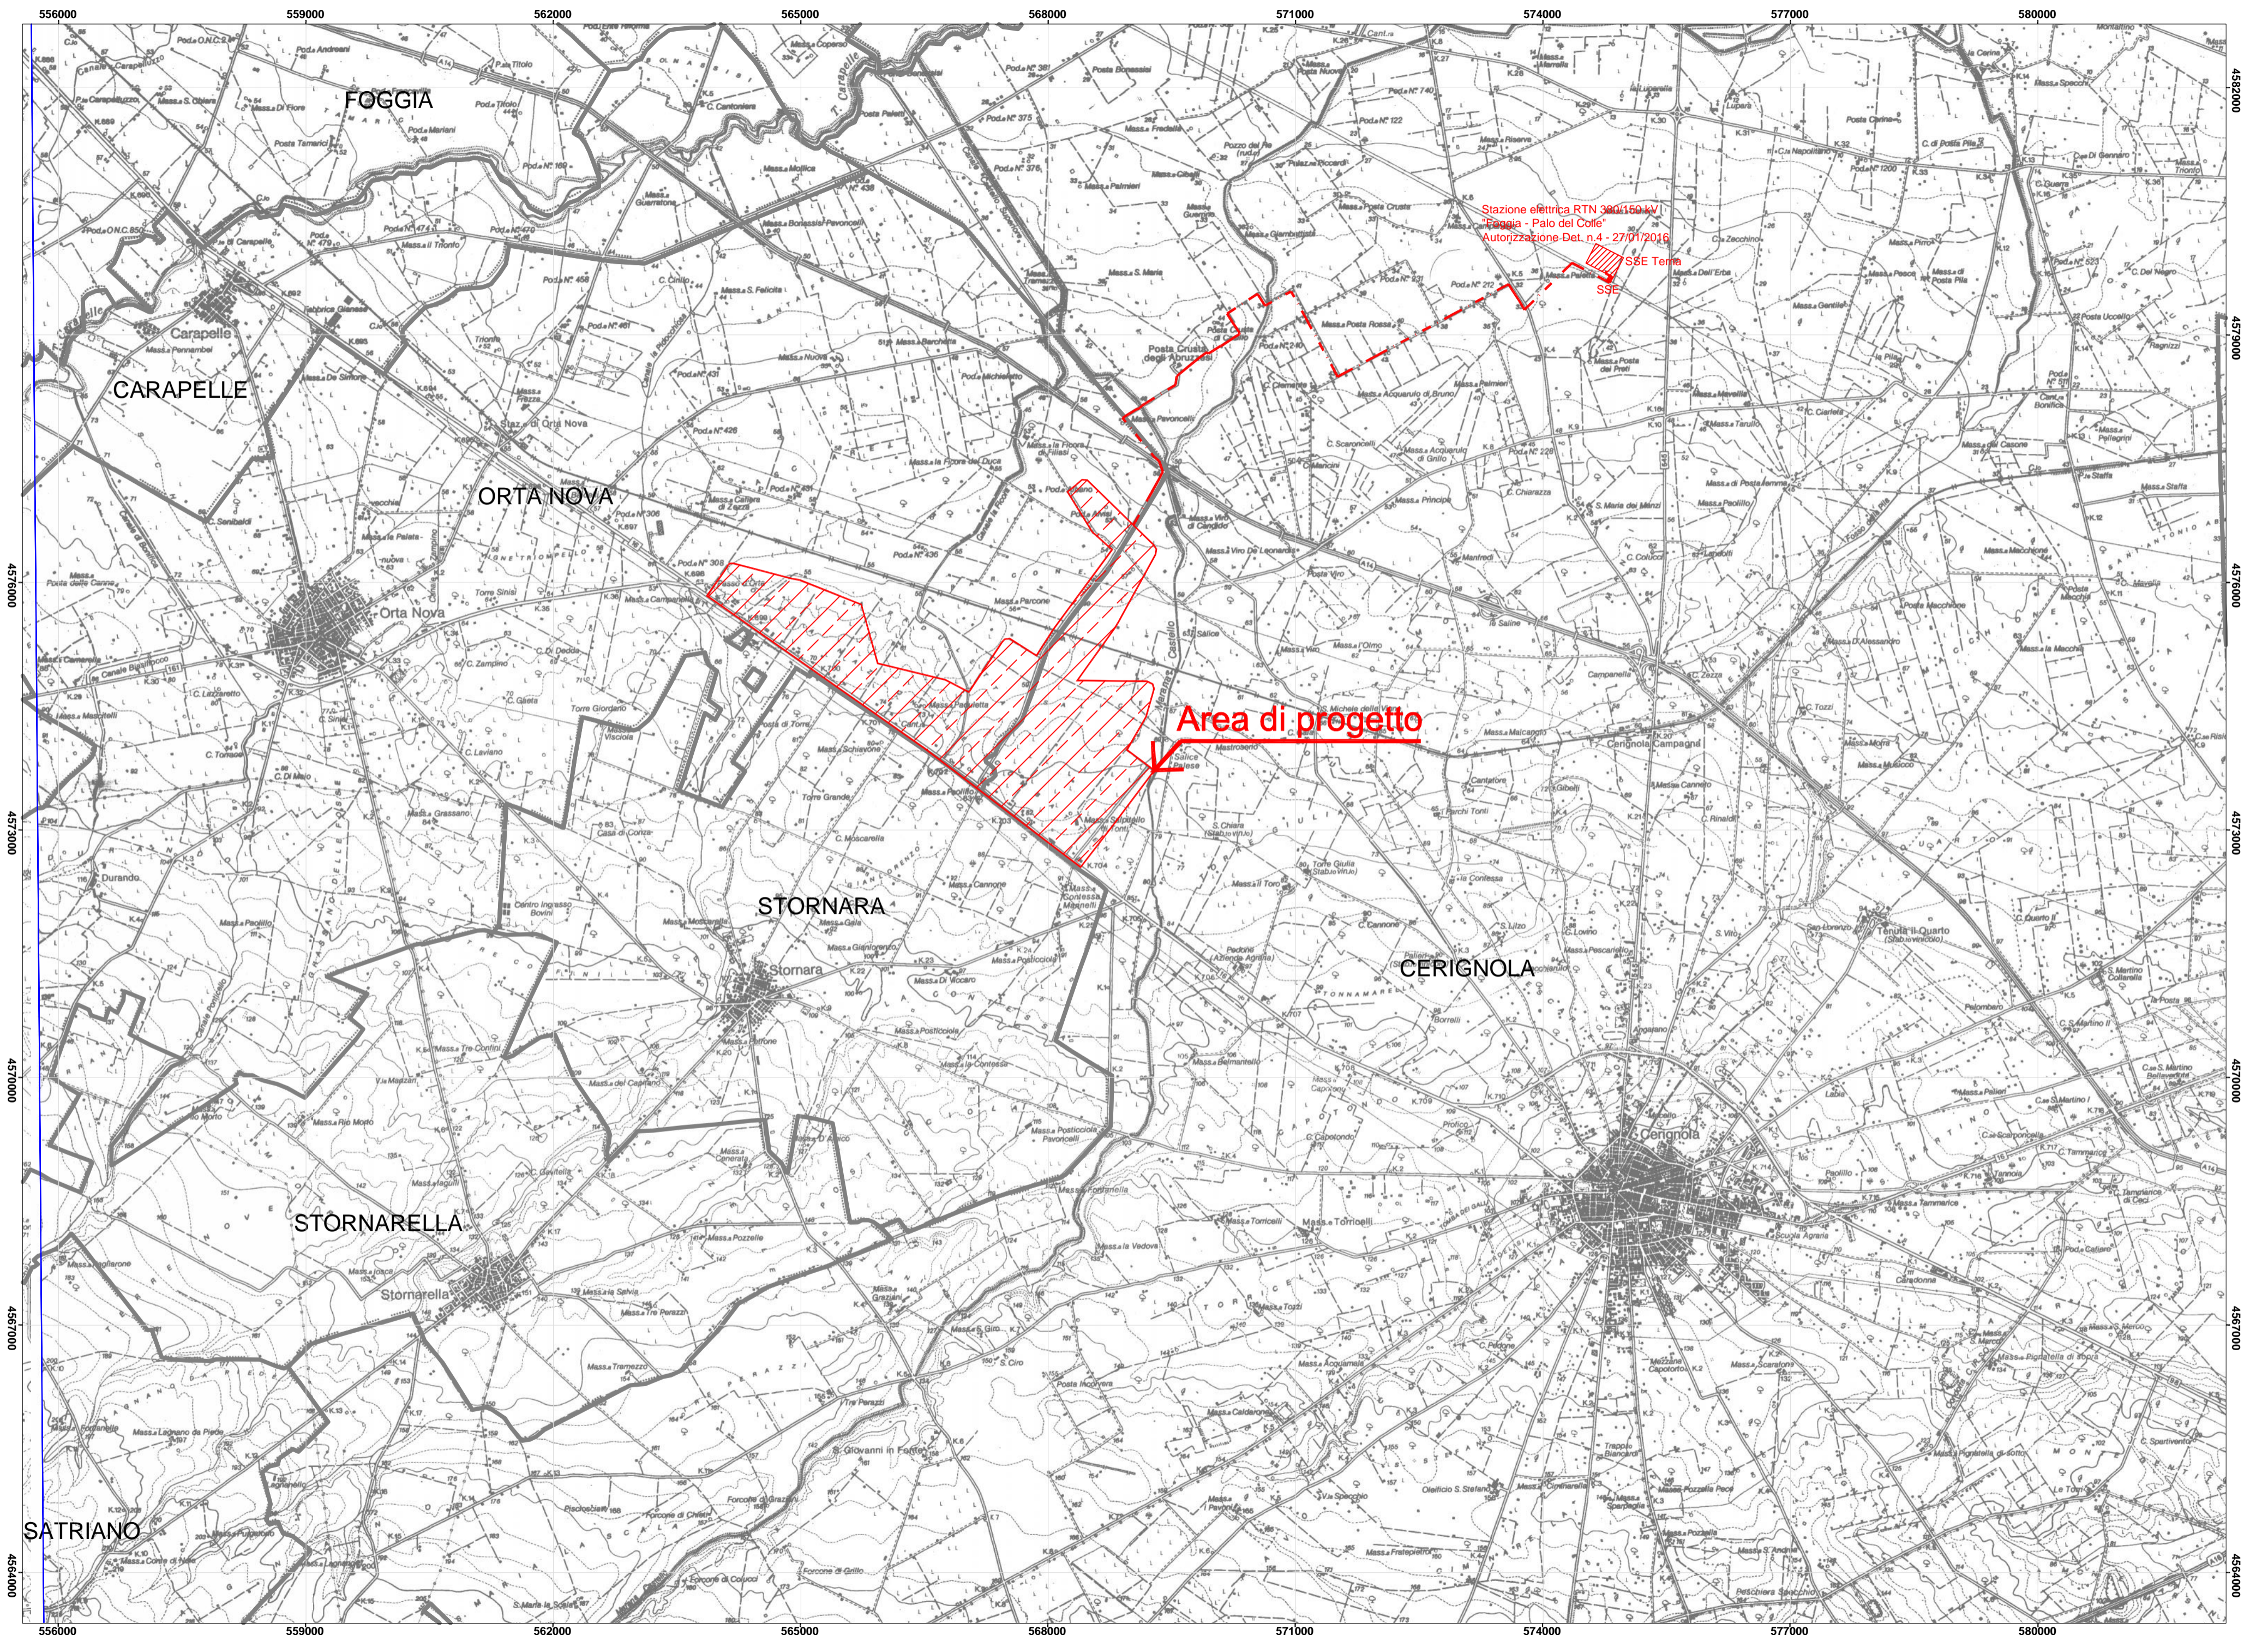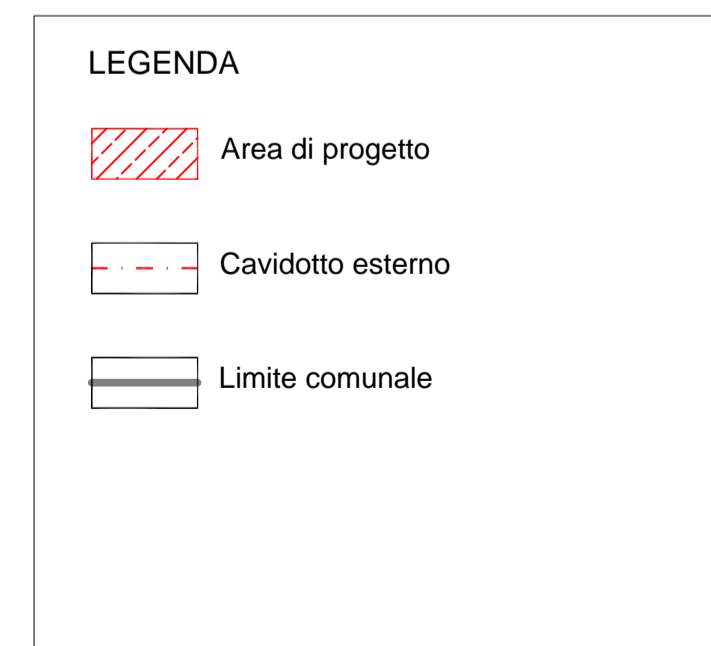

Inquadramento su IGM, in scala 1:50.000 (Area di progetto ricade nel foglio "Tavoletta n°422 - Cerignola")

ELABORATO	TITOLO	COMMESSA			
OCV-16	PLANIMETRIA DI INQUADRAMENTO DELL' AREA DI PROGETTO SU CARTA IGM	02 EOL-2018			
		CODICE ELABORATO			
		EOL-OCV-16			
REVISIONE	Tutte le informazioni tecniche contenute nel presente documento sono di proprietà esclusiva dello Studio M&M Engineering S.r.l. e non possono essere riprodotte, divulgate o comunque utilizzate senza la preventiva autorizzazione scritta (art. 2575 c.c.)	NOME FILE	EOL-OCV-16.dwg	Scala	varie
00					
REV	DATA	MODIFICA	Elaborato	Controllato	Approvato
00	14/01/2019	Prima emissione	Scuderi	Marseglia	De Vita
01					
02					
03					
04					
05					
06					