



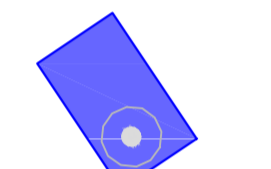

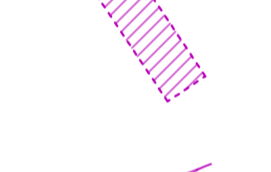









Legenda

-  Limite Fogli di mappa
-  Limite Comunale
-  Indicazione Foglio di Mappa Catastale
-  Aerogeneratore
-  Piazzola Definitiva
-  Occupazione Temporanea: Piazzola di Montaggio
-  Occupazione Temporanea: Raccordi Stradali Orizzontali
-  Viabilità Esistente
-  Viabilità Esistente da Adeguare
-  Viabilità da Realizzare
-  Elettrodotto interrato Interno al Parco Eolico
-  Elettrodotto interrato Esterno al Parco Eolico

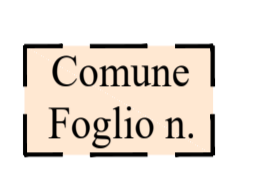

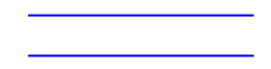

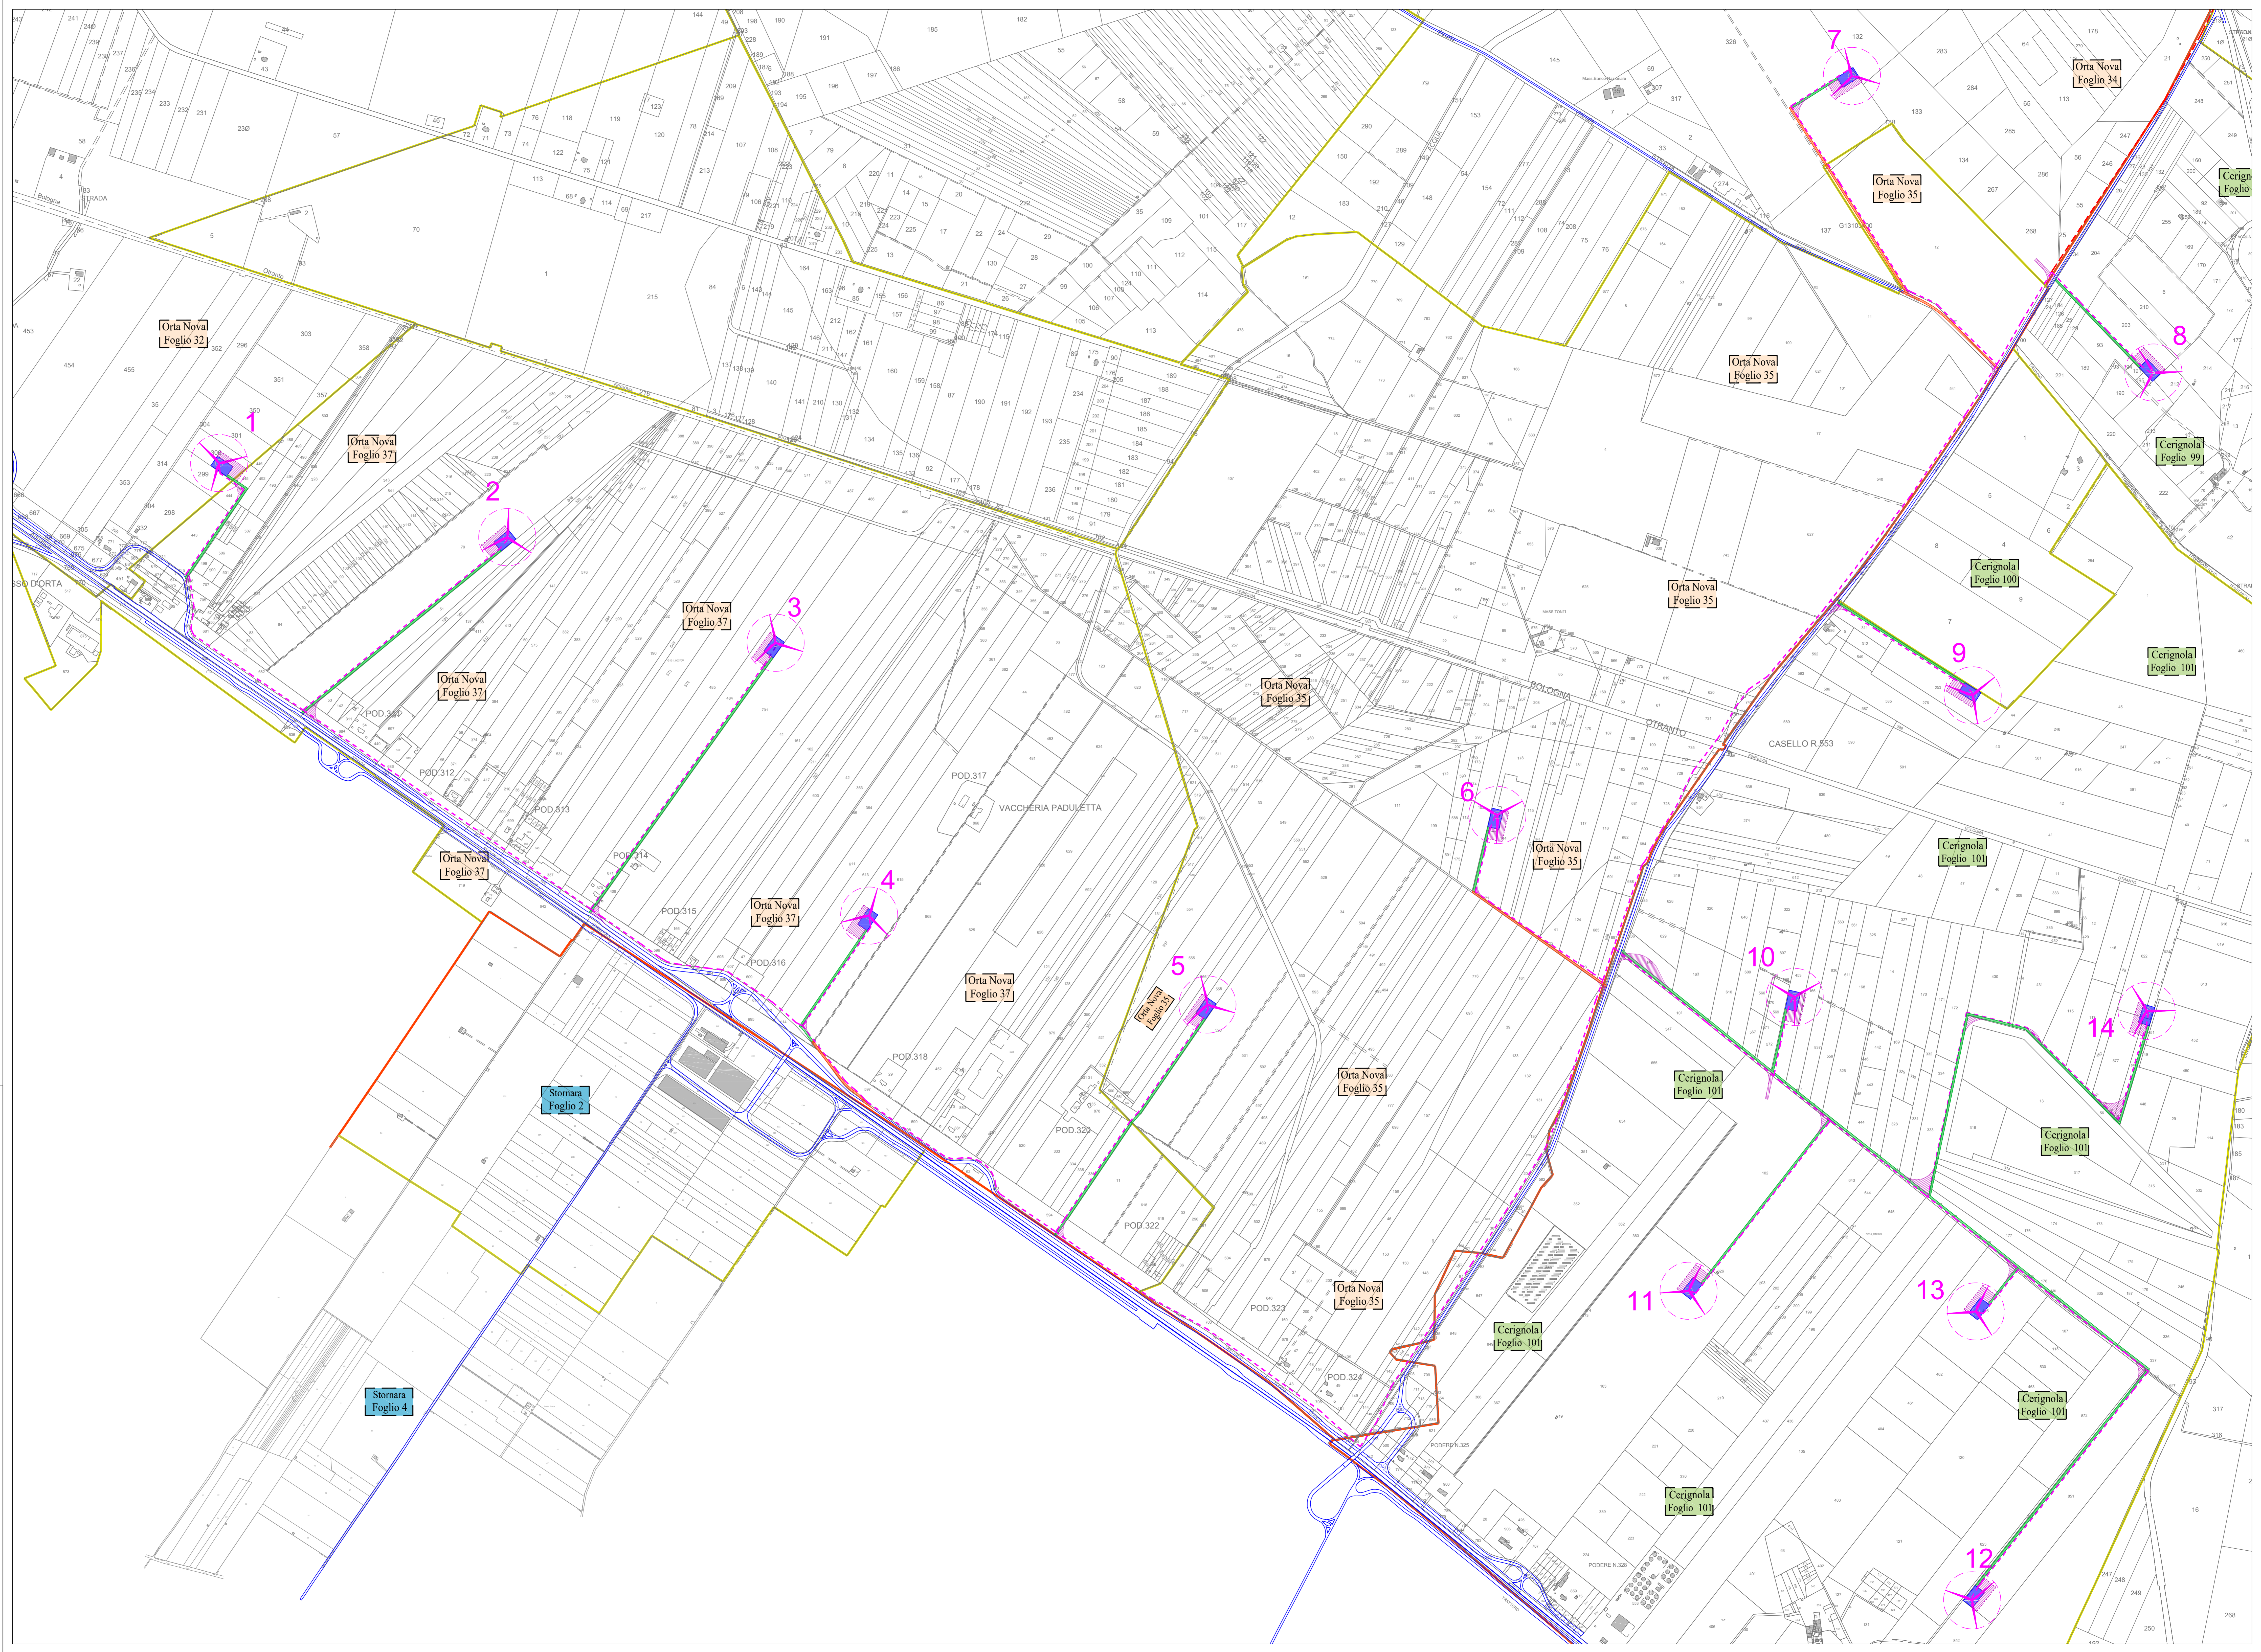NEW GREEN ENERGY s.r.l.
Via Diocleziano, 107- 80125 NAPOLI

REGIONE PUGLIA
COMUNE DI ORTA NOVA E CERIGNOLA (FG)

PROGETTO DEFINITIVO
PER LA REALIZZAZIONE DI UN PARCO EOLICO NEI
TERRITORI DEI COMUNI DI CERIGNOLA E ORTA NOVA (FG)
IN LOCALITA' "SALICE- LA PADULETTA"

PROGETTISTI: M&M ENGINEERING S.r.l. Sede Operativa: Via Maggno, n. 4 71045 Orta Nova (FG) - Italy tel. fax (+39) 088379192 mg.marianomara@mgm.it	PROPONENTE: NEW GREEN ENERGY S.r.l. Via Diocleziano n. 107 - 80125 NAPOLI newgreenenergy@newgreen.it mg.marianomara@newgreen.it
---	---

ELABORATO: OCV-17	TITOLO: PLANIMETRIA IMPIANTO SU CARTA CATASTALE	COMMESSA: 41 EOL_004 CODICE ELABORATO EOL-OCV-17
------------------------------------	----------------------------------------------------------------------------	-------------------------------------------------------------------------

REVISIONE: 00	<small>Tutti le informazioni tecniche contenute nel presente documento sono di proprietà esclusiva della New Green Energy S.r.l. e sono protette da tutti i diritti di legge. È vietata espressamente la ristampa o l'uso non autorizzato senza permesso scritto dalla New Green Energy S.r.l.</small>	SCALE: EOL-OCV-17-004 1:2.000
--------------------------------	---	--------------------------------------------

REV.	DATA	MODIFICA	Elaborato	Completato	Approvato
01	18/11/2019	Primo esabito	Mariano	Mariano	Dr. S. Di...
02					
03					
04					
05					
06					