

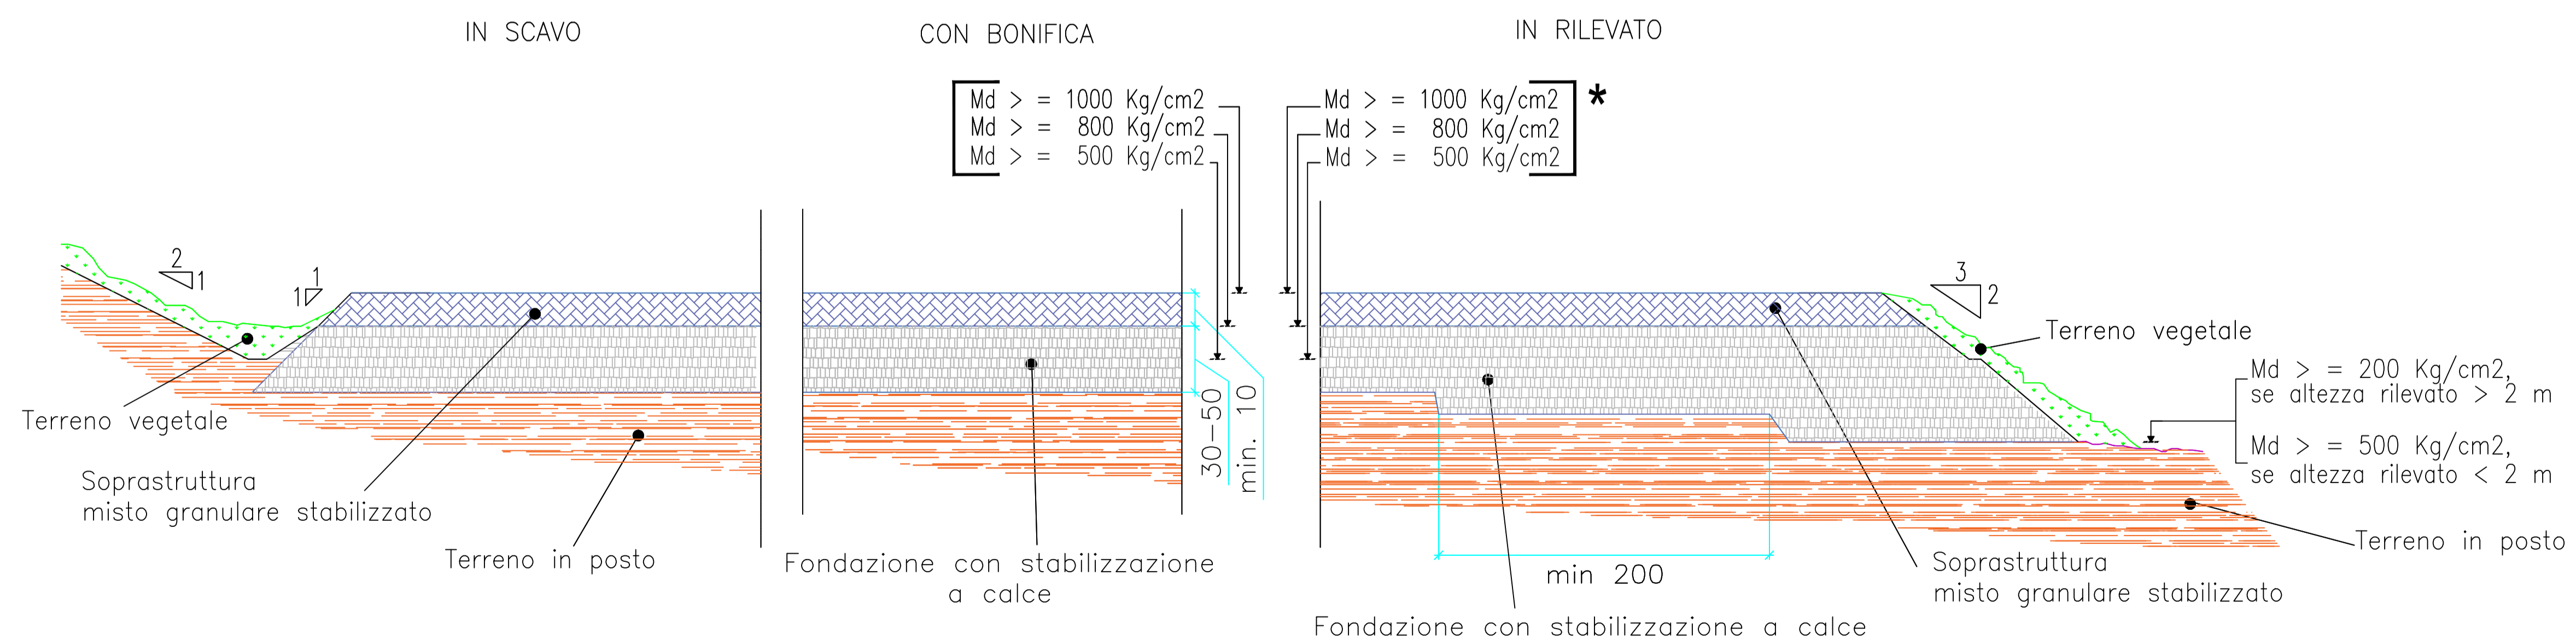


SEZIONE STRADALE TIPO Scala 1:25

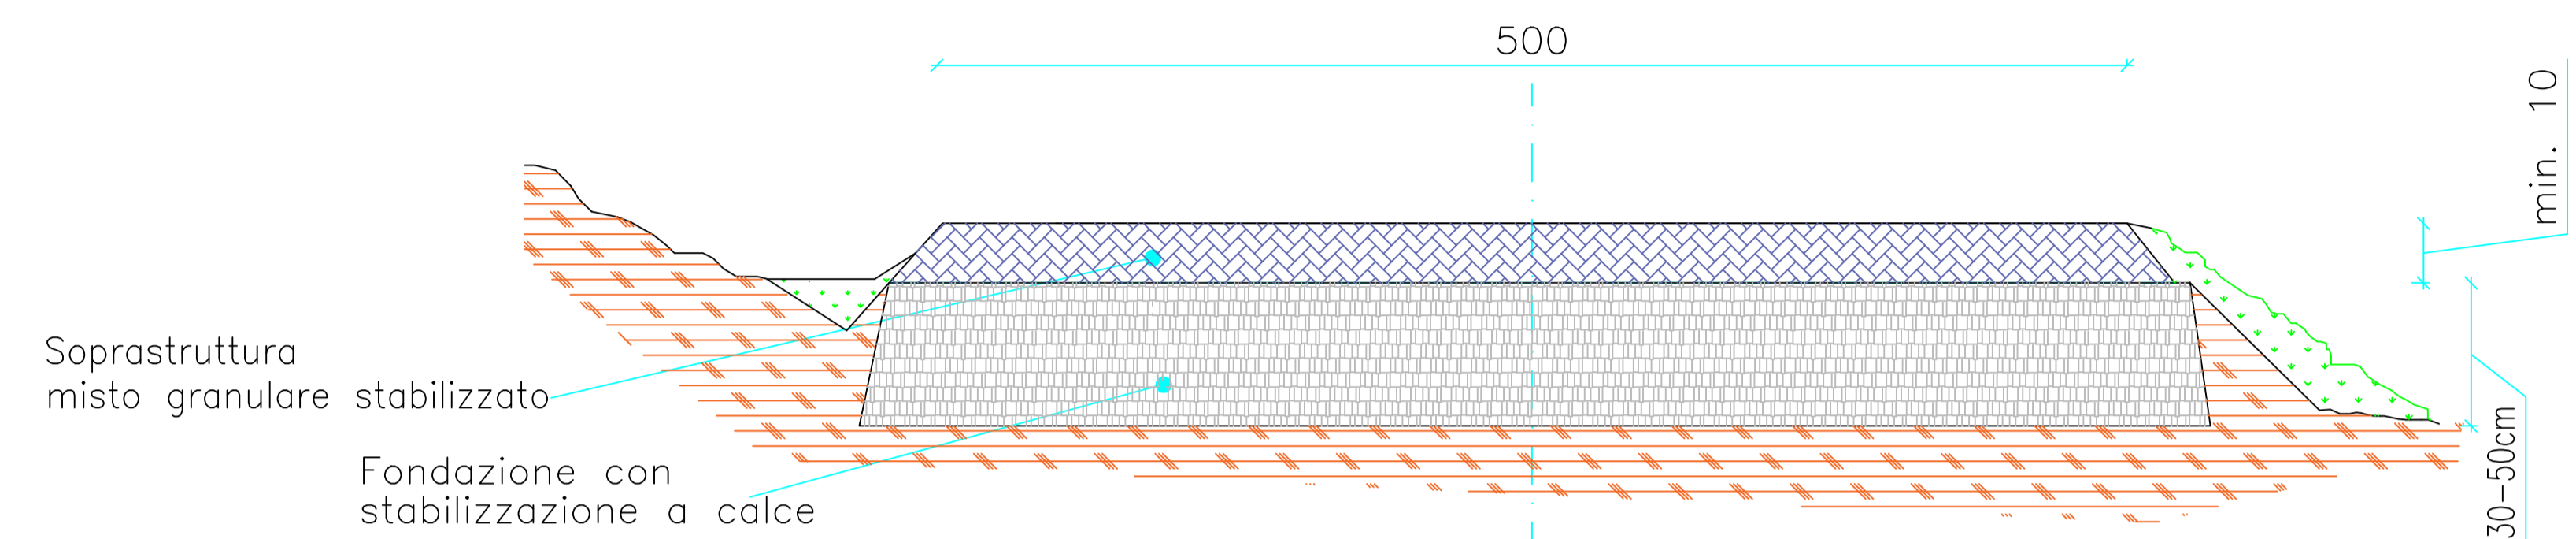

VIABILITA' DA ADEGUARE Scala 1:500

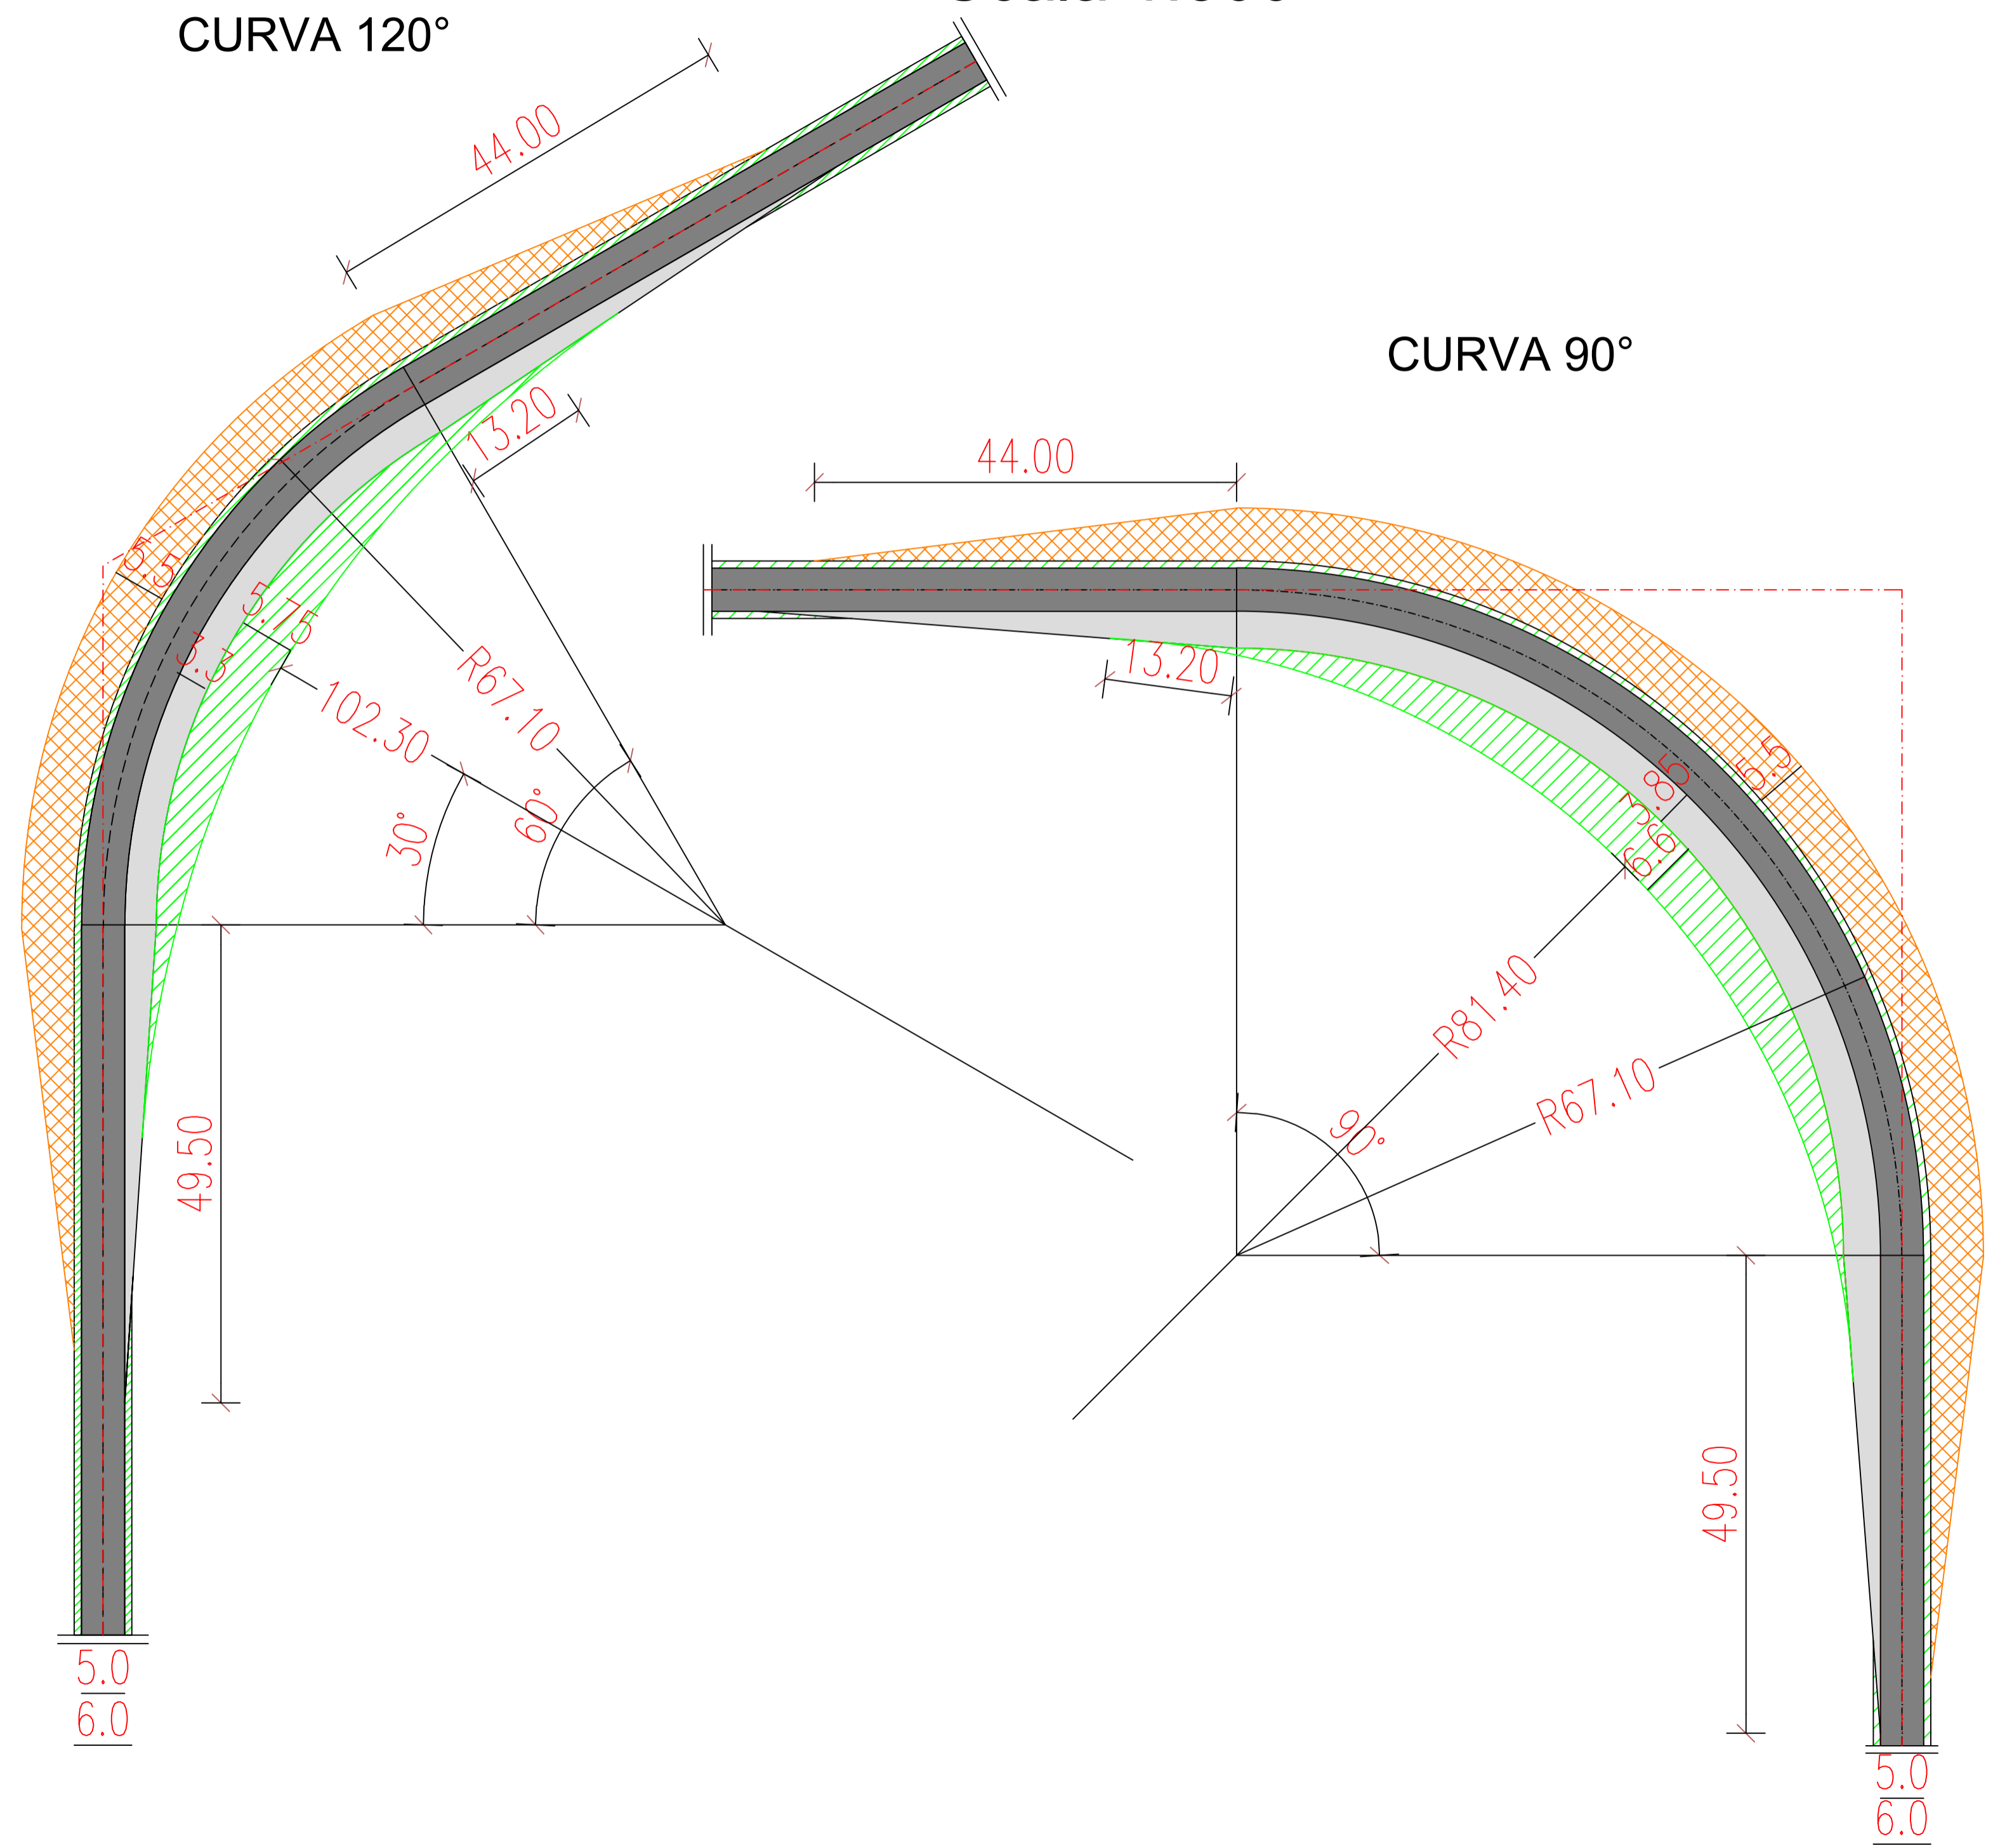

TIPOLOGIA DI INTERVENTI SULLA VIABILITA' ESISTENTE E DI PROGETTO	
VIABILITA' DA ADEGUARE	Tipologia di intervento: - allargamento della carreggiata, ove necessario, per portare la stessa a 5.00 m.; - allargamento degli incroci (opere provvisorie).
VIABILITA' DA REALIZZARE	Tipologia di intervento: - realizzazione strade ex novo con larghezza della carreggiata di 5.00 m. ; - raccordi stradali provvisori;
Caratteristiche Costruttive: - scollito del terreno vegetale; - fondazione da eseguire con stabilizzazione a calce; - sovrastruttura in misto stabilizzato. I raccordi e gli allargamenti saranno ripristinati a fine realizzazione dell'impianto.	

LEGENDA	
	Carreggiata stradale
	Area di rotazione interna, proiezione torre (+0.2 m da livello stradale)
	Allargamento stradale
	Area di rotazione esterna, proiezione pala (+1.5 m da livello stradale)

NEW GREEN ENERGY s.r.l.
Via Diocleziano, 107- 80125 NAPOLI

REGIONE PUGLIA
COMUNE DI ORTA NOVA E CERIGNOLA (FG)

PROGETTO DEFINITIVO
PER LA REALIZZAZIONE DI UN PARCO EOLICO NEI
TERRITORI DEI COMUNI DI CERIGNOLA E ORTA NOVA (FG)
IN LOCALITA' " SALICE- LA PADULETTA"

PROGETTISTI:	PROPONENTE:
M&M ENGINEERING S.r.l. Sede Operativa: Via I Maggio, n. 4 71045 Orta Nova (FG) - Italy tel/fax (+39) 0885791912 ing.marianomarseglia@gmail.com	NEW GREEN ENERGY S.r.l. Via Diocleziano n.107- 80125 NAPOLI newgreen@pec.it- info@newgreen.it
Progettisti: Ing. Mariano Marseglia Ing. Giuseppe Federico Zingarelli	
Collaborazioni: Ing. Giovanna Scuderi Ing. Dionisio Staffieri Geom. Francesco Mangino Geom. Claudio A. Zingarelli	

ELABORATO	TITOLO	COMMESSA			
OCV-21	SEZIONI STRADALI TIPO	02 EOL-2018 CODICE ELABORATO			
REVISIONE	Tutte le informazioni tecniche contenute nel presente documento sono di proprietà esclusiva dello Studio M&M Engineering S.r.l. e non possono essere riprodotte, divulgate o comunque utilizzate senza la preventiva autorizzazione scritta (art. 2975 c.c.)	NOME FILE EOL-OCV-21.dwg			
00		Scala Varie			
REV	DATA	MODIFICA	Elaborato	Controllato	Approvato
00	14/01/2019	Prima emissione	Mangino	Marseglia	De Vita
01					
02					
03					
04					
05					
06					