


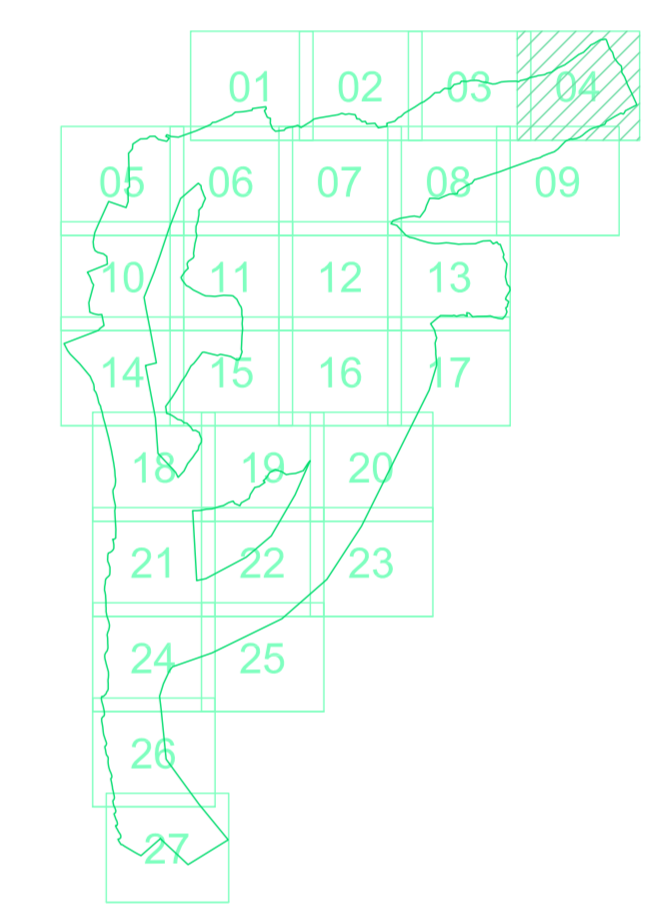


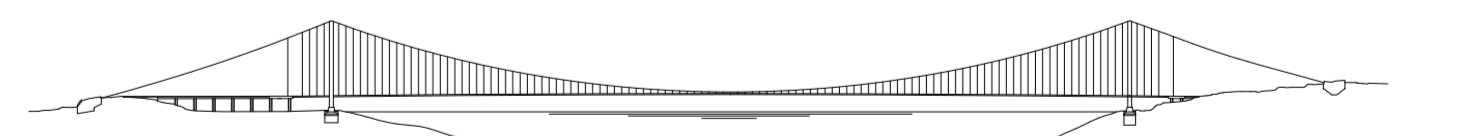
QUADRO D'UNIONE



**Stretto di Messina**  
Concessione per la progettazione, redazione e gestione del collegamento stabile tra lo Stretto e il Continente  
 Operazione di Sottile pubblica  
 (Legge n° 1158 del 17 dicembre 1971, modificata dal D.Lgs. n° 114 del 24 aprile 2000)



**PONTE SULLO STRETTO DI MESSINA**  
 PROGETTO DEFINITIVO



**EUROLINK S.C.p.A.**  
 IMPREGILO S.p.A. (Mandatante)  
 SOCIETA' ITALIANA PER CONDOTTE D'ACQUA S.p.A. (Mandatante)  
 COOPERATIVA MURATORI E CEMENTISTI - C.M.C. di Ravenna Soc. Coop. a.r.l. (Mandatante)  
 SACYR S.A.U. (Mandatante)  
 ISHIKAWAJIMA - HARIMA HEAVY INDUSTRIES CO. LTD. (Mandatante)  
 A.C.I. S.C.P.A. - CONSORZIO STABILE (Mandatante)

IL PROGETTISTA <b>RTA S.r.l.</b> Dott. Ing. Sergio Santopoli Ordine Ingegneri Compobasso n° 1014	IL CONTRATTORE GENERALE <b>STRETTO DI MESSINA</b> Direttore Generale e RUP Valutazione (Ing. P.P. Marcheselli)	<b>STRETTO DI MESSINA</b> RUP Valutazione (Ing. G. Fiammenghi)	<b>STRETTO DI MESSINA</b> Amministratore Delegato (Dott. P. Ciucci)
--	--	--	---

**COLLEGAMENTI CALABRIA** [CRO058\_F0]  
 RILIEVI ACCERTAMENTI ED INDAGINI DI CAMPO - INDAGINI TOPOGRAFICHE  
 RESTITUZIONE CARTOGRAFICA  
 GENERALE  
 TAVOLA 4 DI 27

CODICE: [CG2300P17D] [CSBR76000000004F0] 13.000

REV.	DATA	DESCRIZIONE	REDATTO	VERIFICATO	APPROVATO
01	20/06/2011	EMISSIONE FINALE	D'AMORE	SANTOPOLI	SANTOPOLI

SCALA: 1:1.000  
 NOME DEL FILE: CRO058\_F0.dwg