NEW GREEN ENERGY s.r.l.
Via Diocleziano, 107- 80125 NAPOLI

REGIONE PUGLIA

COMUNE DI ORTA NOVA E CERIGNOLA (FG)

PROGETTO DEFINITIVO
PER LA REALIZZAZIONE DI UN PARCO EOLICO NEI TERRITORI DEI COMUNI DI CERIGNOLA E ORTA NOVA (FG) IN LOCALITA' " SALICE- LA PADULETTA"

PROGETTISTI:

M&M ENGINEERING S.r.l.
Sede Operativa:
Via I Maggio, n. 4
71045 Orta Nova (FG) - Italy
tel/fax (+39) 0885791912
ing.marianomarseglia@gmail.com

Progettisti :
Ing. Mariano Marseglia
Ing. Giuseppe Federico Zingarelli

Collaborazioni
Ing. Giovanna Scuderi
Ing. Dionisio Staffieri
Geom. Francesco Mangino
Geom. Claudio A. Zingarelli

PROPONENTE:

NEW GREEN ENERGY S.r.l.
Via Diocleziano n.107-
80125 NAPOLI
newgreen@pec.it- info@newgreen.it

ELABORATO	TITOLO	COMMESSA
OCV-26	**SCHEMA TIPO DELLE STRUTTURE DI FONDAZIONE**	**02 EOL-2018**
		CODICE ELABORATO
		EOL-OCV-26

REVISIONE	NOME FILE	Scala
00	**EOL-OCV-26.dwg**	**Varie**

Tutte le informazioni tecniche contenute nel presente documento sono di proprietà esclusiva dello Studio M&M Engineering S.r.l. e non possono essere riprodotte, divulgate o comunque utilizzate senza la preventiva autorizzazione scritta.(art. 2575 c.c.)

REV	DATA	MODIFICA	Elaborato	Controllato	Approvato
00	14/01/2019	Prima emissione	Mangino	Marseglia	De Vita
01					
02					
03					
04					
05					
06					

SEZIONE A-A

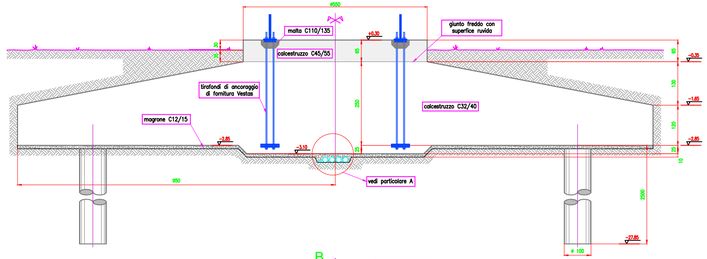

SEZIONE B-B

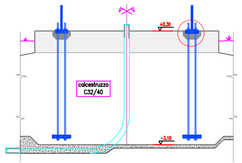

CARATTERISTICHE DEI MATERIALI
Armatura in acciaio ad aderenza migliorata B450C
Malta strutturale C110/135
Calcestruzzo per pali trivellati C20/25 Slump S=4
Calcestruzzo per strutture C45/55 Slump S=3
Calcestruzzo per strutture C32/40 Slump S=4
Magrone di sottofondo C12/15

N.B.: I CALCOLI ESEGUITI E LA RELATIVA SCELTA DEI MATERIALI, SEZIONI E DIMENSIONI ANDRANNO VERIFICATI IN SEDE DI PROGETTAZIONE ESECUTIVA E POTRANNO PERTANTO SUBIRE VARIAZIONI ANCHE SOSTANZIALI PER GARANTIRE I NECESSARI LIVELLI DI SICUREZZA.

PIANTA CARPENTERIA FONDAZIONE
A BASE DODECAGONALE

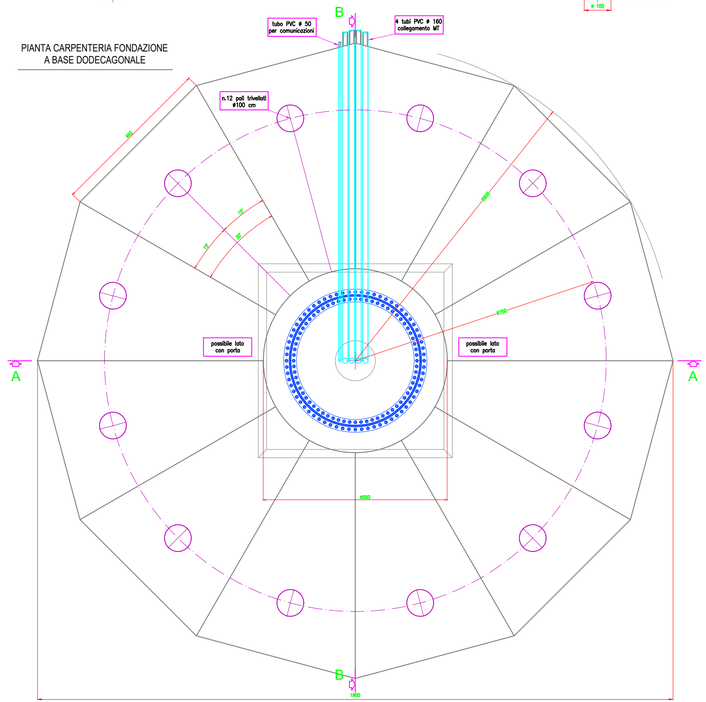

VISTA INFERIORE PIANTA
CARPENTERIA FONDAZIONE

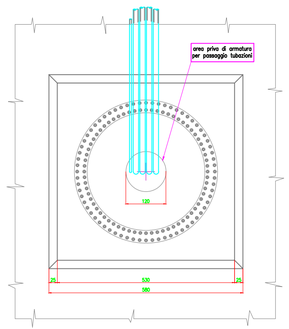

PARTICOLARE A
(scavo per impiantistica)

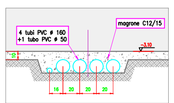

Scala 1:100

ARMATURA PALI FONDAZIONE
SCALA 1:50

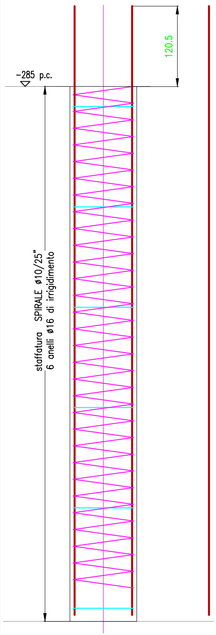

CARATTERISTICHE PALO	
Tipologia:	PALO TRIVELLATO
Diametro perforazione:	100 cm
Lunghezza perforazione:	25,00 mt
Armatura:	16 ferri ø18 longitudinali staffatura spirale ø10/25" anelli ø16/150" irrigidimento
Copriferro:	7.5 cm

SEZIONE PALI FONDAZIONE
SCALA 1:25
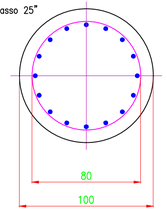
N. 16 FERRI ø18
SPIRALE ø10 passo 25"