




SEZIONI TIPICHE VIE CAVO SU TERRENO

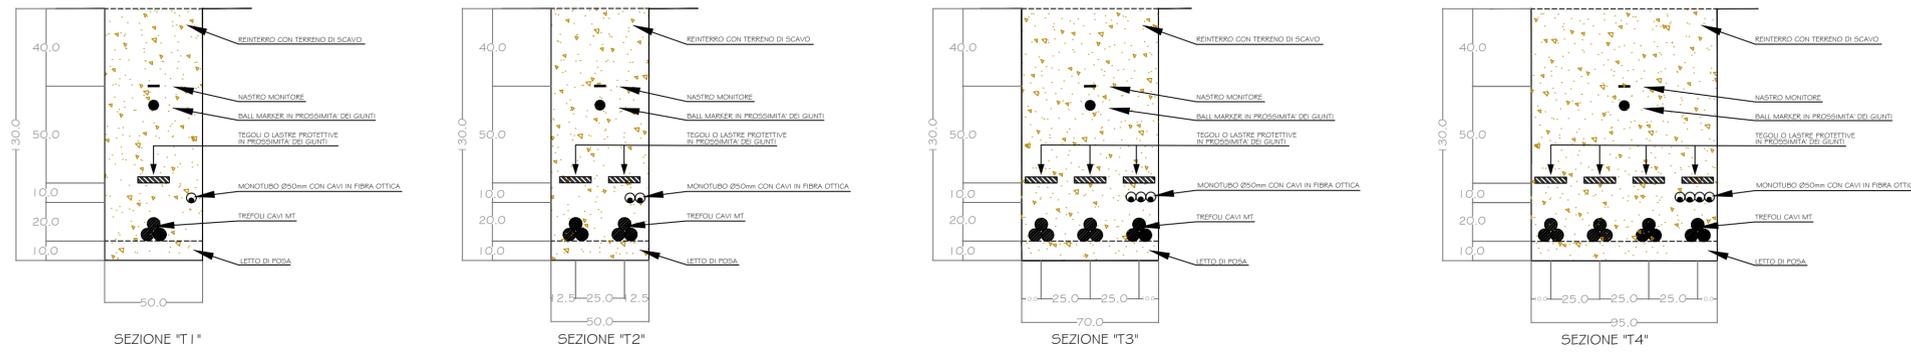


SEZIONE SU AREA DI PIENA (PRESCRIZIONE AdB)

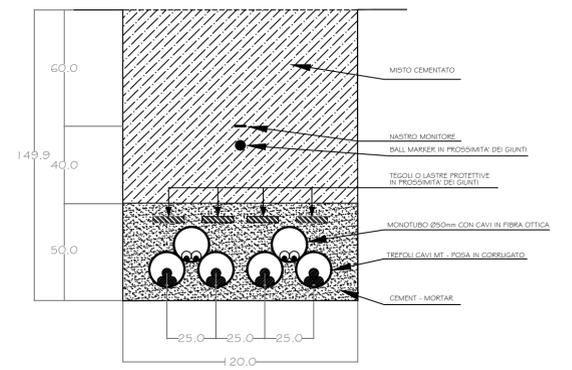

SEZIONI TIPICHE VIE CAVO SU STRADE BIANCHE (ESISTENTI / di NUOVA REALIZZAZIONE)

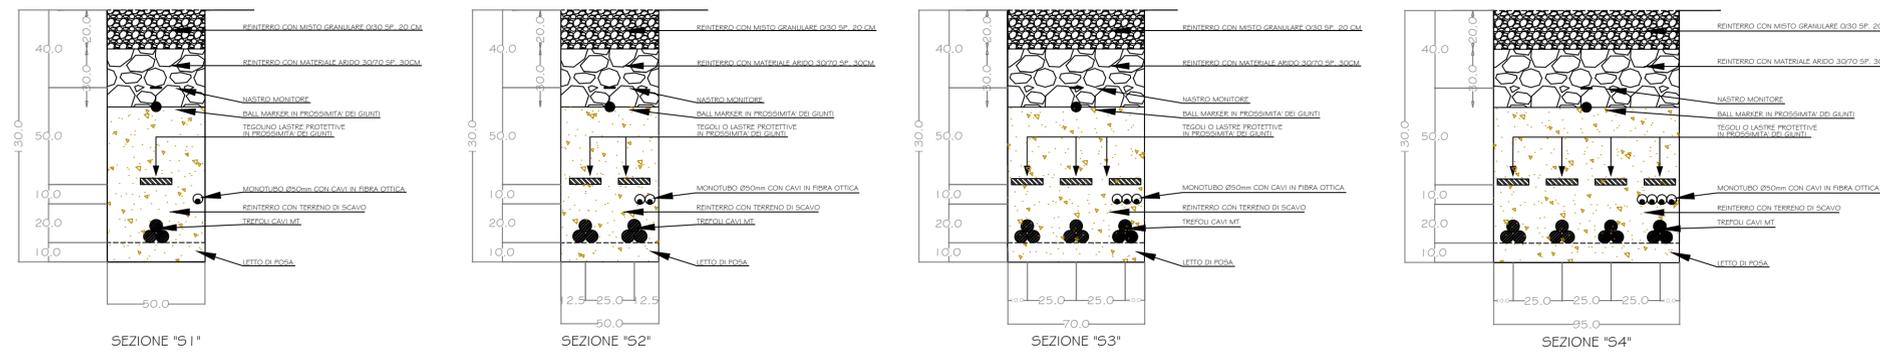

SEZIONI TIPICHE VIE CAVO SU STRADE ASFALTATE

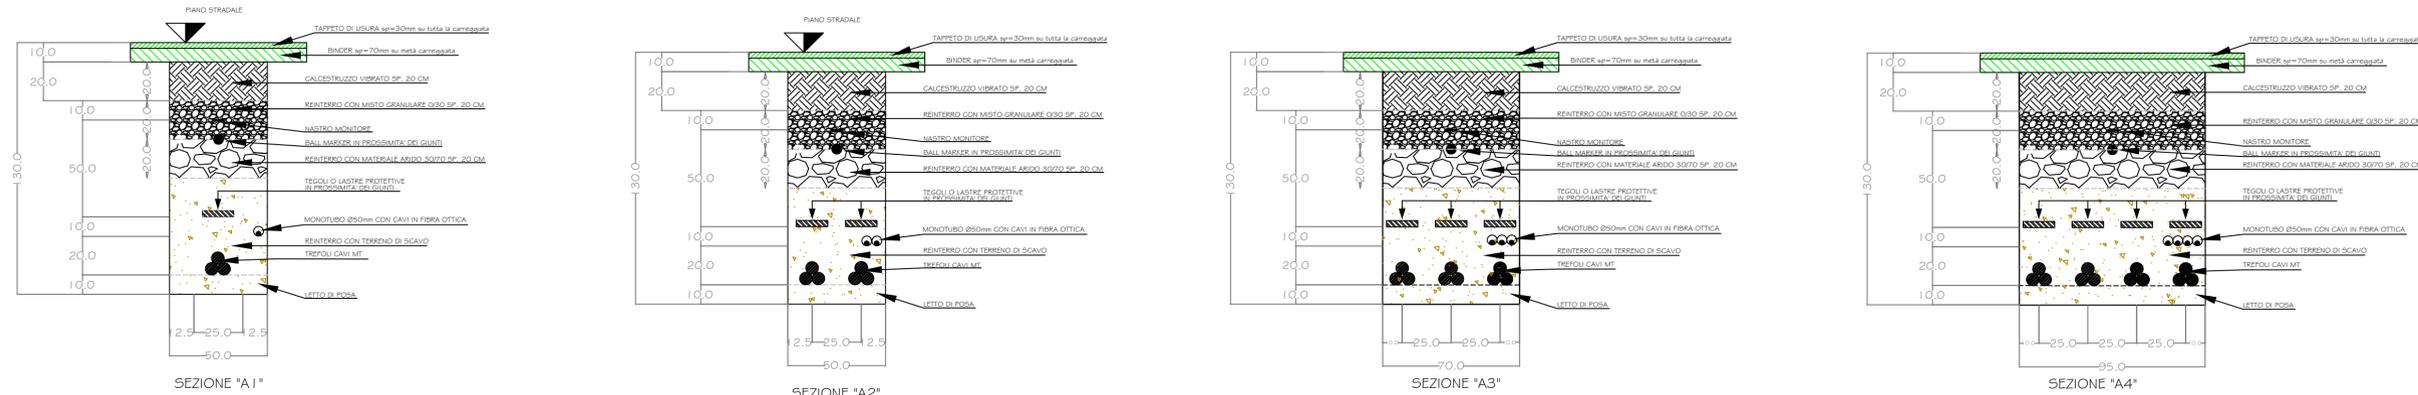



NEW GREEN ENERGY s.r.l.
Via Diocleziano, 107- 80125 NAPOLI

REGIONE PUGLIA
COMUNE DI ORTA NOVA E CERIGNOLA (FG)

PROGETTO DEFINITIVO
PER LA REALIZZAZIONE DI UN PARCO EOLICO NEI
TERRITORI DEI COMUNI DI CERIGNOLA E ORTA NOVA (FG)
IN LOCALITA' " SALICE-LA PADULETTA"

<p>PROGETTISTI:</p> <p>M&M ENGINEERING S.r.l. Sede Operativa: Via I Maggio, n. 4 71045 Orta Nova (FG) - Italy tel/fax (+39) 0885791912 ing.marianomarseglia@gmail.com</p>	<p>PROPONENTE:</p> <p>NEW GREEN ENERGY S.r.l. Via Diocleziano n.107- 80125 NAPOLI newgreen@pec.it- info@newgreen.it</p>	
<p>ELABORATO</p> <p>OCV-27</p>	<p>TITOLO</p> <p>SCHEMA TIPO SCAVO PER L'ALLOGGIAMENTO CAVIDOTTI</p>	<p>COMMESSA</p> <p>02 EOL-2018 CODICE ELABORATO</p> <p>EOL-OCV-27</p>	
<p>REVISIONE</p> <p>00</p>	<p>Tutte le informazioni tecniche contenute nel presente documento sono di proprietà esclusiva dello Studio M&M Engineering S.r.l. e non possono essere riprodotte, divulgate o comunque utilizzate senza la preventiva autorizzazione scritta (art. 2575 c.c.)</p>	<p>NOME FILE</p> <p>EOL-OCV-27.dwg</p> <p>Scala</p> <p>1:20</p>	
<table border="1" style="width: 100%; border-collapse: collapse;"> <thead> <tr> <th>REV</th> <th>DATA</th> <th>MODIFICA</th> <th>Elaborato</th> <th>Controllato</th> <th>Approvato</th> </tr> </thead> <tbody> <tr> <td>00</td> <td>14/01/2019</td> <td>Prima emissione</td> <td>Mangino</td> <td>Marseglia</td> <td>De Vita</td> </tr> <tr> <td>01</td> <td></td> <td></td> <td></td> <td></td> <td></td> </tr> <tr> <td>02</td> <td></td> <td></td> <td></td> <td></td> <td></td> </tr> <tr> <td>03</td> <td></td> <td></td> <td></td> <td></td> <td></td> </tr> <tr> <td>04</td> <td></td> <td></td> <td></td> <td></td> <td></td> </tr> <tr> <td>05</td> <td></td> <td></td> <td></td> <td></td> <td></td> </tr> <tr> <td>06</td> <td></td> <td></td> <td></td> <td></td> <td></td> </tr> </tbody> </table>	REV	DATA	MODIFICA	Elaborato	Controllato	Approvato	00	14/01/2019	Prima emissione	Mangino	Marseglia	De Vita	01						02						03						04						05						06							
REV	DATA	MODIFICA	Elaborato	Controllato	Approvato	
00	14/01/2019	Prima emissione	Mangino	Marseglia	De Vita	
01	
02	
03	
04	
05	
06	