



NEW GREEN ENERGY s.r.l.
Via Diocleziano, 107- 80125 NAPOLI

REGIONE PUGLIA
COMUNE DI ORTA NOVA E CERIGNOLA (FG)

PROGETTO DEFINITIVO
PER LA REALIZZAZIONE DI UN PARCO EOLICO NEI
TERRITORI DEI COMUNI DI CERIGNOLA E ORTA NOVA (FG)
IN LOCALITA' " SALICE- LA PADULETTA"

PROGETTISTI:

PROPONENTE:

M&M ENGINEERING S.r.l.

NEW GREEN ENERGY S.r.l.

Sede Operativa:
Via I Maggio, n. 4
71045 Orta Nova (FG) - Italy
tel/fax (+39) 0885791912
ing.marianomarseglia@gmail.com

Via Diocleziano n.107-
80125 NAPOLI
newgreen@pec.it- info@newgreen.it

Progettisti :
Ing. Mariano Marseglia
Ing. Giuseppe Federico Zingarelli

Collaborazioni
Ing. Giovanna Scuderi
Ing. Dionisio Staffieri
Geom. Francesco Mangino
Geom. Claudio A. Zingarelli

ELABORATO TITOLO COMMESSA

OCV-28 **SCHEMA AEROGENERATORE TIPO** **02 EOL-2018**

EOL-OCV-28

REVISIONE NOME FILE Scala

00 **EOL-OCV-28.dwg** **Varie**

REV DATA MODIFICA Elaborato Controllato Approvato

00 04/01/2019 Prima emissione Mangino Marseglia De Vita

01


02

03

04

05

06

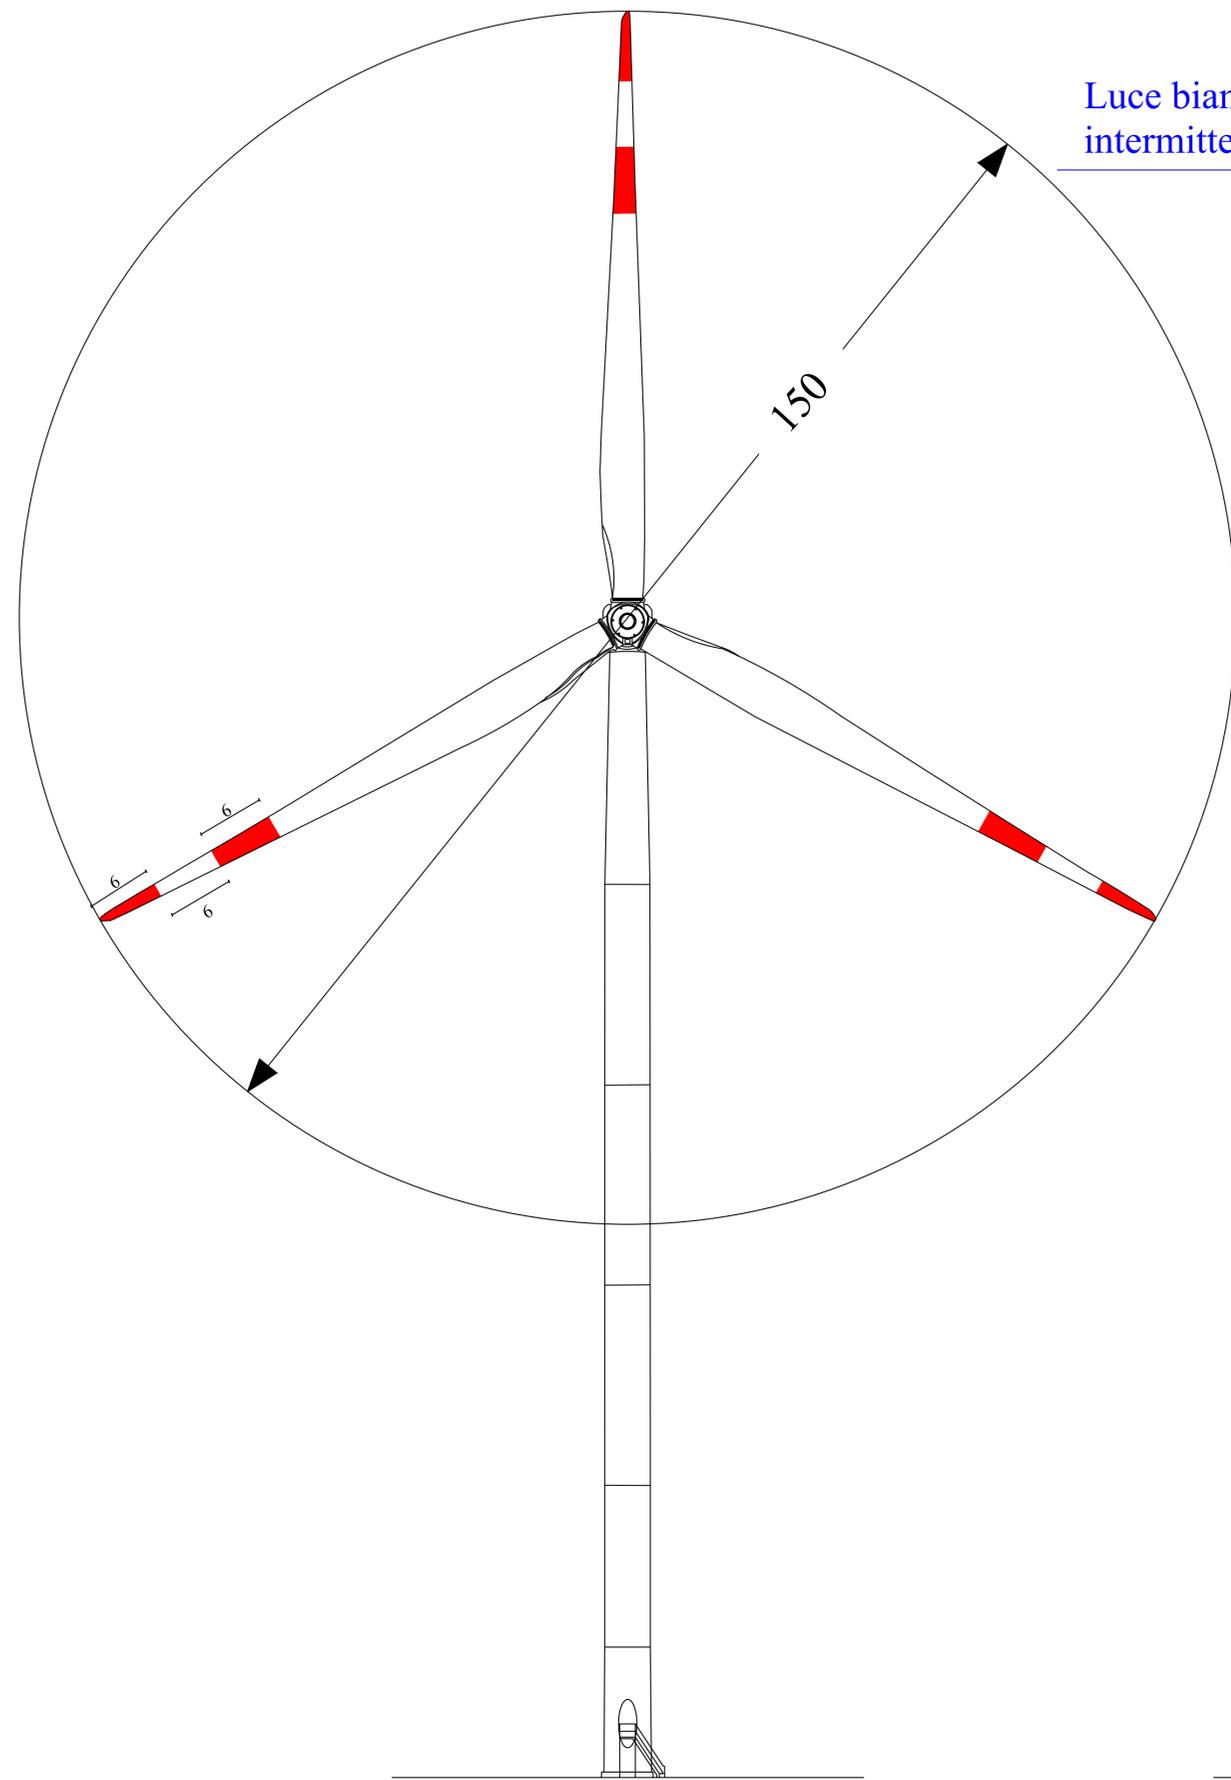


Luce bianca
intermittente (2000 cd)

75

180

105

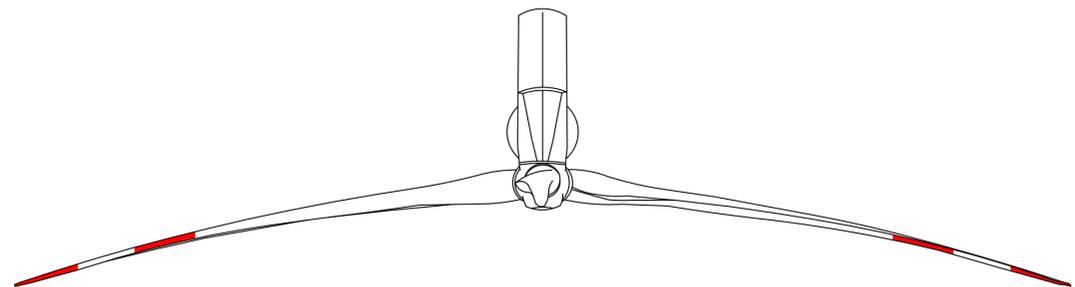

GLI AEROGENERATORI NN. 01-02-06-08-09-12
SARANNO PROVVISI DI SEGNALAZIONE
CROMATICA (DIURNA) E LUMINOSA (NOTTURNA)