


Stazione elettrica RTN 380/150 kV
 "Bari Ovest - Foggia"
 Autorizzazione Det. n.4 - 27/01/2016

Legenda

-  Aerogeneratore
-  Piazzola Definitiva
-  Elettrodoto interrato
Interno al Parco Eolico
-  Elettrodoto interrato
Esterno al Parco Eolico

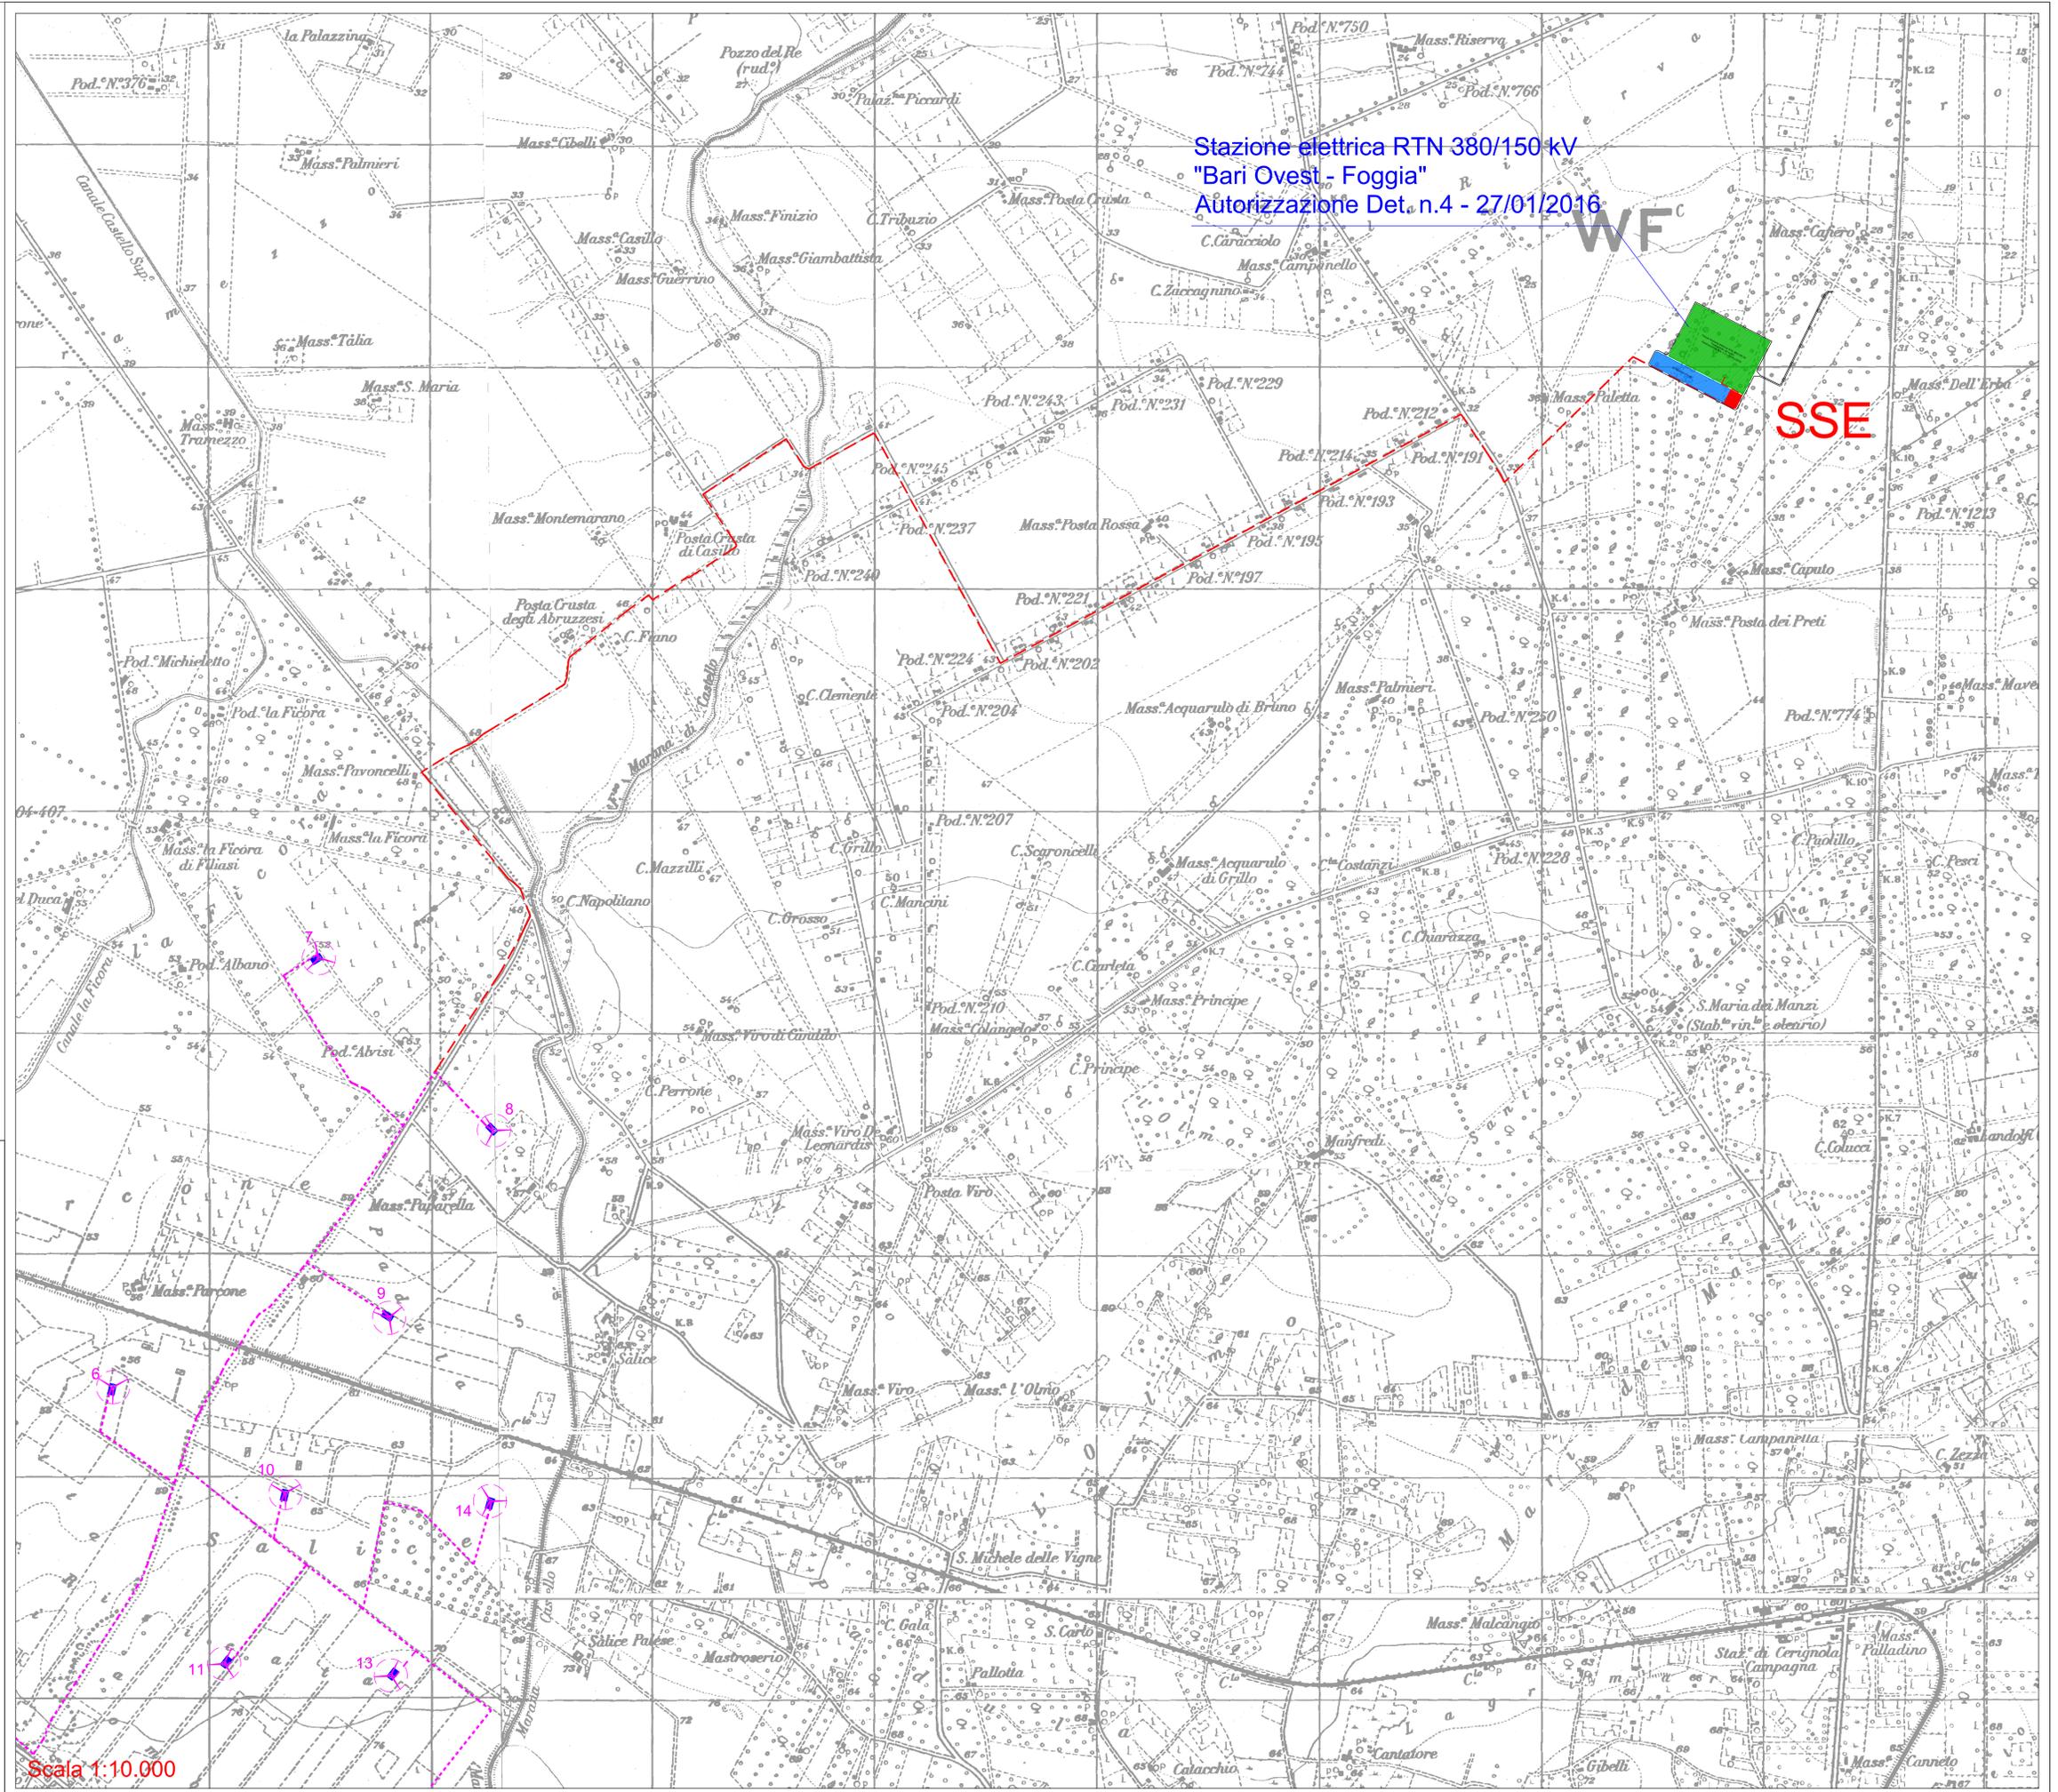

 NEW GREEN ENERGY S.r.l. Via Diocleziano, 107 - 80125 NAPOLI	
REGIONE PUGLIA COMUNE DI ORTA NOVA E CERIGNOLA (FG)	
PROGETTO DEFINITIVO PER LA REALIZZAZIONE DI UN PARCO EOLICO NEI TERRITORI DEI COMUNI DI CERIGNOLA E ORTA NOVA (FG) IN LOCALITA' "SALICE-LA PADULETTA"	
PROGETTISTI: M&M ENGINEERING S.r.l. Sede Operativa: Via I Maggio, n. 4 71045 Orta Nova (FG) - Italy tel/fax (+39) 0885791912 ing.mariano.marsaglia@mm-engineering.com	PROPRIONTE: NEW GREEN ENERGY S.r.l. Via Diocleziano n.107 - 80125 NAPOLI newgreen@pec.it - info@newgreen.it
Progettisti: Ing. Mariano Marsaglia Ing. Giuseppe Federico Zingarelli	
Collaborazioni: Ing. Giovanni Scuderi Ing. Domenico Staffieri Geom. Francesco Mangino Geom. Claudio A. Zingarelli	
ELABORATO OEL-02	TITOLO Planimetria IGM Inquadramento Sottostazione AT/MT e Rete Cavidotti
REVISIONE 00	COMMESSA 02EOL-2018 CODICE ELABORATO EOL-OEL-02
REV DATA Prima emissione MODIFICA	NOME FILE Scala EOL-OEL-02.dwg 1:10.000
00 14/01/2019	Elaborato Controllato Approvato Mangino Marsaglia De Vito