


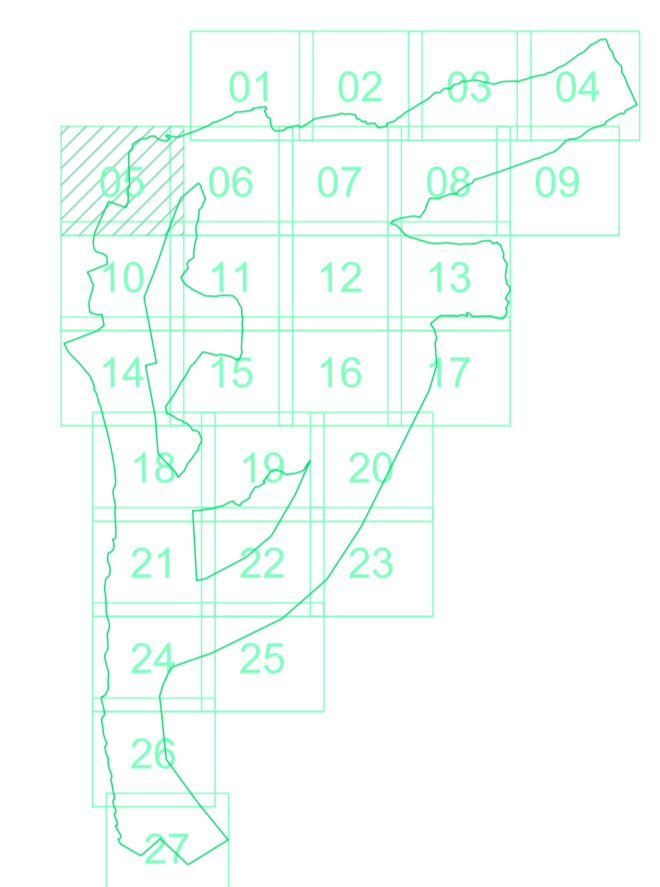


QUADRO D'UNIONE



Stretto di Messina
Concessione per la progettazione, redazione e gestione del collegamento stabile tra lo Stretto e il Continente
 Operatore di diritto pubblico
 (Legge n° 1158 del 17 dicembre 1971, modificata dal D.Lgs. n° 114 del 24 aprile 2000)



PONTE SULLO STRETTO DI MESSINA

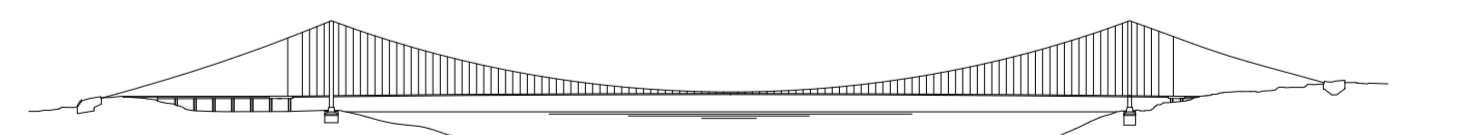

PROGETTO DEFINITIVO

EUROLINK S.C.p.A.
 IMPREGILO S.p.A. (Mandatataria)
 SOCIETA' ITALIANA PER CONDOTTE D'ACQUA S.p.A. (Mandatante)
 COOPERATIVA MURATORI E CEMENTISTI - C.M.C. di Ravenna Soc. Coop. a.r.l. (Mandatante)
 SACRY S.A.U. (Mandatante)
 ISHIKAWAJIMA - HARIMA HEAVY INDUSTRIES CO. Ltd. (Mandatante)
 A.C.I. S.C.P.A. - CONSORZIO STABILE (Mandatante)

IL PROGETTISTA RTA S.r.l. <small>Dott. Ing. Sergio Santopoli Ordine Ingegneri Compobasso n° 1014</small>	IL CONTRAENTE GENERALE <small>Project Manager (Ing. P.P. Marcheselli)</small>	STRETTO DI MESSINA <small>Direttore Generale e Rip. Valutazione (Ing. G. Fiammenghi)</small>	STRETTO DI MESSINA <small>Amministratore Delegato (Dott. P. Ciucci)</small>
---	---	---	---

COLLEGAMENTI CALABRIA CR0059_F0
 RILIEVI ACCERTAMENTI ED INDAGINI DI CAMPO - INDAGINI TOPOGRAFICHE
 RESTITUZIONE CARTOGRAFICA
 GENERALE
 TAVOLA 5 DI 27

CODICE		SCALA	
CG2300P17D0CSBR7G00000005F0		1:1.000	
REV.	DATA	DESCRIZIONE	REDATTO
	20/06/2011	EMISSIONE FINALE	D'AMORE
			SANTOPOLI SANTOPOLI