


Raccordo in Cavo AT Interrato


LEGENDA APPARECCHIATURE AT LATO PRODUTTORE	
RIF.	DESCRIZIONE
1	Terminali cavi AT
2	Supporto sbarre tripolare
3	PASS MO 170kV
4	Scaricatore con contascariche PEXLIM Q144-EH170
5	Trasformatore di potenza AT/MT
6	Supporto cavo centro stella trasformatore AT/MT
7	Supporto unipolare rompitratta

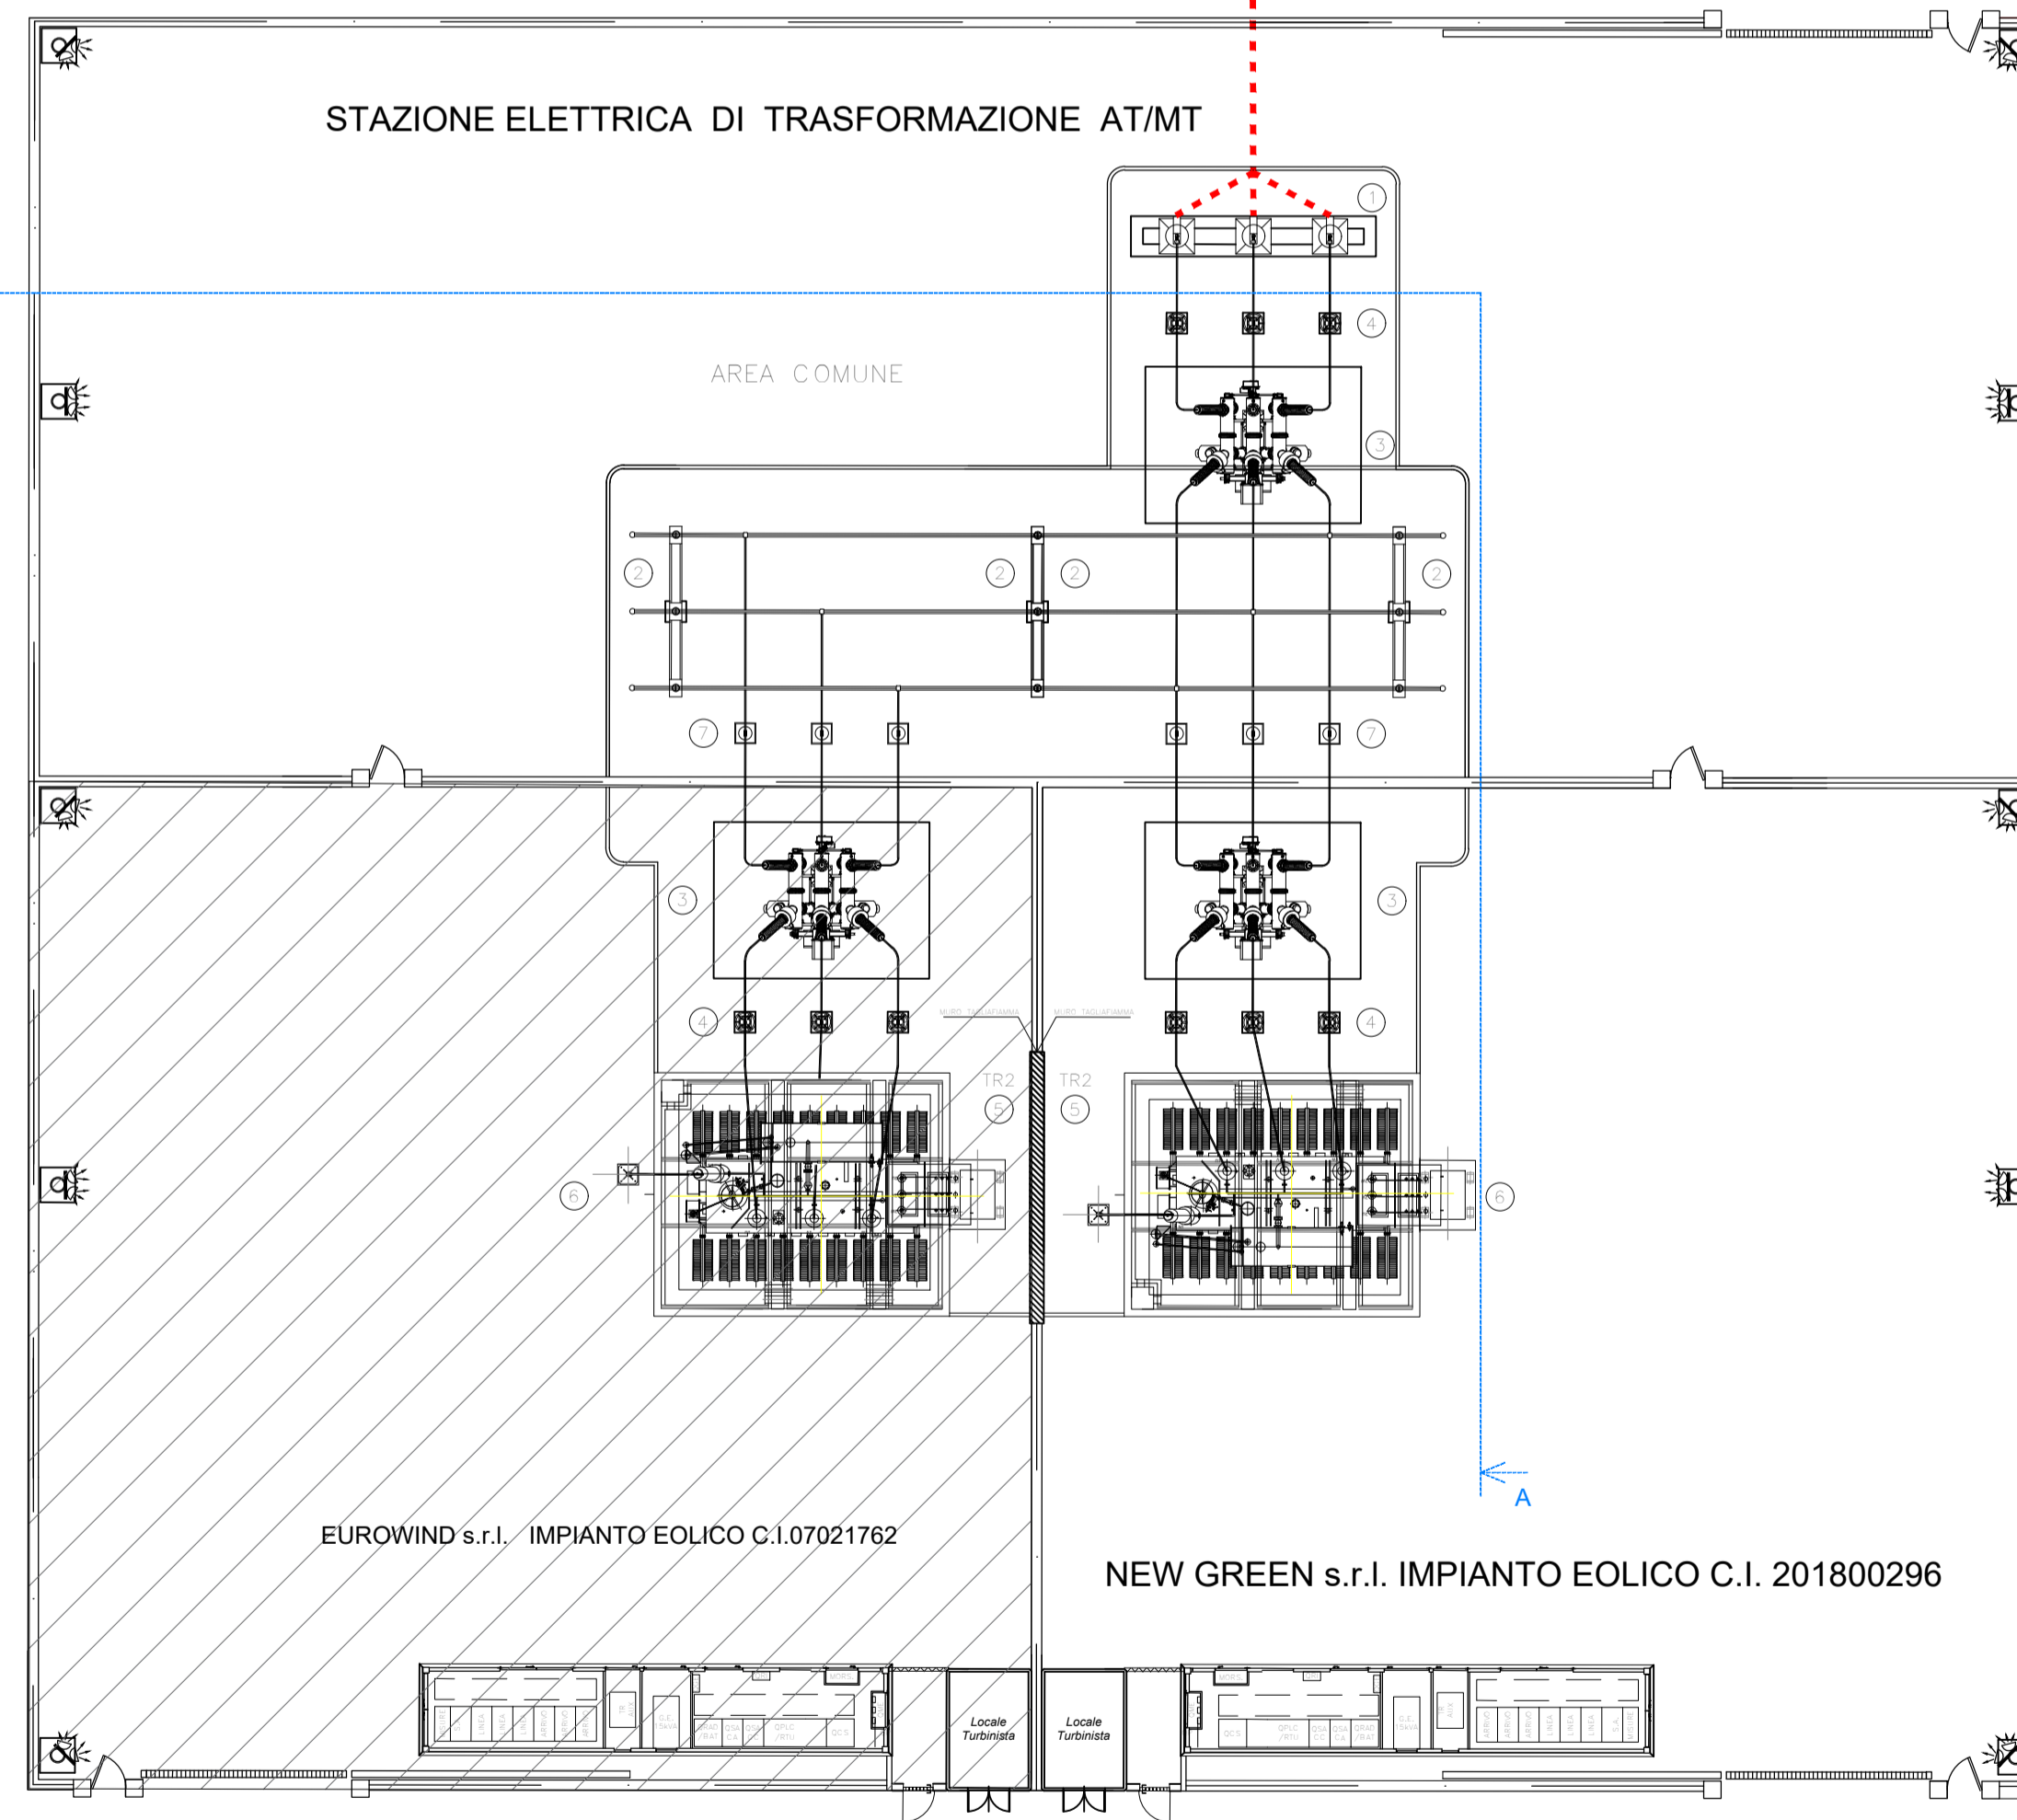

PROFILO ELETTROMECCANICO A-A' - scala 1:200

Stazione Elettrica di trasformazione AT/MT
NEW GREEN s.r.l.

SE di Smistamento RTN 380 kV Cerignola (TERNA)
Stallo AT RTN arrivo Produttore S13

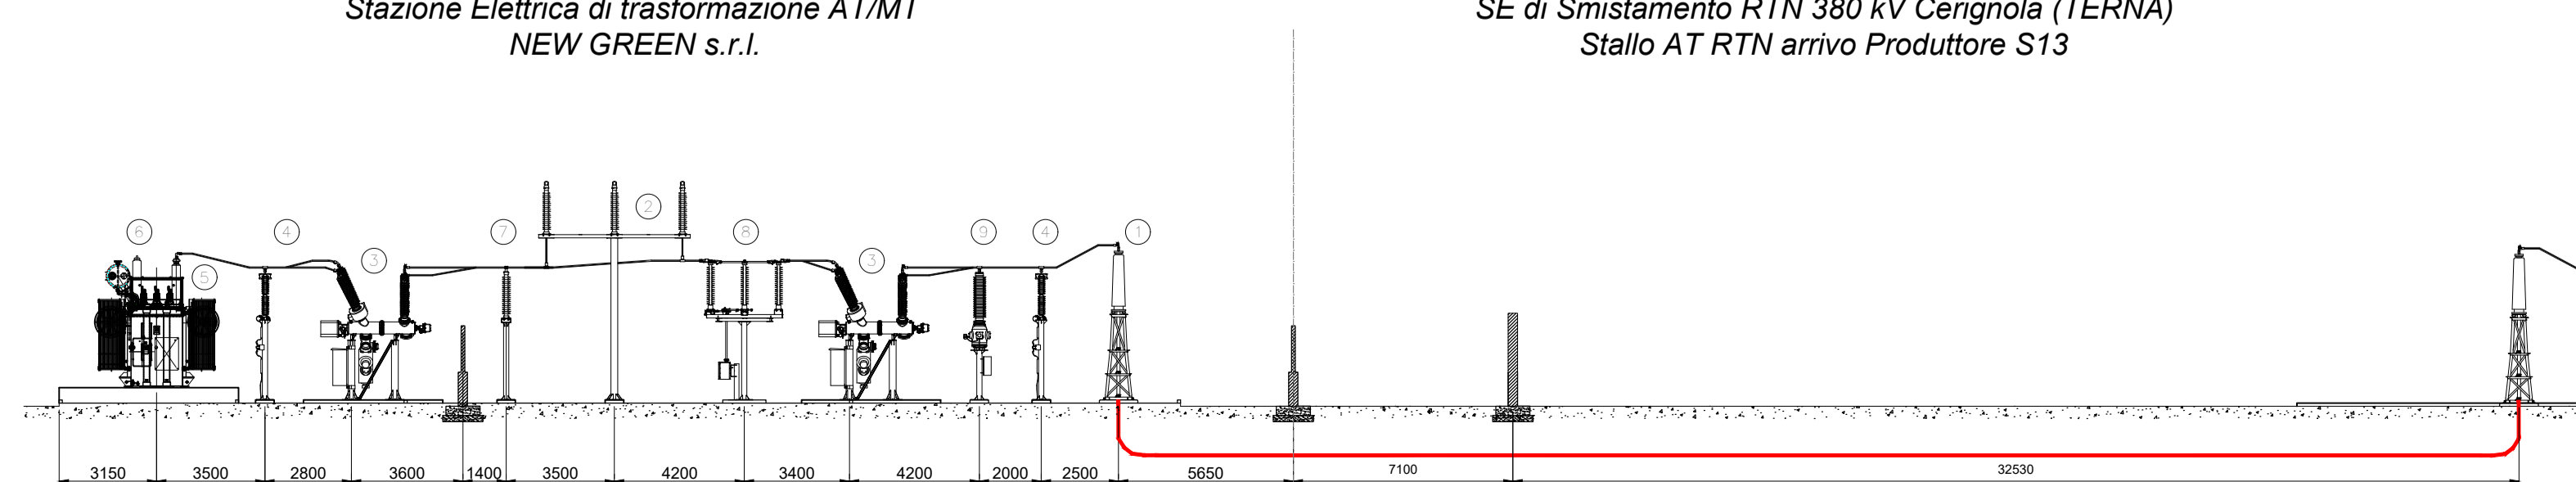

	NEW GREEN ENERGY s.r.l. Via Diocleziano, 107- 80125 NAPOLI	
	REGIONE PUGLIA COMUNE DI ORTA NOVA E CERIGNOLA (FG)	
PROGETTO DEFINITIVO PER LA REALIZZAZIONE DI UN PARCO EOLICO NEI TERRITORI DEI COMUNI DI CERIGNOLA E ORTA NOVA (FG) IN LOCALITA' " SALICE- LA PADULETTA"	
PROGETTISTI: M&M ENGINEERING S.r.l. Sede Operativa: Via I Maggio, n. 4 71045 Orta Nova (FG) - Italy tel/fax (+39) 0885791912 ing.marianomarseglia@gmail.com	PROPONENTE: NEW GREEN ENERGY S.r.l. Via Diocleziano n.107- 80125 NAPOLI newgreen@pec.it - info@newgreen.it	
Progettisti : Ing. Mariano Marseglia Ing. Giuseppe Federico Zingarelli	Collaborazioni Ing. Giovanna Scuderi Ing. Dionisio Staffieri Geom. Francesco Mangino Geom. Claudio A. Zingarelli	
ELABORATO OEL-10	TITOLO PLANIMETRIA ELETTROMECCANICA E SEZIONI SOTTOSTAZIONE AT/MT	COMMESSA 02 EOL-2018 CODICE ELABORATO EOL-OEL-10	
REVISIONE 00	Tutte le informazioni tecniche contenute nel presente documento sono di proprietà esclusiva dello Studio M&M Engineering S.r.l. e non possono essere riprodotte, divulgate o comunque utilizzate senza la preventiva autorizzazione scritta (art. 2375 c.c.)	NOME FILE EOL-OEL-10.dwg Scala 1:200	
<table border="1"> <thead> <tr> <th>REV</th> <th>DATA</th> <th>MODIFICA</th> <th>Elaborato</th> <th>Controllato</th> <th>Approvato</th> </tr> </thead> <tbody> <tr> <td>00</td> <td>14/01/2019</td> <td>Prima emissione</td> <td>G.F. Zingarelli</td> <td>Marseglia</td> <td>De Vita</td> </tr> <tr> <td>01</td> <td></td> <td></td> <td></td> <td></td> <td></td> </tr> <tr> <td>02</td> <td></td> <td></td> <td></td> <td></td> <td></td> </tr> <tr> <td>03</td> <td></td> <td></td> <td></td> <td></td> <td></td> </tr> <tr> <td>04</td> <td></td> <td></td> <td></td> <td></td> <td></td> </tr> <tr> <td>05</td> <td></td> <td></td> <td></td> <td></td> <td></td> </tr> <tr> <td>06</td> <td></td> <td></td> <td></td> <td></td> <td></td> </tr> </tbody> </table>	REV	DATA	MODIFICA	Elaborato	Controllato	Approvato	00	14/01/2019	Prima emissione	G.F. Zingarelli	Marseglia	De Vita	01						02						03						04						05						06							
REV	DATA	MODIFICA	Elaborato	Controllato	Approvato	
00	14/01/2019	Prima emissione	G.F. Zingarelli	Marseglia	De Vita	
01	
02	
03	
04	
05	
06	