

PLANIMETRIA INTERFERENZA N. 1 S.P.68 Km 1+380 Scala 1:1.000




PLANIMETRIA INTERFERENZA N. 3 S.P.68 Km 3+200 Scala 1:1.000




PLANIMETRIA INTERFERENZA N. 4 S.P.68 Km 3+600 Scala 1:1.000



PLANIMETRIA INTERFERENZA N. 6 S.P.68 Km 11+000 Scala 1:1.000

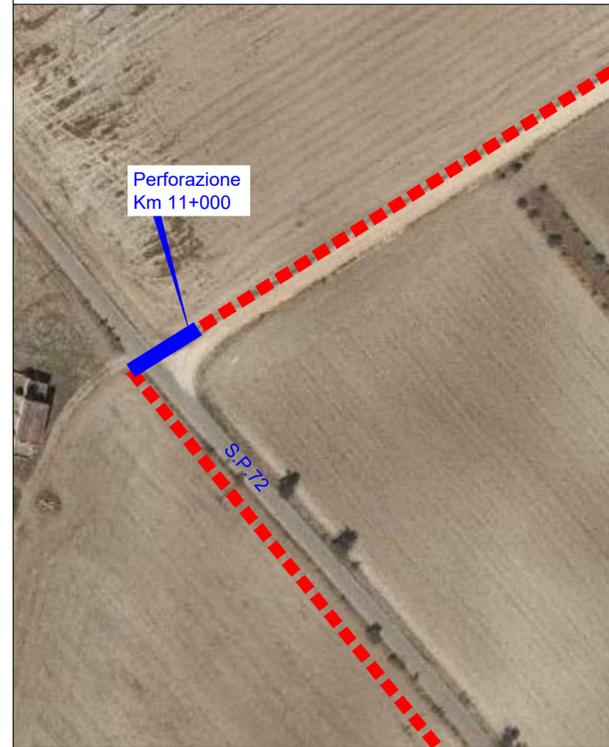

PLANIMETRIA INTERFERENZA N. 9 S.P.69 Km 4+800 Scala 1:1.000

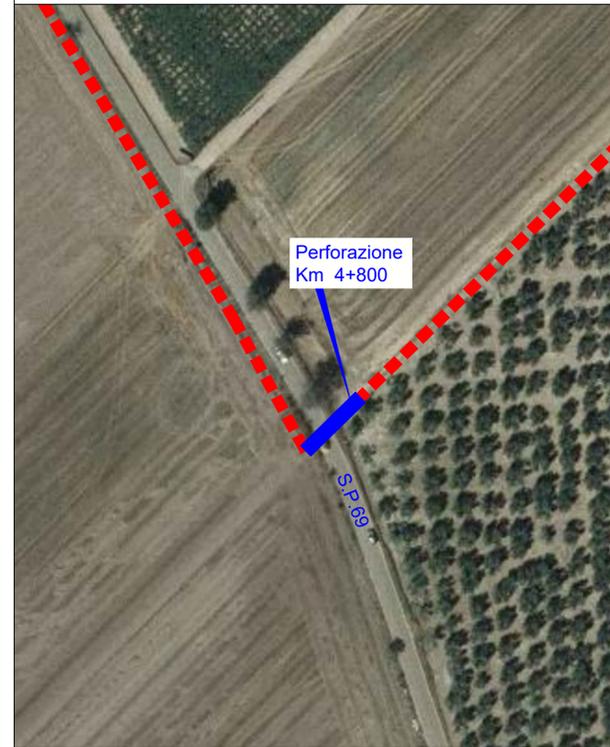

**newgreenenergy**  
**NEW GREEN ENERGY s.r.l.**  
 Via Diocleziano, 107- 80125 NAPOLI

**REGIONE PUGLIA**  
**COMUNE DI ORTA NOVA E CERIGNOLA (FG)**


**PROGETTO DEFINITIVO**  
**PER LA REALIZZAZIONE DI UN PARCO EOLICO NEI**  
**TERRITORI DEI COMUNI DI CERIGNOLA E ORTA NOVA (FG)**  
**IN LOCALITA' " SALICE- LA PADULETTA "**

PROGETTISTI: <b>M&amp;M ENGINEERING S.r.l.</b> Sede Operativa: Via I Maggio, n. 4 71045 Orta Nova (FG) - Italy tel/fax (+39) 0885791912 ing.marianomarsiglia@gmail.com	PROPONENTE: <b>NEW GREEN ENERGY S.r.l.</b> Via Diocleziano n.107- 80125 NAPOLI newgreen@pec.it - info@newgreen.it
--	---

**Progettisti :**  
 Ing. Mariano Marsiglia  
 Ing. Giuseppe Federico Zingarelli

**Collaborazioni**  
 Ing. Giovanna Scuderi  
 Ing. Dionisio Staffieri  
 Geom. Francesco Mangino  
 Geom. Claudio A. Zingarelli


ELABORATO	TITOLO	COMMESSA	NOME FILE			Scala
<b>OEL-15</b>	<b>Particolari Tipologici Risoluzione Interferenze con Cavidotti MT - Strade Provinciali</b>	02 EOL-2018 CODICE ELABORATO	EOL-OEL-15.dwg			1:10.000
REVISIONE	Tutte le informazioni tecniche contenute nel presente documento sono di proprietà esclusiva dello Studio M&M Engineering S.r.l. e non possono essere riprodotte, divulgate o comunque utilizzate senza la preventiva autorizzazione scritta (art. 2575 c.c.)					
00	Prima emissione		Elaborato	Controllato	Approvato	
REV	DATA	MODIFICA	Mangino	Marsiglia	De Vita	
01						
02						
03						
04						
05						
06						

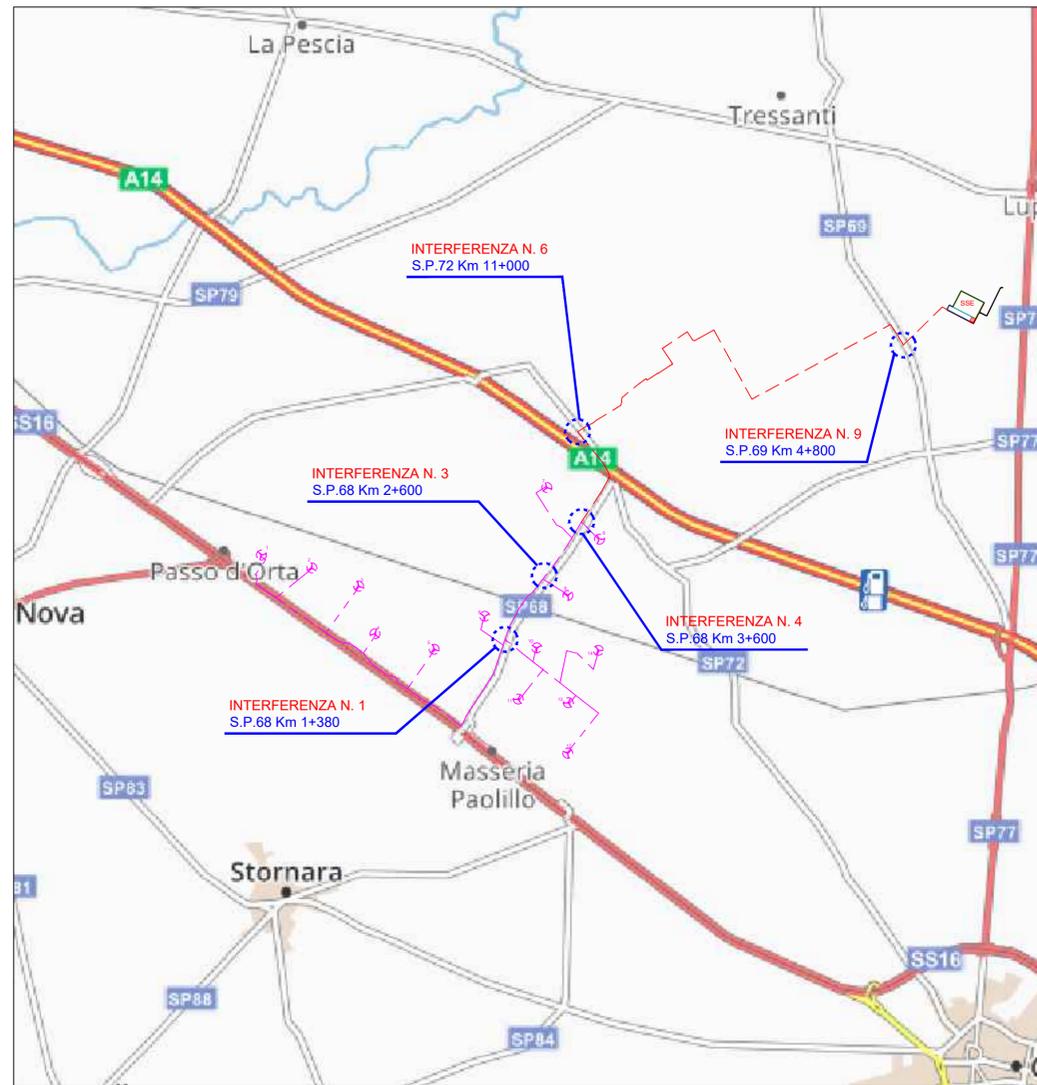

**TIPOICO ATTRAVERSAMENTO SU STRADA PROVINCIALE**

SEZIONE LONGITUDINALE PERFORAZIONE TELEGUIDATA

Scala 1:100

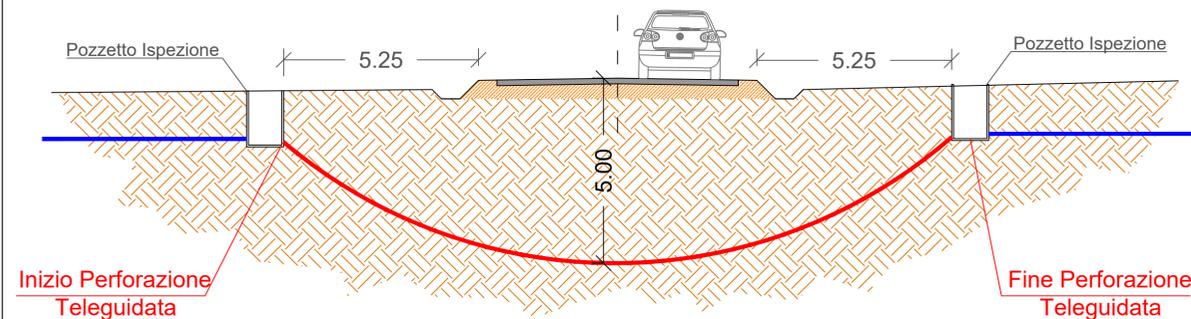

PIANTA PERFORAZIONE TELEGUIDATA

Scala 1:100

