



NEW GREEN ENERGY s.r.l.
Via Diocleziano, 107- 80125 NAPOLI

REGIONE PUGLIA

COMUNE DI ORTA NOVA E CERIGNOLA (FG)

**PROGETTO DEFINITIVO
PER LA REALIZZAZIONE DI UN PARCO EOLICO NEI TERRITORI
DEI COMUNI DI CERIGNOLA E ORTA NOVA (FG)
IN LOCALITA' " SALICE- LA PADULETTA "**

PROGETTISTI:

PROPONENTE:

M&M ENGINEERING S.r.l.

NEW GREEN ENERGY S.r.l.


Sede Operativa:
Via I Maggio, n. 4
71045 Orta Nova (FG) - Italy
tel/fax (+39) 0885791912
ing.marianomarseglia@gmail.com

Via Diocleziano n.107-
80125 NAPOLI
newgreen@pec.it - info@newgreen.it

Progettisti :
Ing. Mariano Marseglia
Ing. Giuseppe Federico Zingarelli

Collaborazioni
Ing. Giovanna Scuderi
Ing. Dionisio Staffieri
Ing. Giuseppe Federico Zingarelli
Geom. Francesco Mangino
Geom. Claudio A. Zingarelli

ELABORATO	TITOLO	COMMESSA
SIA-07	INQUADRAMENTO TERRITORIALE CON L'UBICAZIONE DELL'AREA DI PROGETTO, DELLA VIABILITÀ E DEI CENTRI ABITATI	02 EOL-2018
		CODICE ELABORATO
REVISIONE	Tutte le informazioni tecniche contenute nel presente documento sono di proprietà esclusiva della Studio M&M Engineering S.r.l. e non possono essere riprodotte, divulgate o comunque utilizzate senza la preventiva autorizzazione scritta (art. 2575 c.c.)	NOME FILE
00		EOL-SIA-07.dwg
REV	DATA	MODIFICA
00	14/01/2019	Prima emissione
01		
02		
03		
04		
05		
06		
		Scala
		1: 50.000
		Elaborato
		G. Scuderi
		Controllato
		Marseglia
		Approvato
		De Vita

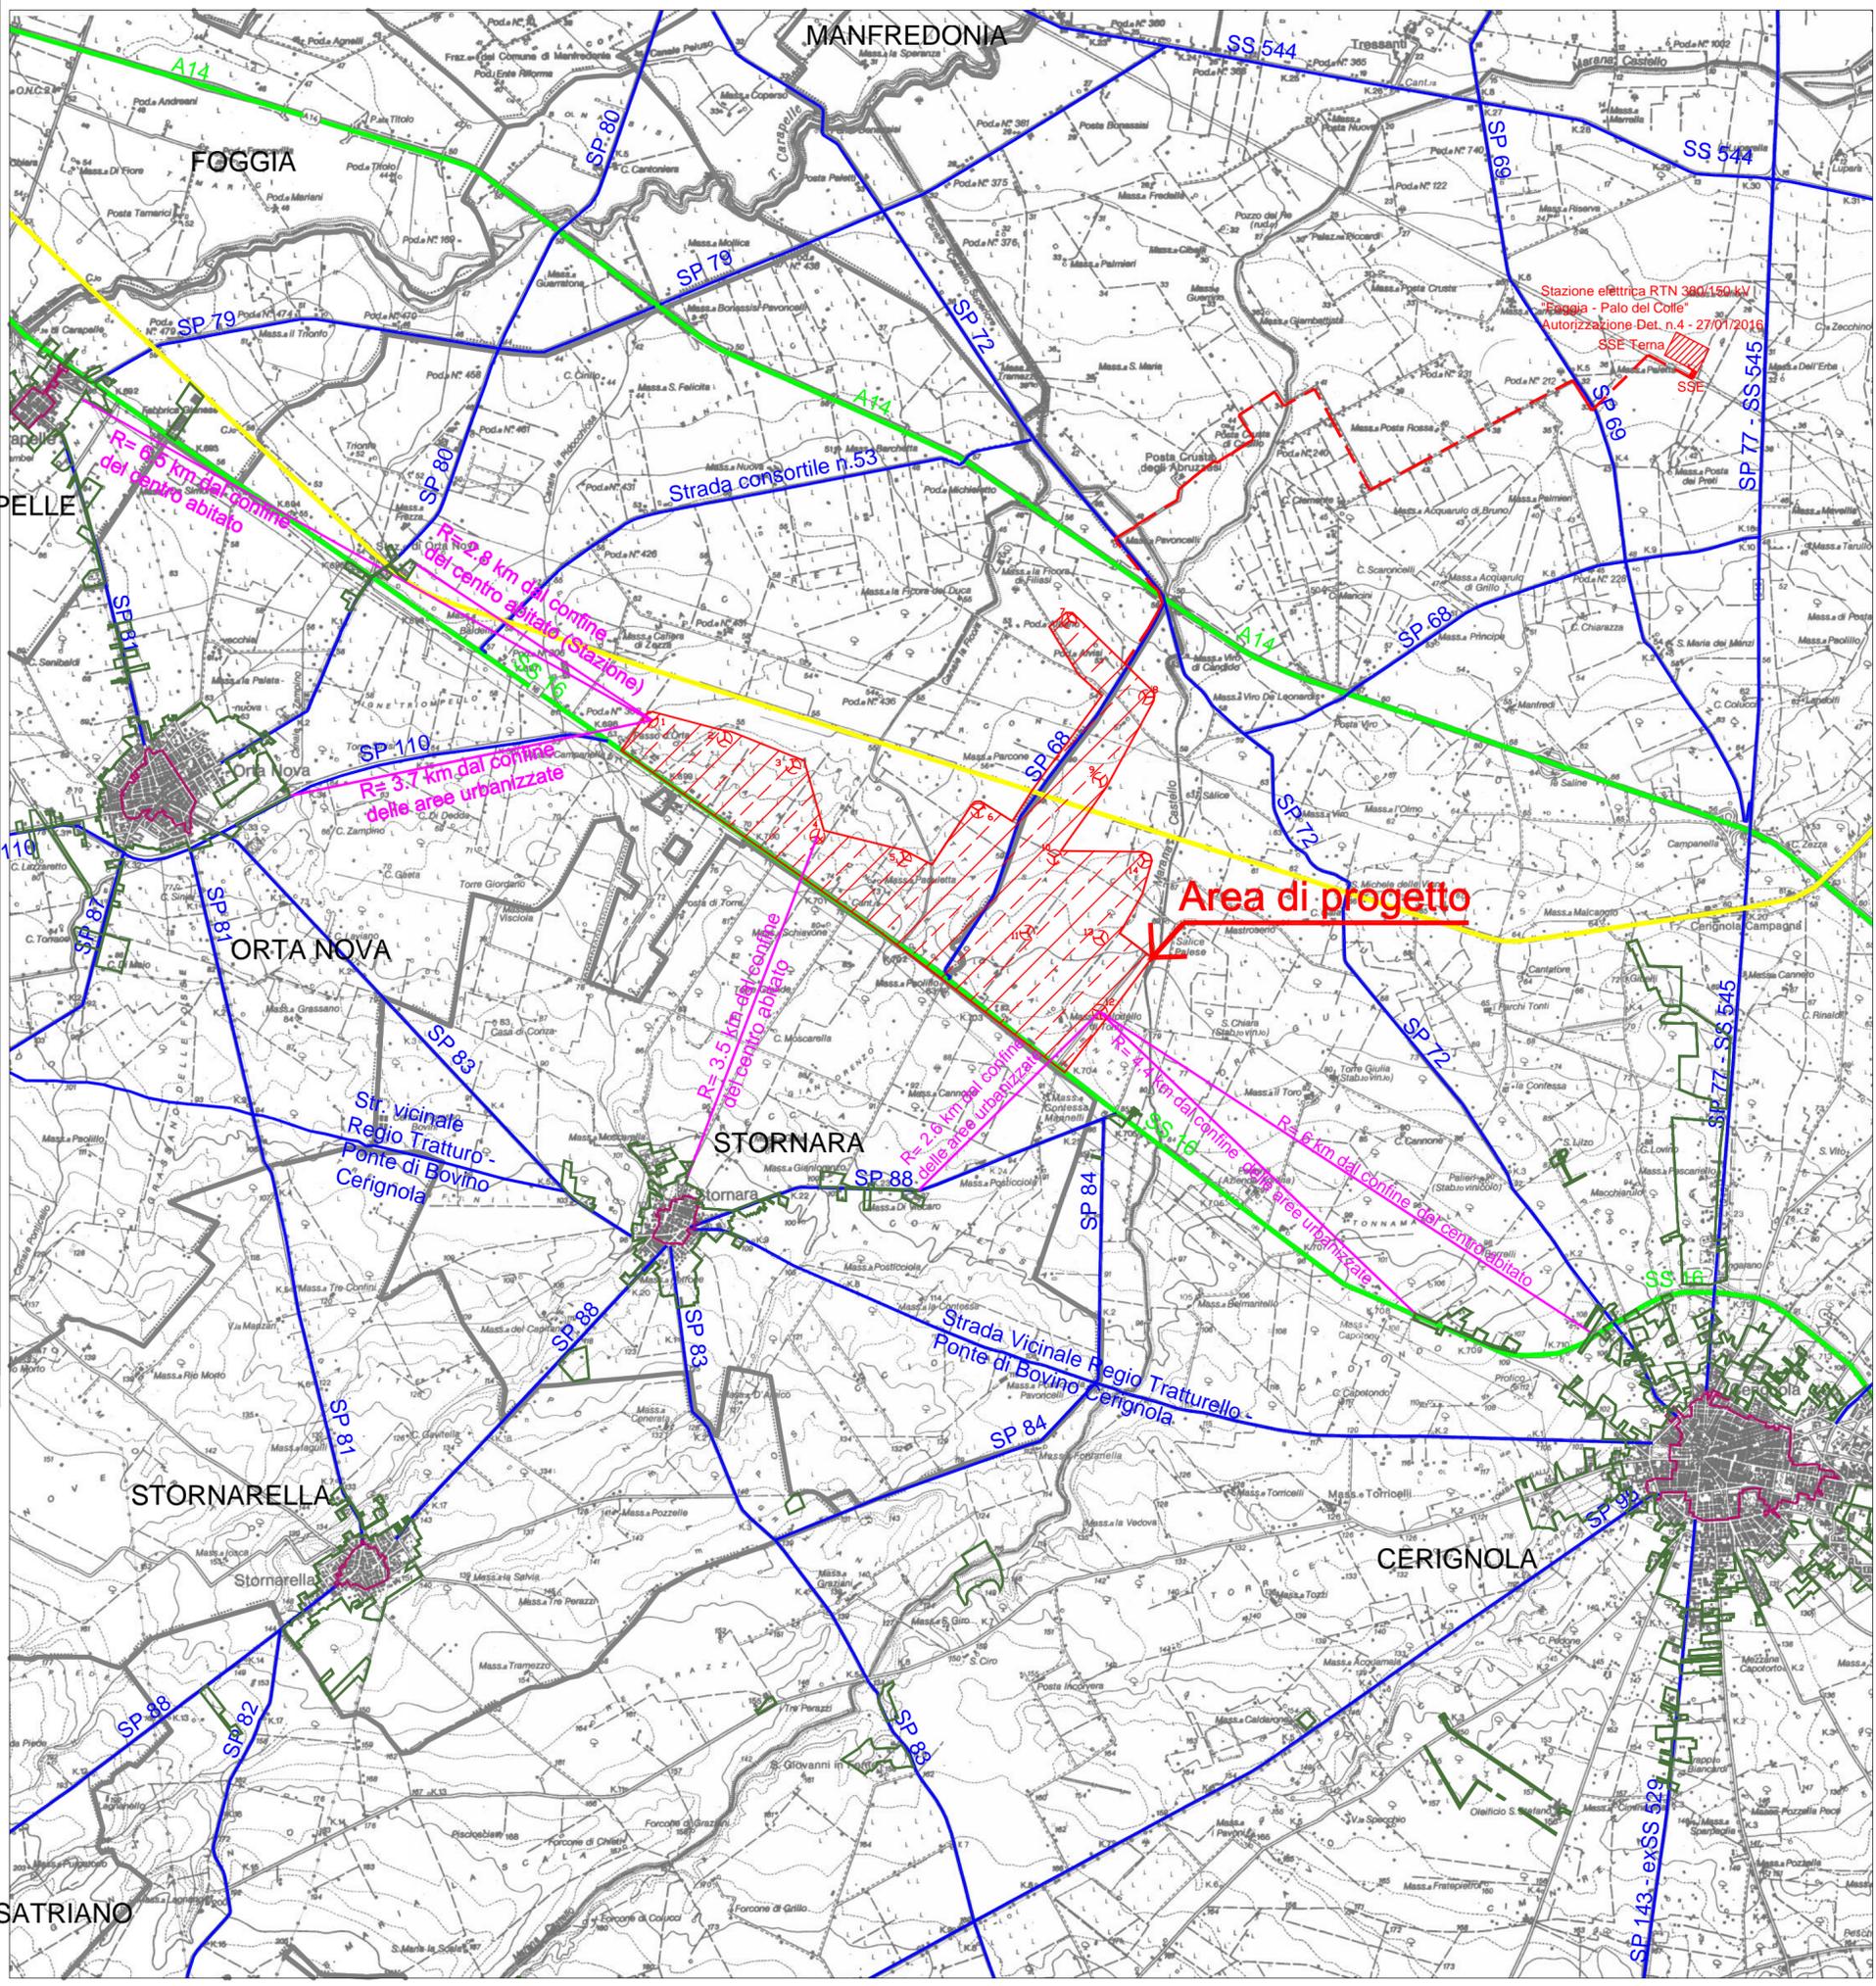

LEGENDA

- Area di progetto
- Aerogeneratori di progetto
- Cividotto esterno
- Viabilità principale
- Autostrade - Strade Statali
- Ferrovia
- Città consolidata (PPTR)
- Aree urbanizzate (PTCP)
- Limite comunale

