



QUADRO D'UNIONE

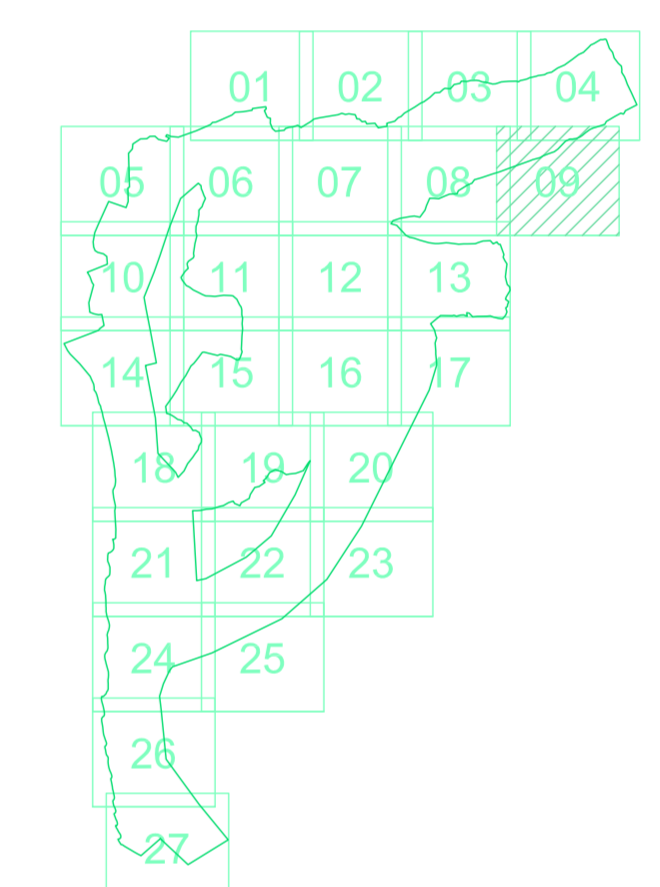

**Stretto di Messina**  
Concessione per la progettazione, redazione e gestione del collegamento stabile tra lo Stretto e il Continente  
 Operazione di diritto pubblico  
 (Legge n° 1158 del 17 dicembre 1971, modificata dal D.Lgs. n° 114 del 24 aprile 2000)



**PONTE SULLO STRETTO DI MESSINA**

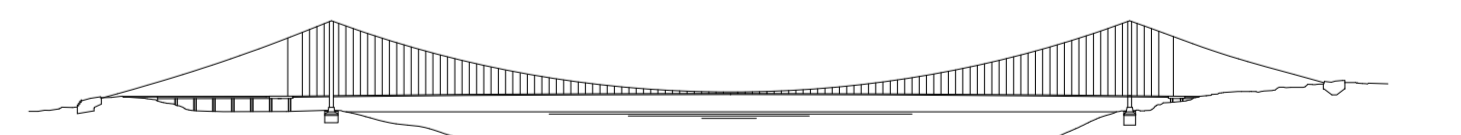

**PROGETTO DEFINITIVO**

**EUROLINK S.C.p.A.**  
 IMPREGILO S.p.A. (Mandatataria)  
 SOCIETA' ITALIANA PER CONDOTTE D'ACQUA S.p.A. (Mandatante)  
 COOPERATIVA MURATORI E CEMENTISTI - C.M.C. di Ravenna Soc. Coop. a.r.l. (Mandatante)  
 SACYR S.A.U. (Mandatante)  
 ISHIKAWAJIMA - HARIMA HEAVY INDUSTRIES CO. LTD. (Mandatante)  
 A.C.I. S.C.P.A. - CONSORZIO STABILE (Mandatante)

IL PROGETTISTA <b>RTA S.r.l.</b> <small>Dott. Ing. Sergio Santopoli          Ordine Ingegneri Compobasso          n° 1014</small> <small>Dott. Ing. E. Pogni          Ordine Ingegneri Milano          n° 15408</small>	IL CONTRAENTE GENERALE <small>Project Manager          (Ing. P.P. Marcheselli)</small>	STRETTO DI MESSINA <small>Direttore Generale e          Rip. Valutazione          (Ing. G. Fiammenghi)</small>	STRETTO DI MESSINA <small>Amministratore Delegato          (Dott. P. Ciucci)</small>
--	---	---	---

**COLLEGAMENTI CALABRIA** CR0063\_F0  
 RILIEVI ACCERTAMENTI ED INDAGINI DI CAMPO - INDAGINI TOPOGRAFICHE  
 RESTITUZIONE CARTOGRAFICA  
 GENERALE  
 TAVOLA 9 DI 27

CODICE		SCALA	
CG2300P17D0CSBR7G000000009F0		1:1.000	
REV.	DATA	DESCRIZIONE	REDAITTO
F0	20/06/2011	EMISSIONE FINALE	D'AMORE
			SANTIPUCCI SANTIPUCCI