


LEGENDA

VIABILITA' ESISTENTE			VIABILITA' DI NUOVA REALIZZAZIONE			AREE DI CANTIERE		
	SS21	6m		Strada Comunale Perdioni	4,9m		Nuova viabilità campestre (sterrata)	
	SP337 SP293	4,1m		Viabilità da adeguare	0,8m		Tracciato	
	Via San Giovanni Via Festona	4,5m					IDROGRAFIA	
							Corso d'acqua: ① Torrente Cant ② Torrente Stura di Demonte ③ Lago S.N.	

DESCRIZIONE	N.	SUPERFICIE
CB CANTIERE BASE	1	6.600 mq
AS AREA DI STOCCAGGIO	4	AS1 5.500 mq AS2 2.800 mq AS3 4.300 mq AS4 3.520 mq
CO CANTIERE OPERATIVO	2	CO1 5.900 mq CO2 8.390 mq

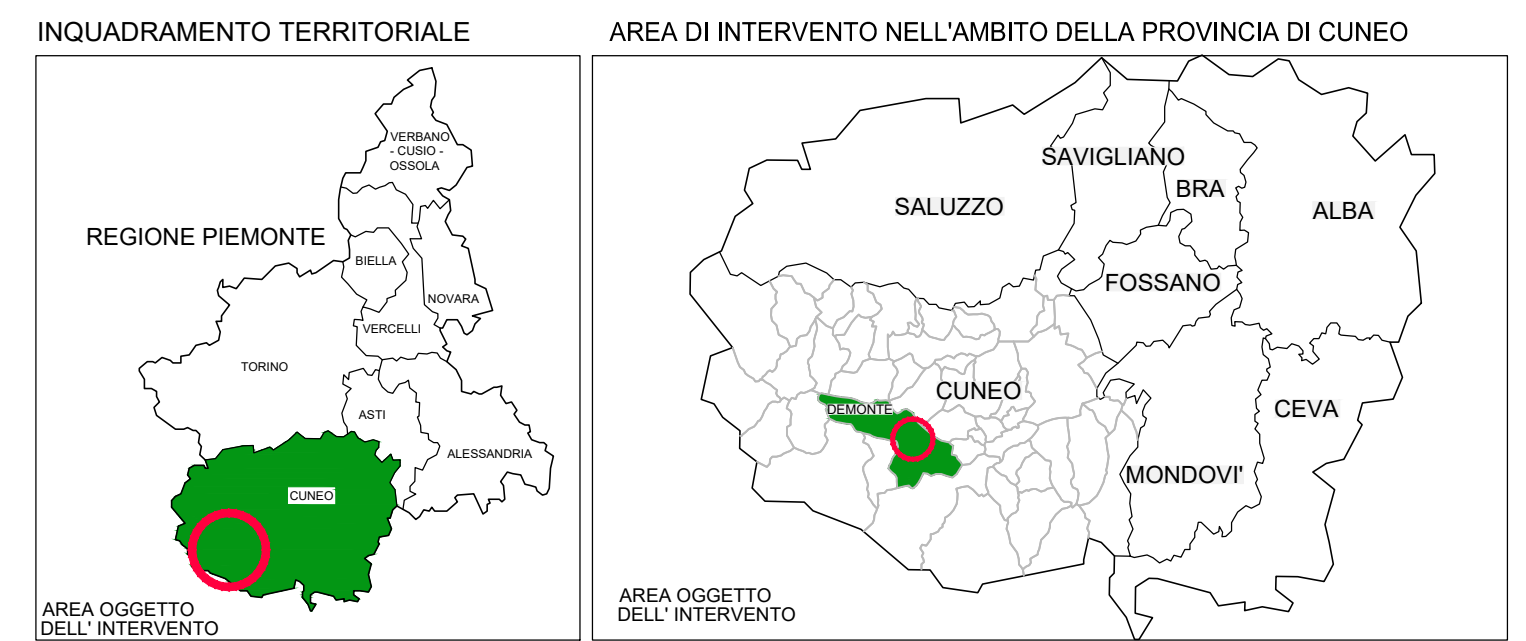

ACQUE SUPERFICIALI
 ASP_xx

ACQUE SOTTERRANEE
 AST_xx piezometro

SUOLO
 SUO_xx

FASE PMA
 ante opera
 corso d'opera
 post opera

anas Direzione Progettazione e Realizzazione Lavori

S.S. n.21 "della Maddalena"
 Variante agli abitati di Demonte, Aisone e Vinadio
 Lotto 1. Variante di Demonte

PROGETTO DEFINITIVO

PROGETTAZIONE: ANAS - DIREZIONE PROGETTAZIONE E REALIZZAZIONE LAVORI

PROGETTISTI:
 Ing. Vincenzo Marzi
 Ordine Ing. di Bari n.3594
 Ing. Achille Devostranceschi
 Ordine Ing. di Roma n.19116
 geol. Flavio Capozucca
 Ordine Geol. del Lazio n.1599

RESPONSABILE DEL SIA
 arch. Giovanni Magarò
 Ordine Arch. di Roma n.16183

IL COORDINATORE PER LA SICUREZZA IN FASE DI PROGETTAZIONE
 geom. Fabio Quondam

VISTO: IL RESPONSABILE DEL PROCEDIMENTO :
 Ing. Nicolò Canepa

PROTOCOLLO DATA

PIANO DI MONITORAGGIO AMBIENTALE

Planimetria ubicazione punti di misura: acque, suolo

CODICE PROGETTO	NOME FILE	REVISIONE	SCALA:
DPT005	DPT005_D_1601_T00_M000_MOA_PU01_B.DWG	B	1:5.000
C			
B	Emissione per riscontro MATTM (prot. 26691-P del 26/11/2018 e 27560-P del 05/12/2018)	FEB 2019	
A	EMISSIONE	
REV.	DESCRIZIONE	DATA	REDDATO VERIFICATO APPROVATO