


VIABILITA' ESISTENTE			VIABILITA' DI NUOVA REALIZZAZIONE			AREE DI CANTIERE		
STRADA	SEZIONE MINIMA	FOTO	STRADA	SEZIONE MINIMA	FOTO	DESCRIZIONE	N.	SUPERFICIE
SS21	6m		Strada Comunale Perdioni	4,9m		CB	CANTIERE BASE	6.600 mq
SP337 SP293	4,1m		Viabilità da adeguare	0,8m		AS	AREA DI STOCCAGGIO	4.300 mq
Via San Giovanni Via Festona	4,5m					CO	CANTIERE OPERATIVO	8.390 mq

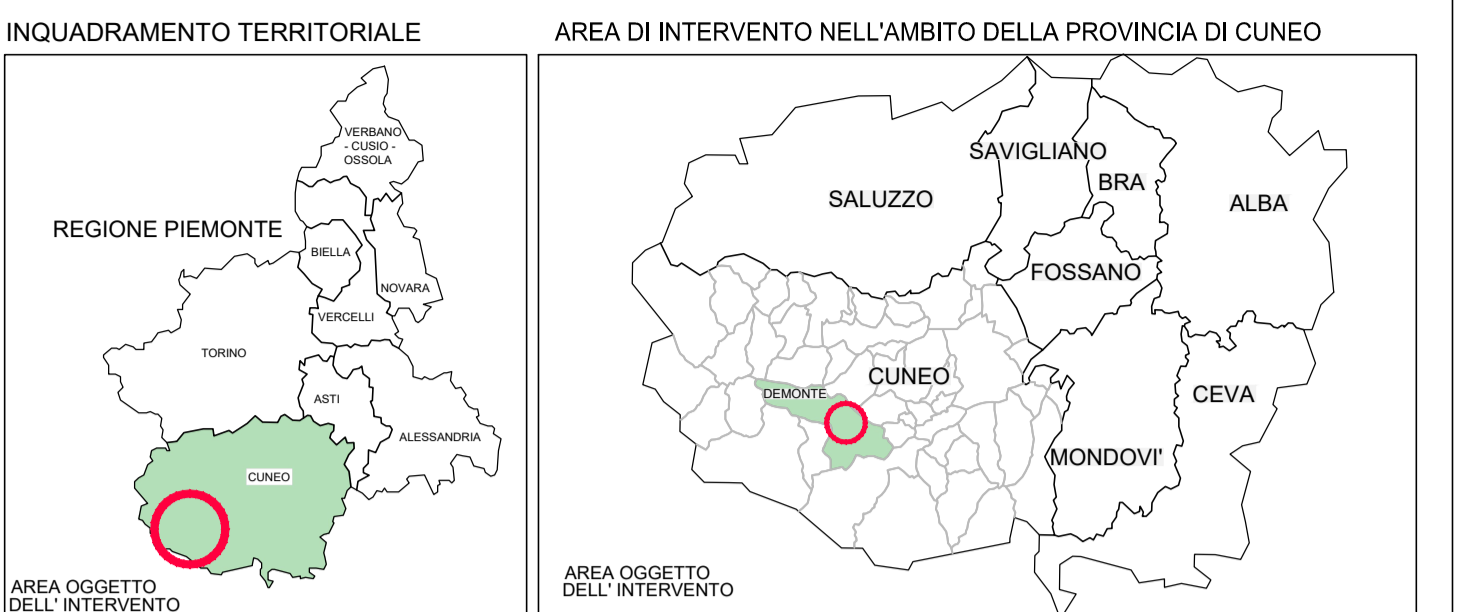

ATMOSFERA

- ATM_TR_xx punto di valutazione inquinamento dovuto a traffico veicolare
- ATM_CF_xx punto di valutazione inquinamento dovuto alle attività di cantiere

RUMORE

- RUM_TR_xx misura in corrispondenza recettore esposto verso una sorgente di traffico veicolare
- RUM_CF_xx misura in corrispondenza recettore esposto verso cantieri e/o aree di lavorazione

FASE PMA

- ante opera
- corso d'opera
- post opera

LEGENDA

- Ospedale - recettore sensibile censito
- Edificio Residenziale - recettore sensibile censito
- R nnn numero identificativo recettore da censimento studi specifici

anas Direzione Progettazione e Realizzazione Lavori

S.S. n.21 "della Maddalena"
 Variante agli abitati di Demonte, Aisone e Vinadio
 Lotto 1. Variante di Demonte

PROGETTO DEFINITIVO

PROGETTAZIONE: ANAS - DIREZIONE PROGETTAZIONE E REALIZZAZIONE LAVORI

<p>PROGETTISTI: Ing. Vincenzo Marzi Ordine Ing. di Bari n.3594 Ing. Achille Deviofranceschi Ordine Ing. di Roma n.19116 geol. Flavio Capozucca Ordine Geol. del Lazio n.1599</p>	<p>RESPONSABILE DEL SIA arch. Giovanni Magarò Ordine Arch. di Roma n.16183</p>
<p>IL COORDINATORE PER LA SICUREZZA IN FASE DI PROGETTAZIONE geom. Fabio Quondam</p>	
<p>VISTO: IL RESPONSABILE DEL PROCEDIMENTO : Ing. Nicolò Canepa</p>	
PROTOCOLLO	DATA

PIANO DI MONITORAGGIO AMBIENTALE
 Planimetria ubicazione punti di misura: rumore, atmosfera

CODICE PROGETTO	NOME FILE	REVISIONE	SCALA:
DPT005	DPT005_D_1601_T00_M000_M0A_PU02_B.DWG	B	1:5.000
PROGETTO	LIV. PROG.	N. PROG.	
ELAB.			
C			
B	Emissione per riscontro MATM (prot. 26691-P del 26/11/2018 e 27560-P del 05/12/2018)	FEB 2019	
A	EMISSIONE		
REV.	DESCRIZIONE	DATA	REDDATTO VERIFICATO APPROVATO