


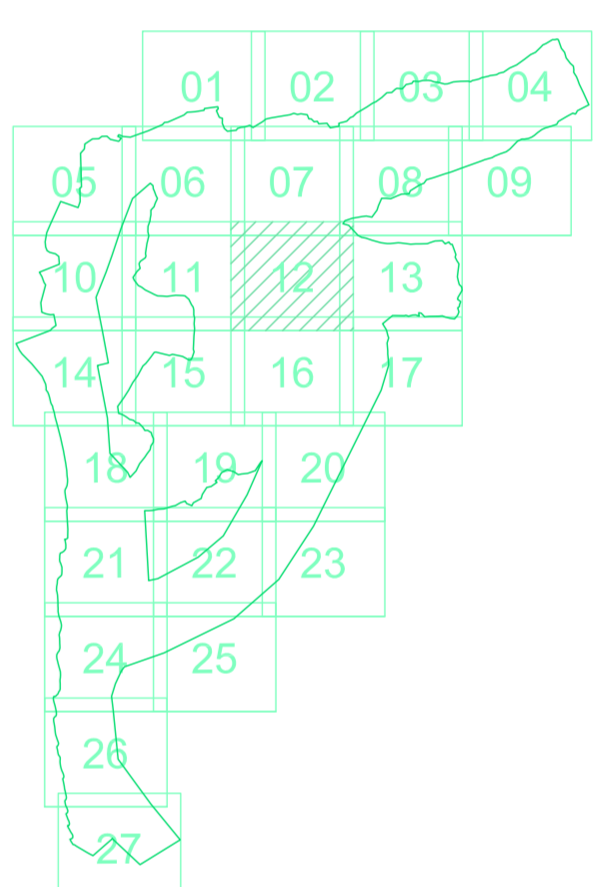


QUADRO D'UNIONE



Stretto di Messina
Concessione per la progettazione, redazione e gestione del collegamento stabile tra la Sicilia e il Continente
 Operazione di diritto pubblico
 Legge n° 1158 del 17 dicembre 1971, modificata dal D.lgs. n° 114 del 24 aprile 2000



PONTE SULLO STRETTO DI MESSINA

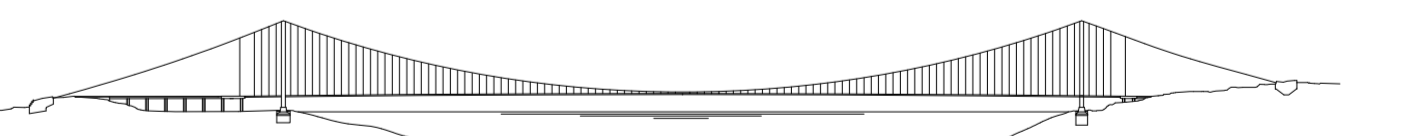

PROGETTO DEFINITIVO

EUROLINK S.C.p.A.
 IMPREGILO S.p.A. (Mandatataria)
 SOCIETA' ITALIANA PER CONDOTTE D'ACQUA S.p.A. (Mandante)
 COOPERATIVA MURATORI E CEMENTISTI - C.M.C. di Ravenna Soc. Coop. a.r.l. (Mandante)
 SACYR S.A.U. (Mandante)
 ISHIKAWAJIMA - HARIMA HEAVY INDUSTRIES CO. LTD. (Mandante)
 A.C.I. S.C.P.A. - CONSORZIO STABILE (Mandante)

IL PROGETTISTA RTA S.r.l. <small>Dott. Ing. Sergio Spingonelli Ordine Ingegneri Compobasso n° 1014</small> <small>Dott. Ing. C. Pagan Ordine Ingegneri Milano n° 15408</small>	IL CONTRAENTE GENERALE <small>Project Manager (Ing. P.P. Marcheselli)</small>	STRETTO DI MESSINA <small>Direttore Generale e RUP Valutazione (Ing. G. Fiammenghi)</small>	STRETTO DI MESSINA <small>Amministratore Delegato (Dott. P. Ciucci)</small>
--	---	--	---

COLLEGAMENTI CALABRIA **CR0066_F0**
 RILIEVI ACCERTAMENTI ED INDAGINI DI CAMPO - INDAGINI TOPOGRAFICHE
 RESTITUZIONE CARTOGRAFICA
 GENERALE
 TAVOLA 12 DI 27

CODICE CG2300P17D0C5BR7G000000012F0	SOGA 13.000			
REV. DATA 20/06/2011	DESCRIZIONE EMISSIONE FINALE	REDATTO D'AMORE	VERIFICATO SANTIPUCCI	APPROVATO SANTIPUCCI