


INQUADRAMENTO DELL'INTERVENTO CON PUNTI DI RIPRESA FOTOGRAFICA

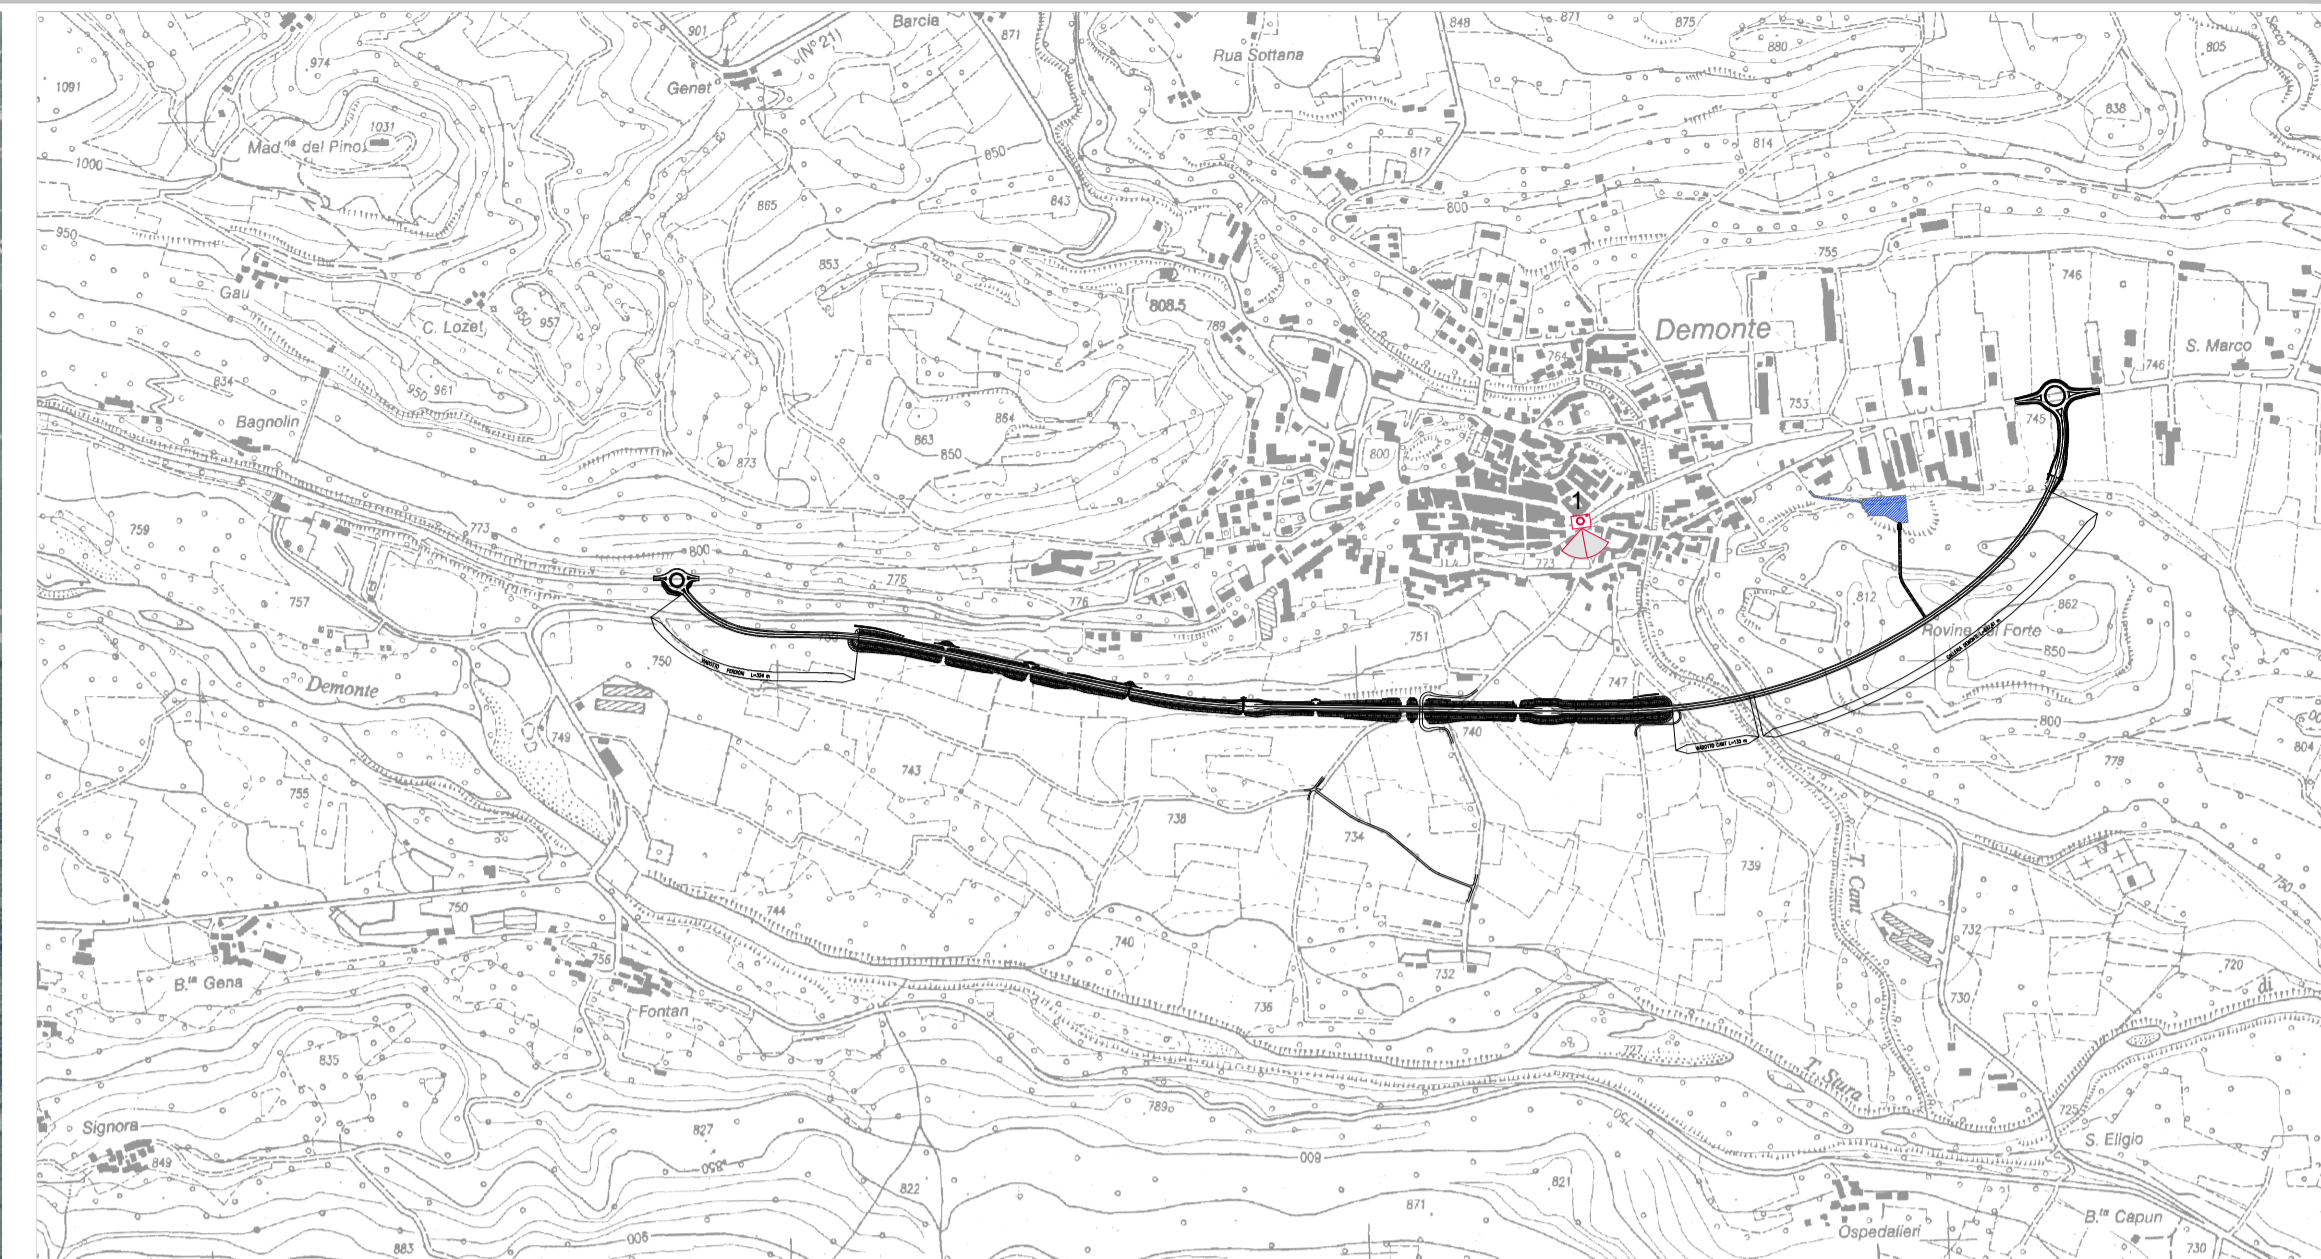

RIPRESA 1 - VISTA DEL PODIO, DALL'IMBOCCO OVEST DELLA GALLERIA DEMONTE FINO ALLA PROG. 1+275, CON RIPRESA DAL PUNTO PANORAMICO NEL CENTRO ABITATO DI DEMONTE (PERIODO PRIMAVERILE - ESTIVO)  
STATO DI FATTO



STATO DI PROGETTO MITIGATO



INQUADRAMENTO TERRITORIALE



LEGENDA

Tracciato      Punti di ripresa fotografica



 <b>Direzione Progettazione e Realizzazione Lavori</b>			
<p>S.S. n.21 "della Maddalena" Variante agli abitati di Demonte, Aisone e Vinadio Lotto 1. Variante di Demonte</p>			
<p><b>PROGETTO DEFINITIVO</b></p>			
<p><b>PROGETTAZIONE: ANAS - DIREZIONE PROGETTAZIONE E REALIZZAZIONE LAVORI</b></p>			
<p><b>I PROGETTISTI:</b> ing. Vincenzo Marzi Ordine Ing. di Bari n.3594 ing. Achille Devitofranceschi Ordine Ing. di Roma n.19116 geol. Flavio Capozucco Ordine Geol. del Lazio n.1599</p>			
<p><b>RESPONSABILE DEL SIA</b> arch. Giovanni Magarò Ordine Arch. di Roma n.16183</p>			
<p><b>IL COORDINATORE PER LA SICUREZZA IN FASE DI PROGETTAZIONE</b> geom. Fabio Quondam</p>			
<p><b>VISTO: IL RESPONSABILE DEL PROCEDIMENTO :</b> ing. Nicolò Canepa</p>			
PROTOCOLLO	DATA		
<p><b>INTEGRAZIONI (ID VIP 4107)</b> <b>RICHIESTA MIBAC PROT. 19834-P DEL 23/07/2018</b> <b>Forte della Consolata – Fotosimulazione 1</b></p>			
CODICE PROGETTO	NOME FILE	REVISIONE	SCALA:
PROGETTO LIV. PROC. N. PROC.	T01_A00_AMB_F001_B		
DPT005 D 1601	CODICE ELAB. T01 A00 AMB F001	B	
C			
B			
A	Emissione per riscontro MATM (prot. 26691-P del 26/11/2018 e 27560-P del 05/12/2018)		FEB 2019
REV.	DESCRIZIONE	DATA	REDAITTO VERIFICATO APPROVATO