

INQUADRAMENTO DELL'INTERVENTO CON PUNTI DI RIPRESA FOTOGRAFICA



RIPRESA 3 - VISTA DEL PODIO, DAL VIADOTTO CANT ALLA PROG. 1+025, CON RIPRESA DA VIA GRANILI VICINO IL CAMPING "LA SORGENTE" (PERIODO PRIMAVERILE-ESTIVO)

STATO DI FATTO




STATO DI PROGETTO MITIGATO




INQUADRAMENTO TERRITORIALE



LEGENDA

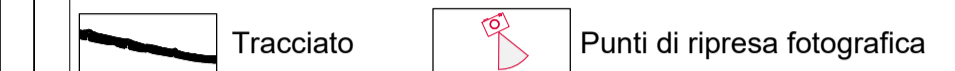

KEYPLAN

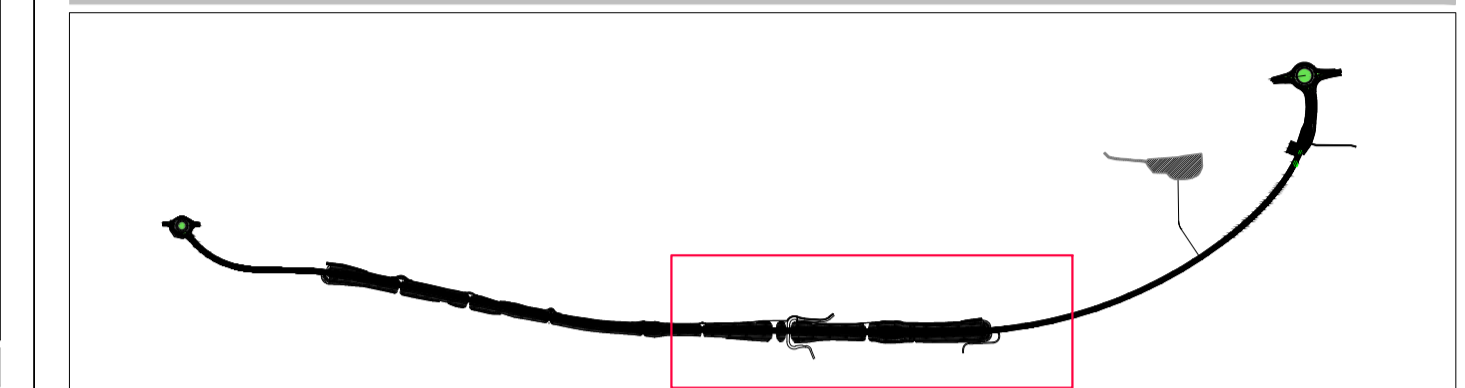

Direzione Progettazione e Realizzazione Lavori

S.S. n.21 "della Maddalena"
Variante agli abitati di Demonte, Aisone e Vinadio
Lotto 1. Variante di Demonte

PROGETTO DEFINITIVO

PROGETTAZIONE: ANAS - DIREZIONE PROGETTAZIONE E REALIZZAZIONE LAVORI

PROGETTISTI:
Ing. Vincenzo Marzi
Ordine Ing. di Bari n.3594
Ing. Achille Devitofranceschi
Ordine Ing. di Roma n.19116
geol. Flavio Capozucca
Ordine Geol. del Lazio n.1599

RESPONSABILE DEL SIA
arch. Giovanni Magarò
Ordine Arch. di Roma n.16183

IL COORDINATORE PER LA SICUREZZA IN FASE DI PROGETTAZIONE
geom. Fabio Quondam

VISTO: IL RESPONSABILE DEL PROCEDIMENTO :
Ing. Nicolò Canepa

PROTOCOLLO DATA

INTEGRAZIONI (ID VIP 4107)
RICHIESTA MIBAC PROT. 19834-P DEL 23/07/2018
Forte della Consolata – Fotosimulazione 3

CODICE PROGETTO		NOME FILE		REVISIONE	SCALA:
PROGETTO	LIV. PROG. N. PROG.	T01_M00_AMB_F003_A			
DPT005	D 1601	T01 A00 AMB F003		A	
C					
B					
A					
REV.	DESCRIZIONE	DATA	REDDATO	VERIFICATO	APPROVATO