


LIVELLETTA

$D=-13.33$ $L=861.79$ $P=-1.55\%$

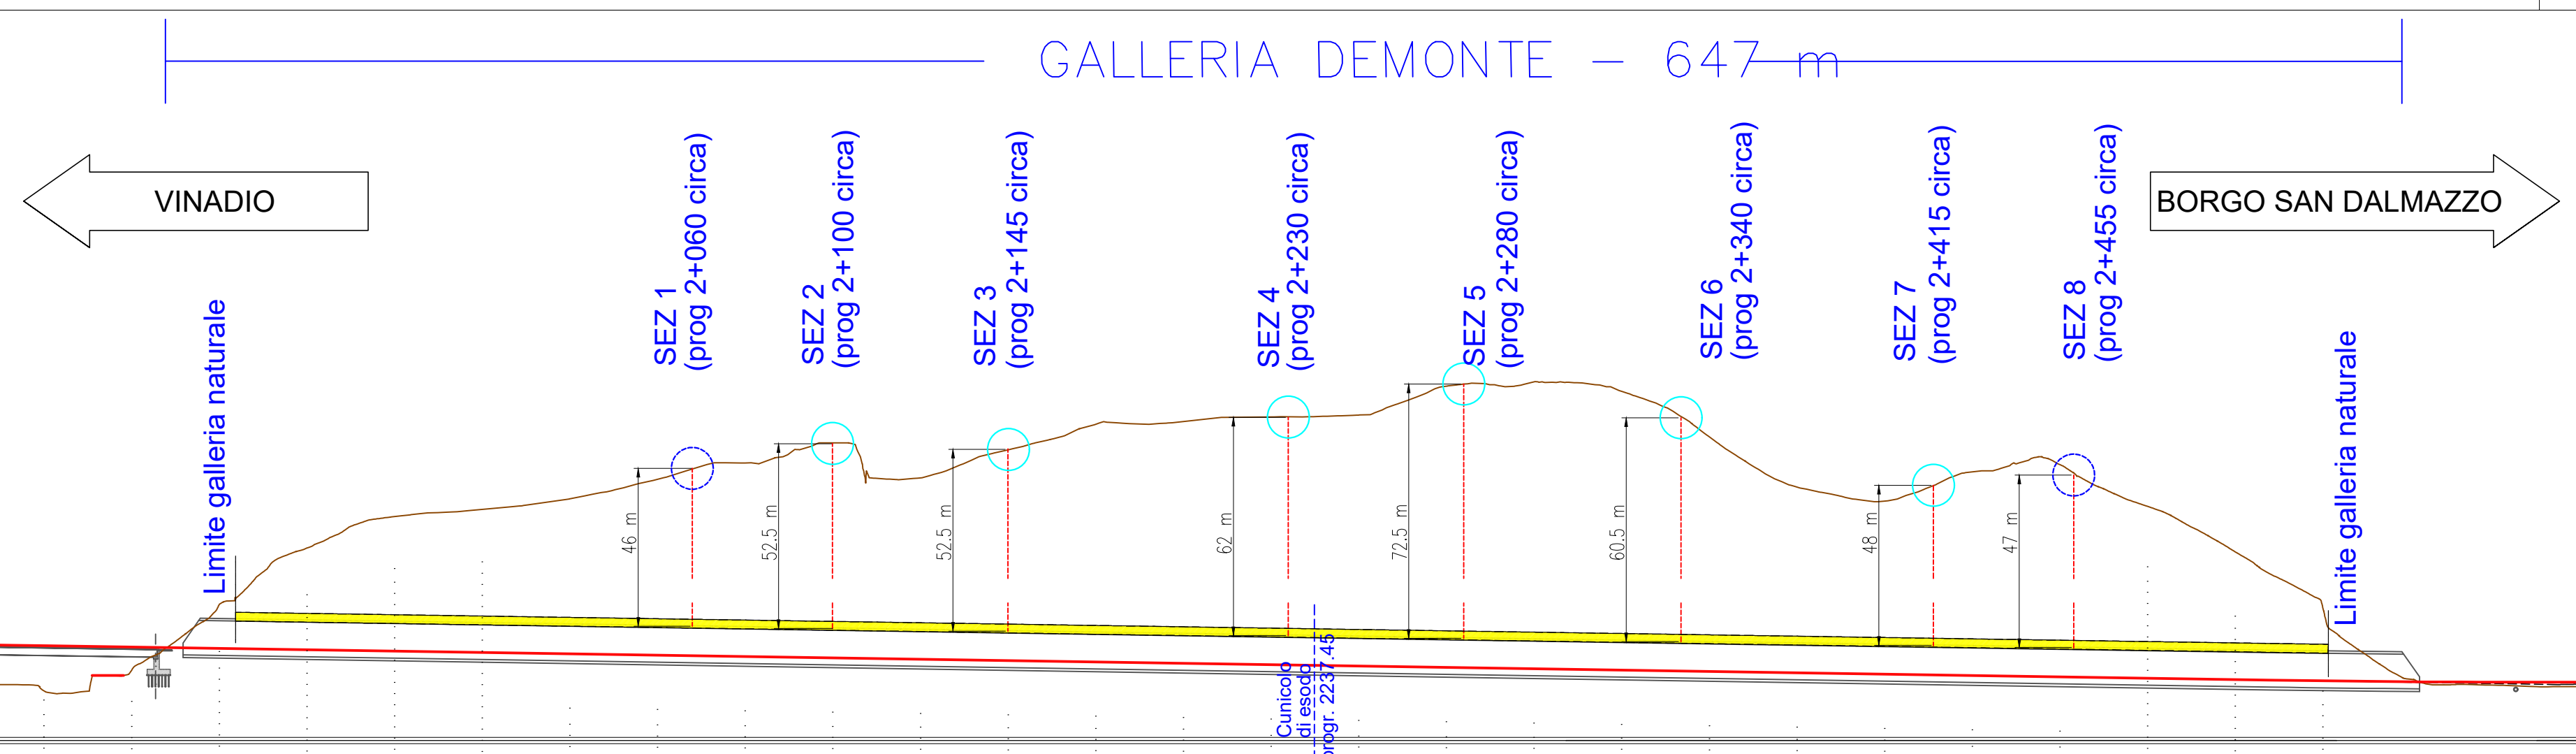

- Ipotesi di Traccia muraria preesistente (solo rappresentativa)
- Limite Morfologico preesistente - piede della cmta muraria esterna - riscontrabile da dati LIDAR - (solo rappresentativa)
- Interventi di presostegno o preconsolidamento: spessore di 2,5 m dall'introso della galleria naturale (sezioni di scavo tipo C1 e C2)

No. SEZIONI	76	77	78	79	80	81	82	83	84	85	86	87	88	89	90	91	92	93	94	95	96	97	98	99	100	101	102	103	104
DISTANZE PROGRESSIVE	1875.00	1900.00	1925.00	1950.00	1975.00	2000.00	2025.00	2050.00	2075.00	2100.00	2125.00	2150.00	2175.00	2200.00	2225.00	2250.00	2275.00	2300.00	2325.00	2350.00	2375.00	2400.00	2425.00	2450.00	2475.00	2500.00	2525.00	2550.00	2575.00
DISTANZE PARZIALI		25.00	25.00	25.00	25.00	25.00	25.00	25.00	25.00	25.00	25.00	25.00	25.00	25.00	25.00	25.00	25.00	25.00	25.00	25.00	25.00	25.00	25.00	25.00	25.00	25.00	25.00	25.00	
QUOTE TERRENO	742.58	752.60	769.91	786.08	793.52	795.47	799.01	804.98	808.39	813.87	805.30	813.16	819.77	820.60	821.40	822.69	830.72	831.24	826.98	812.09	800.26	798.54	806.00	804.47	794.08	779.97	758.61	745.20	744.73
QUOTE PROGETTO	756.08	755.69	755.31	754.92	754.53	754.15	753.76	753.37	752.99	752.60	752.21	751.83	751.44	751.05	750.67	750.28	749.89	749.51	749.12	748.73	748.35	747.96	747.57	747.19	746.80	746.41	746.07	745.84	745.74

anas Direzione Progettazione e Realizzazione Lavori

S.S. n.21 "della Maddalena"
Variante agli abitati di Demonte, Aisone e Vinadio
Lotto 1. Variante di Demonte

PROGETTO DEFINITIVO

PROGETTAZIONE: ANAS - DIREZIONE PROGETTAZIONE E REALIZZAZIONE LAVORI

PROGETTISTI:
ing. Vincenzo Marzi
Ordine Ing. di Bari n.3294
ing. Achille De Santis
Ordine Ing. di Roma n.19116
ing. Flavia Caporone
Ordine Geol. del Lazio n.1599

RESPONSABILE DEL SA:
arch. Giovanni Magari
Ordine Arch. di Roma n.16183

IL COORDINATORE PER LA SICUREZZA IN FASE DI PROGETTAZIONE:
geom. Fabio Guindani

VISTO: IL RESPONSABILE DEL PROCEDIMENTO:
ing. Niccolò Casarini

PROTOCOLLO DATA

INTEGRAZIONI (ID VIP 4107)
RICHIESTA MIBAC PROT. 19834-P DEL 23/07/2018
Forte della Consolata. Sezioni longitudinali e trasversali
asse principale galleria

CODICE PROGETTO	PROGETTO	DATA	REVISIONE	SCALA
01005	D	16/01	A	

REV.	DESCRIZIONE	DATA	REDATTO	VERIFICATO	APPROVATO
C					
B					
A	Emisione per risposta MIBAC (prot. 36691 del 26/11/2018 e 27650-P del 05/12/2018)				
REV.					