


INQUADRAMENTO DELL'INTERVENTO CON PUNTI DI RIPRESA FOTOGRAFICA

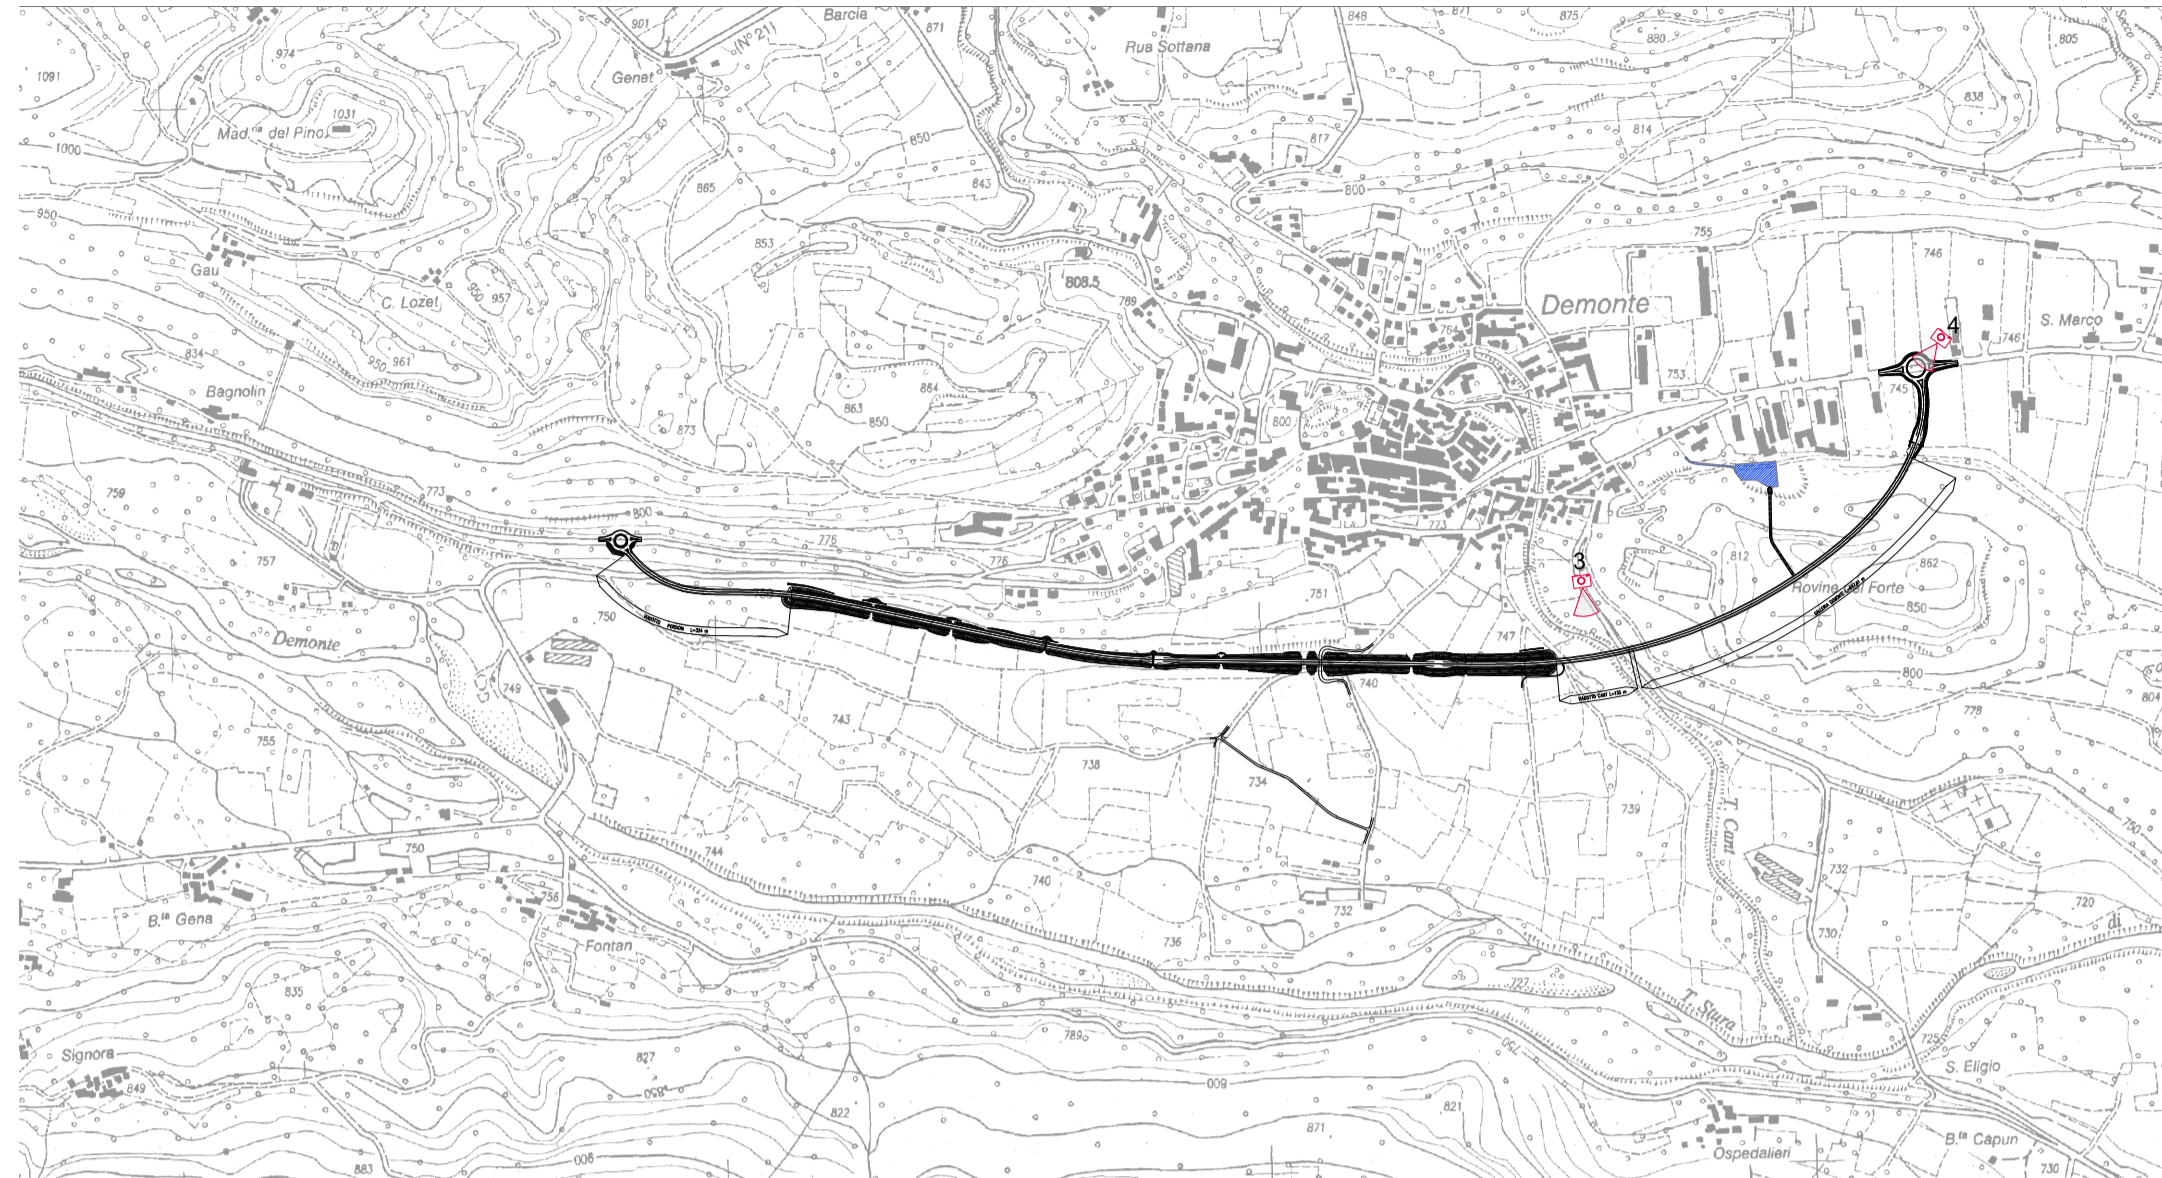

RIPRESA 3 - VISTA DEL VIADOTTO CANT E DELL'IMBOCCO OVEST DELLA GALLERIA DEMONTE, CON RIPRESA DA VIA FESTIONA
STATO DI FATTO

STATO DI PROGETTO



RIPRESA 4 - VISTA DELLA ROTATORIA EST E DELL'IMBOCCO EST DELLA GALLERIA DEMONTE, CON RIPRESA DALLA S.S.21 DEL COLLE DELLA MADDALENA
STATO DI FATTO

STATO DI PROGETTO




INQUADRAMENTO TERRITORIALE



LEGENDA



KEYPLAN

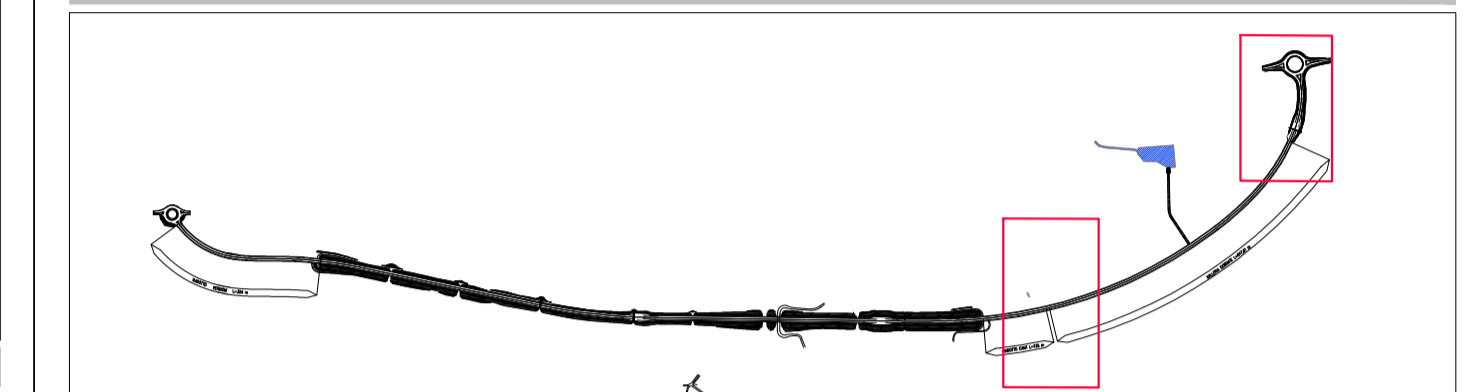

Direzione Progettazione e Realizzazione Lavori

S.S. n.21 "della Maddalena"
Variante agli abitati di Demonte, Aisone e Vinadio
Lotto 1. Variante di Demonte

PROGETTO DEFINITIVO

PROGETTAZIONE: ANAS - DIREZIONE PROGETTAZIONE E REALIZZAZIONE LAVORI

PROGETTISTI:
Ing. Vincenzo Marzi
Ordine Ing. di Bari n.3594
Ing. Achille Devitafranceschi
Ordine Ing. di Roma n.19116
geol. Flavio Capozucca
Ordine Geol. del Lazio n.1599

RESPONSABILE DEL SIA
arch. Giovanni Magarò
Ordine Arch. di Roma n.16183

IL COORDINATORE PER LA SICUREZZA IN FASE DI PROGETTAZIONE
geom. Fabio Quondam

VISTO: IL RESPONSABILE DEL PROCEDIMENTO :
Ing. Nicolò Canepa

PROTOCOLLO DATA

INTEGRAZIONI (ID VIP 4107)
RICHIESTA MIBAC PROT. 19834-P DEL 23/07/2018
Risposta punti n. 4 e 6 – Fotosimulazioni 3 e 4

| CODICE PROGETTO | | NOME FILE | | REVISIONE | SCALA: |
|-----------------|---------------------|-------------------------------|---------|------------|-----------|
| PROGETTO | LIV. PROG. N. PROG. | T01_M02_AMBFO02_A | | | |
| DP1005 | D 1601 | CODICE ELAB. T01 A02 AMB FO02 | | A | |
| C | | | | | |
| B | | | | | |
| A | | | | | |
| REV. | DESCRIZIONE | DATA | REDDATO | VERIFICATO | APPROVATO |

Emissione per riscontro MATM (prot. 26691-P del 26/11/2018 e 27560-P del 05/12/2018) FEB 2019