


INQUADRAMENTO DELL'INTERVENTO CON PUNTI DI RIPRESA FOTOGRAFICA

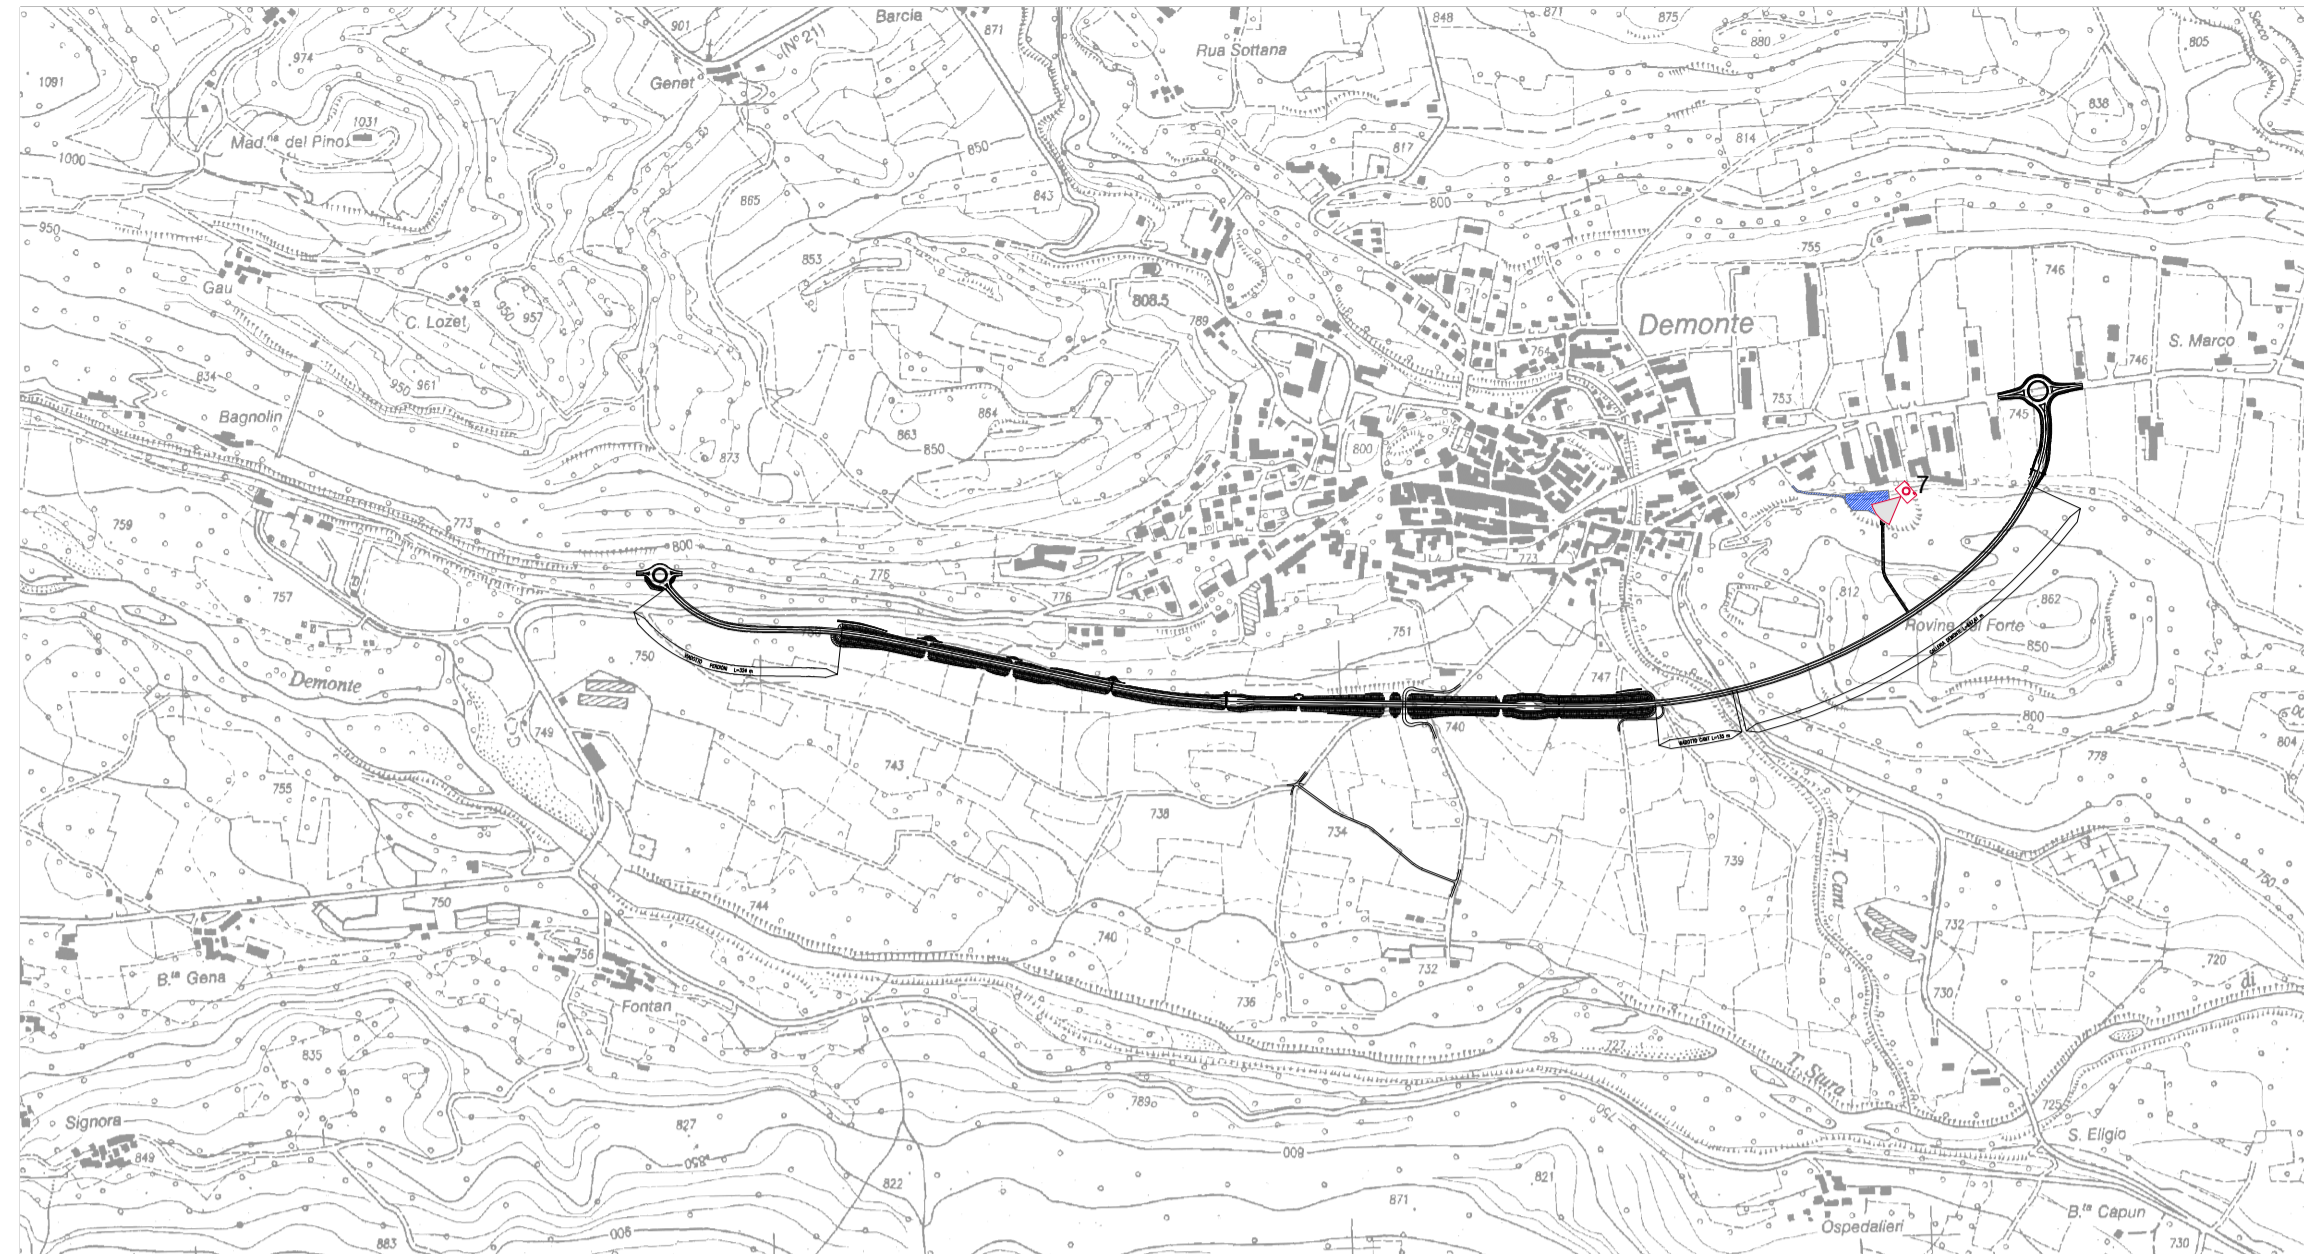

RIPRESA 7 - VISTA DELL'IMBOCCO DEL CUNICOLO DI ESODO, CON RIPRESA DAL PIAZZALE DI SOSTA ANTISTANTE

STATO DI FATTO



STATO DI PROGETTO MITIGATO




INQUADRAMENTO TERRITORIALE



LEGENDA



KEYPLAN

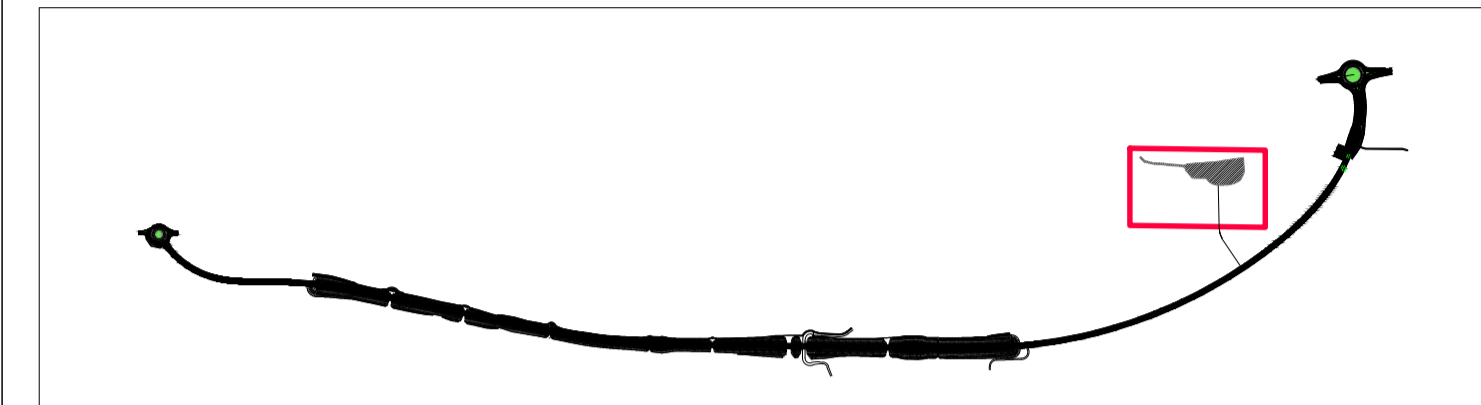

PARTICOLARE DEL POST OPERA NON MITIGATO



Direzione Progettazione e Realizzazione Lavori

S.S. n.21 "della Maddalena"
Variante agli abitati di Demonte, Aisone e Vinadio
Lotto 1. Variante di Demonte

PROGETTO DEFINITIVO

PROGETTAZIONE: ANAS - DIREZIONE PROGETTAZIONE E REALIZZAZIONE LAVORI

PROGETTISTI:
ing. Vincenzo Marzi
Ordine Ing. di Bari n.3594
ing. Achille Devitofranceschi
Ordine Ing. di Roma n.19116
geol. Flavio Capozucco
Ordine Geol. del Lazio n.1599

RESPONSABILE DEL SIA
arch. Giovanni Magarò
Ordine Arch. di Roma n.16183

IL COORDINATORE PER LA SICUREZZA IN FASE DI PROGETTAZIONE
geom. Fabio Quondam

VISTO: IL RESPONSABILE DEL PROCEDIMENTO :
ing. Nicolò Canepa

PROTOCOLLO DATA

INTEGRAZIONI (ID VIP 4107)

RICHIESTA MIBAC PROT. 19834-P DEL 23/07/2018

Risposta ai punti n. 4 e 6 - Fotosimulazione 7

CODICE PROGETTO		NOME FILE		REVISIONE	SCALA:
PROGETTO	LIV. PROC.	N. PROC.			
DPT005	D	1601	T01_I02_AMB_F004_A	A	
		CODICE ELAB. T01_I02_AMB_F004			
C					
B					
A	Emissione per riscontro MATTM (prot. 26691-P del 26/11/2018 e 27560-P del 05/12/2018)		FEB 2019		
REV.	DESCRIZIONE	DATA	REDATTO	VERIFICATO	APPROVATO