

RIPRESA 10 - VISTA DELLA VIABILITA' DI CANTIERE PROVVISORIA UBICATA LUNGO IL FUTURO SEDIME STRADALE, CON RIPRESA DAL PUNTO PANORAMICO NEL CENTRO ABITATO DI DEMONTE

STATO DI FATTO




STATO DI CANTIERE MITIGATO




STATO DI PROGETTO MITIGATO



LEGENDA

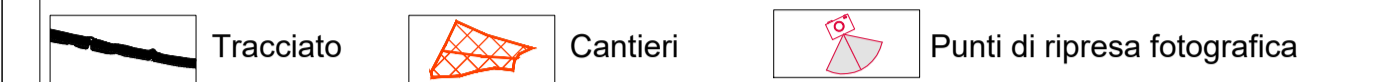

KEYPLAN

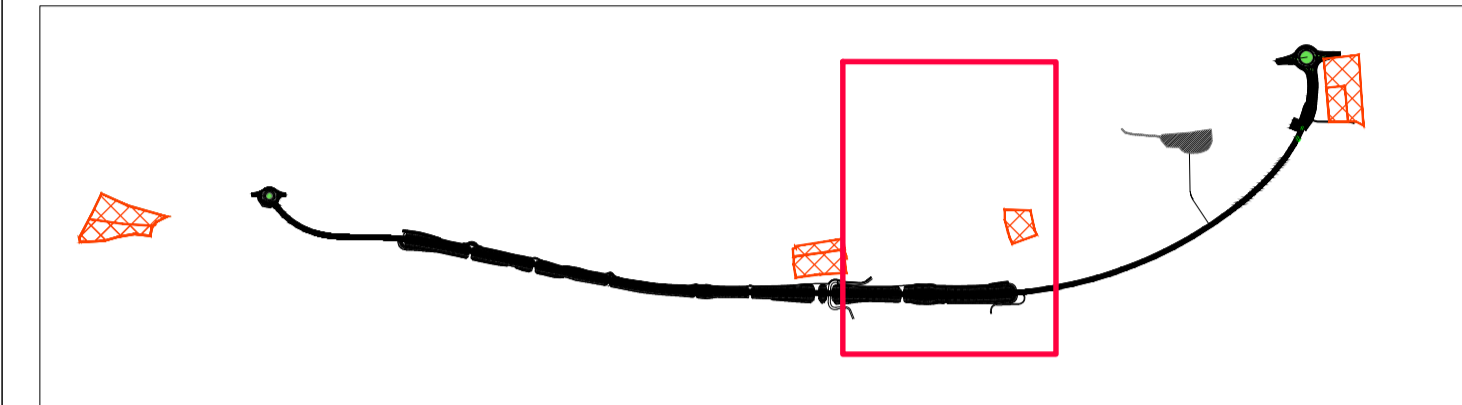

Direzione Progettazione e Realizzazione Lavori

S.S. n.21 "della Maddalena"
 Variante agli abitati di Demonte, Aisone e Vinadio
 Lotto 1. Variante di Demonte

PROGETTO DEFINITIVO

PROGETTAZIONE: ANAS - DIREZIONE PROGETTAZIONE E REALIZZAZIONE LAVORI

I PROGETTISTI:
 Ing. Vincenzo Marzi
 Ordine Ing. di Bari n.3594
 Ing. Achille Devitofranceschi
 Ordine Ing. di Roma n.19116
 geol. Flavio Capozucco
 Ordine Geol. del Lazio n.1599

RESPONSABILE DEL SIA
 arch. Giovanni Magarò
 Ordine Arch. di Roma n.16183

IL COORDINATORE PER LA SICUREZZA IN FASE DI PROGETTAZIONE
 geom. Fabio Quondam

VISTO: IL RESPONSABILE DEL PROCEDIMENTO :
 Ing. Nicolò Canepa

PROTOCOLLO	DATA
------------	------

INTEGRAZIONI (ID VIP 4107)
 RICHIESTA MIBAC PROT. 19834-P DEL 23/07/2018
 Risposta ai punti n. 4 e 6 - Fotosimulazione 10

CODICE PROGETTO		NOME FILE		REVISIONE	SCALA:
PROGETTO	LIV. PROC. N. PROC.	T01_A02_AMB_F007_A			
DPT005	D 1601	CODICE ELAB. T01 A02 AMB F007		A	
C					
B					
A					
REV.	DESCRIZIONE	DATA	REDATTO	VERIFICATO	APPROVATO

Emissione per riscontro MATTM (prot. 26691-P del 26/11/2018 e 27560-P del 05/12/2018) FEB 2019