


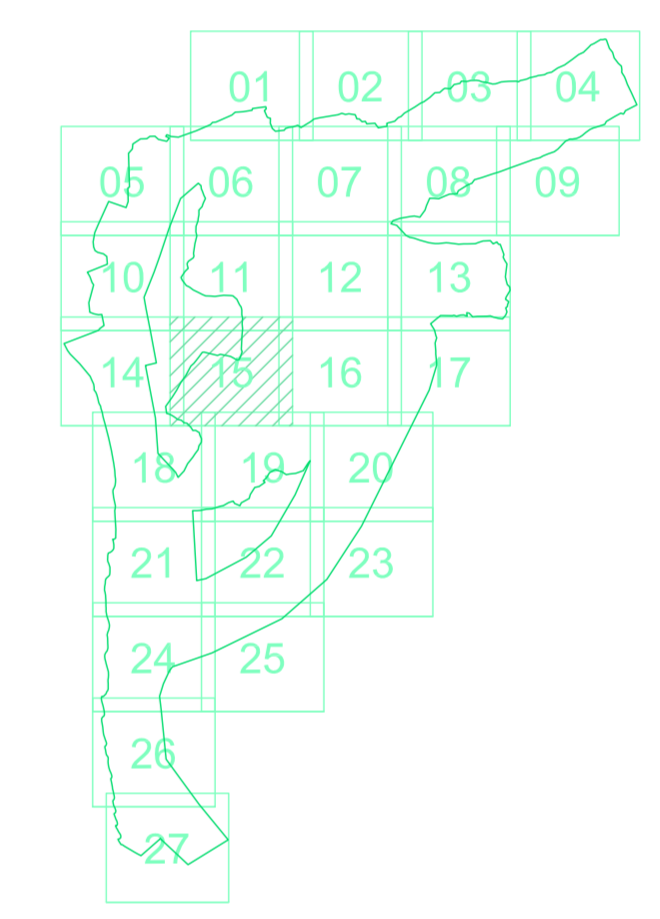


QUADRO D'UNIONE



Stretto di Messina
Concessione per la progettazione, redazione e gestione del collegamento stabile tra lo Stretto e il Continente
 Operatore di diritto pubblico
 (Legge n° 1158 del 17 dicembre 1971, modificata dal D.lgs. n° 114 del 24 aprile 2000)



PONTE SULLO STRETTO DI MESSINA
 PROGETTO DEFINITIVO

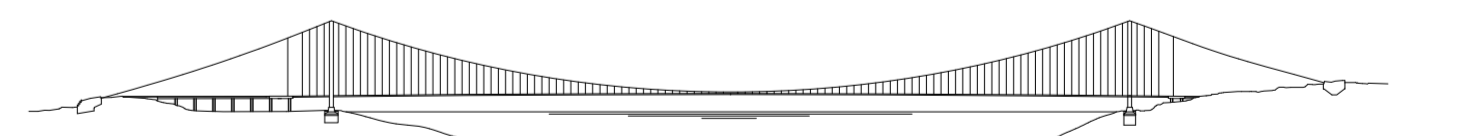

EUROLINK S.p.A.
 IMPREGILO S.p.A. (Mandatataria)
 SOCIETA' ITALIANA PER CONDOTTE D'ACQUA S.p.A. (Mandatante)
 COOPERATIVA MURATORI E CEMENTISTI - C.M.C. di Ravenna Soc. Coop. a.r.l. (Mandatante)
 SACRY S.A.U. (Mandatante)
 ISHIKAWAJIMA - HARIMA HEAVY INDUSTRIES CO. LTD. (Mandatante)
 A.C.I. S.C.P.A. - CONSORZIO STABILE (Mandatante)

IL PROGETTISTA RTA S.r.l. Dott. Ing. Sergio Spontapoli Ordine Ingegneri Complesso n° 1014	IL CONTRATTO GENERALE Project Manager (Ing. P.P. Marcheselli)	STRETTO DI MESSINA Direttore Generale e RUP Vallozone (Ing. G. Fiammenghi)	STRETTO DI MESSINA Amministratore Delegato (Dott. P. Ciucci)
---	---	---	--

COLLEGAMENTI CALABRIA CR0069_F0
 RILIEVI ACCERTAMENTI ED INDAGINI DI CAMPO - INDAGINI TOPOGRAFICHE
 RESTITUZIONE CARTOGRAFICA
 GENERALE
 TAVOLA 15 DI 27

REV.	DATA	DESCRIZIONE	REDATTO	VERIFICATO	APPROVATO
01	20/09/2011	EMMISSIONE FINALE	D'AMORE	SANTOPUOLI	SANTOPUOLI