



QUADRO D'UNIONE

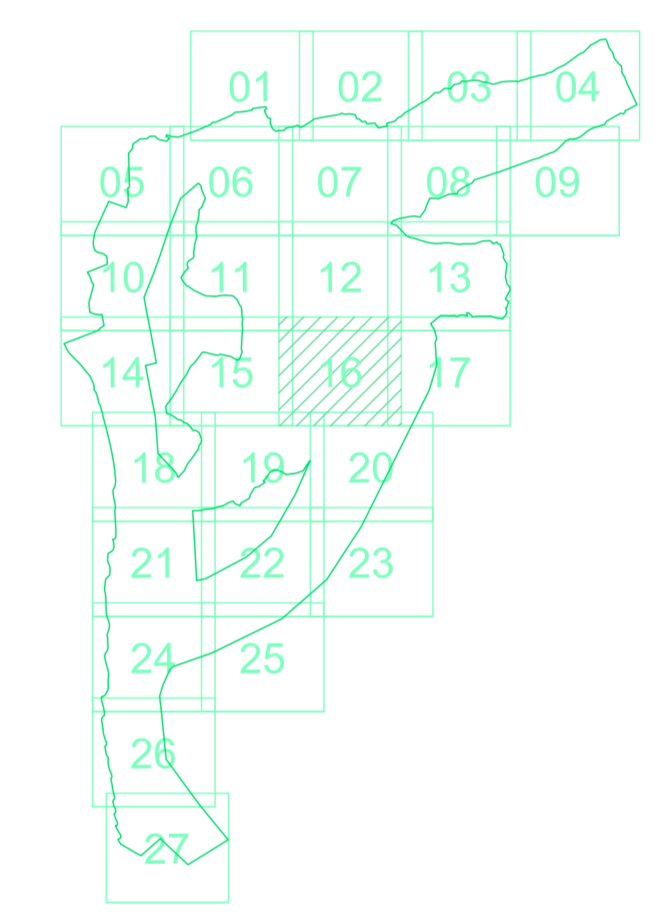

Stretto di Messina
Concessione per la progettazione, redazione e gestione del collegamento stabile tra lo Stretto e il Continente
 Operazione di diritto pubblico
 (Legge n° 1158 del 17 dicembre 1971, modificata dal D.lgs. n° 114 del 24 aprile 2000)



PONTE SULLO STRETTO DI MESSINA

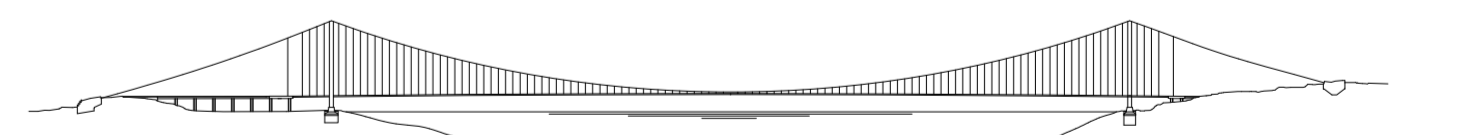

PROGETTO DEFINITIVO

EUROLINK S.C.p.A.
 IMPREGILO S.p.A. (Mandatataria)
 SOCIETA' ITALIANA PER CONDOTTE D'ACQUA S.p.A. (Mandante)
 COOPERATIVA MURATORI E CEMENTISTI - C.M.C. di Ravenna Soc. Coop. a.r.l. (Mandante)
 SACYR S.A.U. (Mandante)
 ISHIKAWAJIMA - HARIMA HEAVY INDUSTRIES CO. LTD. (Mandante)
 A.C.I. S.C.P.A. - CONSORZIO STABILE (Mandante)

IL PROGETTISTA RTA S.r.l. <small>Dott. Ing. Sergio Cortispassi Ordine Ingegneri Compobasso n° 1014</small> <small>Dott. Ing. E. Pagan Ordine Ingegneri Milano n° 15408</small>	IL CONTRAENTE GENERALE Project Manager <small>(Ing. P.P. Marcheselli)</small>	STRETTO DI MESSINA Direzione Generale e Rip. Valutazione <small>(Ing. G. Fiammenghi)</small>	STRETTO DI MESSINA Amministratore Delegato <small>(Dott. P. Ciucci)</small>
---	-------------------------------------------------------------------------------------	---	-----------------------------------------------------------------------------------

COLLEGAMENTI CALABRIA **CR0070_01**
 RILIEVI ACCERTAMENTI ED INDAGINI DI CAMPO - INDAGINI TOPOGRAFICHE
 RESTITUZIONE CARTOGRAFICA
 GENERALE
 TAVOLA 16 DI 27

CODICE CG2300P17D0C5BR76000000016F0	DATA 20/06/2011	DESCRIZIONE EMISSIONE FINALE	REDATTO D'AMORE	VERIFICATO SANTIPUOLI	APPROVATO SANTIPUOLI	SCALA 1:1.000
-----------------------------------------------	--------------------	---------------------------------	--------------------	--------------------------	-------------------------	------------------