


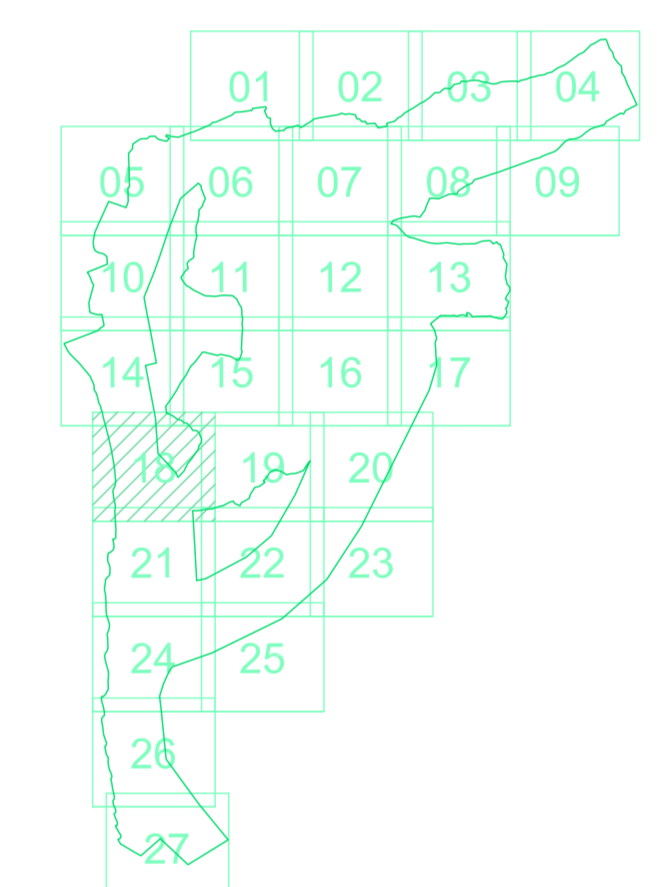


QUADRO D'UNIONE



Stretto di Messina
Concessione per la progettazione, redazione e gestione del collegamento stabile tra lo Stretto e il Continente
 Operazione di Sottopiede
 (Legge n° 1158 del 17 dicembre 1971, modificata dal D.Lgs. n° 114 del 24 aprile 2000)



PONTE SULLO STRETTO DI MESSINA

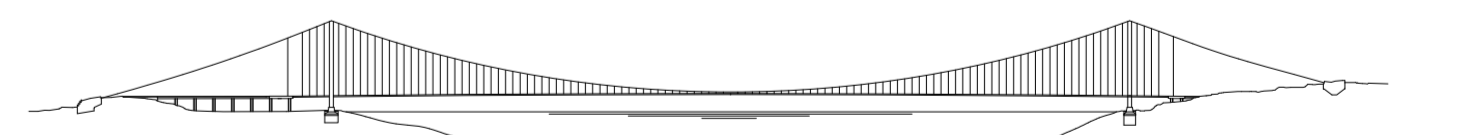

PROGETTO DEFINITIVO

EUROLINK S.C.p.A.
 IMPREGILO S.p.A. (Mandatataria)
 SOCIETA' ITALIANA PER CONDOTTE D'ACQUA S.p.A. (Mandante)
 COOPERATIVA MURATORI E CEMENTISTI - C.M.C. di Ravenna Soc. Coop. a.r.l. (Mandante)
 SACYR S.A.U. (Mandante)
 ISHIKAWAJIMA - HARIMA HEAVY INDUSTRIES CO. LTD. (Mandante)
 A.C.I. S.C.P.A. - CONSORZIO STABILE (Mandante)

| | | | |
|---|-------------------------------------------------------------------------------------|---|-----------------------------------------------------------------------------------|
| IL PROGETTISTA RTA S.r.l. <small>Dott. Ing. Sergio Spiniassoli Ordine Ingegneri Compobasso n° 1014</small> <small>Dott. Ing. E. Pagan Ordine Ingegneri Milano n° 15408</small> | IL CONTRAENTE GENERALE Project Manager <small>(Ing. P.P. Marcheselli)</small> | STRETTO DI MESSINA Direzione Generale + RUP Vallozione <small>(Ing. G. Fiammenghi)</small> | STRETTO DI MESSINA Amministratore Delegato <small>(Dott. P. Ciucci)</small> |
|---|-------------------------------------------------------------------------------------|---|-----------------------------------------------------------------------------------|

COLLEGAMENTI CALABRIA **CR0072_F0**
 RILIEVI ACCERTAMENTI ED INDAGINI DI CAMPO - INDAGINI TOPOGRAFICHE
 RESTITUZIONE CARTOGRAFICA
 GENERALE
 TAVOLA 18 DI 27

| | | | | | | |
|-----------------------------------------------|--------------------|---------------------------------|--------------------|--------------------------|-------------------------|------------------|
| CODICE CG2300P17D0CSBR7G000000018F0 | DATA 20/06/2011 | DESCRIZIONE EMISSIONE FINALE | REDATTO D'AMORE | VERIFICATO SANTIPUCCI | APPROVATO SANTIPUCCI | SCALA 1:1.000 |
|-----------------------------------------------|--------------------|---------------------------------|--------------------|--------------------------|-------------------------|------------------|