



QUADRO D'UNIONE

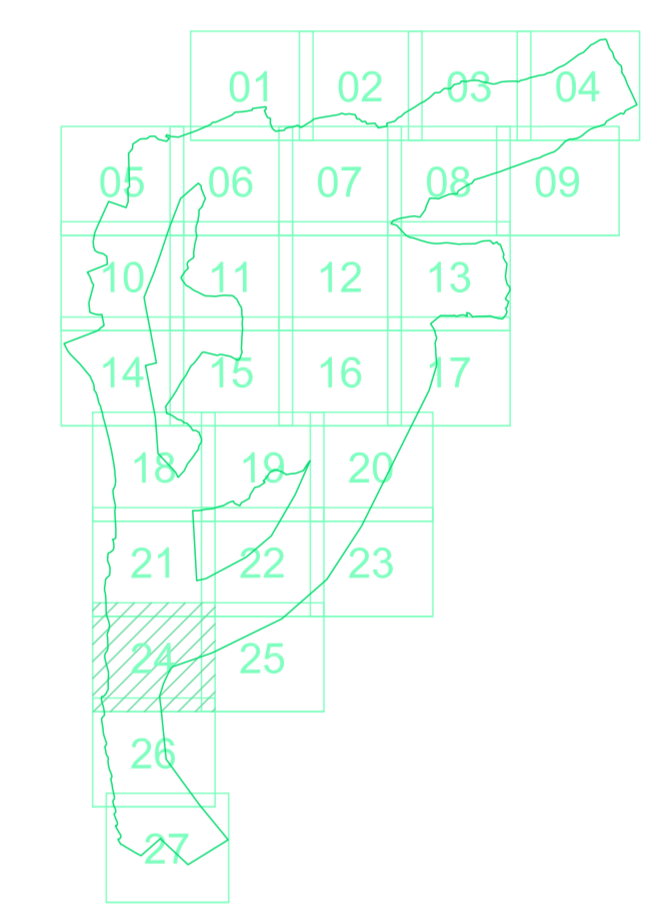

Stretto di Messina
Concessione per la progettazione, redazione e gestione del collegamento stabile tra lo Stretto e il Continente
 Operazione di Sottile pubblica
 (Legge n° 1158 del 17 dicembre 1971, modificata dal D.Lgs. n° 114 del 24 aprile 2000)



PONTE SULLO STRETTO DI MESSINA
 PROGETTO DEFINITIVO

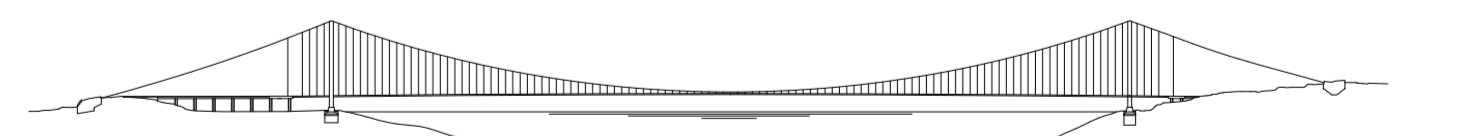

EUROLINK S.C.p.A.
IMPREGLIO S.p.A. (Mandatataria)
 SOCIETA' ITALIANA PER CONDOTTE D'ACQUA S.p.A. (Mandatante)
 COOPERATIVA MURATORI E CEMENTISTI - C.M.C. di Ravenna Soc. Coop. a.r.l. (Mandatante)
 SACYR S.A.U. (Mandatante)
 ISHIKAWAJIMA - HARIMA HEAVY INDUSTRIES CO. LTD. (Mandatante)
 A.C.I. S.C.P.A. - CONSORZIO STABILE (Mandatante)

IL PROGETTISTA RTA S.r.l. <small>Dott. Ing. Sergio Spontapani Ordine Ingegneri Compobasso n° 1014</small> <small>Dott. Ing. E. Pogni Ordine Ingegneri Milano n° 15408</small>	IL CONTRAENTE GENERALE <small>Project Manager (Ing. P.P. Marcheselli)</small>	STRETTO DI MESSINA <small>Direttore Generale e RUP Valutazione (Ing. G. Fiammenghi)</small>	STRETTO DI MESSINA <small>Amministratore Delegato (Dott. P. Ciucci)</small>
---	---	--	---

COLLEGAMENTI CALABRIA CR0078_F0
 RILIEVI ACCERTAMENTI ED INDAGINI DI CAMPO - INDAGINI TOPOGRAFICHE
 RESTITUZIONE CARTOGRAFICA
 GENERALE
 TAVOLA 24 DI 27

CODICE C G 2 3 0 0 P 1 7 D C S B R 7 G 0 0 0 0 0 0 2 4 F 0	DESCRIZIONE EMISSIONE FINALE	REDATTO D'AMORE	VERIFICATO SANTIPUCCI	APPROVATO SANTIPUCCI	SCALA: 1:1.000
REV. DATA 01 20/06/2011					