



QUADRO D'UNIONE

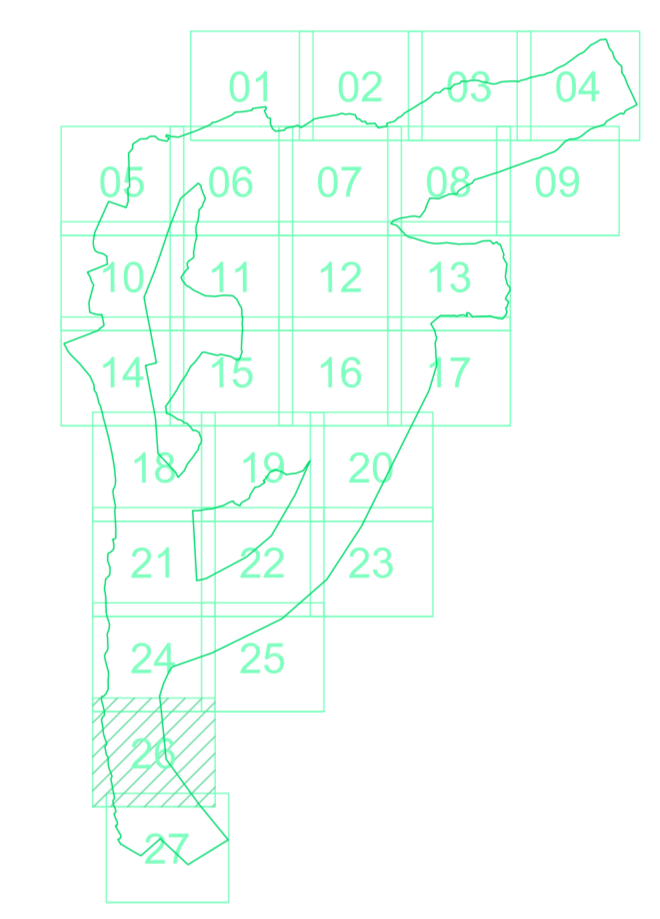

Stretto di Messina
Concessionario per la progettazione, redazione e gestione del collegamento stabile tra lo Stretto e il Continente
 Operatore di diritto pubblico
 (Legge n° 1158 del 17 dicembre 1971, modificata dal D.Lgs. n° 114 del 24 aprile 2000)



PONTE SULLO STRETTO DI MESSINA

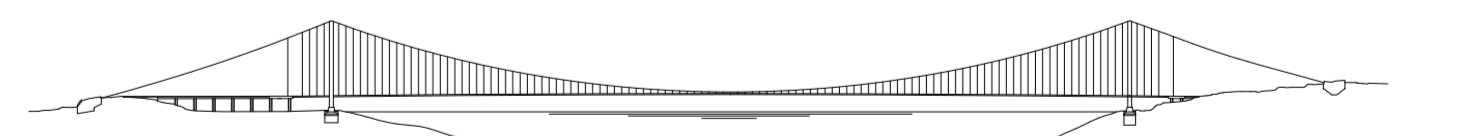

PROGETTO DEFINITIVO

EUROLINK S.C.p.A.
 IMPREGILO S.p.A. (Mandatataria)
 SOCIETA' ITALIANA PER CONDOTTE D'ACQUA S.p.A. (Mandante)
 COOPERATIVA MURATORI E CEMENTISTI - C.M.C. di Ravenna Soc. Coop. a.r.l. (Mandante)
 SACYR S.A.U. (Mandante)
 ISHIKAWAJIMA - HARIMA HEAVY INDUSTRIES CO. Ltd. (Mandante)
 A.C.I. S.C.P.A. - CONSORZIO STABILE (Mandante)

IL PROGETTISTA RTA S.r.l. Dott. Ing. Sergio Spasquini Ordine Ingegneri Compobasso n° 1014	IL CONTRAENTE GENERALE STRETTO DI MESSINA Direttore Generale e RUP Vallozzese (Ing. G. Fiammenghi)	STRETTO DI MESSINA Direttore Generale e RUP Vallozzese (Ing. G. Fiammenghi)	STRETTO DI MESSINA Amministratore Delegato (Dott. P. Ciucci)
--	---	--	--

COLLEGAMENTI CALABRIA [CRO080_F0]
 RILIEVI ACCERTAMENTI ED INDAGINI DI CAMPO - INDAGINI TOPOGRAFICHE
 RESTITUZIONE CARTOGRAFICA
 GENERALE
 TAVOLA 26 DI 27

REV.	DATA	DESCRIZIONE	REDAITTO	VERIFICATO	APPROVATO
01	20/09/2011	EMISSIONE FINALE	D'AMORE	SANTOPUOLI	SANTOPUOLI