



**REGIONE PUGLIA
COMUNI DI ORTA NOVA E STORNARELLA (FG)**


**PROGETTO
PROGETTO DEFINITIVO
PER LA REALIZZAZIONE DI UN PARCO EOLICO DENOMINATO
"PONTICELLO" NEI COMUNI DI ORTA NOVA E STORNARELLA (FG)**

**TITOLO
PLANIMETRIA DI INQUADRAMENTO
DELL' AREA DI PROGETTO SU CARTA IGM**


PROGETTAZIONE M&M ENGINEERING S.r.l. Sede Operativa: Via I Maggio, n.4 71045 Orta Nova (FG) - Italy tel./fax (+39) 0885791912 - ing.marianomarseglia@gmail.com	PROPONENTE INERGIA S.p.a. Sede Operativa: Via Cola D'Amatrice n.1 63100 ASCOLI PICENO Tel.: 0736/342490 Fax: 0736/341243 Sede legale: Via Arno n.21 00198 ROMA Tel.: 06/97746380 Fax: 06/97746381 www.inergia.it e-mail: info@inergia.it PEC: direzione.inergia@legalmail.it	VISTI
Tecnico ing. Mariano Marseglia Collaborazioni: ing. Giovanna Scuderi ing. Dioniso Staffieri ing. Giuseppe Federico Zingarelli geom. Francesco Mangino geom. Claudio A. Zingarelli Responsabile Commessa ing. Mariano Marseglia		

DATI PROGETTAZIONE	Cod. Elaborato Progettista 03EOL-2018	Commessa 180FN-0137


Scala 1:50.000	Formato Stampa A2	Cod. Elaborato EO-PON-PD-OCV-14	Rev. a	Nome File EO-PON-PD-OCV-14 - Planimetria di inquadramento dell'area di progetto su carta IGM.dwg	Elaborato 1	Foglio 1 di 1
Rev. a	Data 15/02/2019	Descrizione Prima Emissione	Elaborato M.Marseglia	Controllato A.Corradetti	Approvato R.Cairolì	

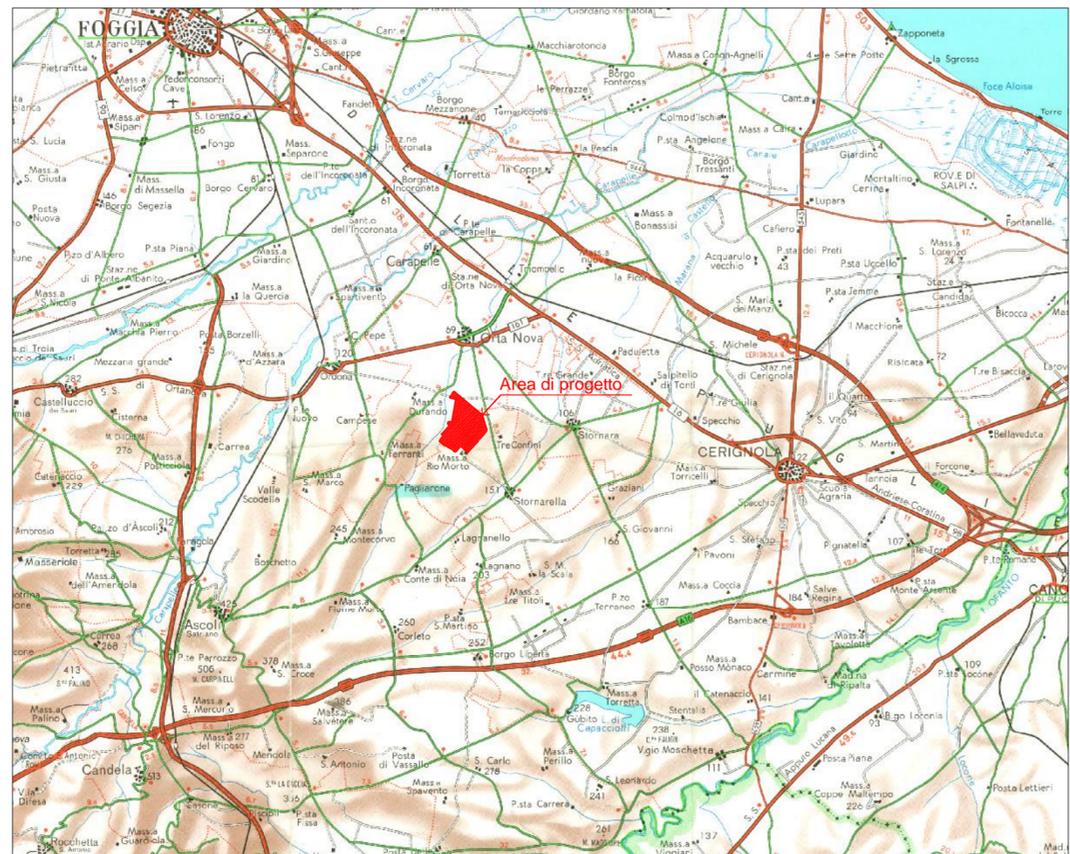

Inquadramento geografico, in scala 1:250.000

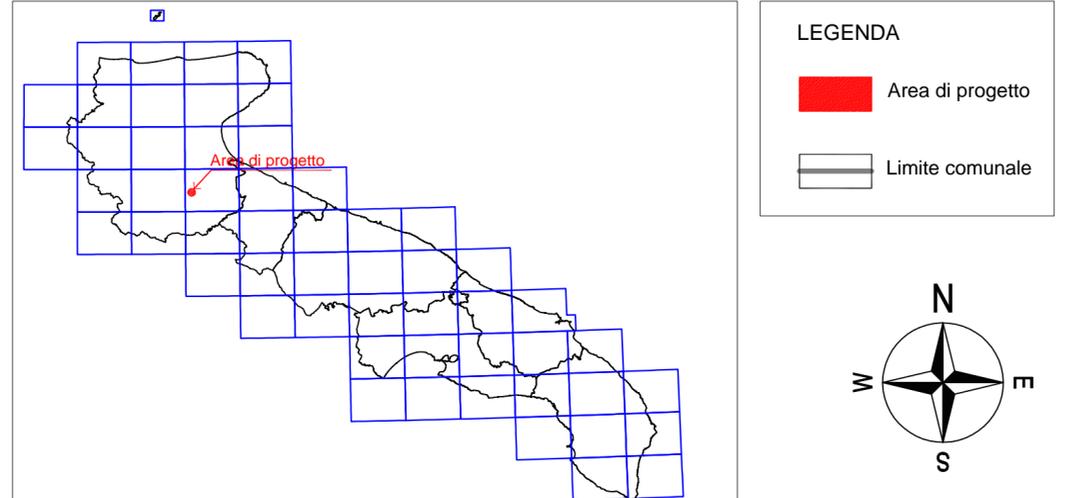

Inquadramento geografico della Puglia e il reticolo della serie 1:50.000 IGM, in scala 1:2.500.000

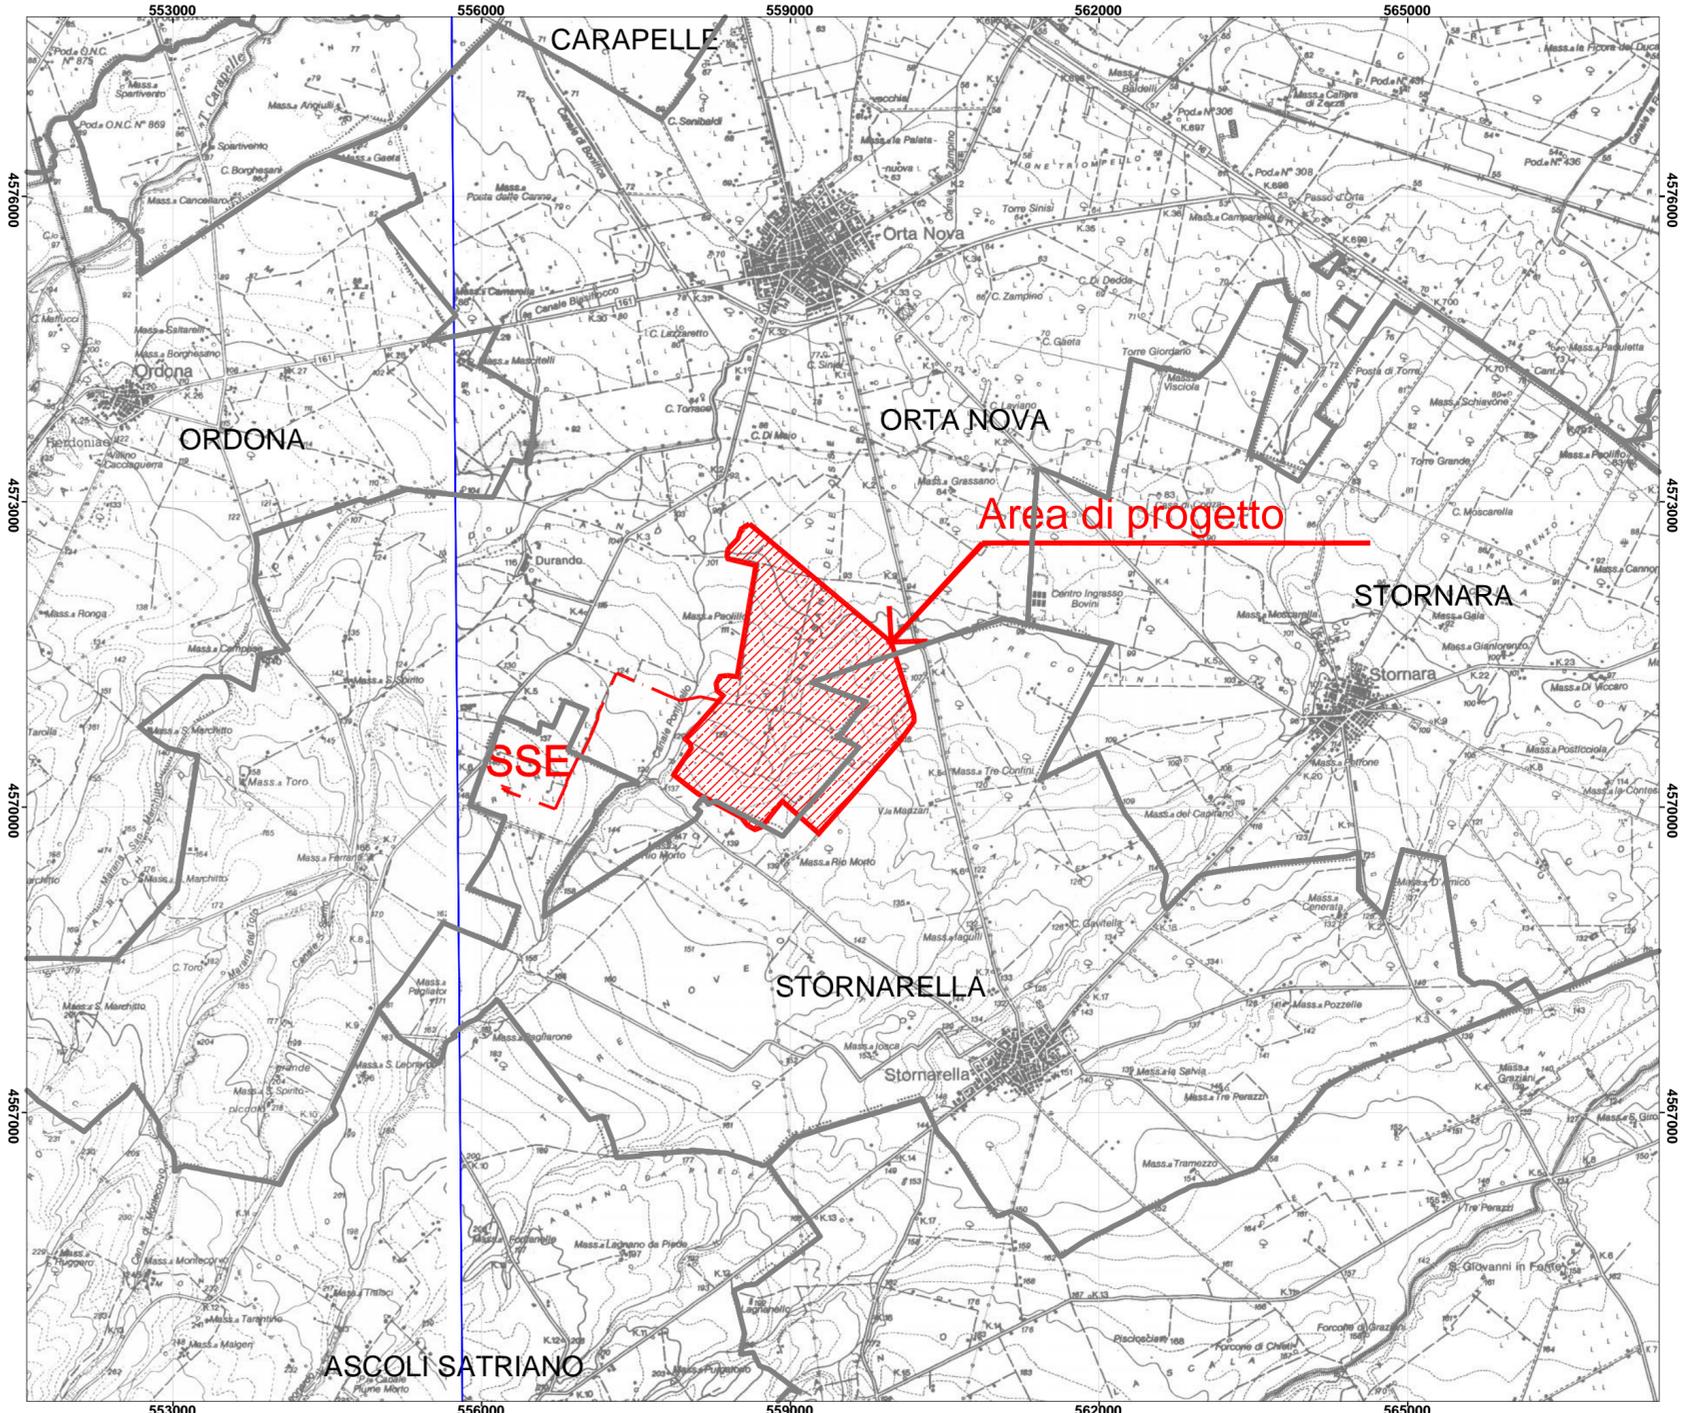

Inquadramento su IGM, in scala 1:50.000 (Area di progetto ricade nel foglio "Tavoletta n°422 - Cerignola")