


ELENCO APPARECCHIATURE

SIGLA	DESCRIZIONE
25-V-01	K.O. DRUM VAPORI RITORNO NAVE
10-K-1002	SOFFIANTE VAPORI RITORNO NAVE
10-S-4/5	LNG TANKS
10-P-102 A/B/C/D/E/F/G/H	LNG TANKS UNLOADING PUMPS
10-ZA-004	BRACCIO DI CARICO LIQUIDI
10-ZA-005	BRACCIO DI CARICO LIQUIDI
10-ZA-006	BRACCIO DI CARICO LIQUIDI
10-ZA-007	BRACCIO DI RITORNO VAPORE
25-K-201A/201B/202	COMPRESSORI DEL BOIL-OFF
20-P-11	POMPA DI CORREZIONE BOIL-OFF
25-E-211A/211B/221	REFRIGERANTI 1° STADIO COMPRESSORI BOIL-OFF
25-E-212A/212B/222	REFRIGERANTI MANDATA COMPRESSORI BOIL-OFF
20-C-11	ASSORBITORE BOIL-OFF
20-XF-02A/B/C/D/E/F	UNITA' DI VAPORIZZAZIONE GNL
20-XL-04 A/B/C/D/E/F	UNITA' FRAZIONAMENTO ARIA A MEMBRANE
20-K-12 A/B/C/D/E/F	COMPRESSORI INIZIALI ARIA
20-E-11	RISCALDATORE FUEL GAS
10-P-105 A/B/C/D/E/F	POMPE DI RILANCIO GNL
20-E-10 A/B	RISCALDATORI FUEL GAS
20-V-10	SEPARATORE FUEL GAS
20-V-20	SEPARATORE FUEL GAS TG
20-E-11	RISCALDATORE FUEL GAS TG

- ESDV
(Di tipo Pneumatico)
- VALVOLE MOTORIZZATE
(Di tipo Meccanico)
- VALVOLE REGOLATRICI
(Di tipo Pneumatico)
- PSV
- VALVOLE A FARFALLA
(Di tipo Pneumatico)
- VALVOLE DI NON RITORNO

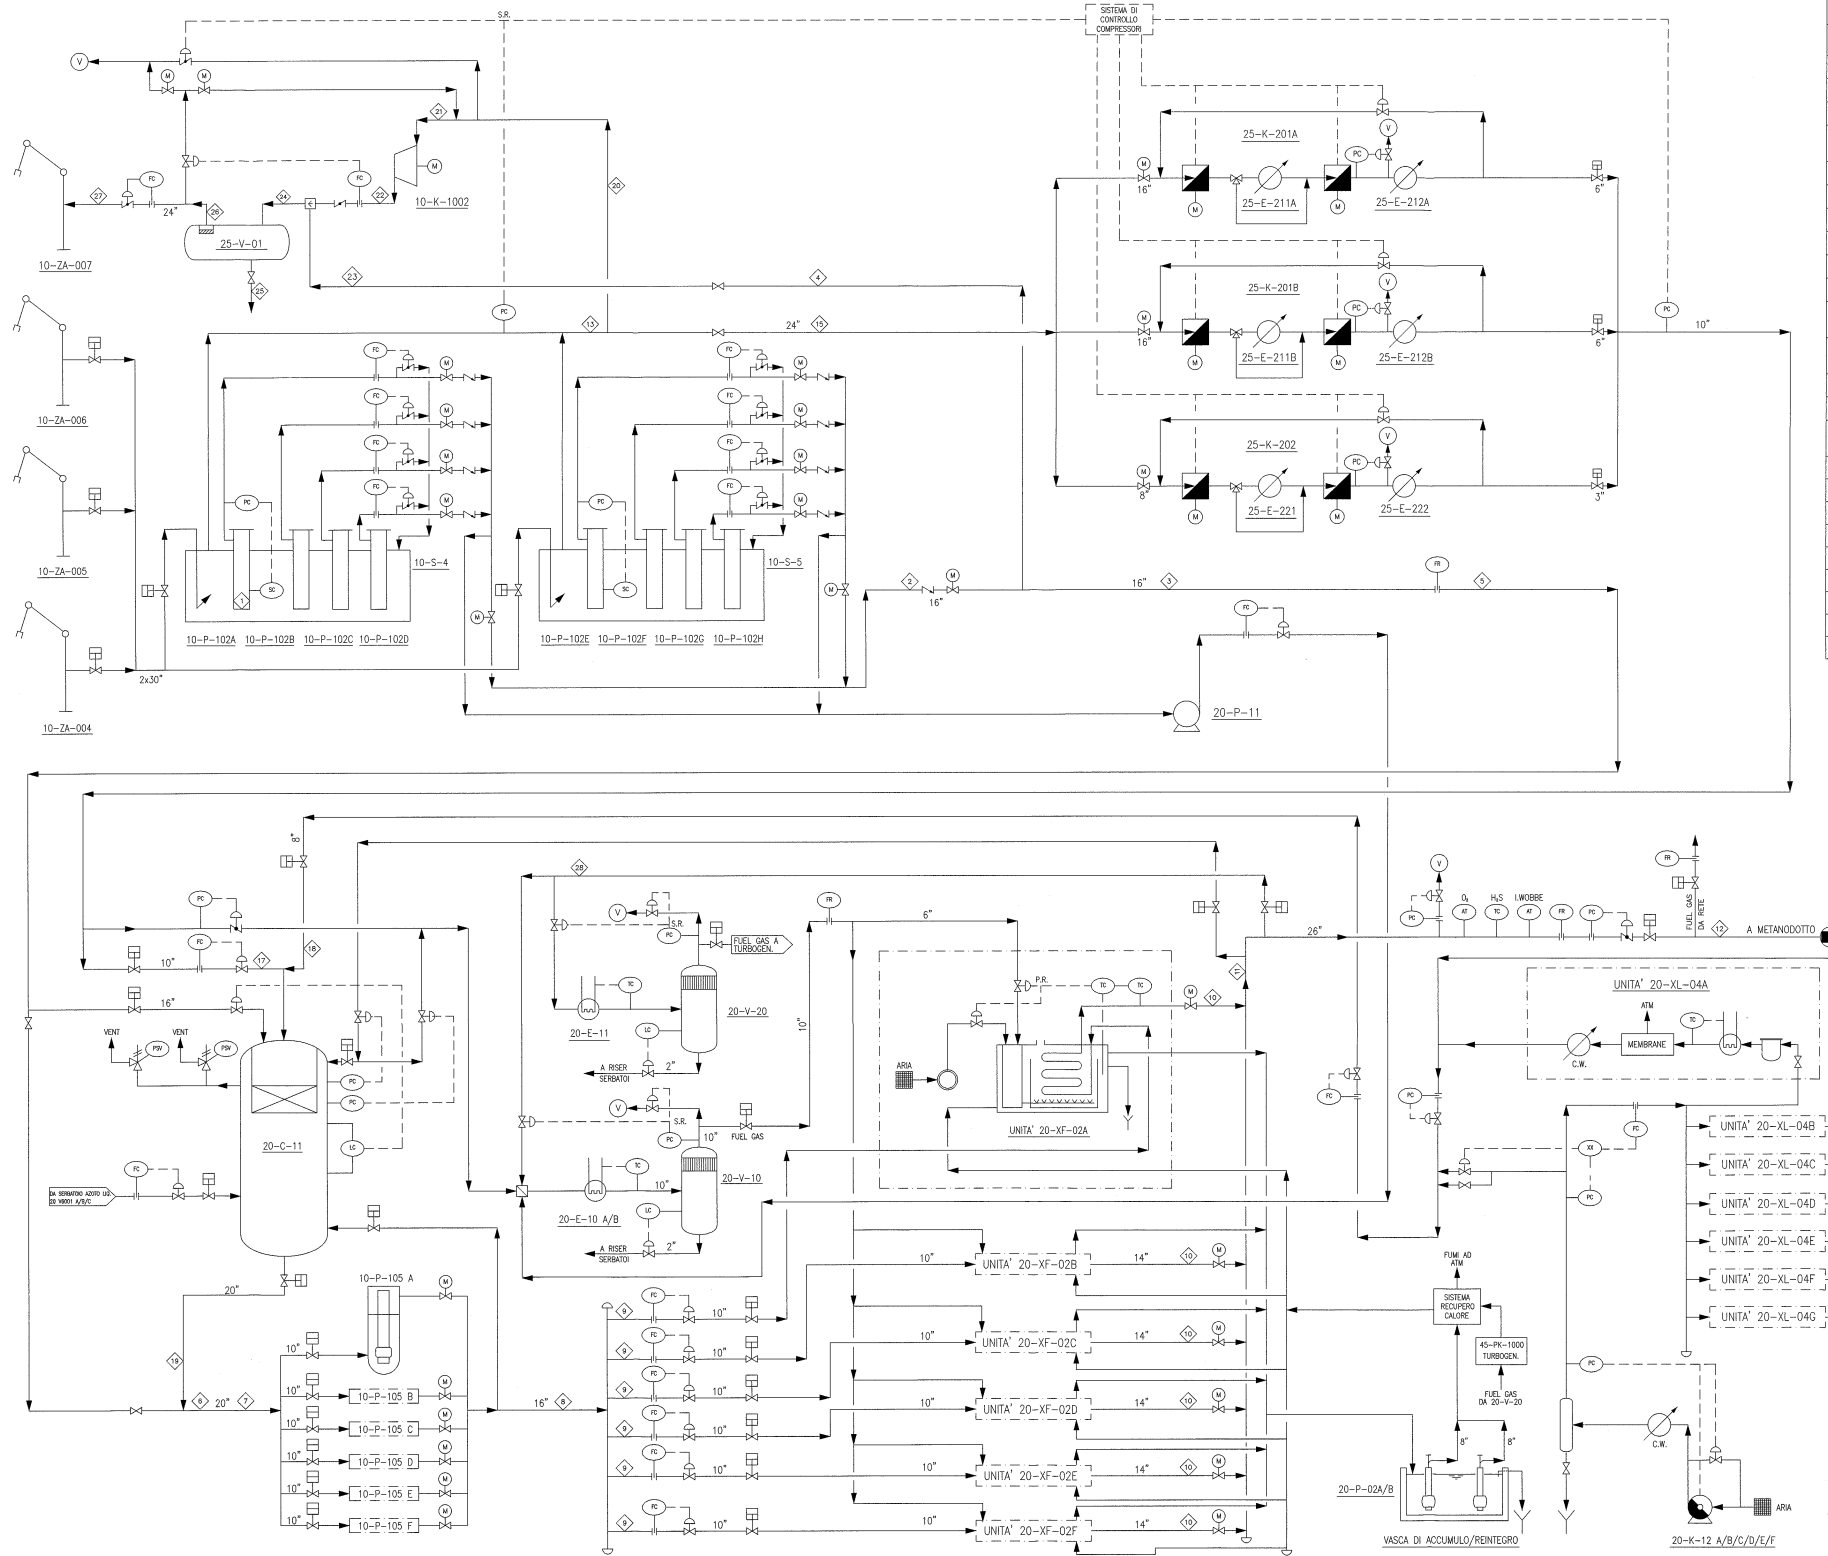

D 29-09-08	EDIZIONE FINALE	SPN	INDS	SCA
F 11-09-07	ACCORDAMENTO	SPN	INDS	SCA
E 23-10-06	EDIZIONE FINALE - UNITA 20-XF-02F	SPN	INDS	SCA
A 30-11-05		IT	RR	TA
Aut. Data	Revisione	Disegno	Verifica	Approvazione
Progetto	Aut.	Disegno	Verifica	Approvazione

TERMINALE GNL
PANIGAGLIA

SCHEMA DI FLUSSO SEMPLIFICATO
(PFD)

Disegno N°:
Disegno No.:

Foglio Sheet: 01 di 01

Indice Revisioni: X X X X X X X X X X

Scala: Scale

Substituisce il Superintendente

File Name : PFD-SCHEMA DI FLUSSO SEMPLIFICATO.dwg