
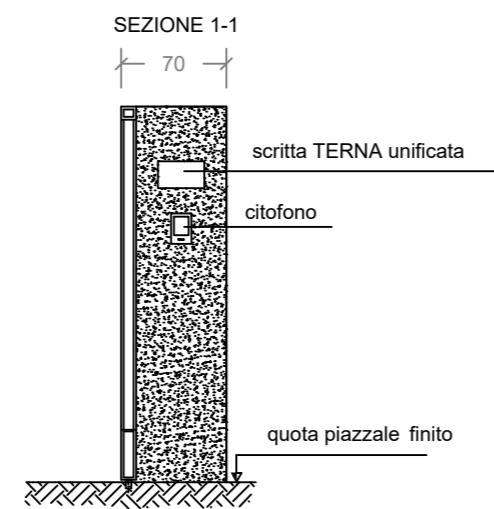
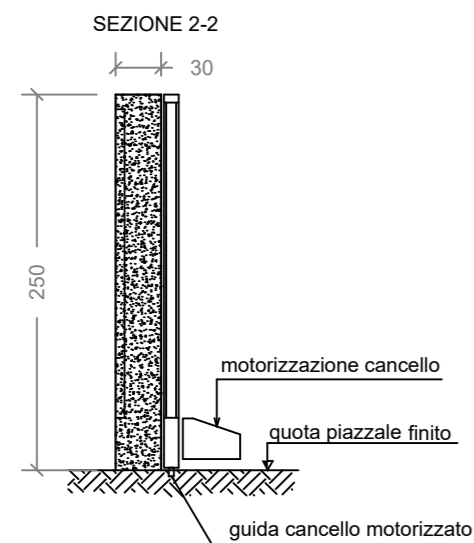
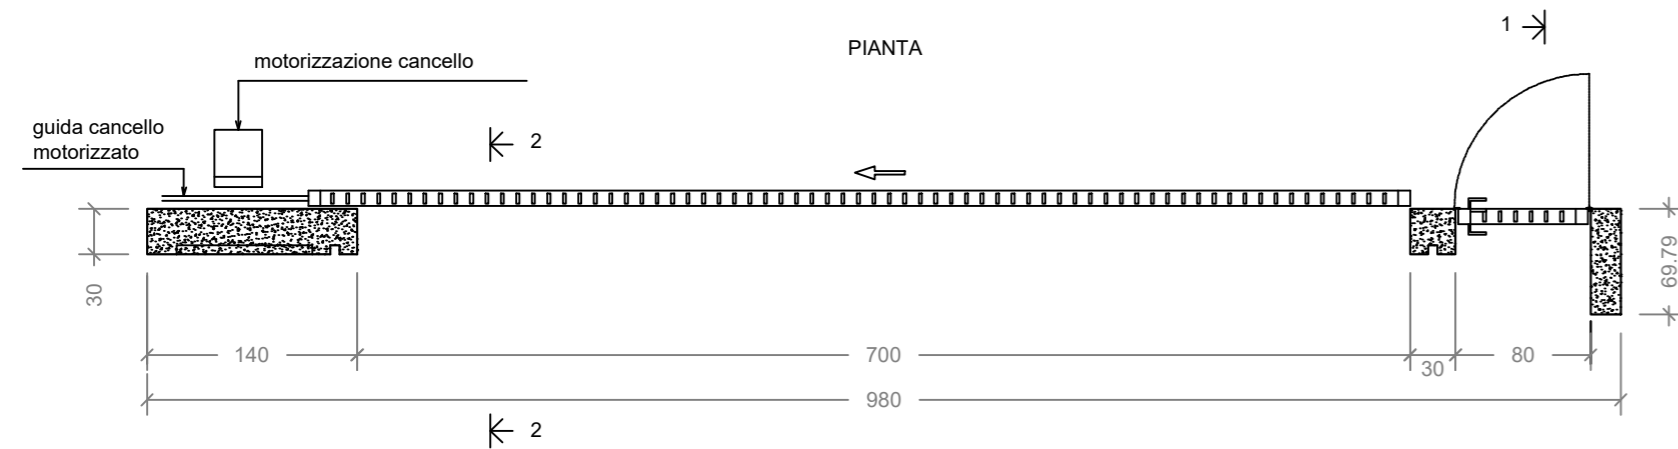


PARTICOLARE ACCESSO AREA SOTTOSTAZIONE


Scala 1:50

PROSPETTO

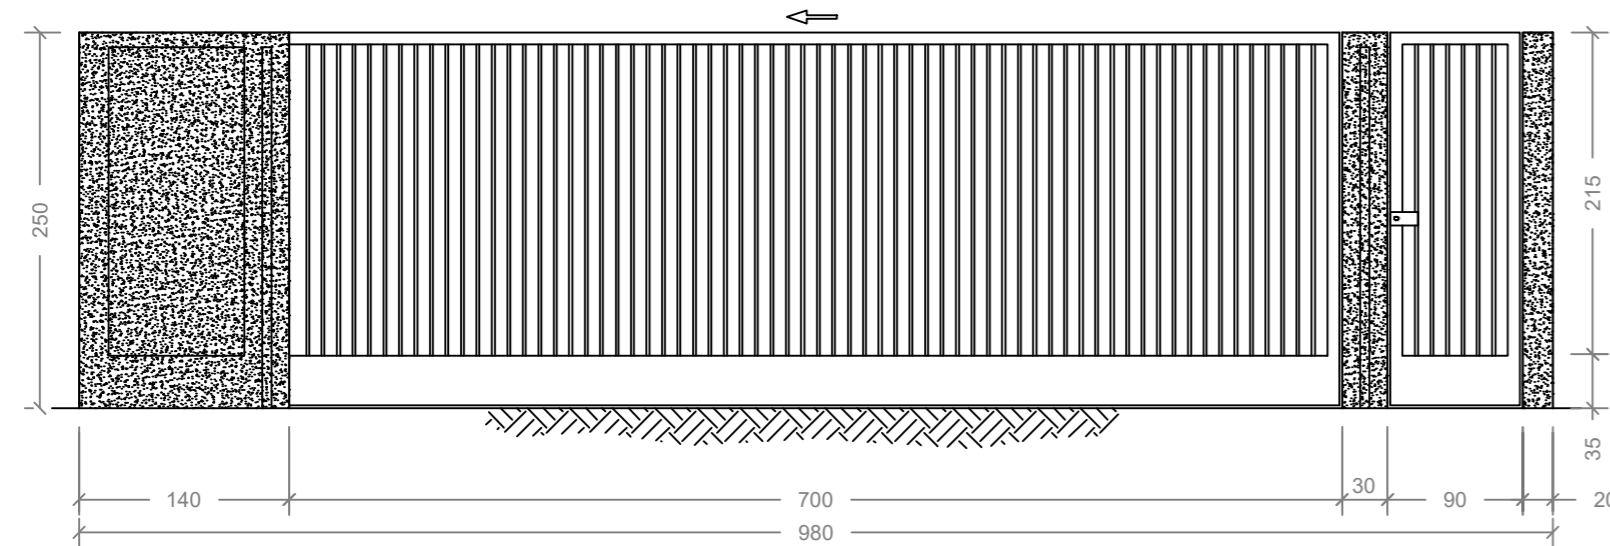


PARTICOLARI COSTRUTTIVI

Particolare muro di recinzione - scala 1:50

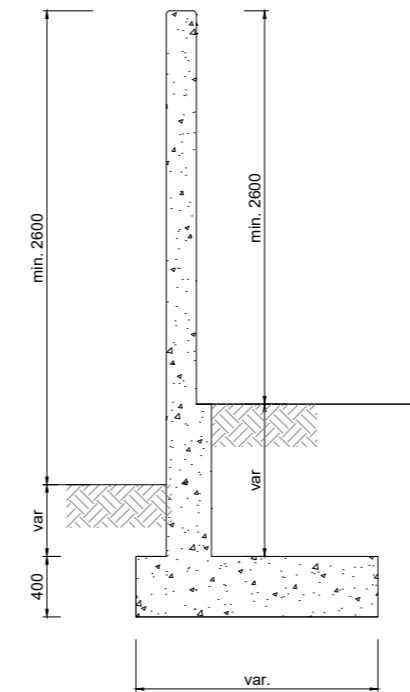

PARTICOLARI COSTRUTTIVI

Piazzale di Manovra - scala 1:50

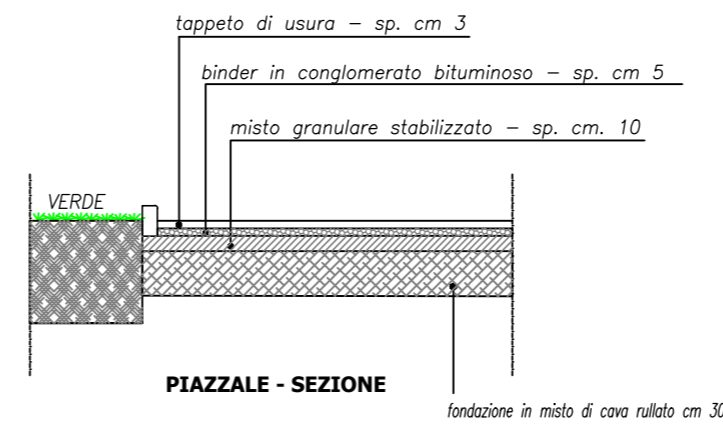

PROGETTO

PROGETTO DEFINITIVO
PER LA REALIZZAZIONE DI UN PARCO EOLICO DENOMINATO
"PONTICELLO" NEI COMUNI DI ORTA NOVA E STORNARELLA (FG)

TITOLO

PARTICOLARI CANCELLO E RECINZIONE CON FONDAZIONE
EDIFICIO SSE

PROGETTAZIONE	PROPONENTE	VISTI
<p>M&M ENGINEERING S.r.l. Sede Operativa: Via I Maggio, n.4 71045 Orta Nova (FG) - Italy tel./fax (+39) 0885791912 - ing.marianomarseglia@gmail.com</p> <p>Tecnico ing. Mariano Marseglia Collaborazioni: ing. Giovanna Scuderi ing. Dionisio Staffieri ing. Giuseppe Federico Zingarelli geom. Francesco Mangino geom. Claudio Antonio Zingarelli</p> <p>Responsabile Commessa ing. Mariano Marseglia</p>	<p>INERGIA S.p.a.</p> <p>Sede Operativa: Via Cola D'Amatrice n.1 63100 ASCOLI PICENO Tel.: 0736/342490 Fax: 0736/341243</p> <p>Sede legale: Via Arno n.21 00198 ROMA Tel.: 06/97746380 Fax: 06/97746381</p> <p>www.inergia.it e-mail: info@inergia.it PEC: direzione.inergia@legalmail.it</p>	<p>UNI EN ISO 9001:2015 UNI EN ISO 14001:2015 BS OHSAS 18001:2007</p> <p>CERTIFICATION SISTEMI DI GESTIONE CERTIFICATI</p>

DATI PROGETTAZIONE		
Cod.Progetto 03EOL-2018	Commessa 180FN-0137	

Scala	Formato Stampa	Cod.Elaborato	Rev.	Nome File	Elaborato	Foglio
1:50	320x640	EO-PON-PD-OEL-11	a	EO-PON-PD-OEL-11-Particolari cancello e recinzione con fondazione edificio SSE.dwg	1	1 di 1

Rev.	Data	Descrizione	Elaborato	Controllato	Approvato
a	15/02/2019	Prima Emissione	M.Marseglia	A.Corradetti	R.Cairolì