


Stretto di Messina
Concessionario per la progettazione, realizzazione e gestione del collegamento stabile tra la Sicilia e il Continente
 Impianto di diritto pubblico
 (Legge n° 1158 del 17 dicembre 1971, modificata dal D.Lgs. n° 114 del 24 aprile 2003)




PONTE SULLO STRETTO DI MESSINA

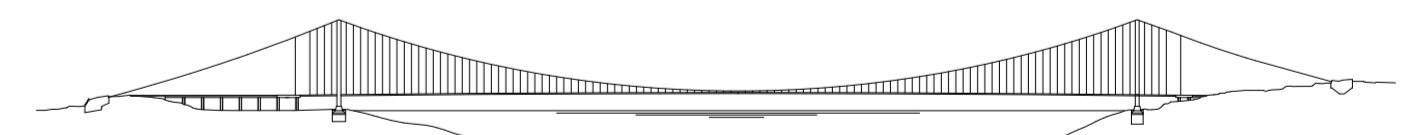

PROGETTO DEFINITIVO

EUROLINK S.C.p.A.
 IMPREGILO S.p.A. (Mandatario)
 SOCIETA' ITALIANA PER CONDOTTE D'ACQUA S.p.A. (Mandatario)
 COOPERATIVA MURATORI E CEMENTISTI - C.M.C. di Ravenna Soc. Coop. a.r.l. (Mandatario)
 SACYS S.A.U. (Mandatario)
 ISHIKAWAJIMA - HARIMA HEAVY INDUSTRIES CO. LTD. (Mandatario)
 A.C.I. S.C.P.A. - CONSORZIO STABILE (Mandatario)

 IL PROGETTISTA Dott. Ing. E. Paganò Ordine Ingegneri Milano n° 15408	IL CONTRANTE GENERALE Project Manager (Ing. P.P. Marcheselli)	STRETTO DI MESSINA Direttore Generale + SUP Validazione (Ing. G. Fiammenghi)	STRETTO DI MESSINA Amministratore Delegato (Dott. P. Ciucco)
--	---	---	--

COLLEGAMENTI CALABRIA CR0099_F0
 Rilevi accertamenti e indagini di campo - Indagini topografiche
 Restituzione cartografica
 Generale
 Rilevi celerimetrici - Blocco anc., Torre C., Piatt. Aut File 2D-Tav. 3 di 17

REV	DATA	DESCRIZIONE	REDAZIONE	VERIFICATO	APPROVATO
FD	20/06/2011	EMISSIONE FINALE		FIOU	CASTA