



QUADRO DI UNIONE

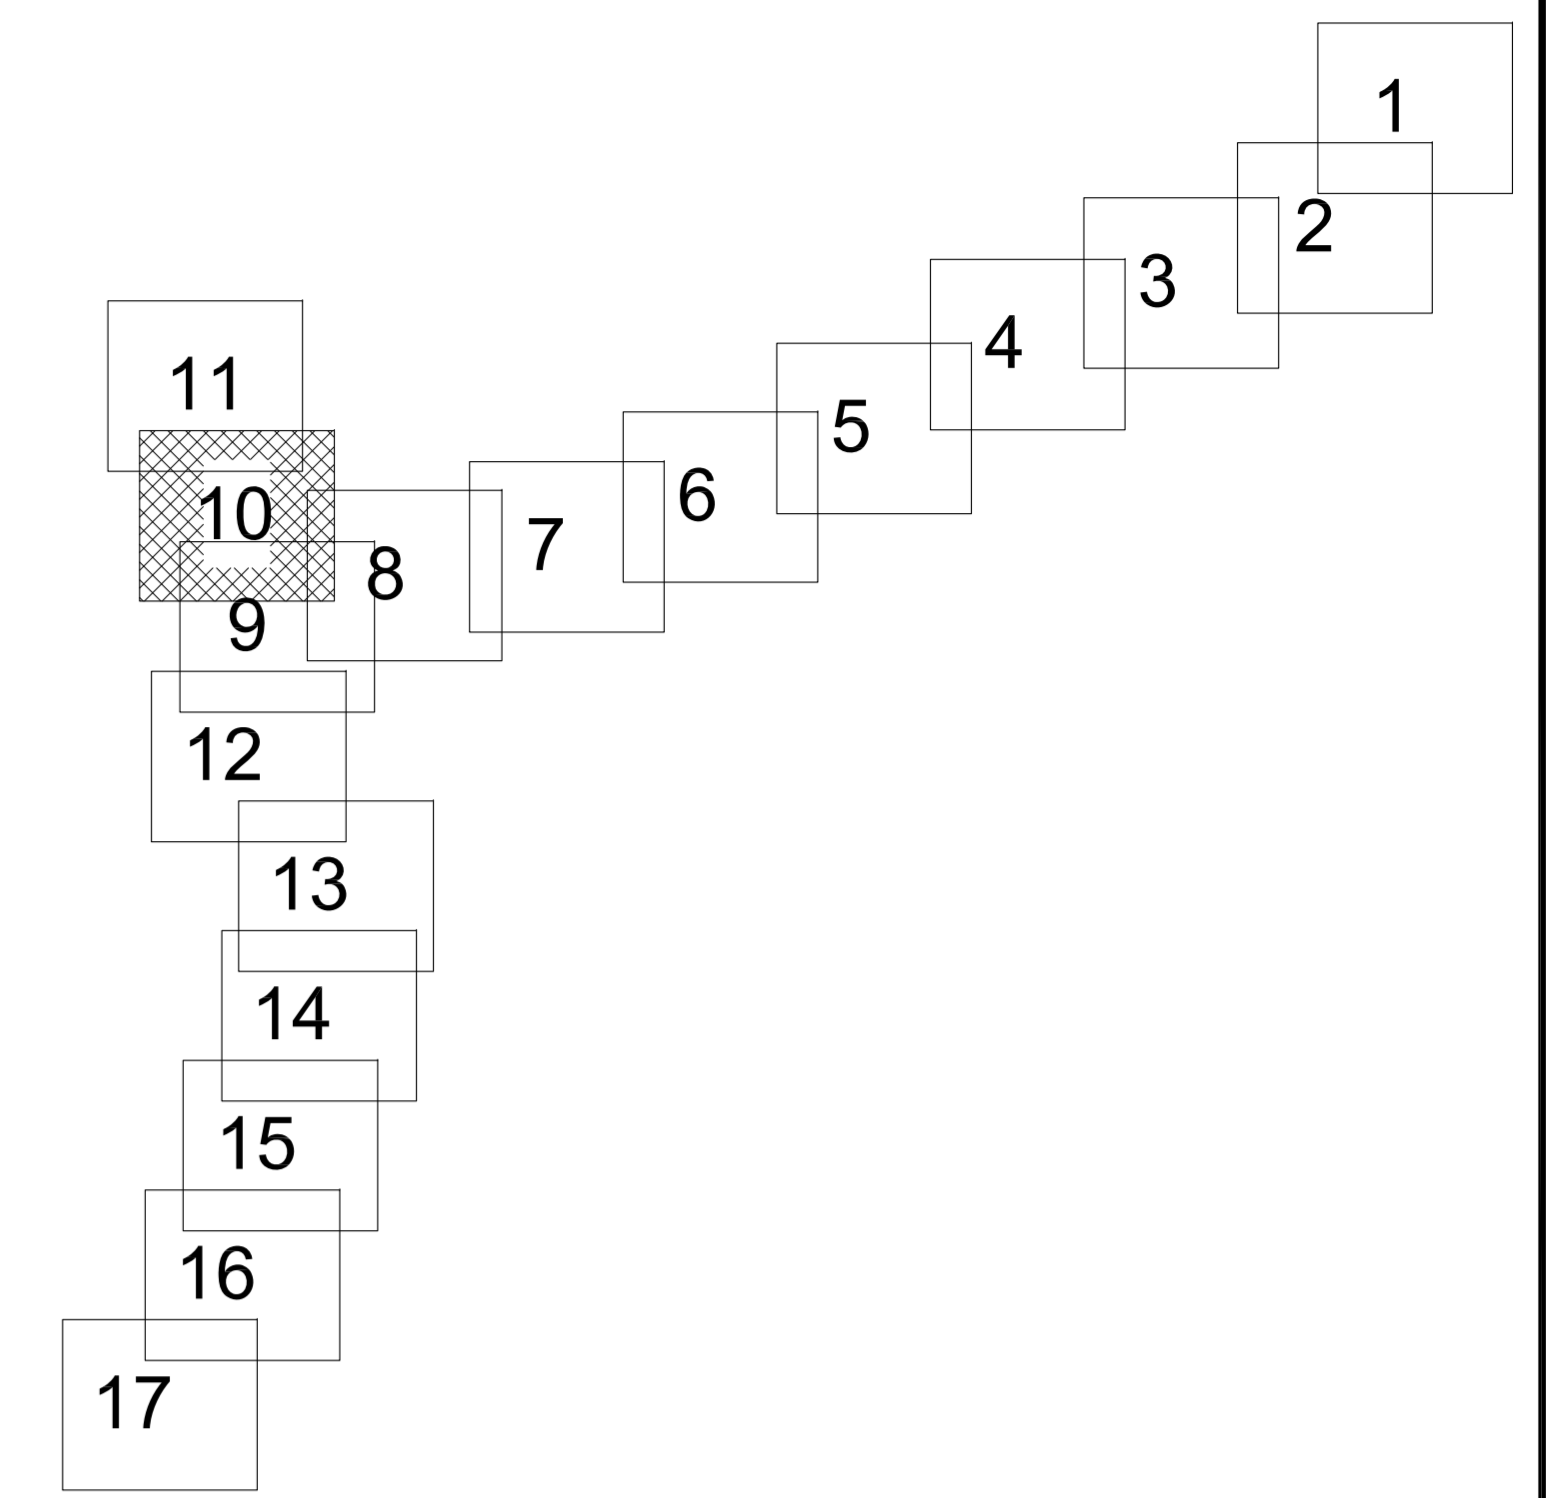

**Stretto di Messina**  
Concessionario per la progettazione, realizzazione e gestione del collegamento stabile tra lo Stretto e il Continente  
 (Legge n° 1158 del 17 dicembre 1971, modificata dal D.Lgs. n° 114 del 24 aprile 2003)




**PONTE SULLO STRETTO DI MESSINA**

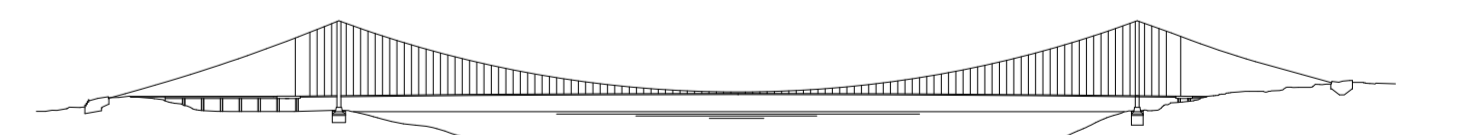

**PROGETTO DEFINITIVO**

**EUROLINK S.C.p.A.**  
 IMPREGILO S.p.A. (Mandatario)  
 SOCIETA' ITALIANA PER CONDOTTE D'ACQUA S.p.A. (Mandatario)  
 COOPERATIVA MURATORI E CEMENTISTI - C.M.C. di Ravenna Soc. Coop. a.r.l. (Mandatario)  
 SACVIS S.A.U. (Mandatario)  
 ISHIKAWAJIMA - HARIMA HEAVY INDUSTRIES CO. Ltd. (Mandatario)  
 A.C.I. S.C.P.A. - CONSORZIO STABILE (Mandatario)

<p>IL PROGETTISTA</p>  Dott. Ing. E. Paganò Ordine Ingegneri Milano n° 15408	<p>IL CONTRAENTE GENERALE</p> Project Manager (Ing. P.P. Marcheselli)	<p>STRETTO DI MESSINA</p> Direttore Generale + SUP Validazione (Ing. G. Fiammenghi)	<p>STRETTO DI MESSINA</p> Amministratore Delegato (Dott. P. Ciucci)
--	--	---	--

**COLLEGAMENTI CALABRIA** CR0106\_F01  
 Rilievi accertamenti e indagini di campo - Indagini topografiche  
 Restituzione cartografica  
 Generale  
 Rilievi celerimetrici - Blocco anc., Torre C., Piatt. Aut. File 2D-Tav. 10 di 17

REV.	DATA	DESCRIZIONE	REDATTO	VERIFICATO	APPROVATO
01	20/06/2011	EMISSIONE FINALE			