


**Stretto di Messina**  
Cooperativa per la progettazione, realizzazione e gestione del collegamento stabile tra la Sicilia e il Continente  
 - Impianto di Sella Galera  
 (Legge n° 1158 del 17 dicembre 1971, modificata dal D.Lgs. n° 114 del 24 aprile 2003)




**PONTE SULLO STRETTO DI MESSINA**

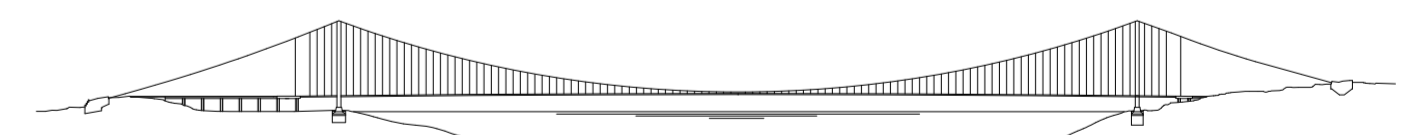

**PROGETTO DEFINITIVO**

**EUROLINK S.C.p.A.**  
 IMPREGILO S.p.A. (Mandatario)  
 SOCIETA' ITALIANA PER CONDOTTE D'ACQUA S.p.A. (Mandante)  
 COOPERATIVA MURATORI E CEMENTISTI - C.M.C. di Ravenna Soc. Coop. a.r.l. (Mandante)  
 SACYS S.A.U. (Mandatario)  
 ISHIKAWAJIMA - HARIMA HEAVY INDUSTRIES CO. Ltd. (Mandante)  
 A.C.I. S.C.P.A. - CONSORZIO STABILE (Mandante)

|   |   |   |  |
|---|---|---|--|
| <p><small>IL PROGETTISTA</small></p>  <p>Dott. Ing. E. Paganò<br/>         Ordine Ingegneri Milano<br/>         n° 15408</p> | <p><small>IL CONTRANTE GENERALE</small></p> <p>Project Manager<br/>         (Ing. P.P. Marcheselli)</p> | <p><small>STRETTO DI MESSINA</small></p> <p>Direttore Generale +<br/>         SUP Validazione<br/>         (Ing. G. Fiammenghi)</p> | <p><small>STRETTO DI MESSINA</small></p> <p>Amministratore Delegato<br/>         (Dott. P. Ciucci)</p> |
|---|---|---|--|

**COLLEGAMENTI CALABRIA** [CR0107\_F0]  
 Rilevi accertamenti e indagini di campo - Indagini topografiche  
 Restituzione cartografica  
 Generale  
 Rilevi celerimetrici - Blocco anc., Torre C., Piatt. Aut. File 2D-Tav. 11 di 17

| REV. | DATA       | DESCRIZIONE       | REDATTO | VERIFICATO | APPROVATO |
|------|------------|-------------------|---------|------------|-----------|
| FD   | 20/06/2011 | EMMISSIONE FINALE |         |            |           |
|      |            |                   |         |            |           |
|      |            |                   |         |            |           |

CODICE CG2200PRBDCSBR7G000000015FO ISOLA 1500  
NOME DEL FILE: CR0107\_F0.dwg