



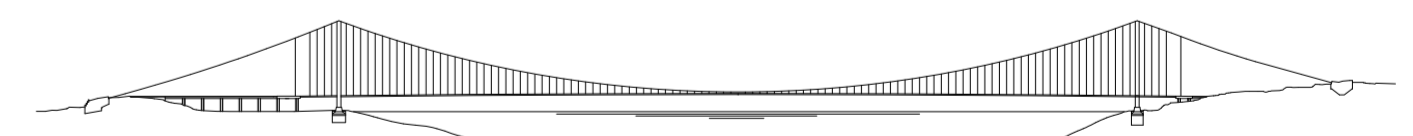
QUADRO DI UNIONE

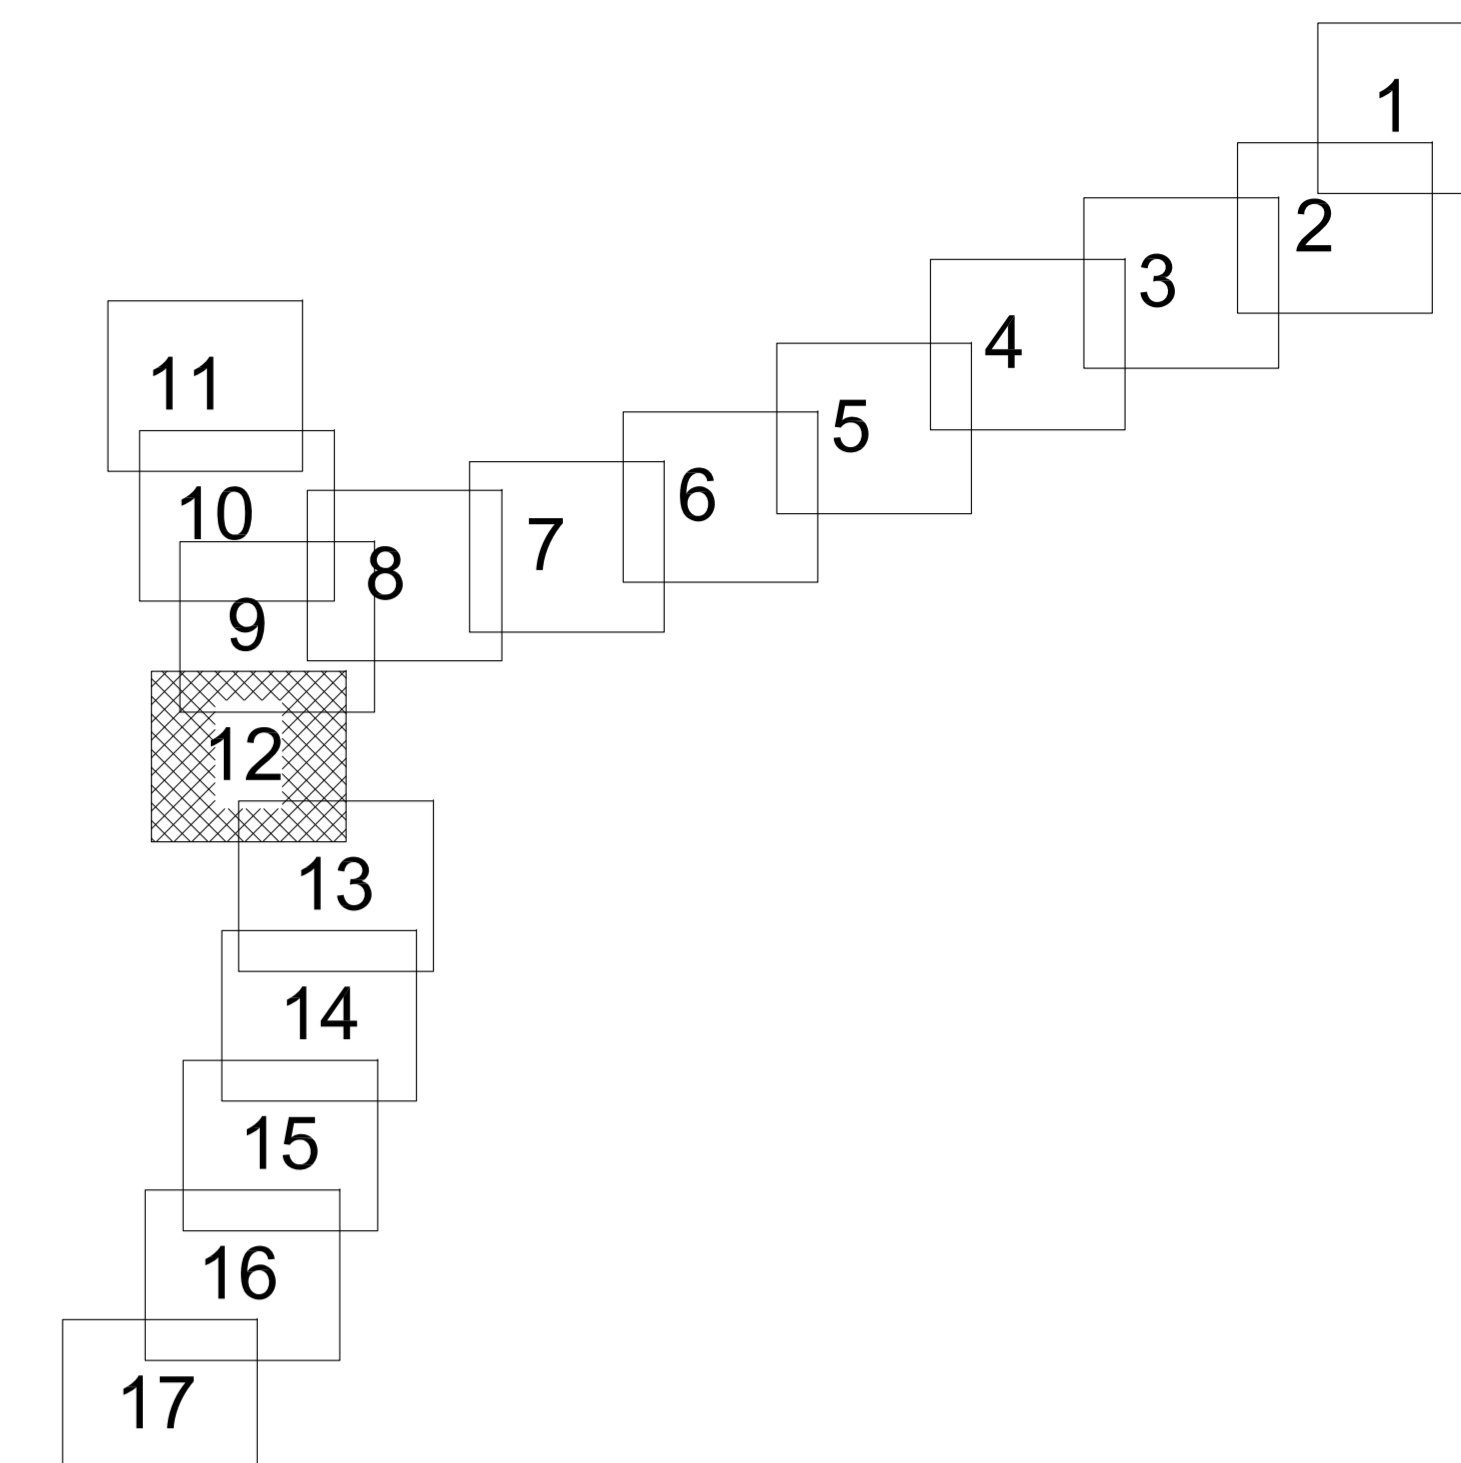

Stretto di Messina
Cooperativa di diritto pubblico
Legge n° 1158 del 17 dicembre 1971, modificata dal D.Lgs. n° 114 del 24 aprile 2003



PONTE SULLO STRETTO DI MESSINA
PROGETTO DEFINITIVO



EUROLINK S.C.p.A.
IMPREGILO S.p.A. (Mandatario)
SOCIETA' ITALIANA PER CONDOTTE D'ACQUA S.p.A. (Mandante)
COOPERATIVA MURATORI E CEMENTISTI - C.M.C. di Ravenna Soc. Coop. a.r.l. (Mandante)
SACYS S.A.U. (Mandante)
ISHIKAWAJIMA - HARIMA HEAVY INDUSTRIES CO. Ltd. (Mandante)
A.C.I. S.C.P.A. - CONSORZIO STABILE (Mandante)

IL PROGETTISTA EuroLink Dott. Ing. E. Paganò Ordine Ingegneri Milano n° 15408	IL CONTRAENTE GENERALE Project Manager (Ing. P.P. Marcheselli)	STRETTO DI MESSINA Direttore Generale + SUP Validazione (Ing. G. Fiammenghi)	STRETTO DI MESSINA Amministratore Delegato (Dott. P. Ciucci)
--	---	--	---

COLLEGAMENTI CALABRIA [CR0108_F0]
Rilevi accertamenti e indagini di campo - Indagini topografiche
Restituzione cartografica
Generale
Rilevi celerimetrici - Blocco anc., Torre C., Piatt. Aut. File 2D-Tav. 12 di 17

REV.	DATA	DESCRIZIONE	REDAITO	VERIFICATO	APPROVATO
FD	20/06/2011	EMISSIONE FINALE	PIOLI	CIARTEA	CIARTEA